




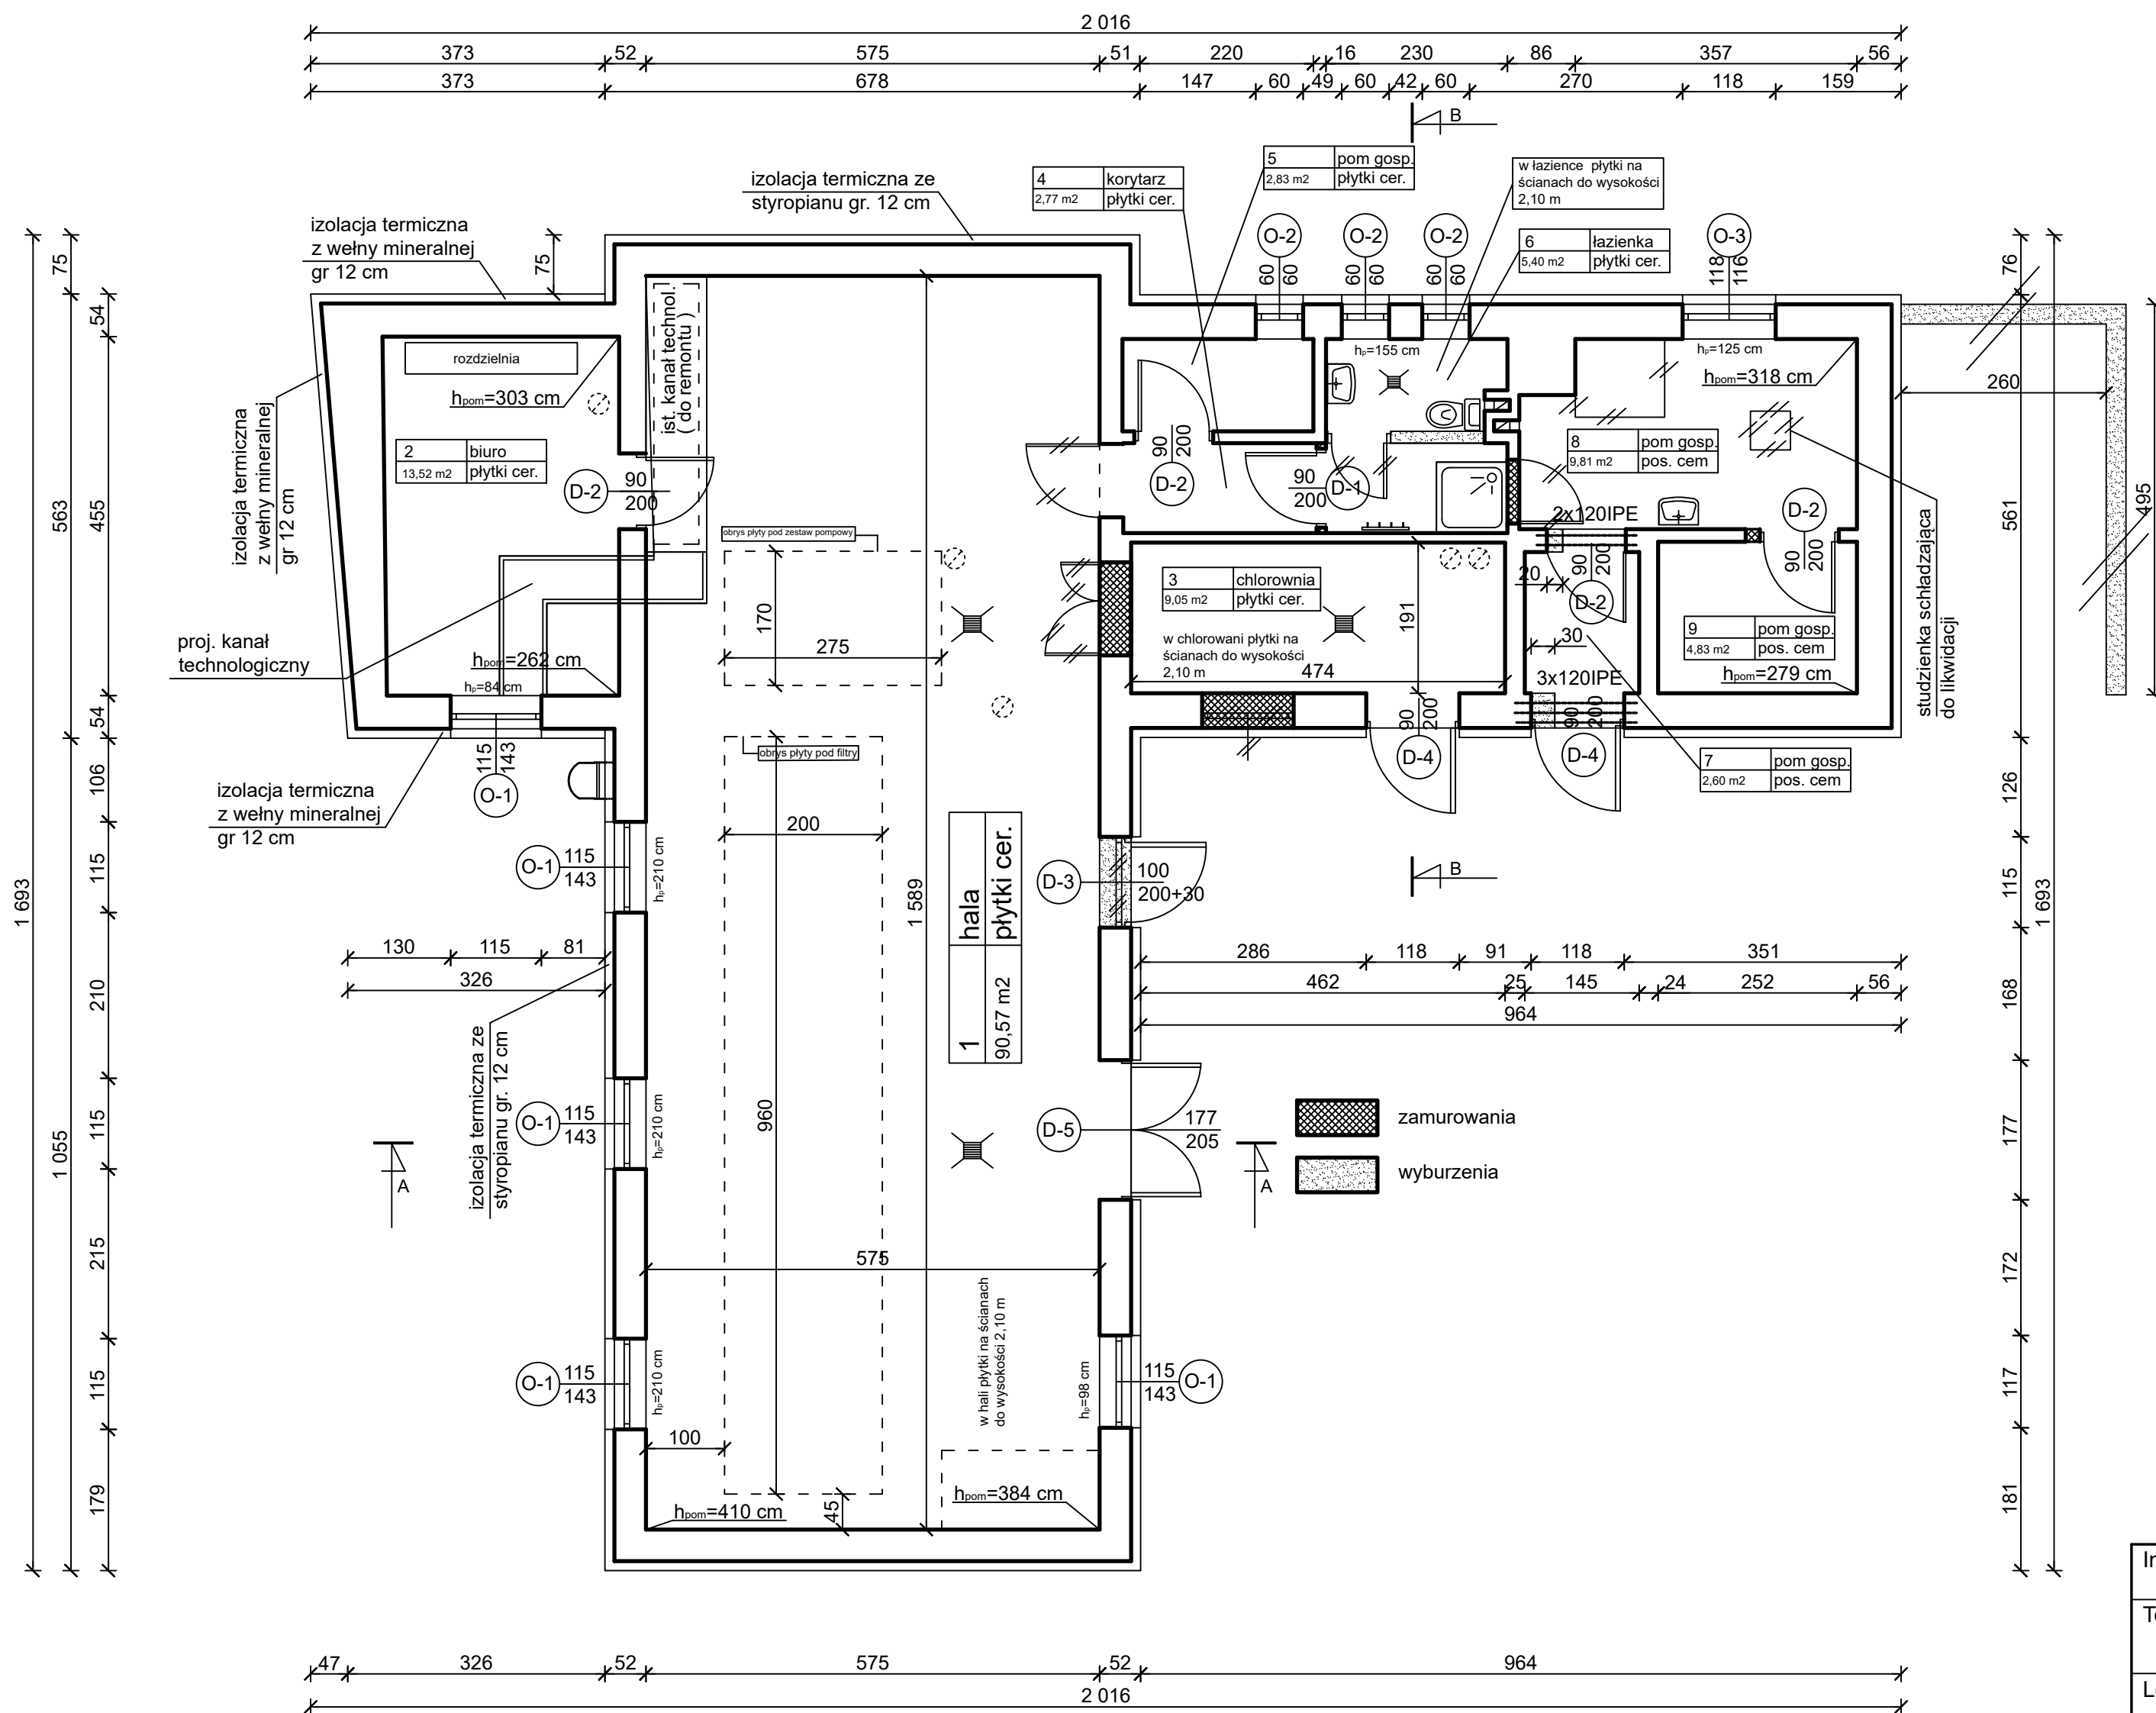

B—B
kanał technologiczny L=795 cm -
przekrycie blachą ryflowaną 6 mm

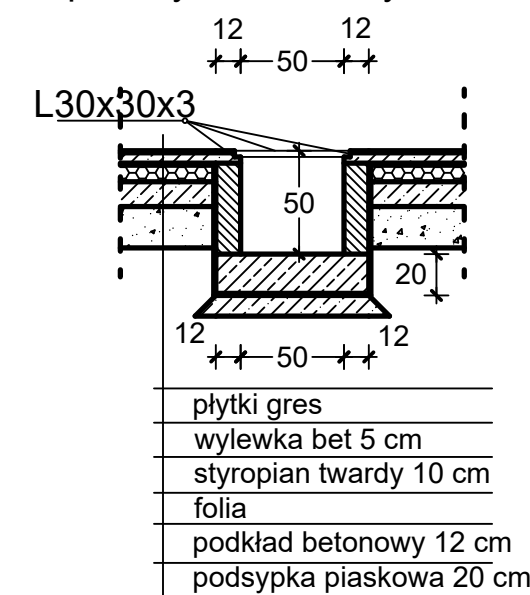

płyta pod filtry , areator, zestaw
pompowy Beton B25 - 25,63 m2

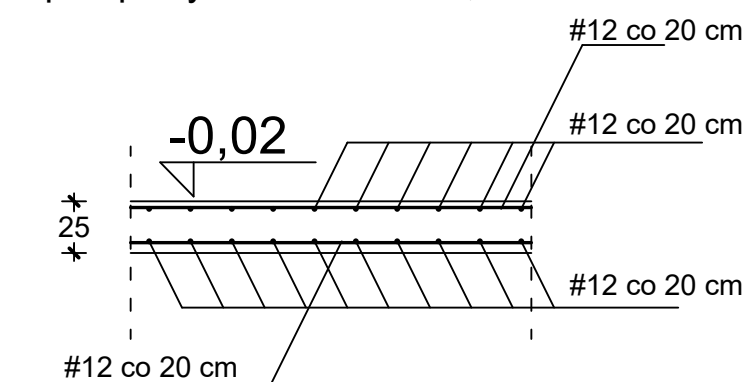

1	hala technologiczna	3	chlorowania	5	pom. gospodarcze	7	pom. gospodarcze	9	pom. gospodarcze
90,57 m2	plytki gres	9,05 m2	plytki gres	2,83 m2	plytki gres	2,60 m2	pos. cementowa	4,83 m2	pos. cementowa
2	biuro	4	korytarz	6	łazienka	8	pom. gospodarcze	powierzchnia użytkowa - 141,38 m2	
13,52 m2	plytki gres	2,77 m2	plytki gres	5,40 m2	plytki ceramiczne	9,81 m2	pos. cementowa		

Inwestor: Gminna Wierchlas			
Temat: PRZEBUDOWA STACJI UZDATNIANIA WODY W KRASZKOWICACH GMINA WIERCHLAS			
Lokalizacja inwestycji: KRASZKOWICE DZ. NR EW. 591/1, 591/28, 394			
Temat rysunku: STAN PROJEKTOWANY - RZUT PRZYZIEMIA		Skala: 1:100	Nr rys.:
Branża:	budowlana	Nr upr. bud.	Podpis:
projektował:	mgr inż.arch. Tadeusz Miziała	92/70	
sprawdził:	mgr inż.arch. Anna Saluda	11/R-516/L.OIA/06	
Opracował:	mgr inż. Wiesław Olczyk	76/01/WŁ	