


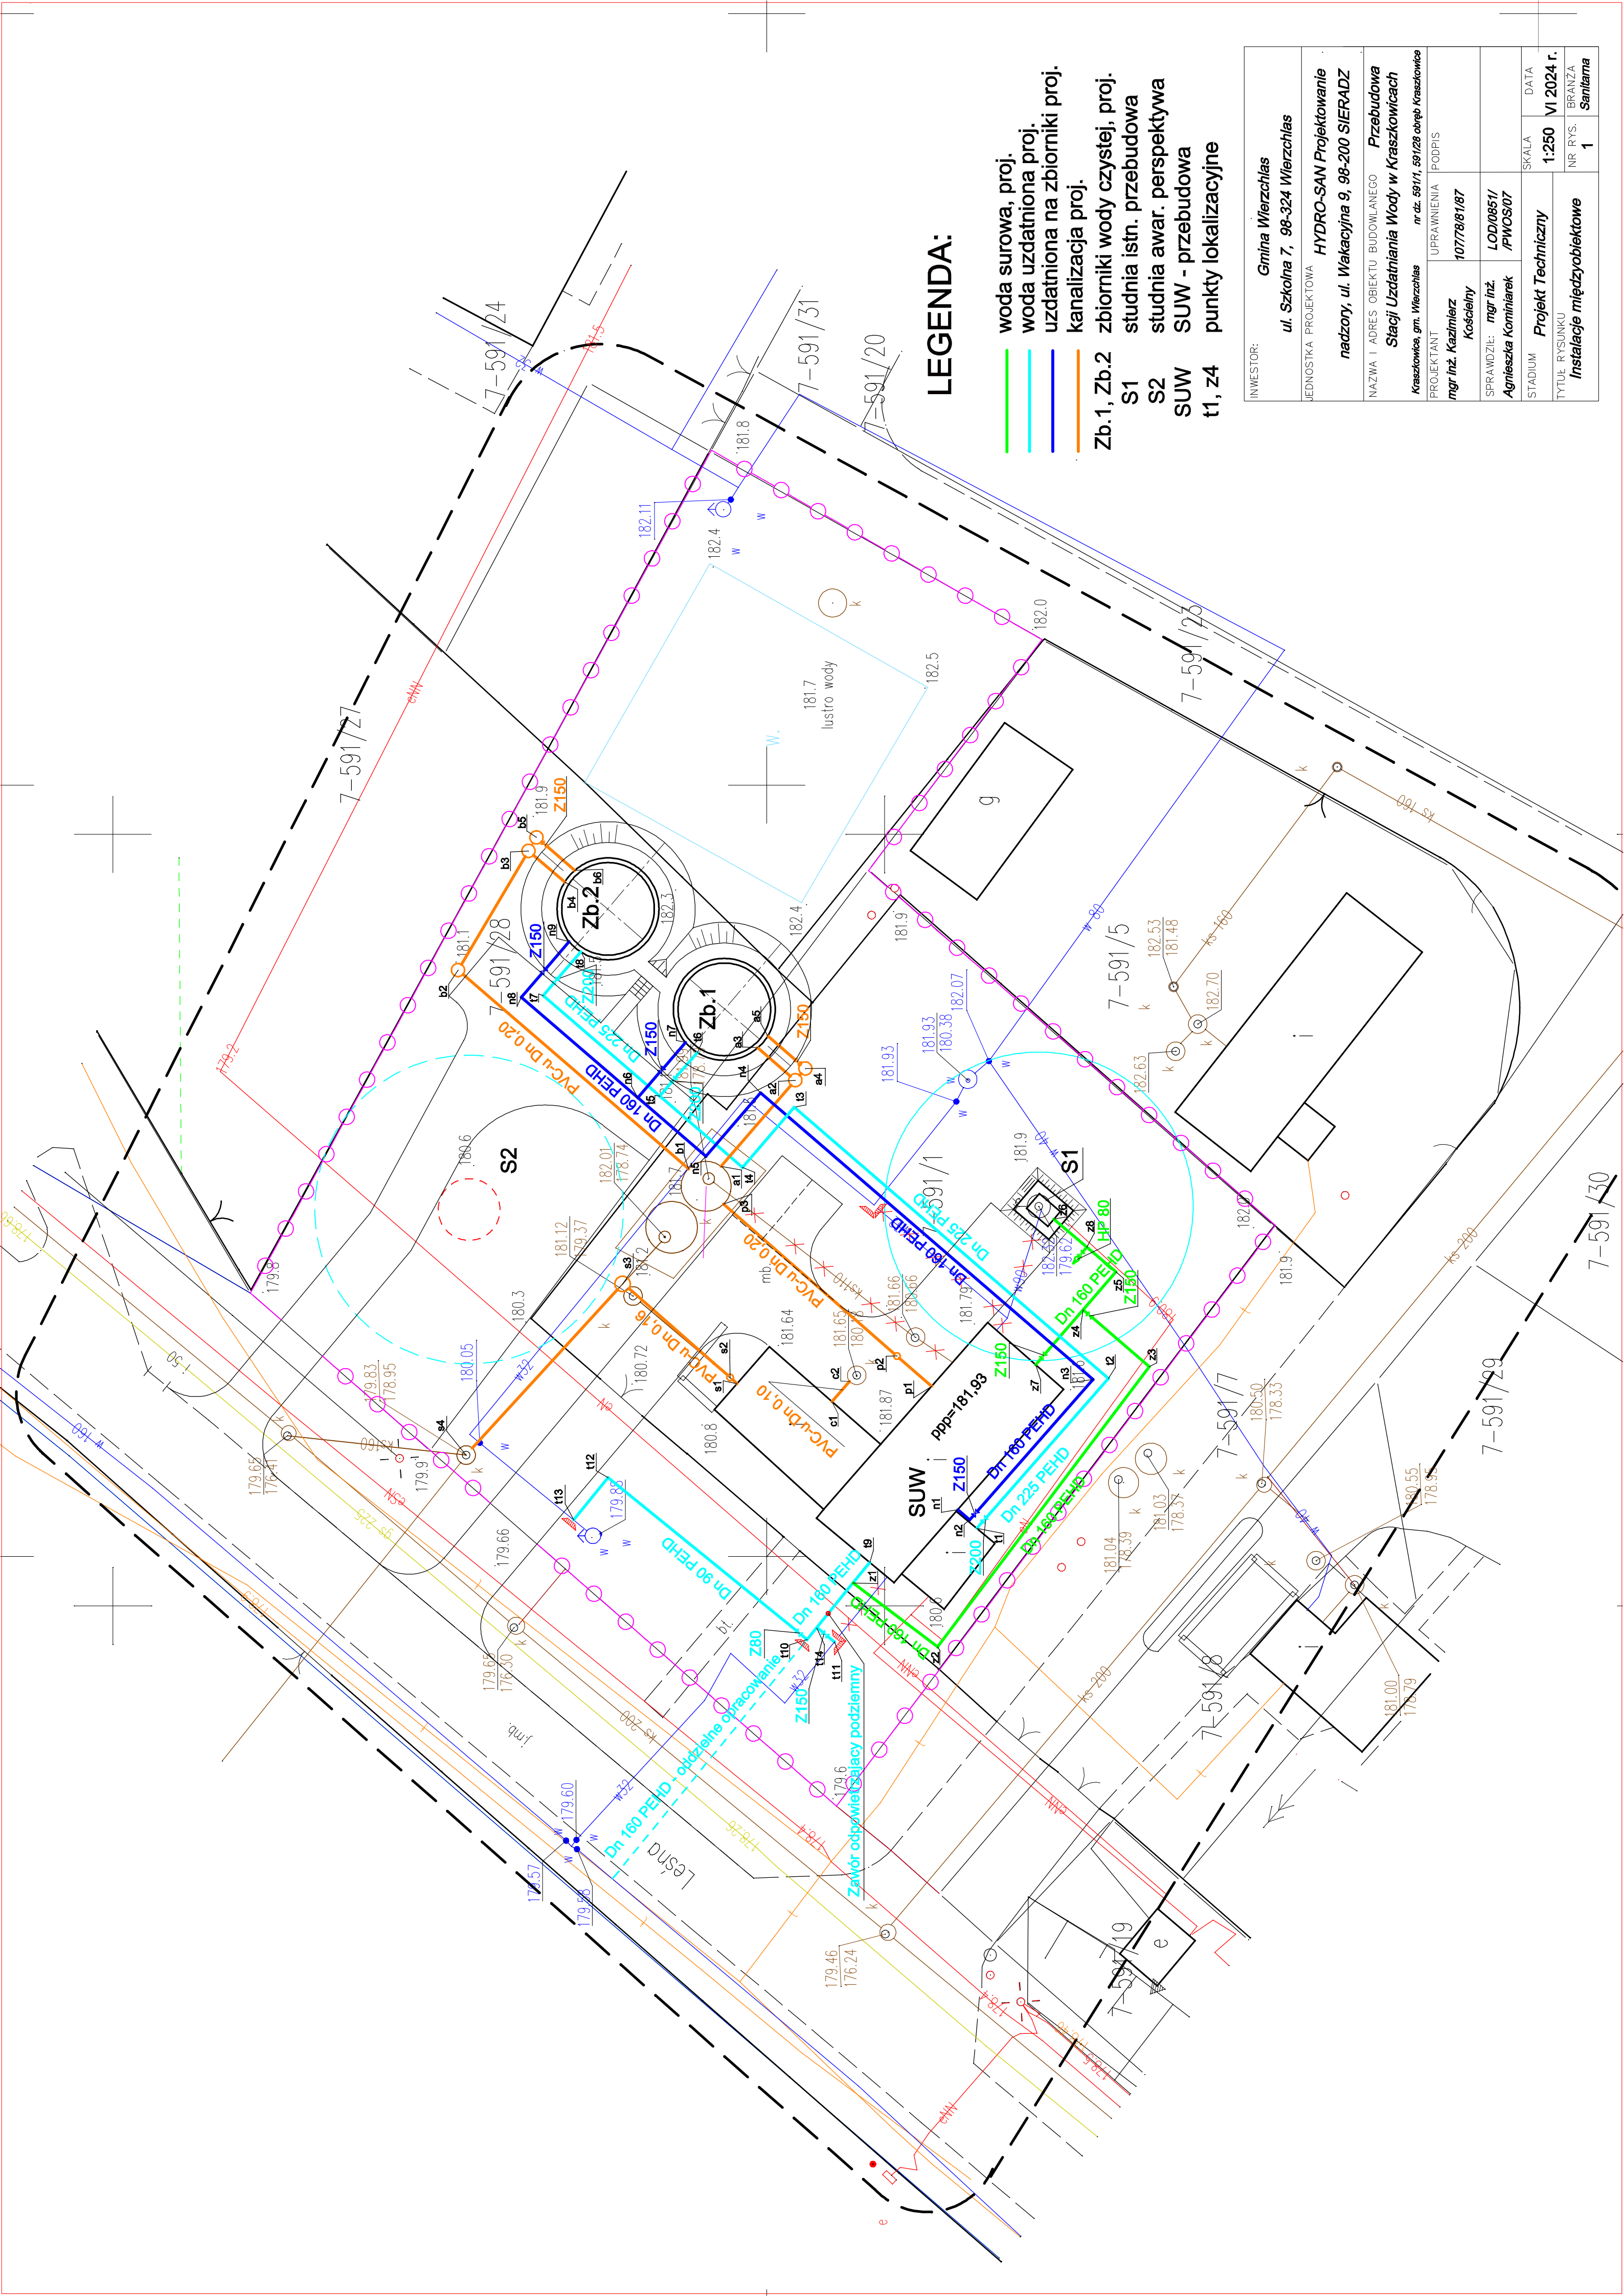

LEGENDA:

- woda surowa, proj.
- woda uzdatniona proj.
- uzdatniona na zbiorniki proj.
- kanalizacja proj.
- Zb.1, Zb.2
- S1
- S2
- SUW - przebudowa
- t1, z4

INWESTOR:	Gmina Wierchlas
JEDNOSTKA PROJEKTOWA	ul. Szkolna 7, 98-324 Wierchlas
NAZWA I ADRES OBIEKTU BUDOWLANEGO	HYDRO-SAN Projektowanie nadzory, ul. Wakacyjna 9, 98-200 SIERADZ
PROJEKTANT	mgr inż. Kazimierz Kościelny
UPRAWNIENIA	nr dz. 591/1, 591/28 objętych Kraszkowice
SPRAWDZIŁ:	mgr inż. Agnieszka Kominiarek
STADIUM	Projekt Techniczny
TYTUŁ - RYSUNKU	Instalacje międzyobiektywne
SKALA	1:250
DATA	VI 2024 r.
BRANŻA	Sanitarna
NR RYS.	1