



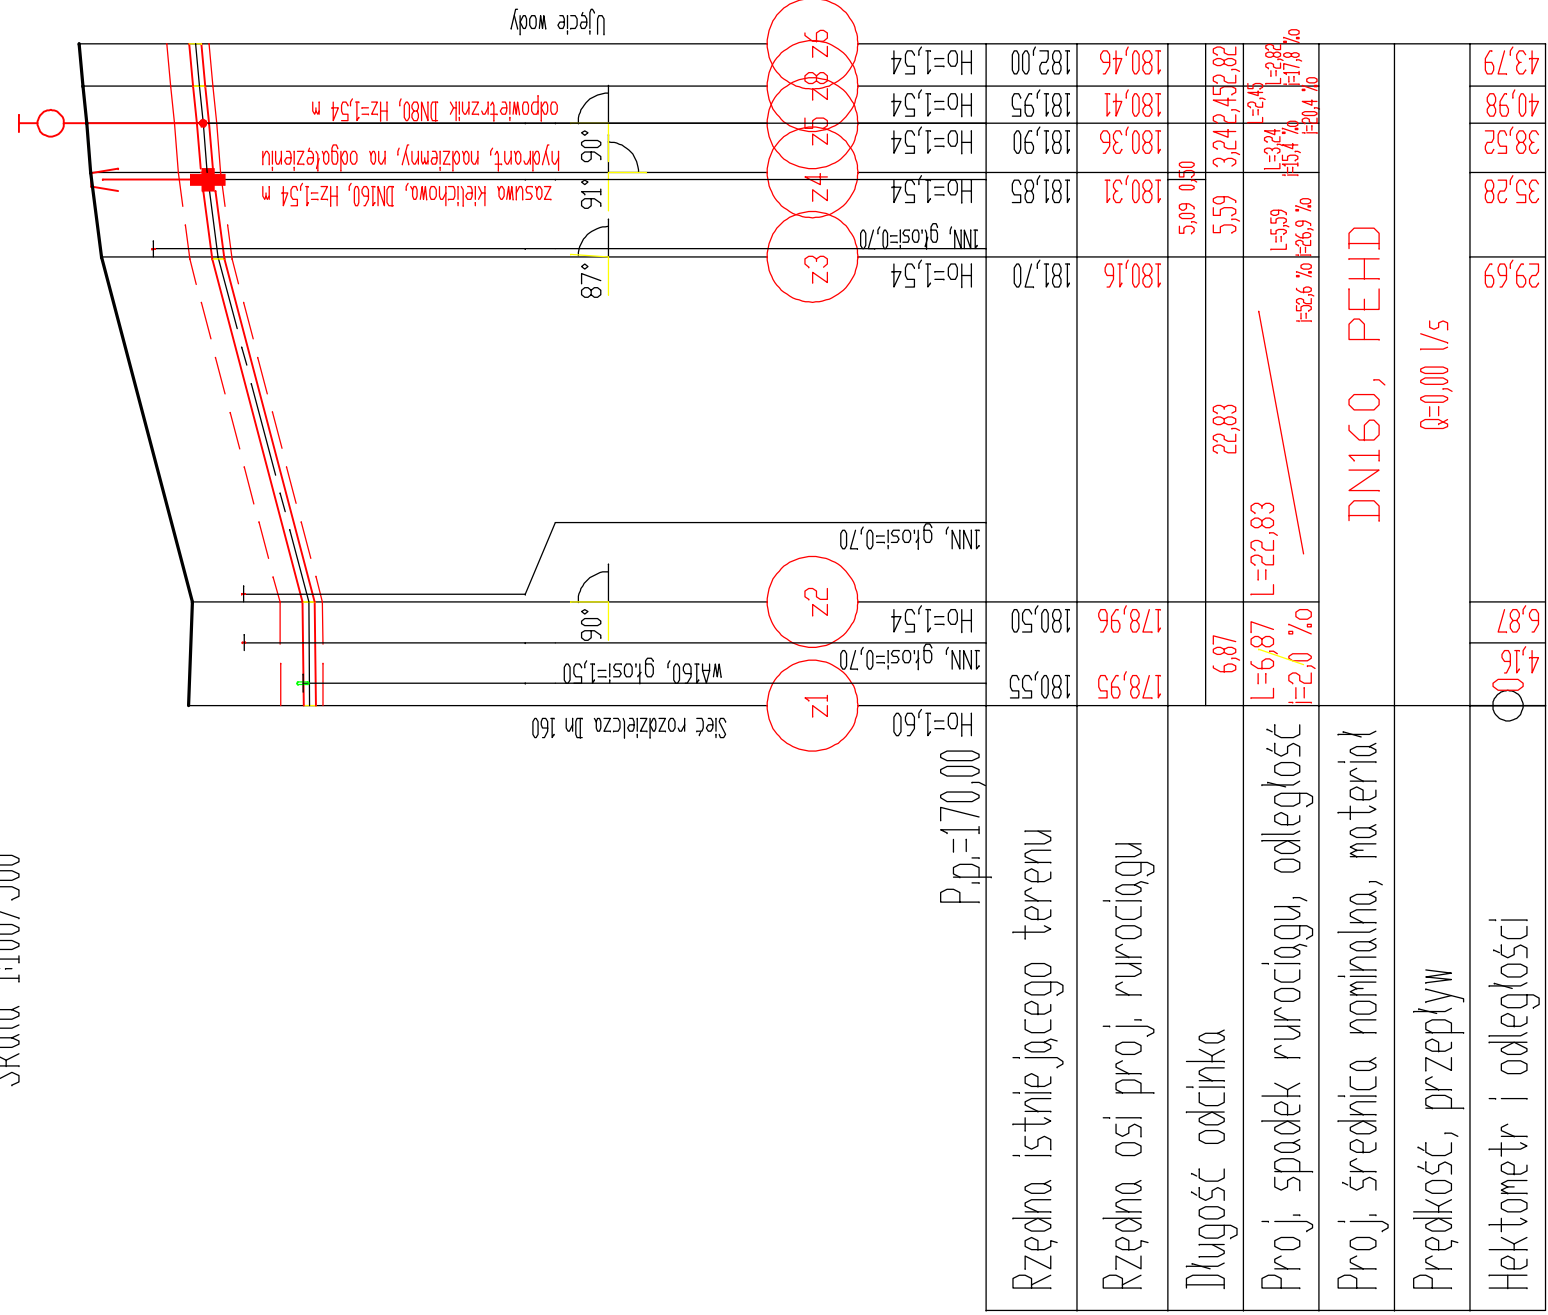


Woda Surowa

Skola 1:100/500

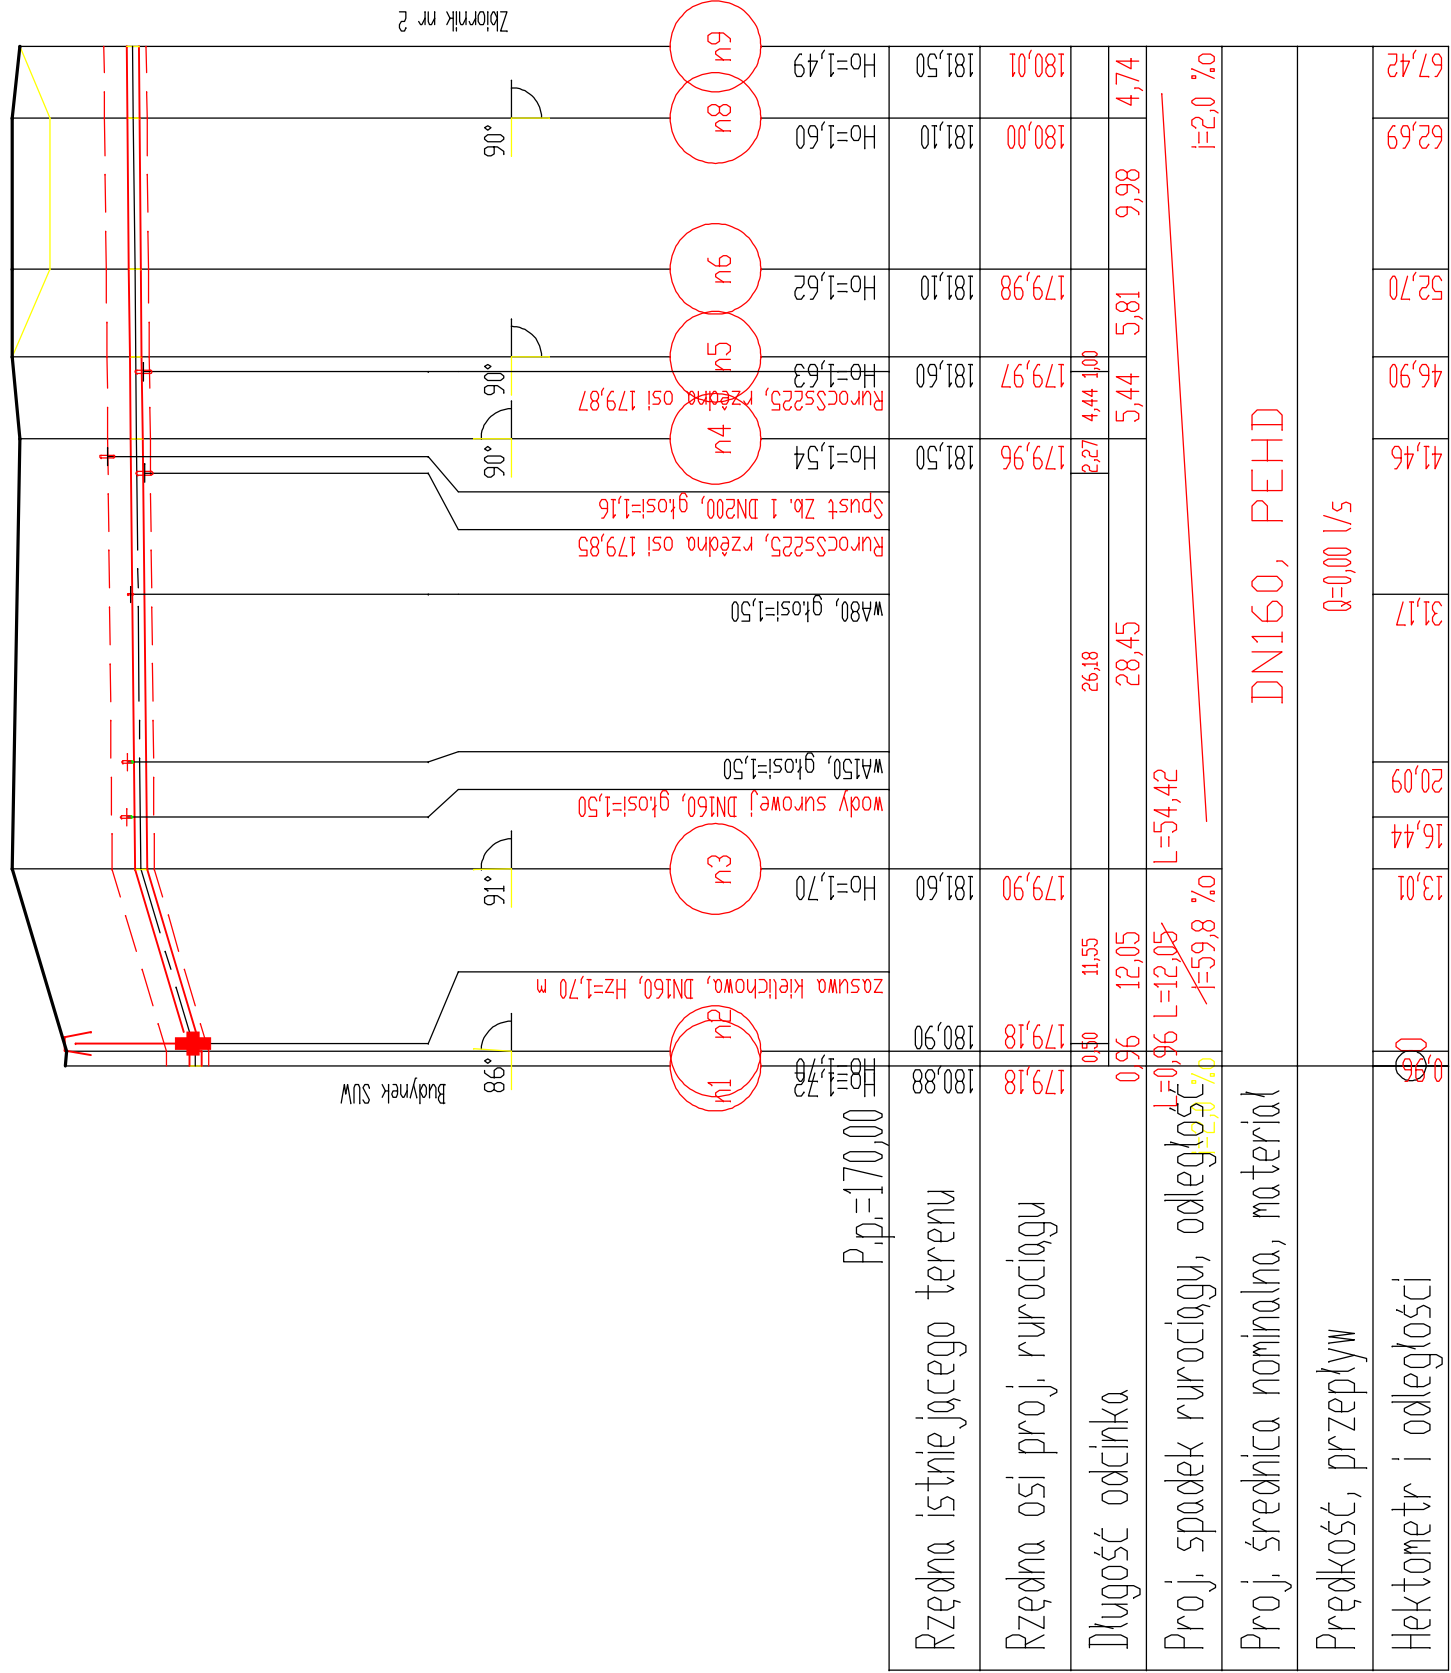


Rurociąg tłoczny Dn 160

Skala 1:100/500

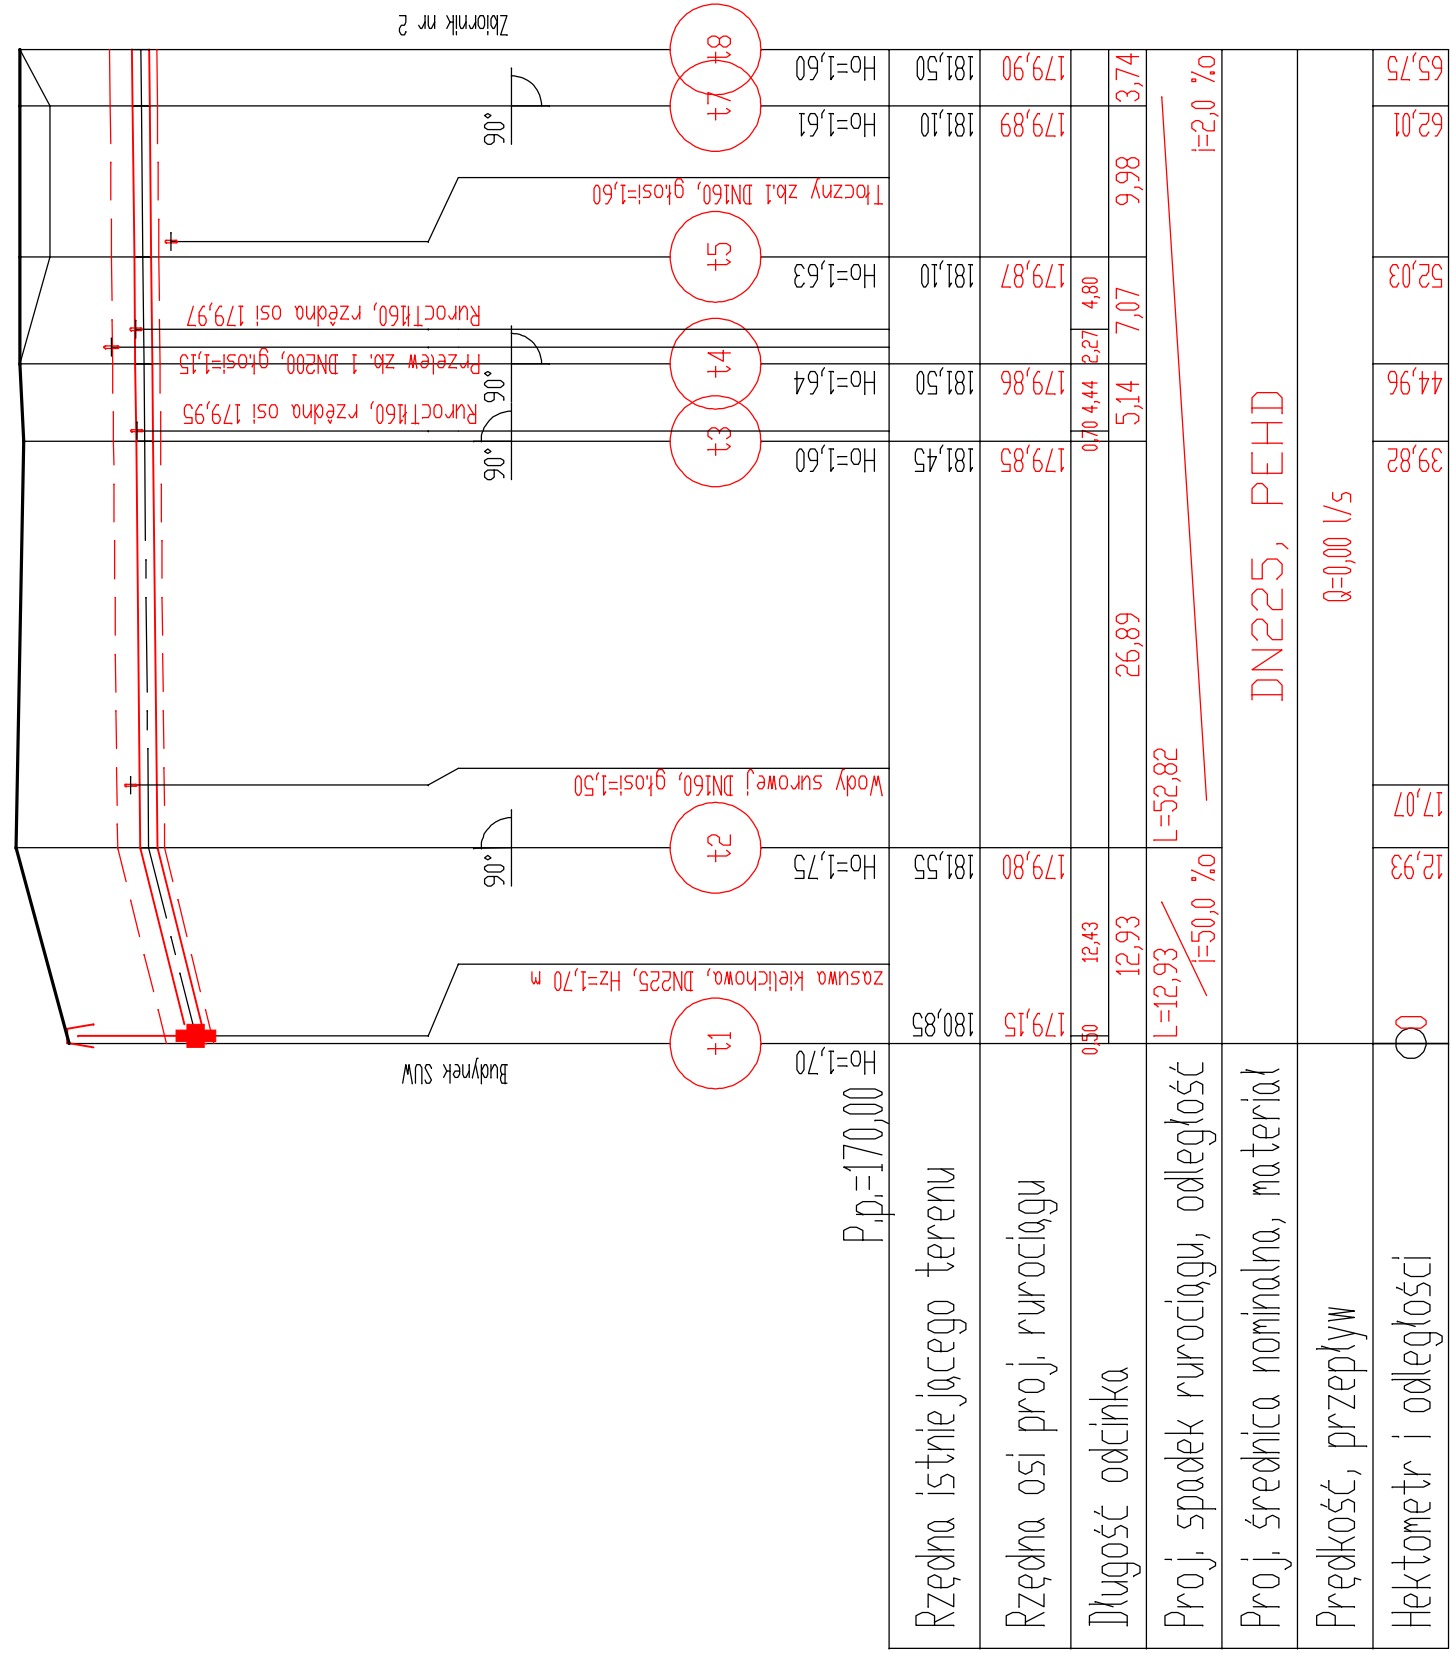

Rurociąg ssawny Dn 225

Skala 1:100/500

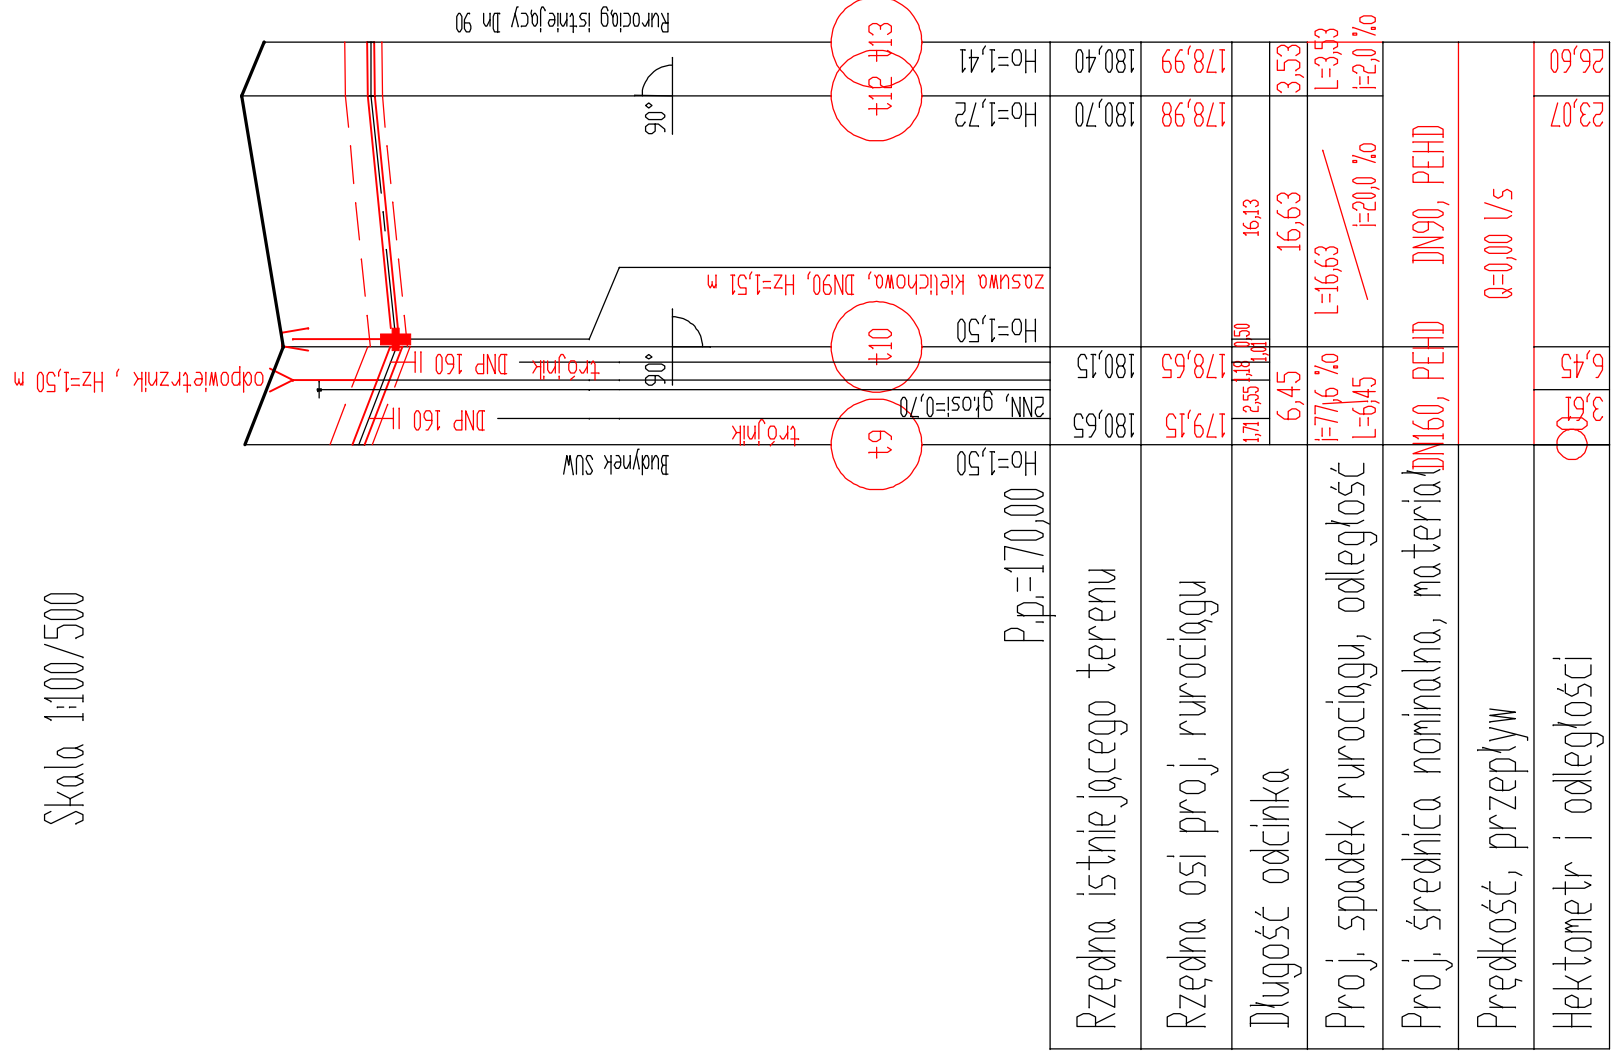

Rurociąg rozdzielczy Dn 160/90

Skala 1:100/500


INWESTOR	Gmina Wierzbiszewo ul. Świdowa 7, 08-324 Wierzbiszewo
