


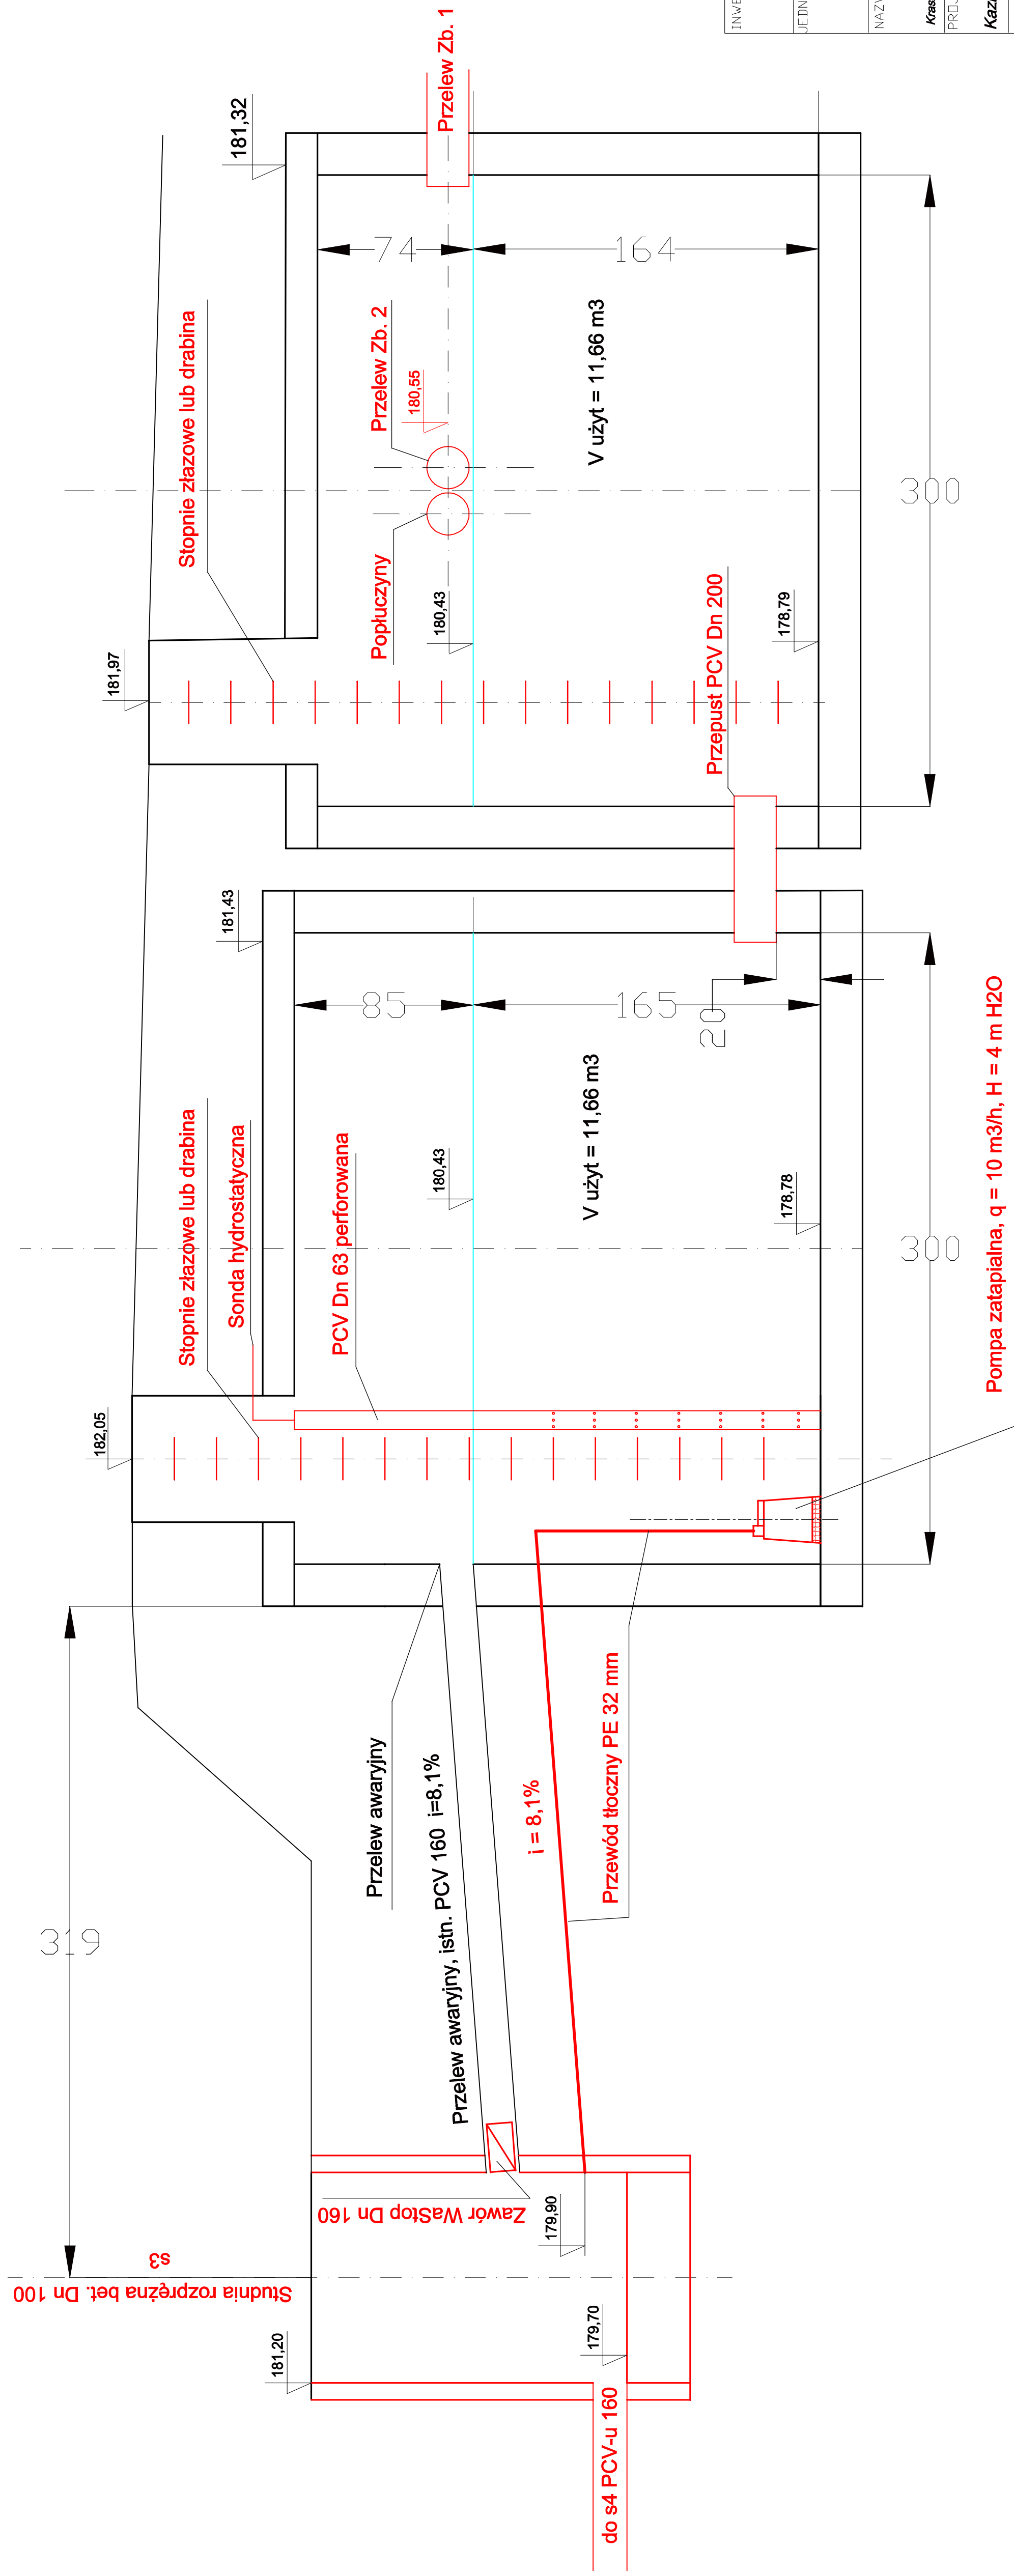

INWESTOR:	Gmina Wierzchlas		
	Wierzchlas, ul. Szkolna 7, 98-324 Wierzchlas		
JEDNOSTKA PROJEKTOWA:	HYDRO-SAN Projektowanie nadm. ul. Wakacyjna 9, 98-200 SIERADZ		
NAZWA I ADRES OBIEKTU BUDOWLANEGO	Przebudowa Stacji Uzdatniania Wody w Wierzchlasach nr dz. 01/191, 09/128 objętych Koszalinowice		
PROJEKTANT	mgr inż.	UPRAWNIENIA	PDP/IS
Kazimierz Kościelny	10778/08/187		
Spraważo, Ia, mgr inż.	LOD/0851/		
Agnieszka Kominiarek	PWOS07		
STADIUM	Projekt techniczny	SKALA	DATA
TYTUŁ RYSUNKU	Schemat	Schemat	VI 2024r.
zbiornika buforowego		NR RYS.	BRANZA
		4.	Sanitarna