


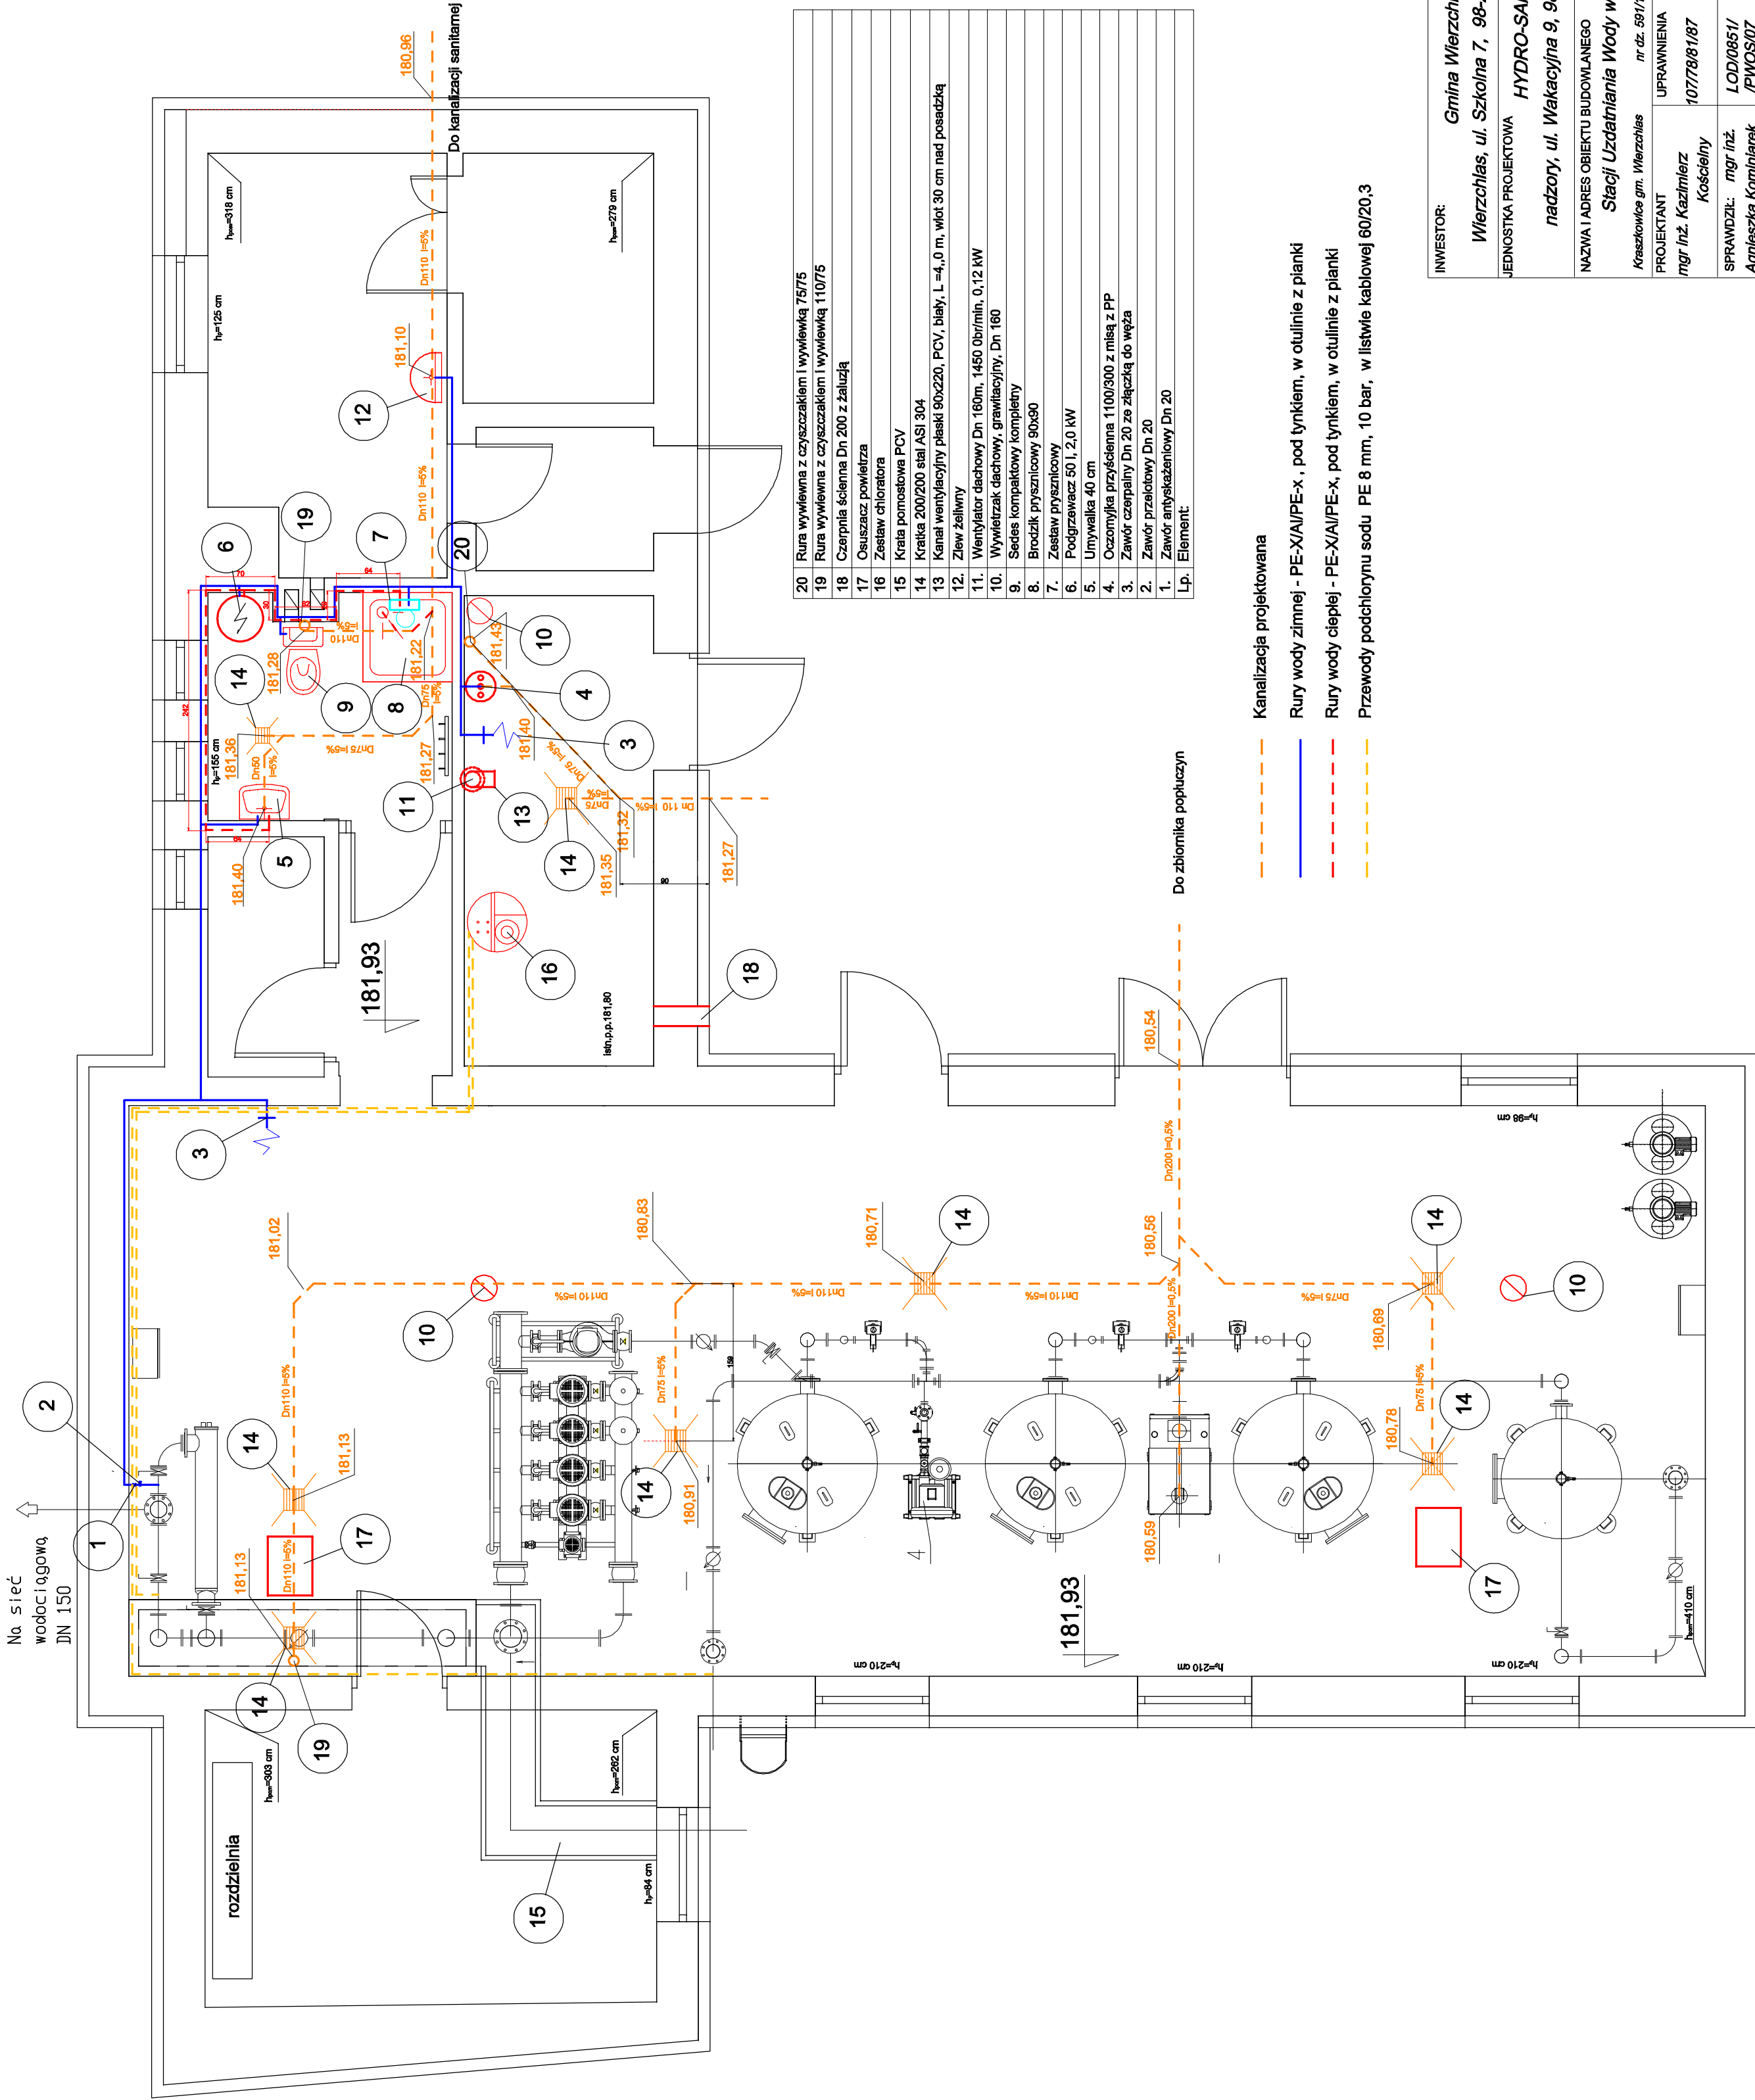

20	Rura wywiewna z czyszczakiem i wywiewką 75/75
19	Rura wywiewna z czyszczakiem i wywiewką 110/75
18	Czarna ścieka Dn 200 z żaluzją
17	Ouszczacz powietrza
16	Zestaw chloratora
15	Kratka pomostowa PCV
14	Kratka 200/200 stal ASI 304
13	Kanal wentylacyjny płaski 90x220, PCV, biały, L=4,0 m, wlot 30 cm nad posadzką
12	Zlew żelazny
11	Wentylator dachowy Dn 160m, 1450 obr/min, 0,12 kW
10	Wentylator dachowy, grawitacyjny, Dn 160
9	Sedes kompaktowy kompletny
8	Brodzik prysznicowy 90x90
7	Zestaw prysznicowy
6	Podgrzewacz 50 l, 2,0 kW
5	Umывальnik 40 cm
4	Oczyszczacz przyścienny 1100/300 z misą z PP
3	Zawór czerpalny Dn 20 ze złączką do węzła
2	Zawór przebiegowy Dn 20
1	Zawór antyoszczędnościowy Dn 20
Lp.	Element

- Kanalizacja projektowana
- Rury wody zimnej - PE-X/Al/PE-x, pod tynkiem, w otulinie z pianki
- Rury wody ciepłej - PE-X/Al/PE-x, pod tynkiem, w otulinie z pianki
- Przewody podciężny sodu PE 8 mm, 10 bar, w listwie kablowej 60/20,3

INWESTOR:	Gmina Wierchlas
JEDNOSTKA PROJEKTOWA	Wierchlas, ul. Szkolna 7, 98-234 Wierchlas
NAZWA I ADRES OBIEKTU BUDOWLANEGO	HYDRO-SAN Projektowanie
PRZEBUDOWA	nadzory, ul. Wakacyjna 9, 98-200 SIERADZ
Stacja Uzdatniania Wody w Kraszkowicach	
Kraszkowice gm. Wierchlas	nr dz. 591/1, 591/28 obręb Kraszkowice
PROJEKTANT	mgr inż. Kazimierz
UPRAWNIENIA	10778/81/87
mgr inż. Kazimierz	
Kościełny	
SPRAWDZIŁ:	mgr inż.
LOD/0851/	
Agnieszka Komiliarek	
IPWOS07	
STADIUM	Projekt techniczny
TYTUŁ RYSUNKU	Instalacje wewnętrzne
SKALA	1:50
DATA	VI.2024 r.
NR RYS.	BRANŻA
5	Sanitarna