Orurowanie i kształtki - stal nierdzewna AISI 304
Kształtki wg norm DIN : 2605, 2615, 2616, 2642 (PN10)

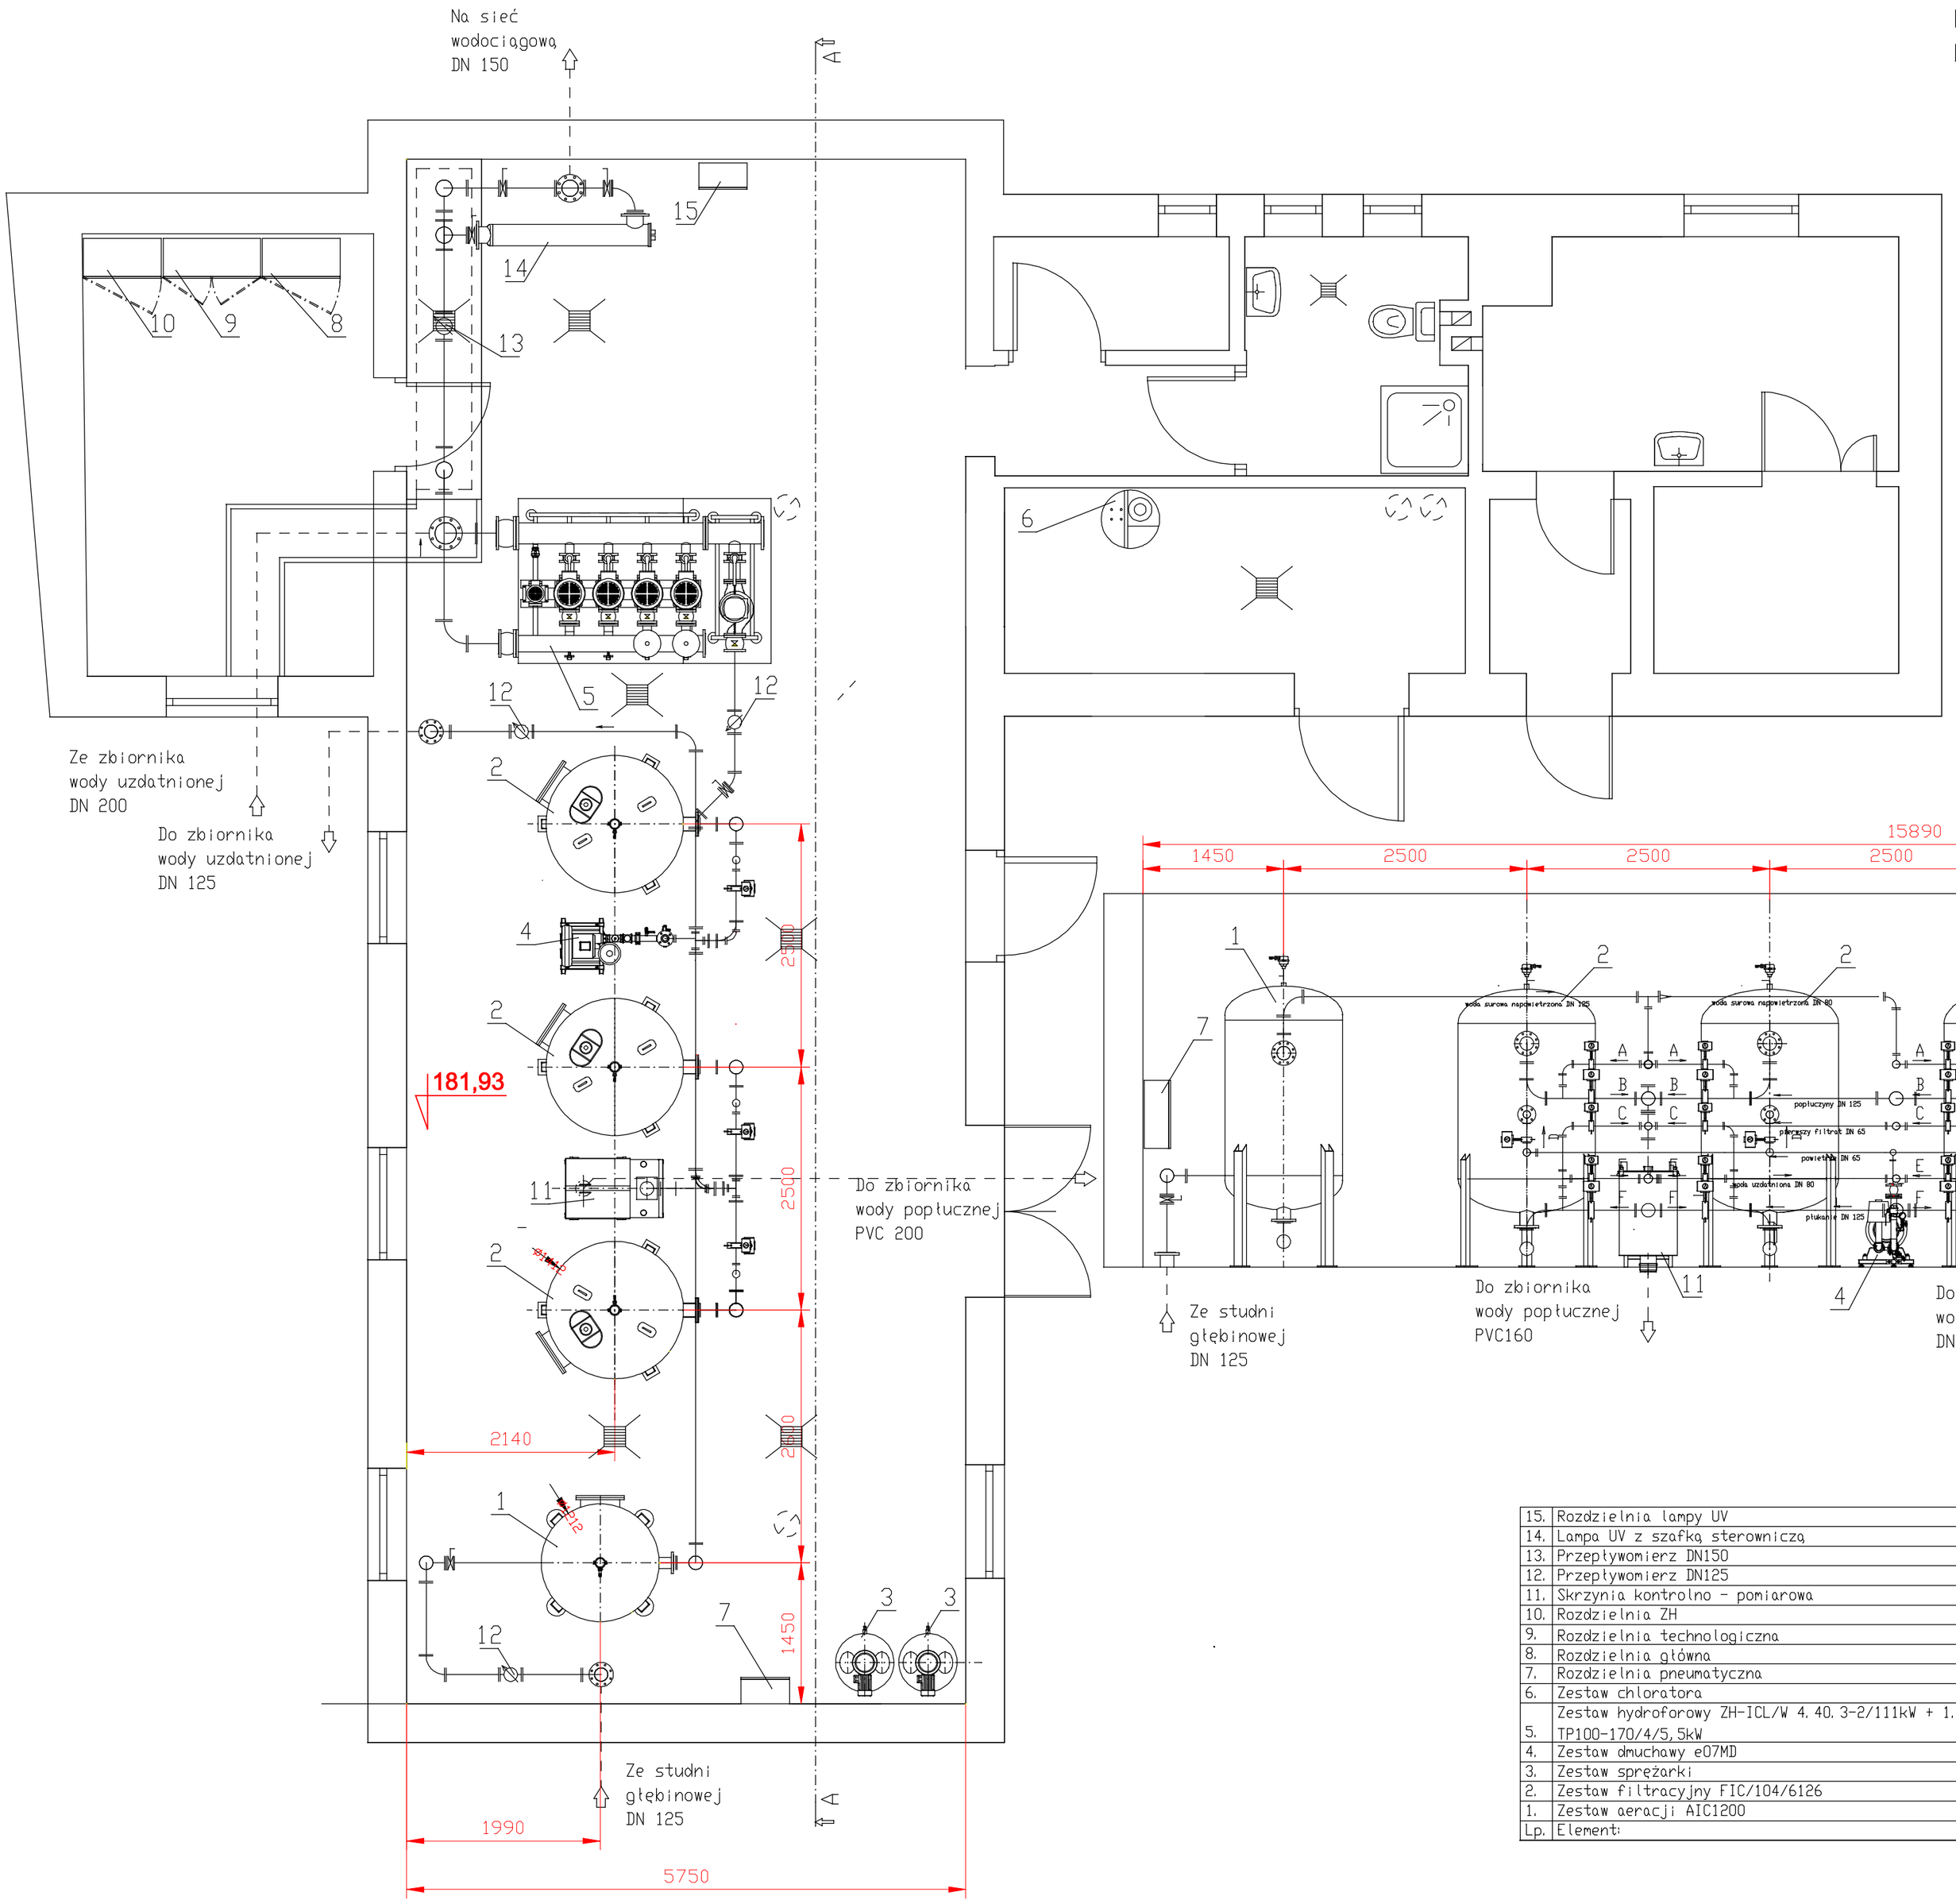
Na sieć wodociągową DN 150
Ze zbiornika wody uzdatnionej DN 200
Do zbiornika wody uzdatnionej DN 125
Do zbiornika wody popłucznej PVC 200
Ze studni głębinowej DN 125
181,93
2140
1990
5750
1450
2500
2500
2500