


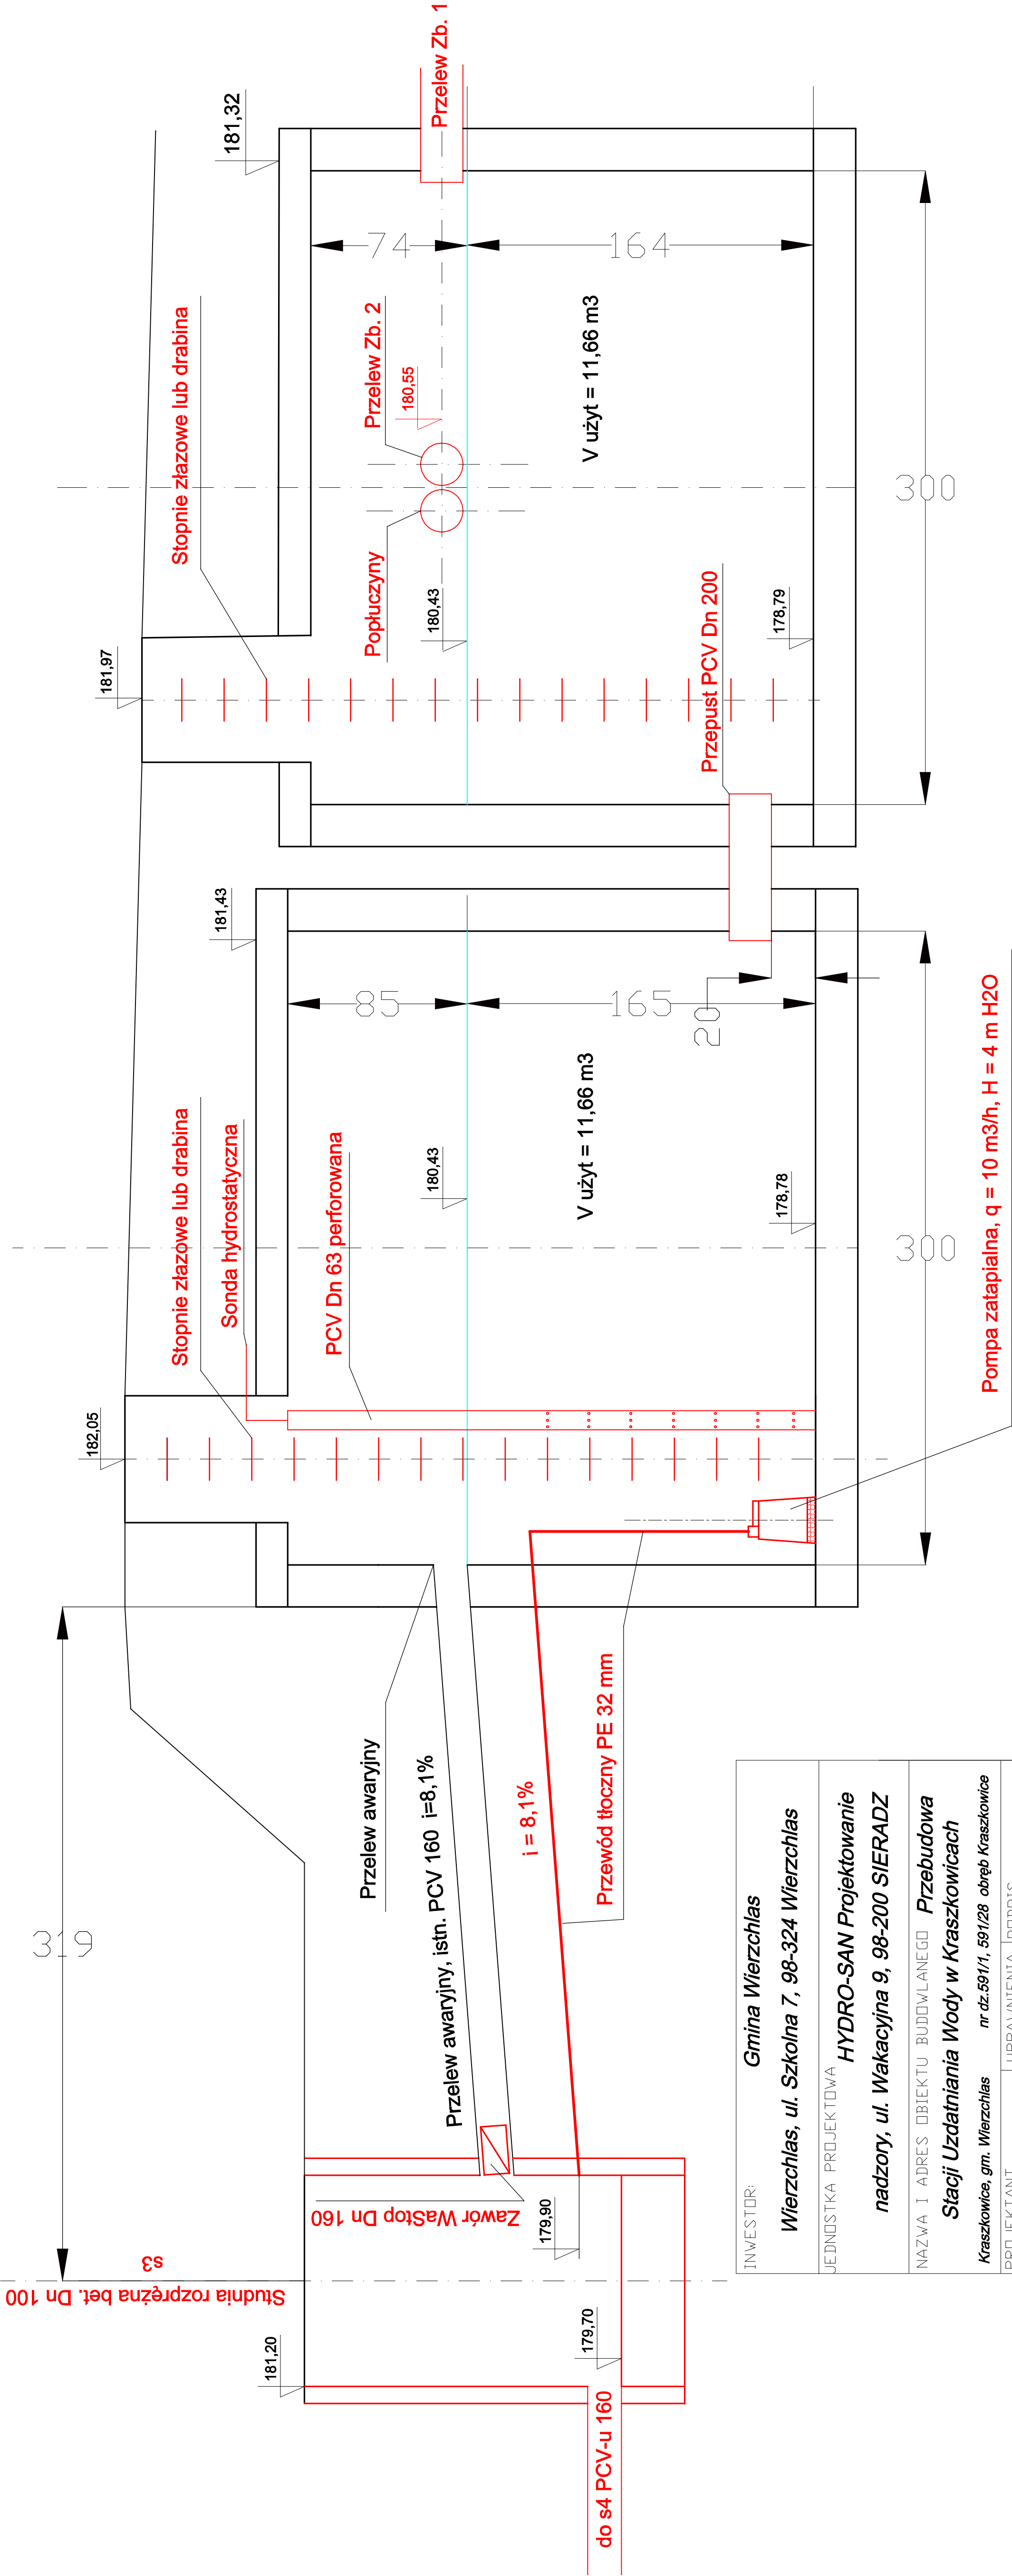

INWESTOR: Gmina Wierzchlas Wierzchlas, ul. Szkolna 7, 98-324 Wierzchlas		JEDNOSTKA PROJEKTOWA: HYDRO-SAN Projektowanie nadzory, ul. Wakacyjna 9, 98-200 SIERADZ	
NAZWA I ADRES OBIEKTU BUDOWLANEGO Przebudowa Stacji Uzdatniania Wody w Kraszkowicach		PROJEKTANT mgr inż. Kazimierz Kościelny 107/78/81/87	
Kraszkowice, gm. Wierzchlas nr dz.591/1, 591/28 obręb Kraszkowice		UPRAWNIENIA mgr inż. LOD/0851/ PWOS/07	
STADIUM Projekt techniczny		SKALA Schemat	DATA VI 2024r.
TYTUŁ RYSUNKU Schemat zbiornika buforowego		NR RYS. 5	BRANŻA Sanitarna