


Mapa zasadnicza
Skala 1:500

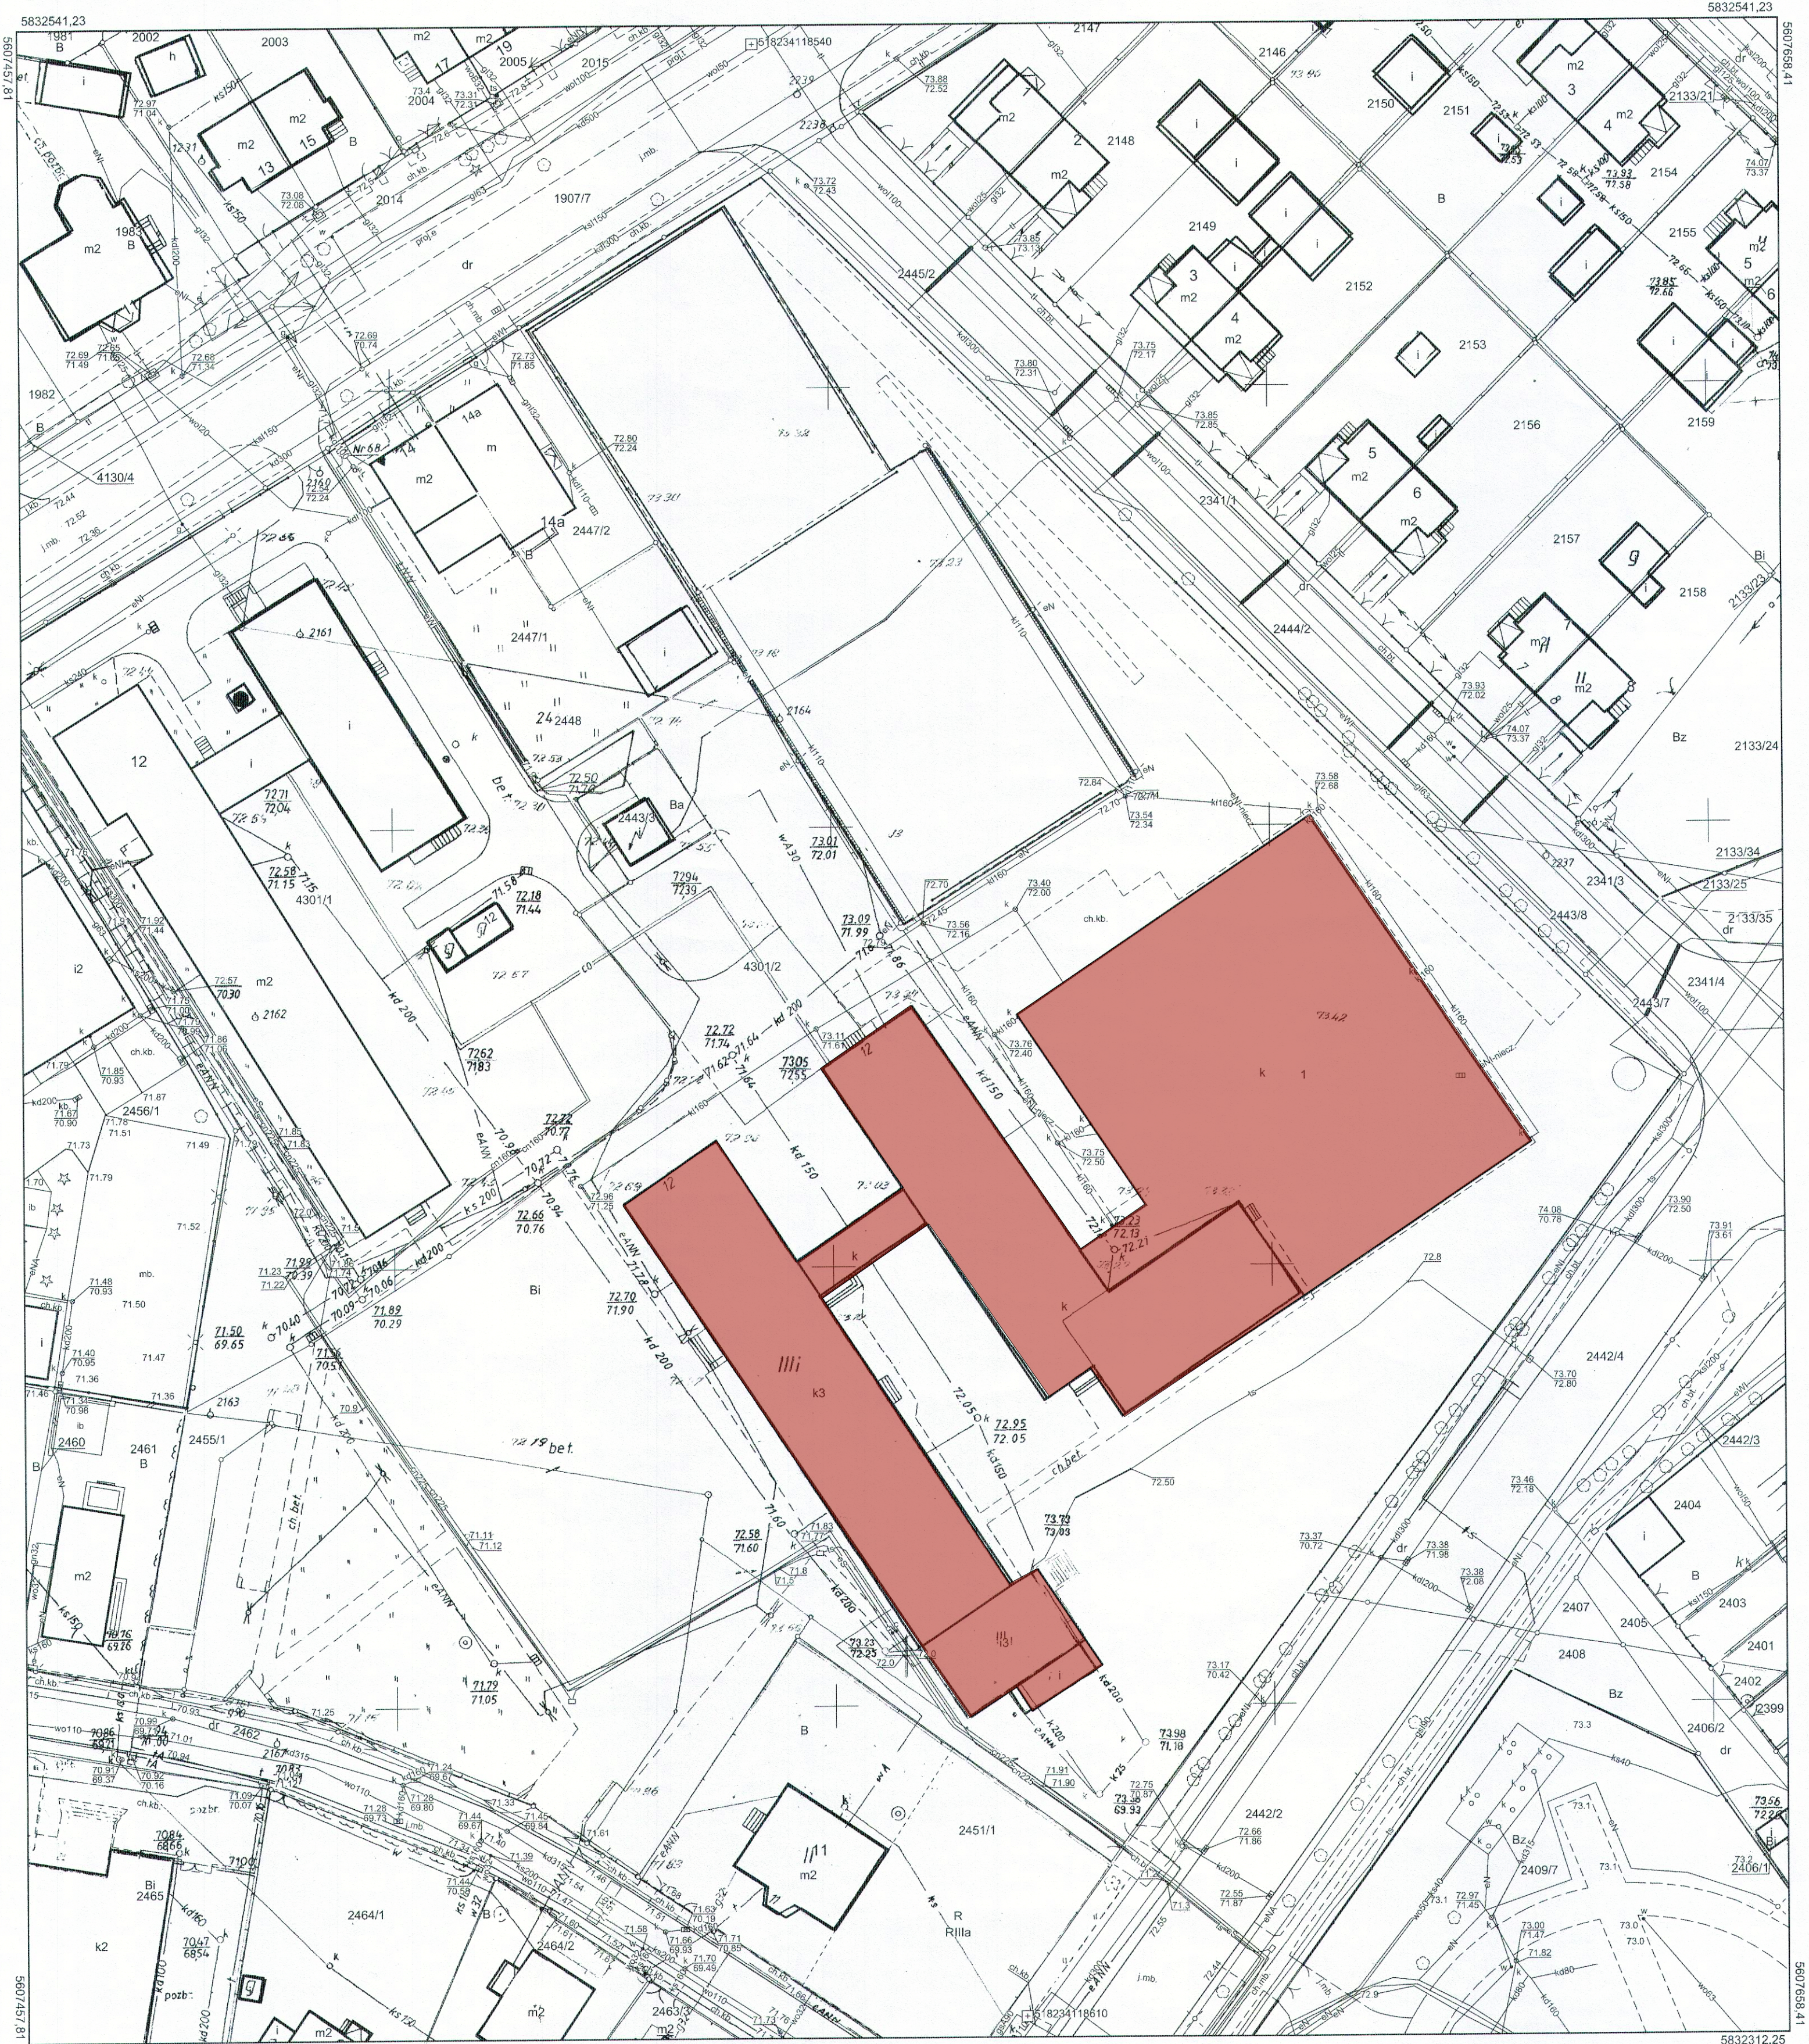

REMONT POMIESZCZEN W BUDYNKU UŻYTECZNOŚCI PUBLICZNEJ		PRACOWNIA ARCHYTEKTONICZNA	
MIEDZY KRESKAMI			
TEMAT:	UL. MICKIEWICZA 9, 64-500 SZAMOTULY, DZIAŁKI NR 4301/6		
LOKALIZACJA:	1 Liceum Ogólnokształcące im. ks. Piotra Skargi w Szamotulach		
INWESTOR:	UL. MICKIEWICZA 9, SZAMOTULY 64-500		
FAZA:	PROJ. BUDOWLANY	BRANŻA ARCHITEKTURA	Data opracowania: 25.05.2026
PROJEKTANT:	mgr inż. arch. Szymon Kąkolczyński	upr.nr 55/WP/OK/2017	specj. architektoniczna
TYTUŁ:	PLAN SYTUACYJNY	Numer rysunku:	Skala rysunku:
RYSUJĄCY:	PRACOWNIA ARCHYTEKTONICZNA MIEDZY KRESKAMI mgr inż. arch. Szymon Kąkolczyński, ul. MŁYŃSKA 7, 64-500 SZAMOTULY, tel. +48 602 299 729	A.00	1:500
NIP: 7871942358, REGON: 634413205, biuro@miedzykreskami.pl, www.miedzykreskami.pl			

LEGENDA:
BUDYNEK PODLEGAJĄCY OPRACOWANIU

Nazwa organu prowadzącego państwowy zasób geodezyjny i kartograficzny	STAROSTA SZAMOTULSKI
Identyfikator ewidencyjny materiału zasobu	P.3024.2015.3602
Nazwa materiału zasobu	Mapa zasadnicza
Data wykonania kopii materiału zasobu	14-05-2025 r.
Imię, nazwisko i podpis osoby reprezentującej organ	Z up. STAROSTY Natalia Gładyna REFERENT