


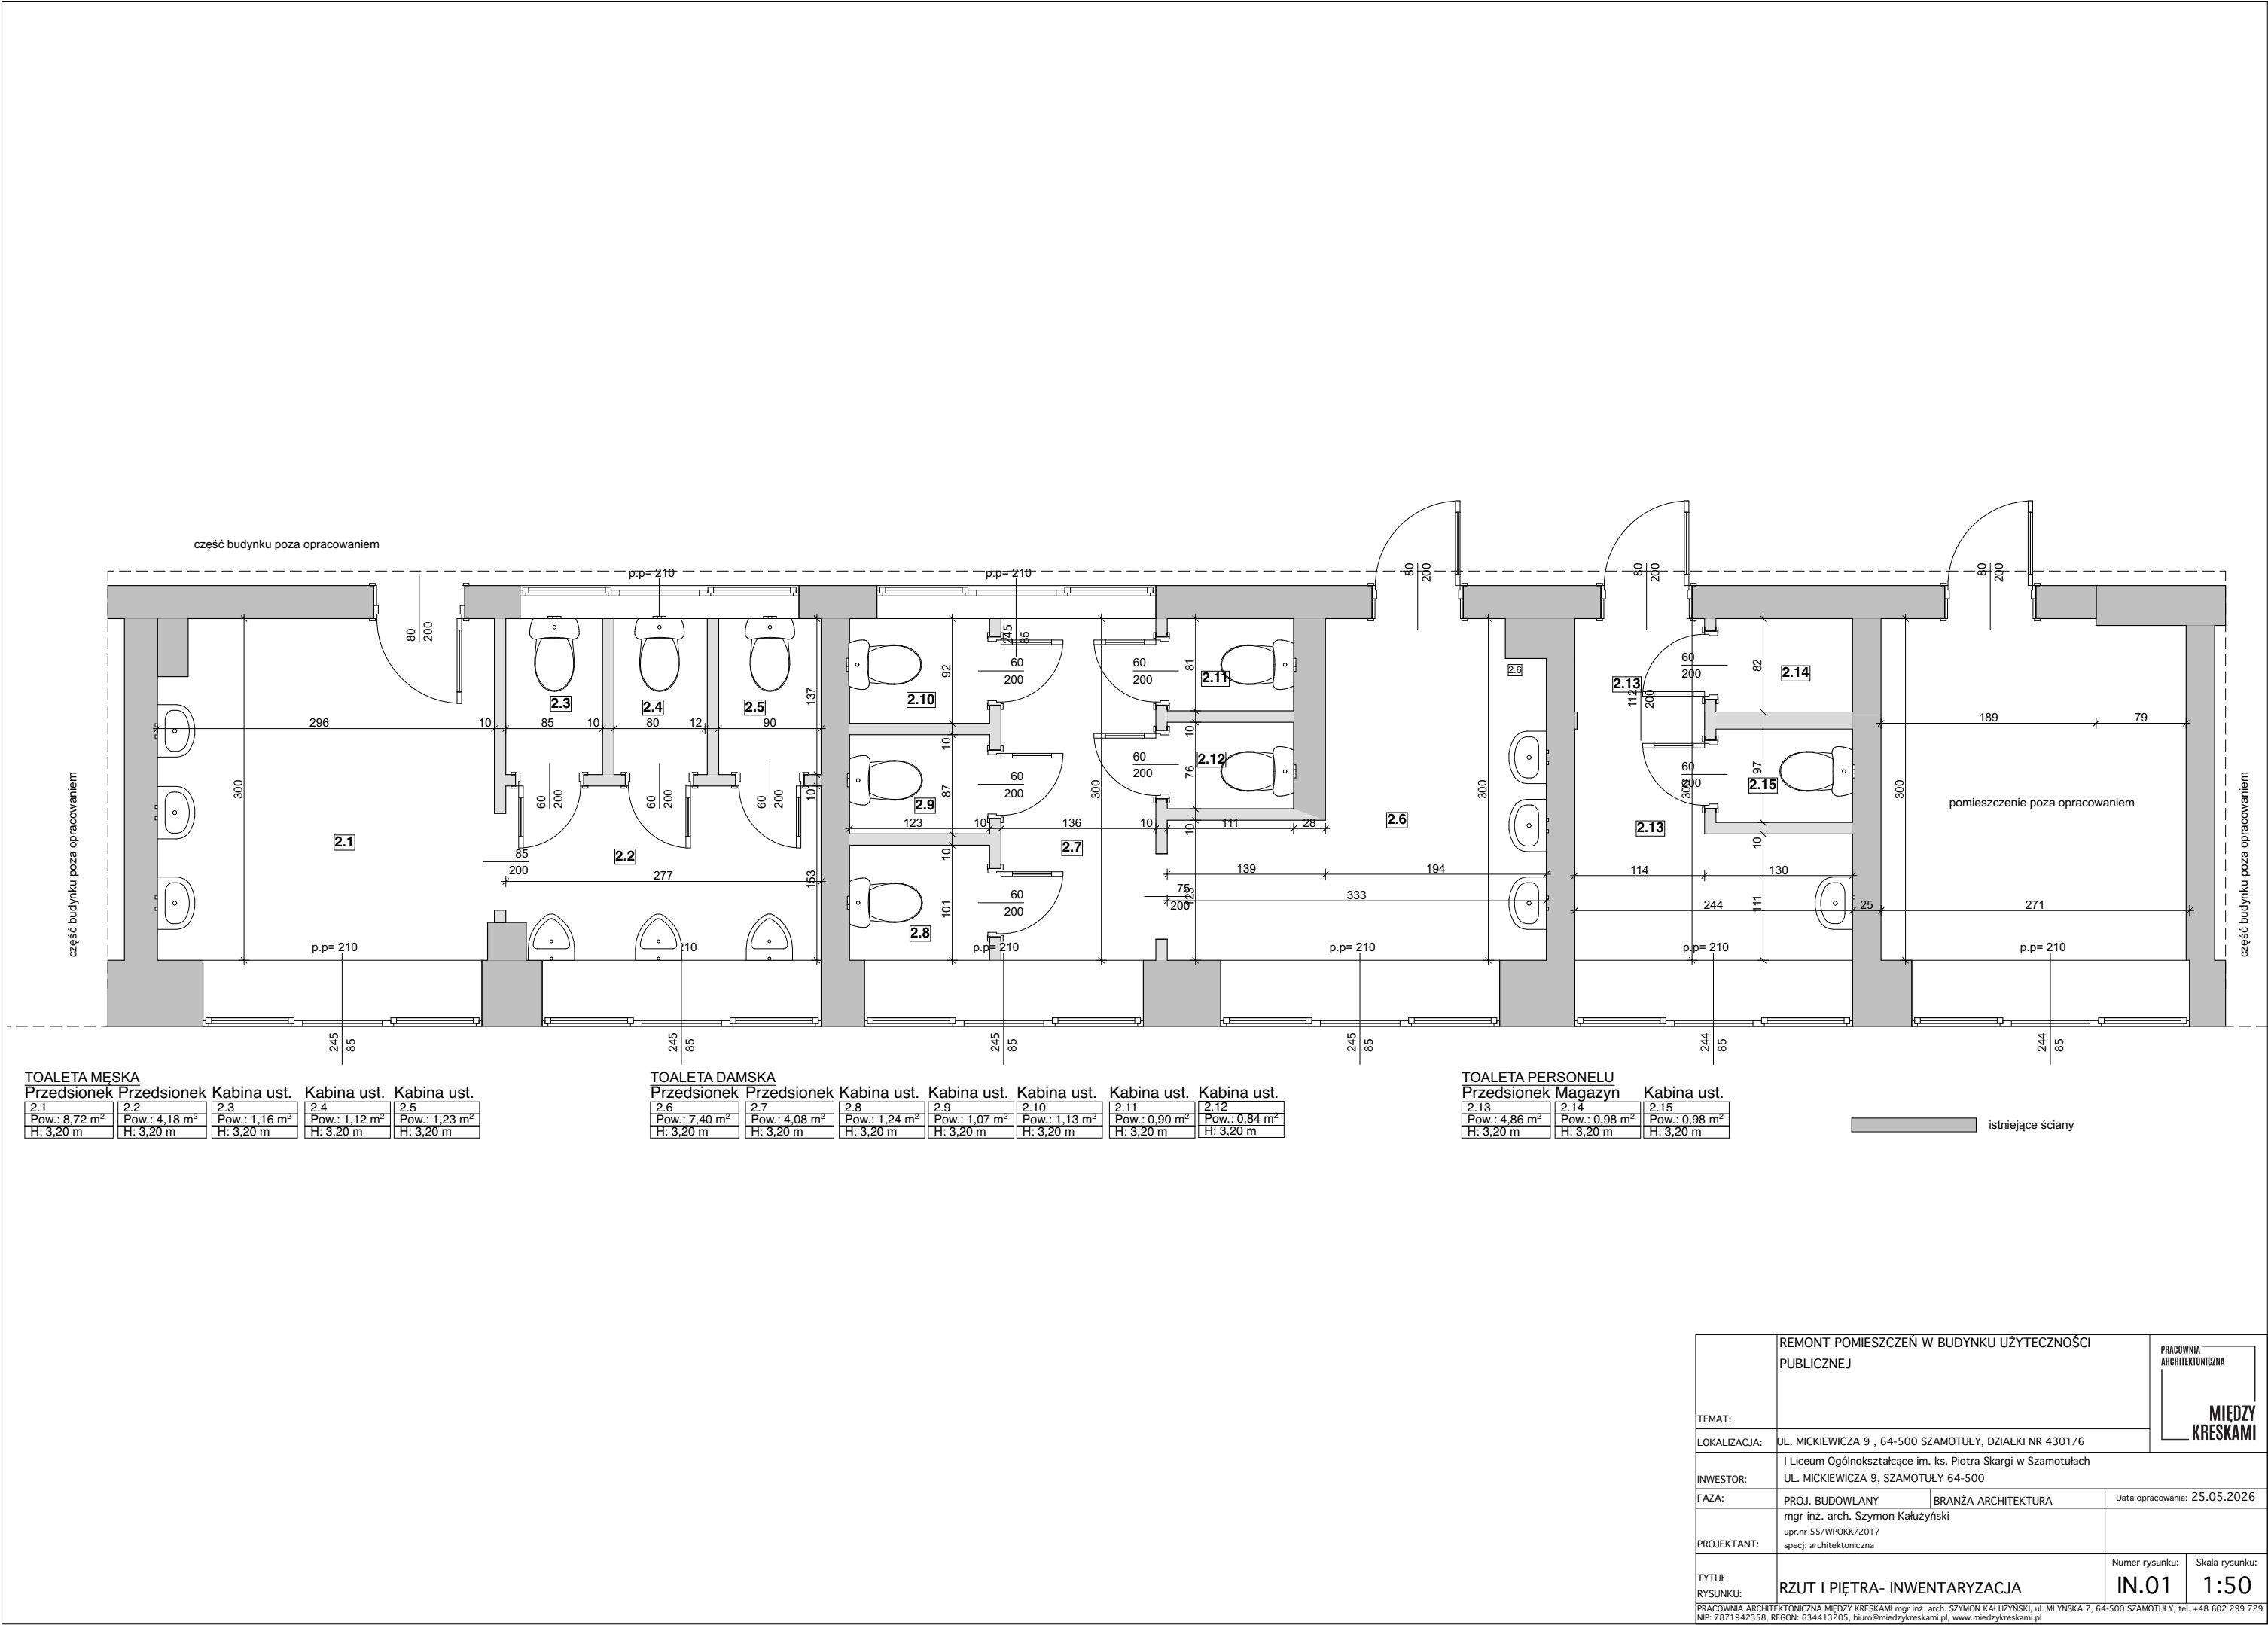

TOALETA MESKA

Przedsionek	Przedsionek	Kabina ust.	Kabina ust.	Kabina ust.
2.1	2.2	2.3	2.4	2.5
Pow.: 8,72 m ²	Pow.: 4,18 m ²	Pow.: 1,16 m ²	Pow.: 1,12 m ²	Pow.: 1,23 m ²
H: 3,20 m	H: 3,20 m	H: 3,20 m	H: 3,20 m	H: 3,20 m

TOALETA DAMSKA

Przedsionek	Przedsionek	Kabina ust.	Kabina ust.	Kabina ust.	Kabina ust.	Kabina ust.
2.6	2.7	2.8	2.9	2.10	2.11	2.12
Pow.: 7,40 m ²	Pow.: 4,08 m ²	Pow.: 1,24 m ²	Pow.: 1,07 m ²	Pow.: 1,13 m ²	Pow.: 0,90 m ²	Pow.: 0,84 m ²
H: 3,20 m	H: 3,20 m	H: 3,20 m	H: 3,20 m	H: 3,20 m	H: 3,20 m	H: 3,20 m

TOALETA PERSONELU

Przedsionek	Magazyn	Kabina ust.
2.13	2.14	2.15
Pow.: 4,86 m ²	Pow.: 0,98 m ²	Pow.: 0,98 m ²
H: 3,20 m	H: 3,20 m	H: 3,20 m

istniejące ściany

REMONT POMIESZCZEŃ W BUDYNKU UŻYTECZNOŚCI PUBLICZNEJ			PRACOWNIA ARCHITEKTONICZNA MIEDZY KRESKAMI	
TEMAT:				
LOKALIZACJA:			UL. MICKIEWICZA 9 , 64-500 SZAMOTUŁY, DZIAŁKI NR 4301/6	
INWESTOR:			I Liceum Ogólnokształcące im. ks. Piotra Skargi w Szamotulach UL. MICKIEWICZA 9, SZAMOTUŁY 64-500	
FAZA:		PROJ. BUDOWLANY	BRANŻA ARCHITEKTURA	Data opracowania: 25.05.2026
		mgr inż. arch. Szymon Kałużyński upr.nr 55/WPOKK/2017 specj: architektoniczna		
PROJEKTANT:				
TYTUŁ RYSUNKU:		RZUT I PIĘTRA- INWENTARYZACJA		
		Numer rysunku:	Skala rysunku:	
		IN.01	1:50	
PRACOWNIA ARCHITEKTONICZNA MIEDZY KRESKAMI mgr inż. arch. SZYMON KAŁUŻYŃSKI, ul. MLYŃSKA 7, 64-500 SZAMOTUŁY, tel. +48 602 299 729 NIP: 7871942358, REGON: 634413205, biuro@międzykreskami.pl, www.międzykreskami.pl				