


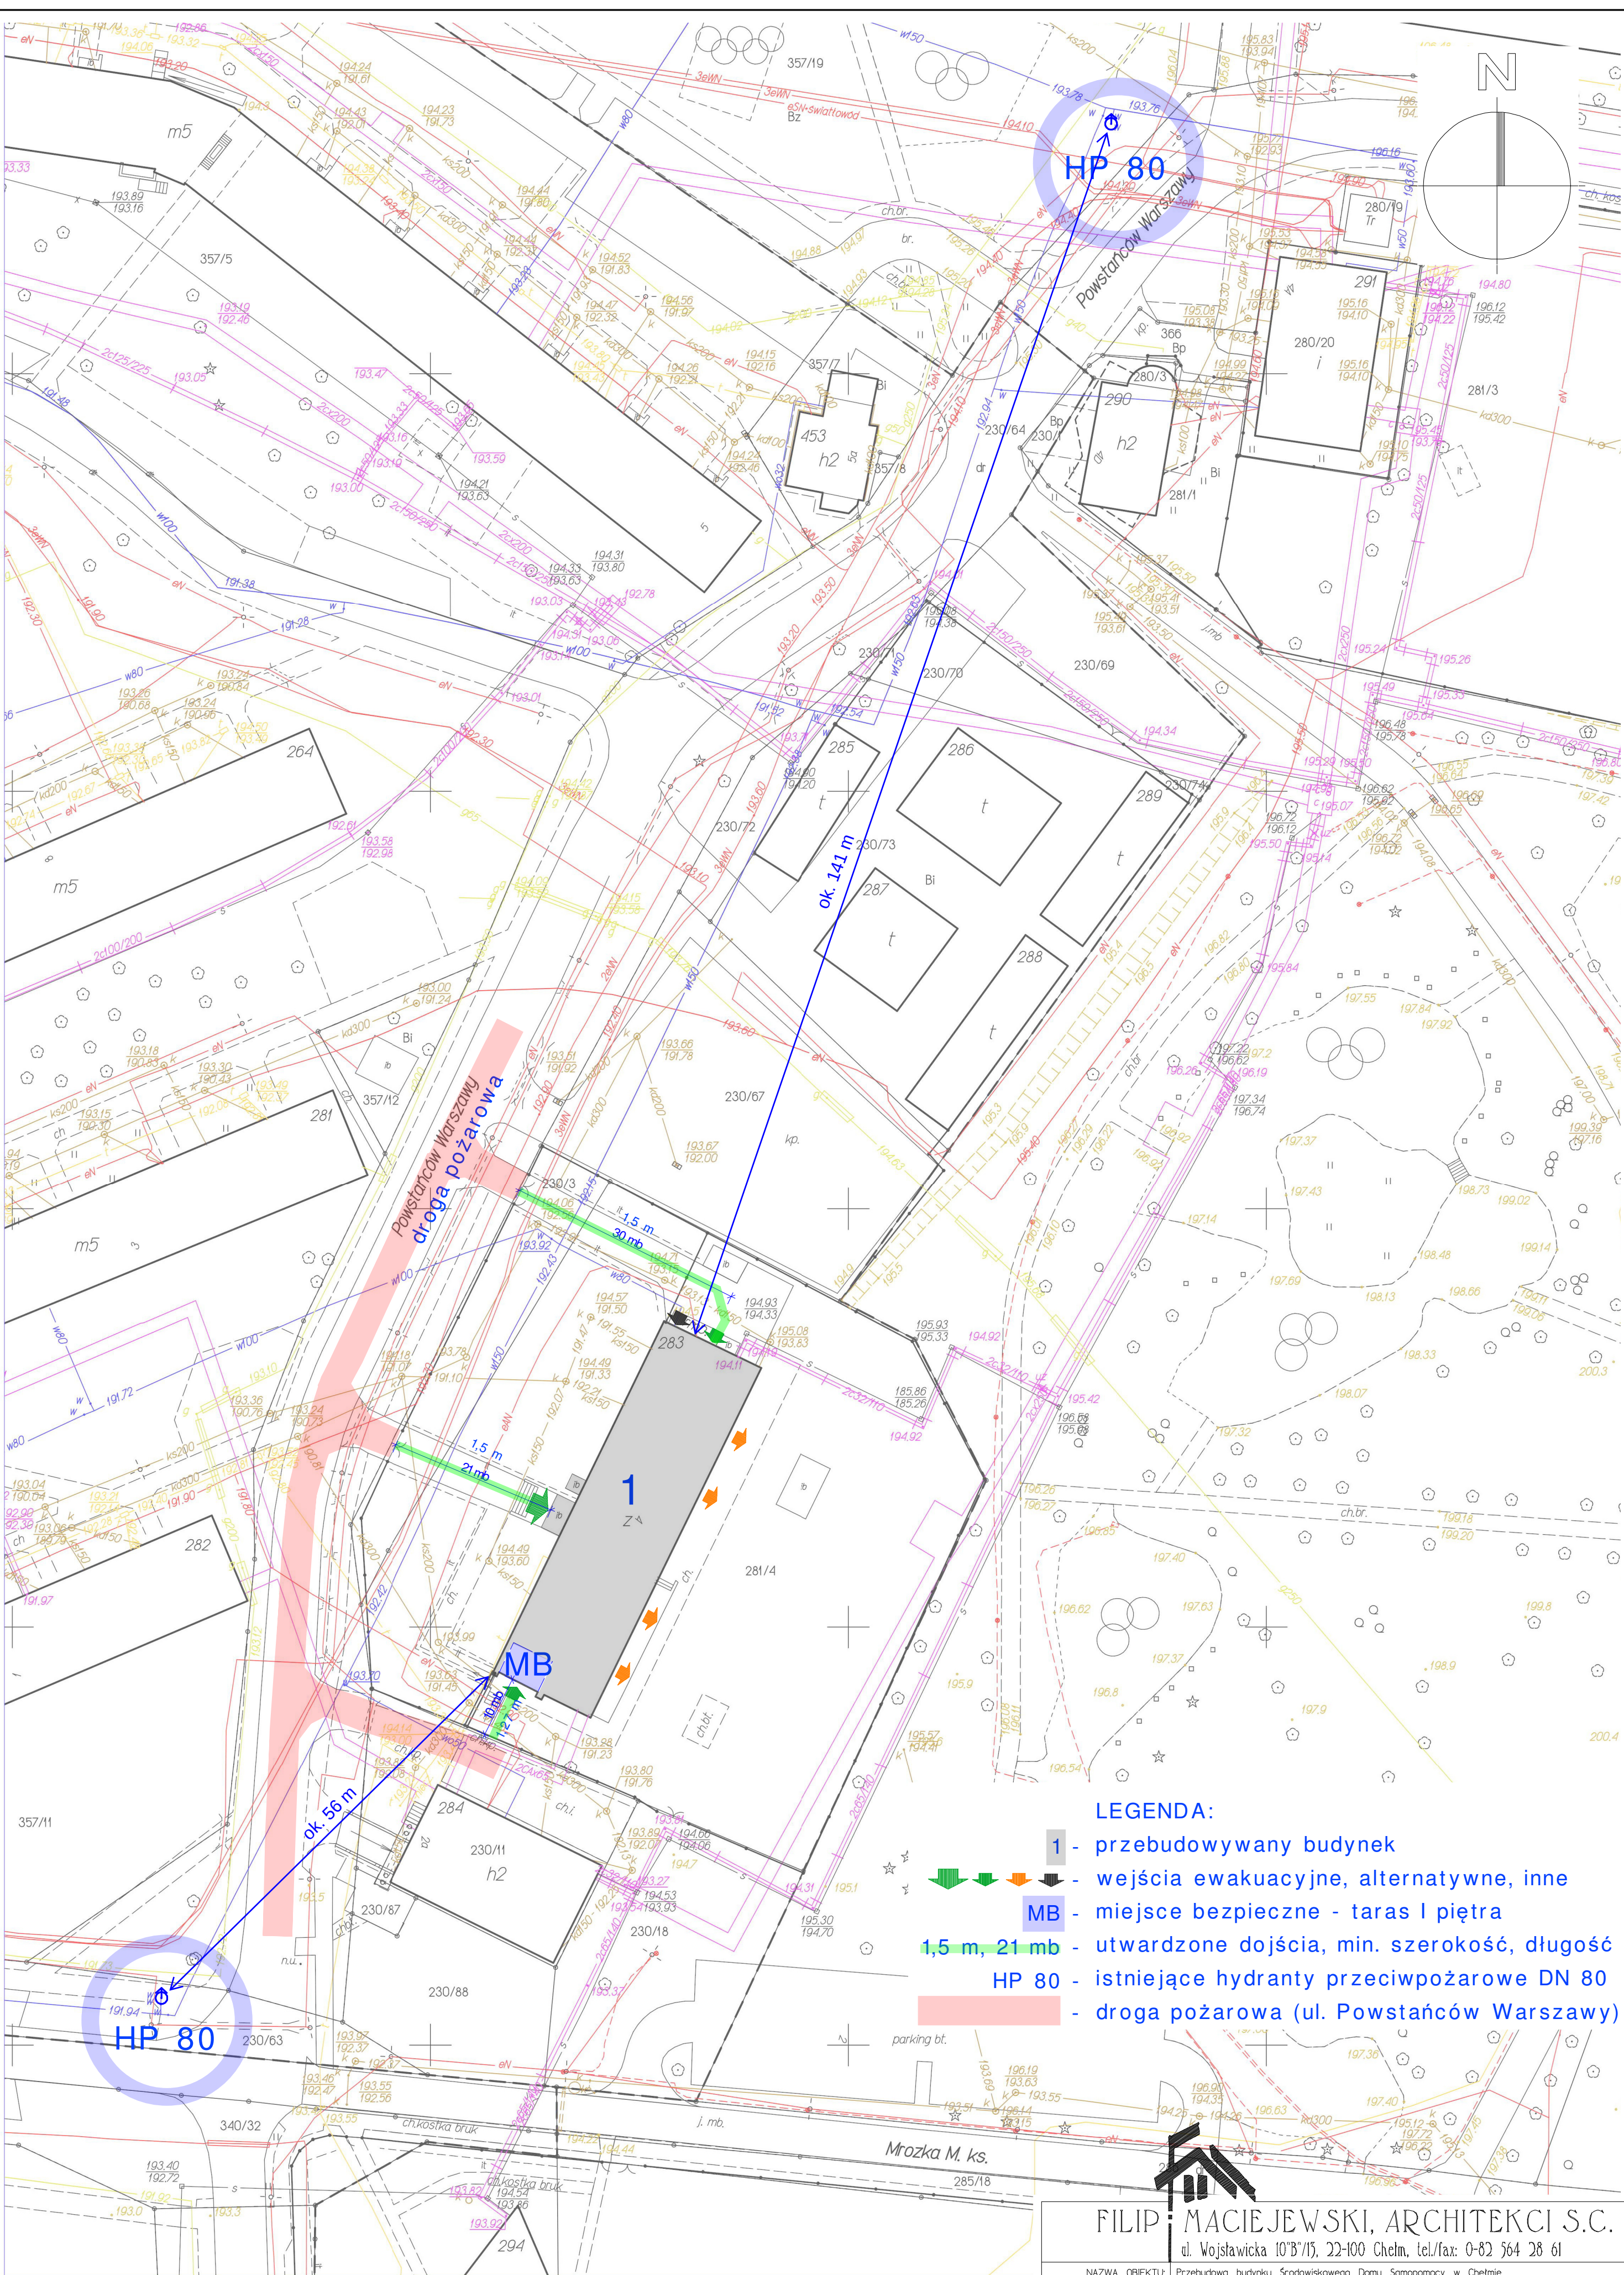

LEGENDA:

- 1 - przebudowywany budynek
- wejścia ewakuacyjne, alternatywne, inne
- MB - miejsce bezpieczne - taras I piętra
- 1,5 m, 21 mb - utwardzone dojścia, min. szerokość, długość
- HP 80 - istniejące hydranty przeciwpożarowe DN 80
- droga pożarowa (ul. Powstańców Warszawy)

FILIP MACIEJEWSKI, ARCHITEKCI S.C.

ul. Wojstawska 10B/15, 22-100 Chełm, tel./fax: 0-82 564 28 61

NAZWA OBIEKTU: Przebudowa budynku Środowiskowego Domu Samopomocy w Chełmie

ul. Powstańców Warszawy 4

RYSunek: NR 1 Sytuacja 1:500

proj. spec. arch. mgr inż. arch. Maciej Maciejewski, upr. 1140/CH/94 06.10.2025 r.

spr. spec. arch. Wojciech Filip upr. 1139/CH/94 06.10.2025 r.