


LEGENDA :

- zakres opracowania
- o znaki pionowe
- o wprowadzane oznakowanie pionowe
- o istniejące oznakowanie pionowe
- o likwidowane oznakowanie pionowe
- o wprowadzane oznakowanie poziome
- o istniejące oznakowanie poziome
- o likwidowane oznakowanie poziome
- o obszar tymczasowego zajęcia pasa

Dotyczy w dniu TAB-1

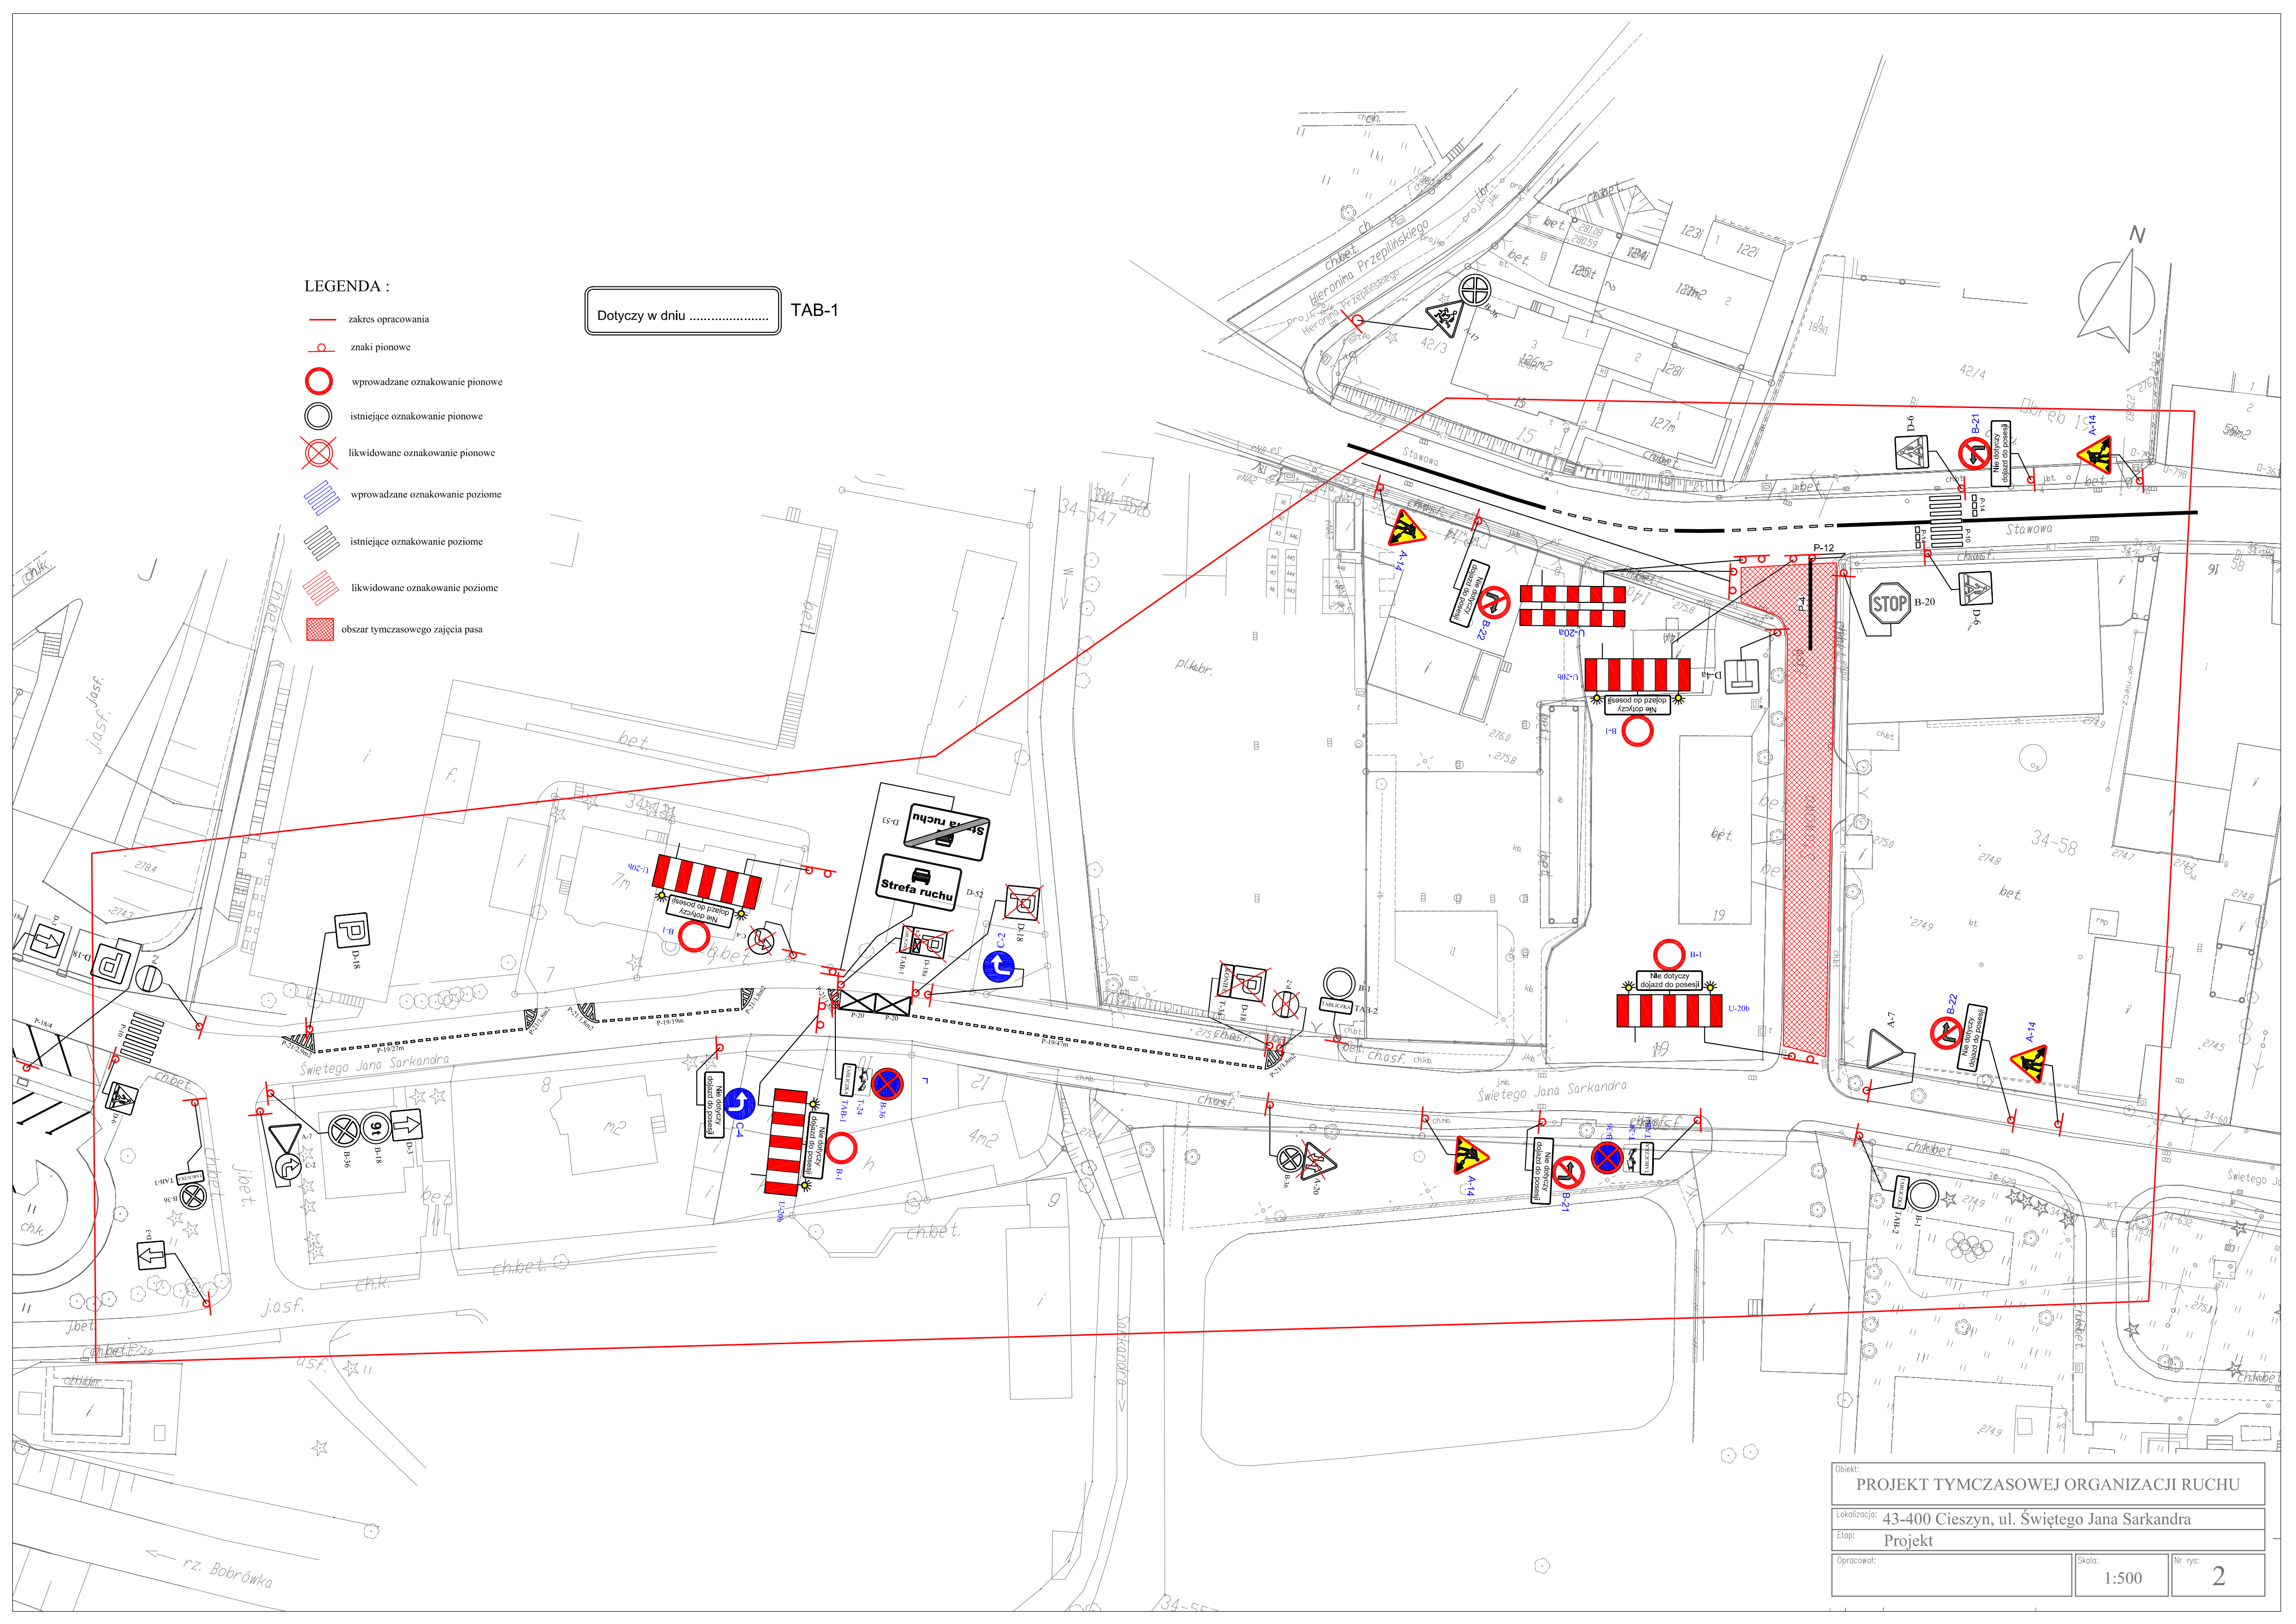

Obiekt: PROJEKT TYMCZASOWEJ ORGANIZACJI RUCHU		
Lokalizacja: 43-400 Cieszyn, ul. Świętego Jana Sarkandra		
Etap: Projekt		
Opracował:	Skala: 1:500	Nr rys: 2