



MIEJSKI ZARZĄD DRÓG
W CIESZYNIE

Miejski Zarząd Dróg w Cieszynie
ul. Liburnia 4, 43-400 Cieszyn
tel. 33 85 82 890, e-mail: sekretariatmzd@mzd.cieszyn.pl

**PROJEKT TYMCZASOWEJ ORGANIZACJI RUCHU
na czas remonty nawierzchni
ulicy Świętego Jana Sarkandra w Cieszynie**

Opracował:

Aleksander Szpak – MZD

ZAWARTOŚĆ PROJEKTU

1. Strona tytułowa
2. Spis Treści
3. Opis techniczny
4. Rysunek nr.1 - rysunek orientacyjny
5. Rysunek nr.2 - projekt

OPIS TECHNICZNY

1. Przedmiot oraz zakres opracowania

Przedmiotem opracowania jest projektu tymczasowej organizacji ruchu przygotowany w związku z remontem nawierzchni ulicy Świętego Jana Sarkandra w Cieszynie. Zakres opracowania obejmuje odcinek przedmiotowej ulicy od posesji nr 19 do skrzyżowania z ul. Stawową.

2. Charakterystyka drogi

- ulica **Świętego Jana Sardandra** jest drogą gminną o ruchu jednokierunkowym. Na przedmiotowym odcinku posiada nawierzchnię bitumiczną oraz chodnik obustronny. Obowiązuje ograniczenie prędkości do 50 km/h

3. Opis zagrożeń

W trakcie realizowania zadania będą występowały następujące zagrożenia:

- możliwość najechania na pracujący sprzęt i pracowników
- ryzyko wystąpienia kolizji z innymi uczestnikami ruchu
- hałas

4. Opis oznakowania

- Wprowadzane oznakowanie:
 - znak pionowy B-36+T-24+TAB-1 (dotyczy w dniu) - 2 sztuki
 - znak pionowy C-2 - 1 sztuka
 - znak pionowy C-4+TAB(nie dotyczy dojazdu do posesji) - 1 sztuka
 - znak pionowy B-1+TAB(nie dotyczy dojazdu do posesji)+U-20b - 4 sztuki
 - znak pionowy B-21+TAB(nie dotyczy dojazdu do posesji) - 2 sztuki
 - znak pionowy B-22+TAB(nie dotyczy dojazdu do posesji) - 2 sztuki
 - znak pionowy U-20a - 1 sztuka
 - znak pionowy A-14 - 4 sztuki

5. Podstawa opracowania


Rozporządzenie Ministra Infrastruktury z dnia 23 września 2003r.
w sprawie szczegółowych warunków zarządzania ruchem na drogach oraz wykonywania nadzoru nad tymi drogami.

Rozporządzenie Ministra Infrastruktury z dnia 23 września 2003r.
W sprawie szczegółowy warunków technicznych dla znaków i sygnałów drogowych oraz urządzeń bezpieczeństwa ruchu drogowego i warunków ich umieszczenia na drogach.

6. Termin wprowadzenia tymczasowego oznakowania

od dnia do dnia

RYSUNEK ORIENTACYJNY

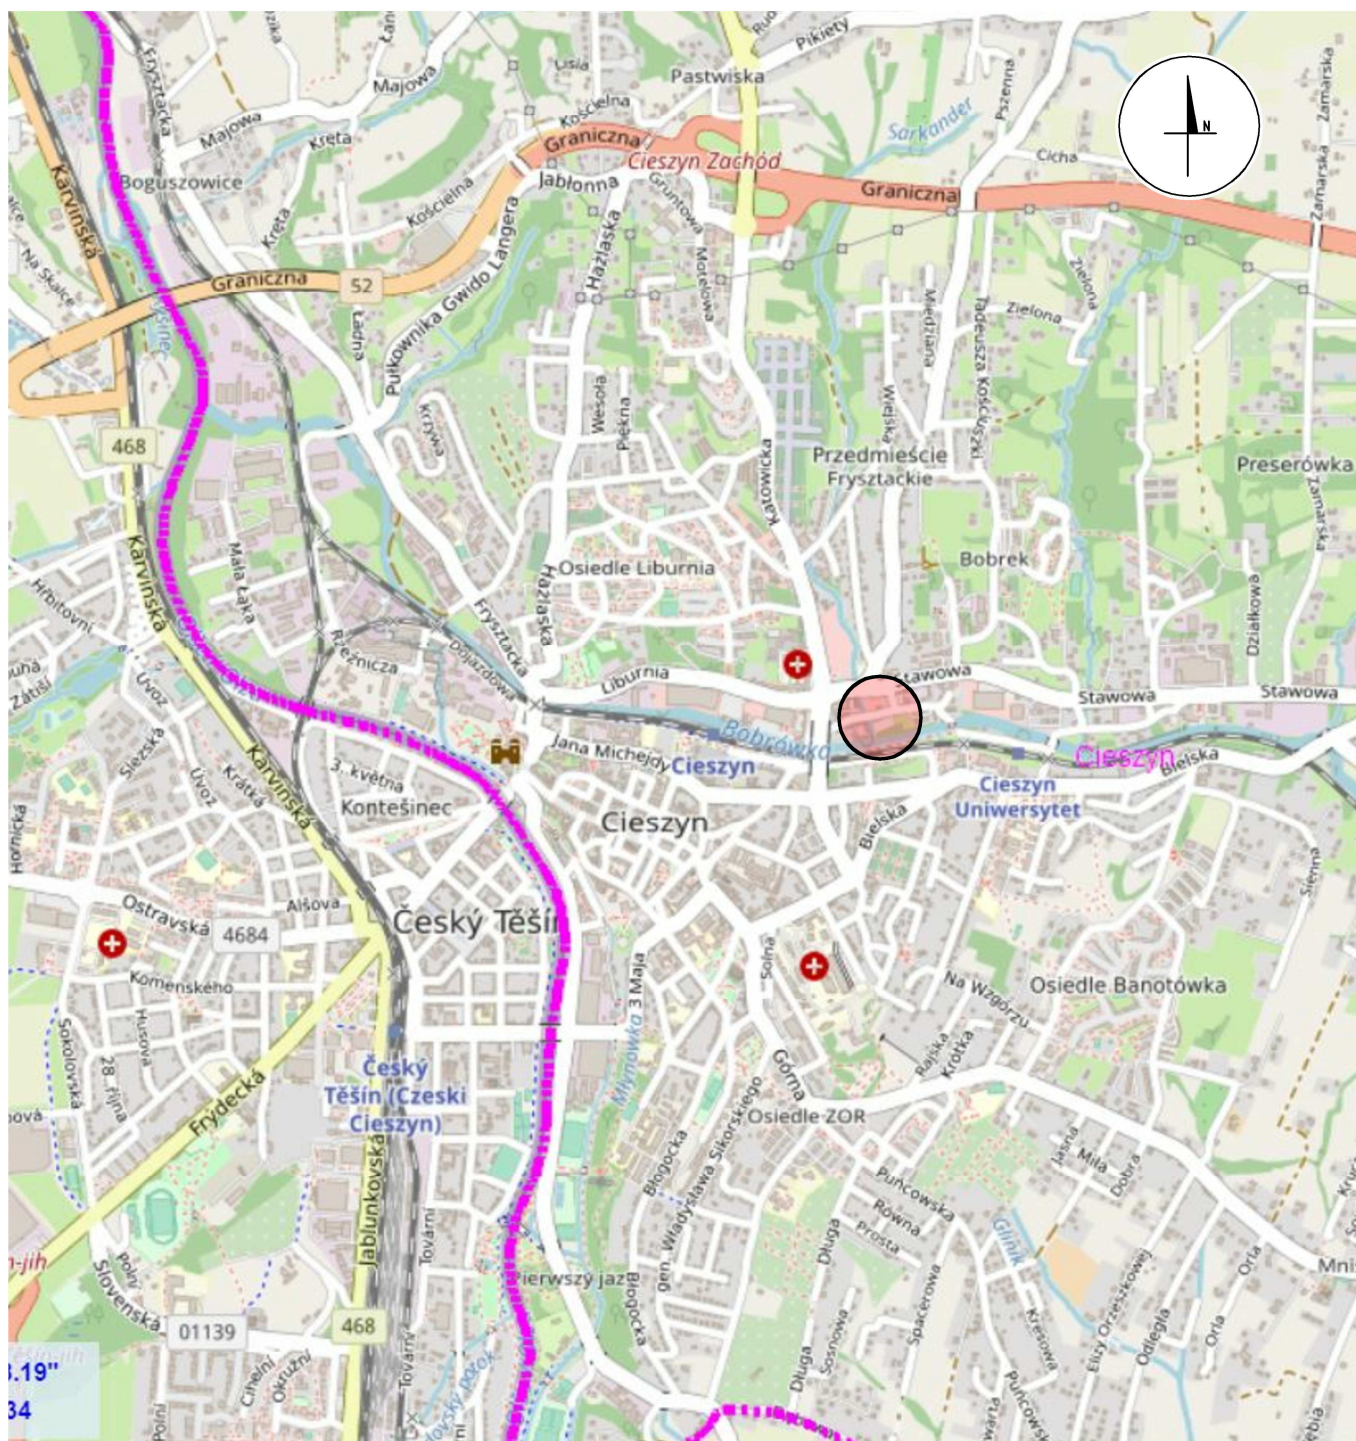

Obiekt:

PROJEKT TYMCZASOWEJ ORGANIZACJI RUCHU

Lokalizacja:

43-400 Cieszyn, ul. Świętego Jana Sarkandra

Etap:

Rysunek orientacyjny

Opracował:

Skala:

1:10000


Nr rys:

1

LEGENDA :

- zakres opracowania
- o znaki pionowe
- o wprowadzane oznakowanie pionowe
- o istniejące oznakowanie pionowe
- o likwidowane oznakowanie pionowe
- o wprowadzane oznakowanie poziome
- o istniejące oznakowanie poziome
- o likwidowane oznakowanie poziome
- o obszar tymczasowego zajęcia pasa

Dotyczy w dniu TAB-1

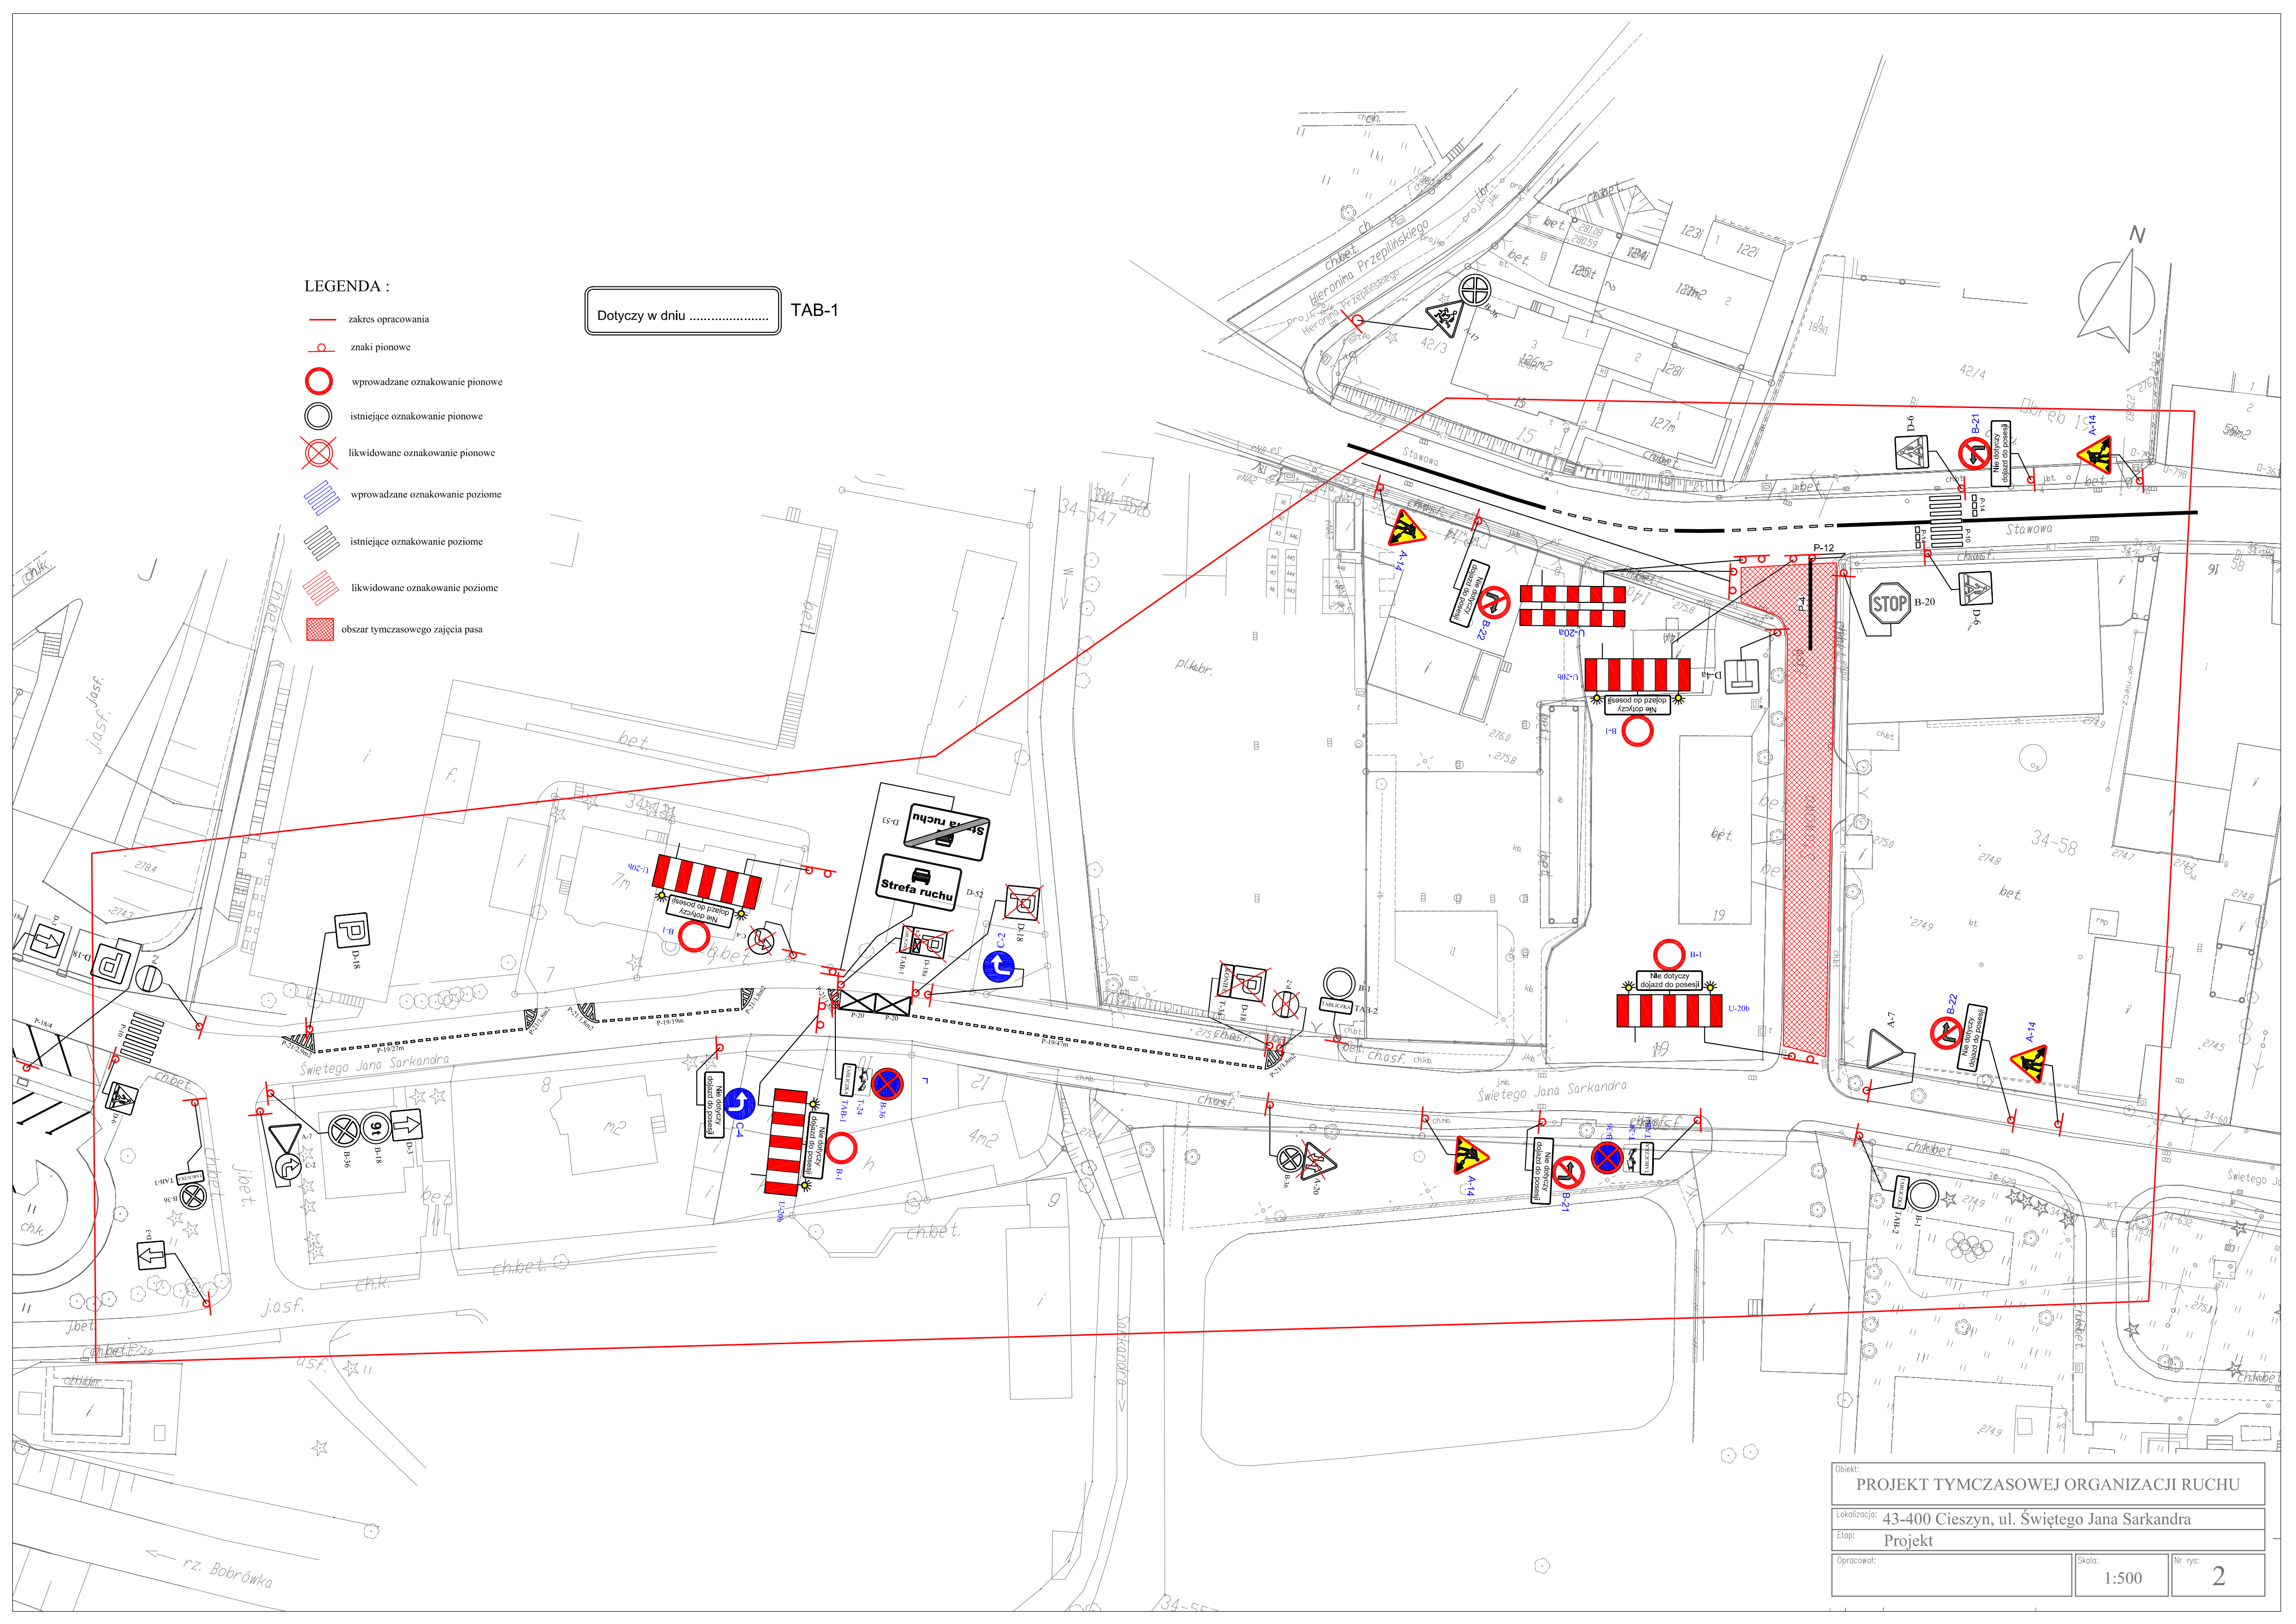

Obiekt: PROJEKT TYMCZASOWEJ ORGANIZACJI RUCHU		
Lokalizacja: 43-400 Cieszyn, ul. Świętego Jana Sarkandra		
Etap: Projekt		
Opracował:	Skala: 1:500	Nr rys: 2