


ULICA SIENKIEWICZA


ODCINEK 2

DROGA ŁĄCZĄCA


SIENKIEWICZA - ŻOŁNIERZY

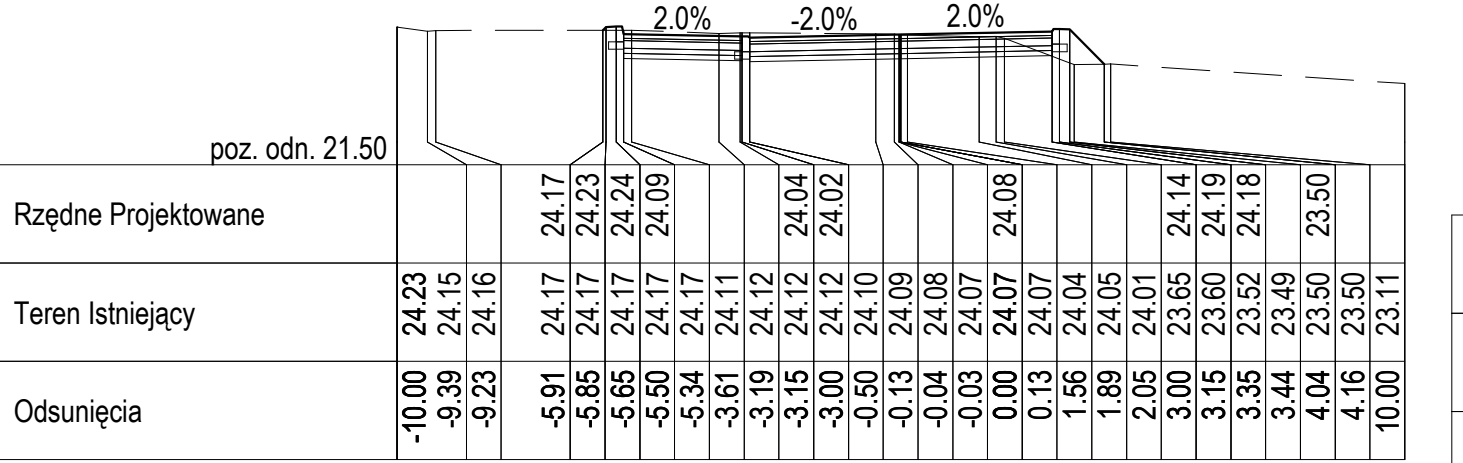


ODLEGŁOŚĆ 160.000

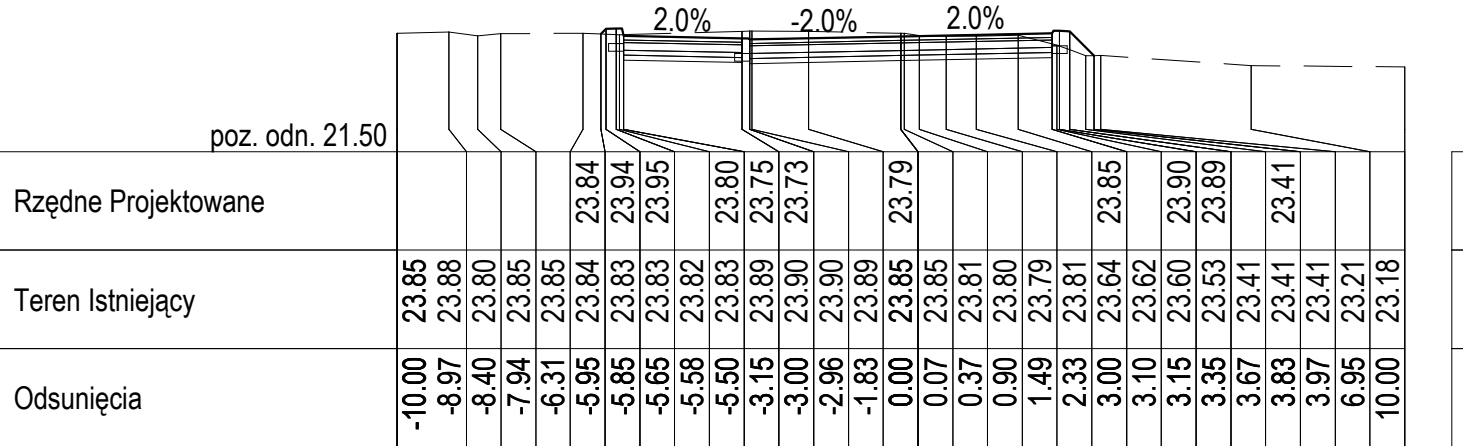


ODLEGŁOŚĆ 150.000

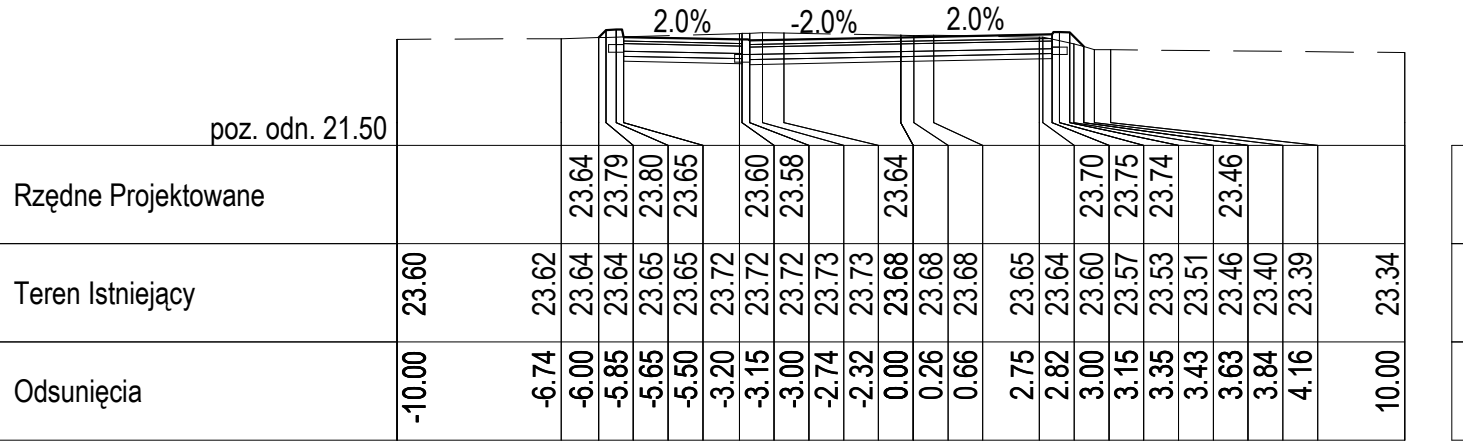


ODLEGŁOŚĆ 140.000

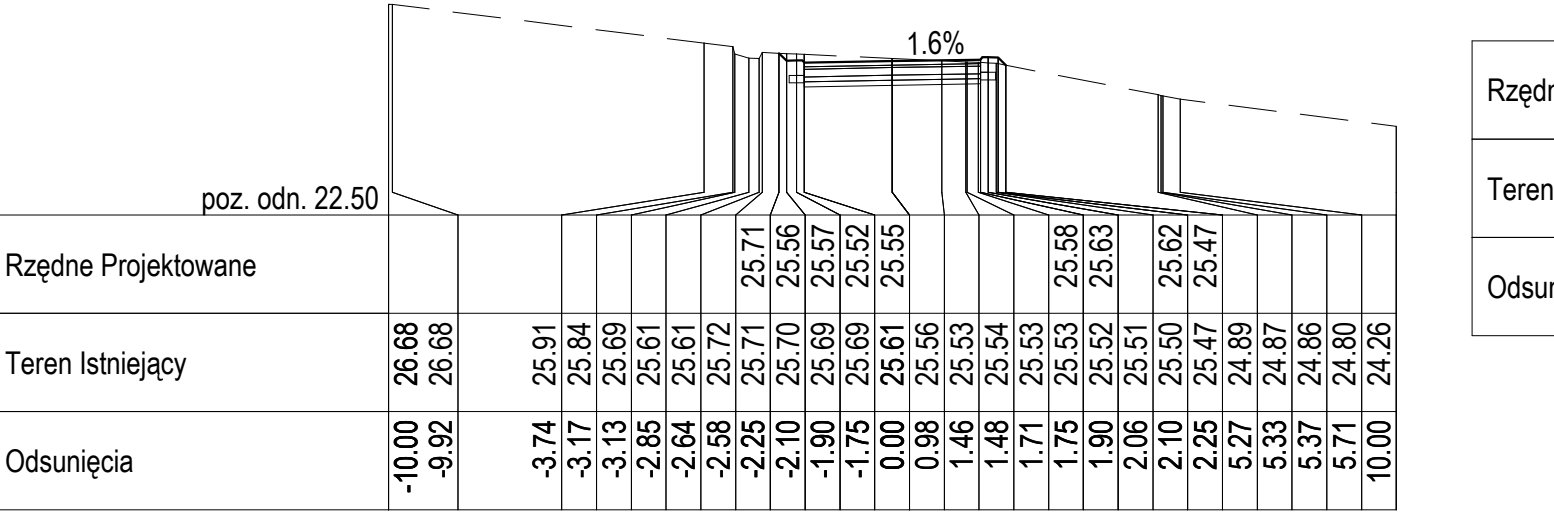


ODLEGŁOŚĆ 190.000

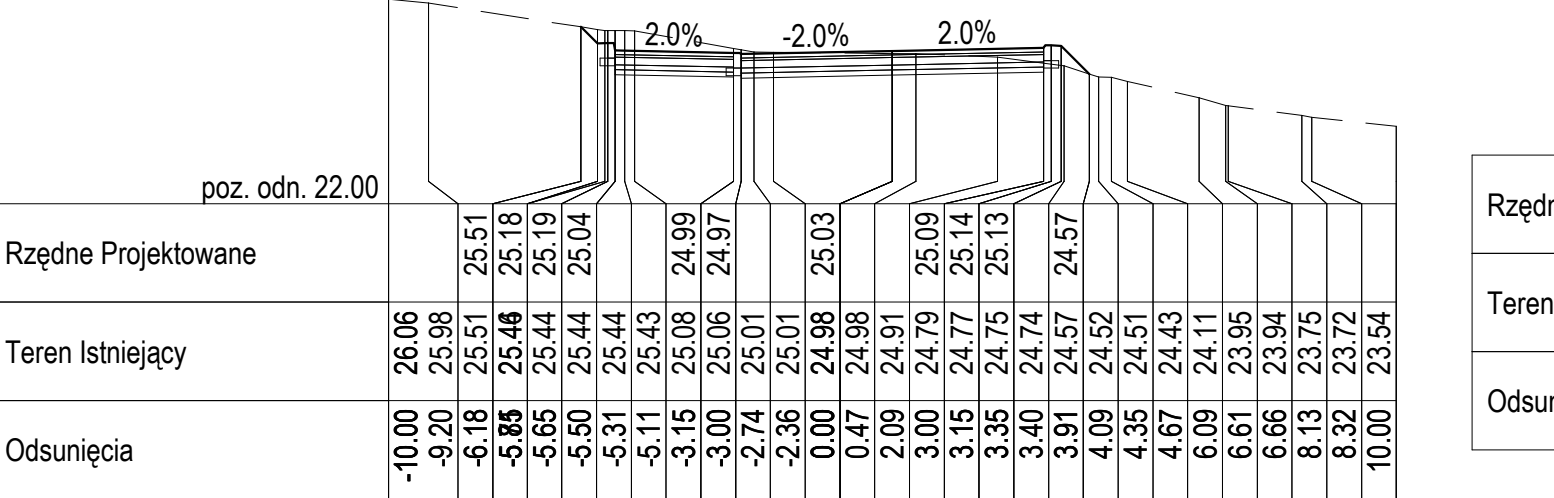


ODLEGŁOŚĆ 180.000

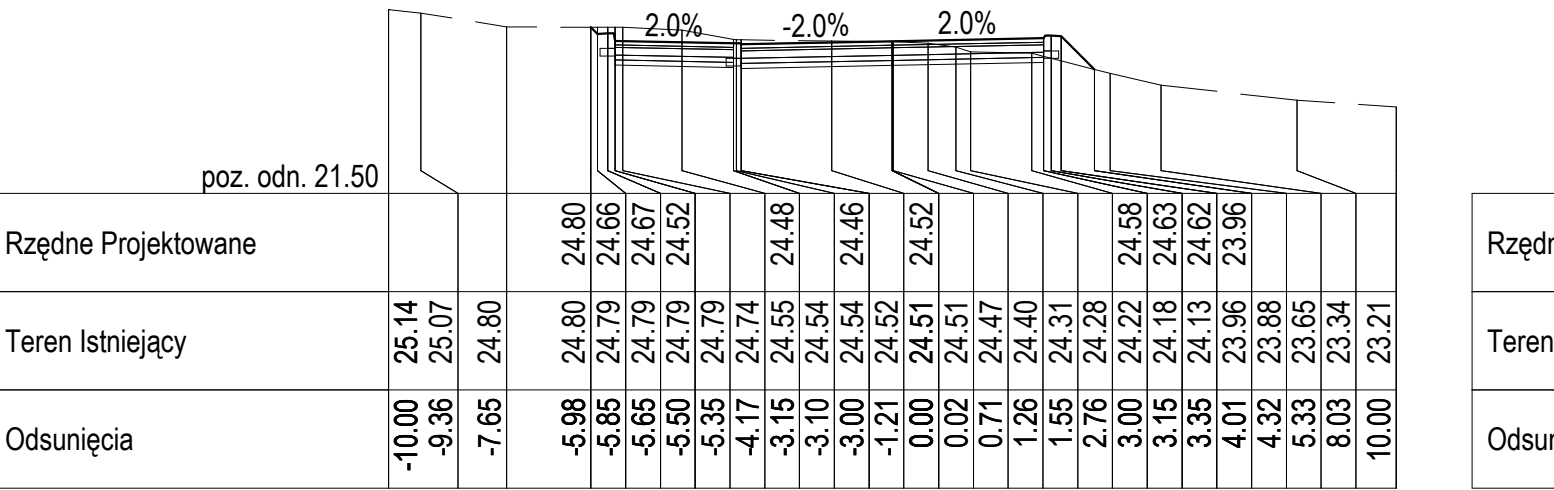


ODLEGŁOŚĆ 170.000

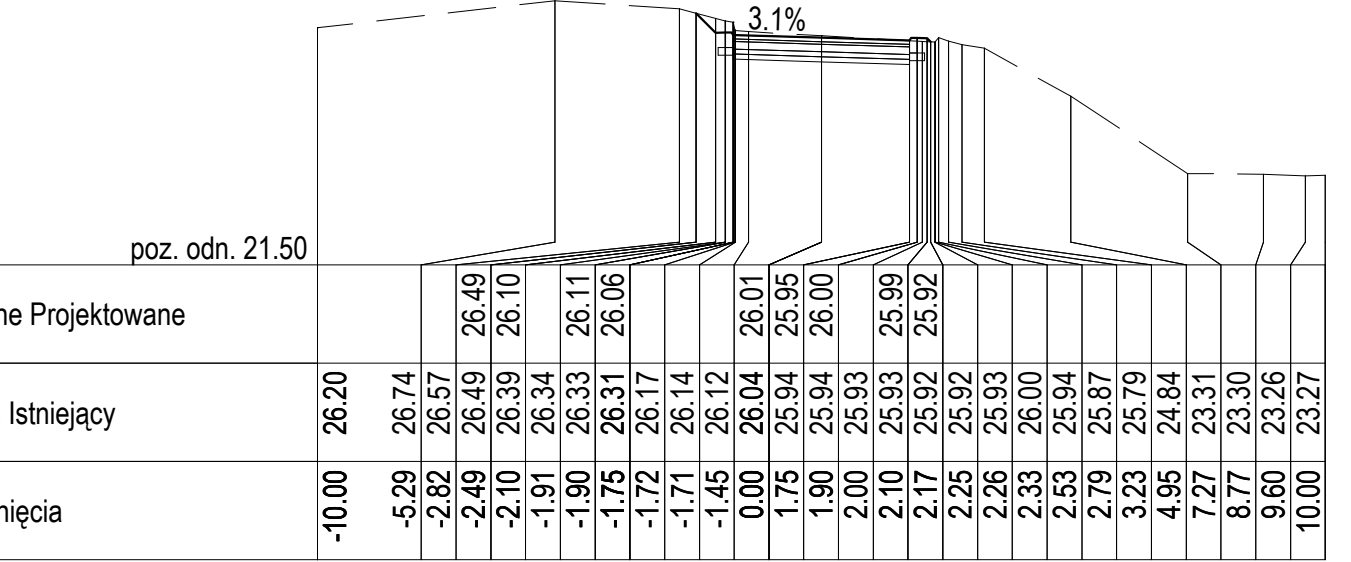


ODLEGŁOŚĆ 220.000

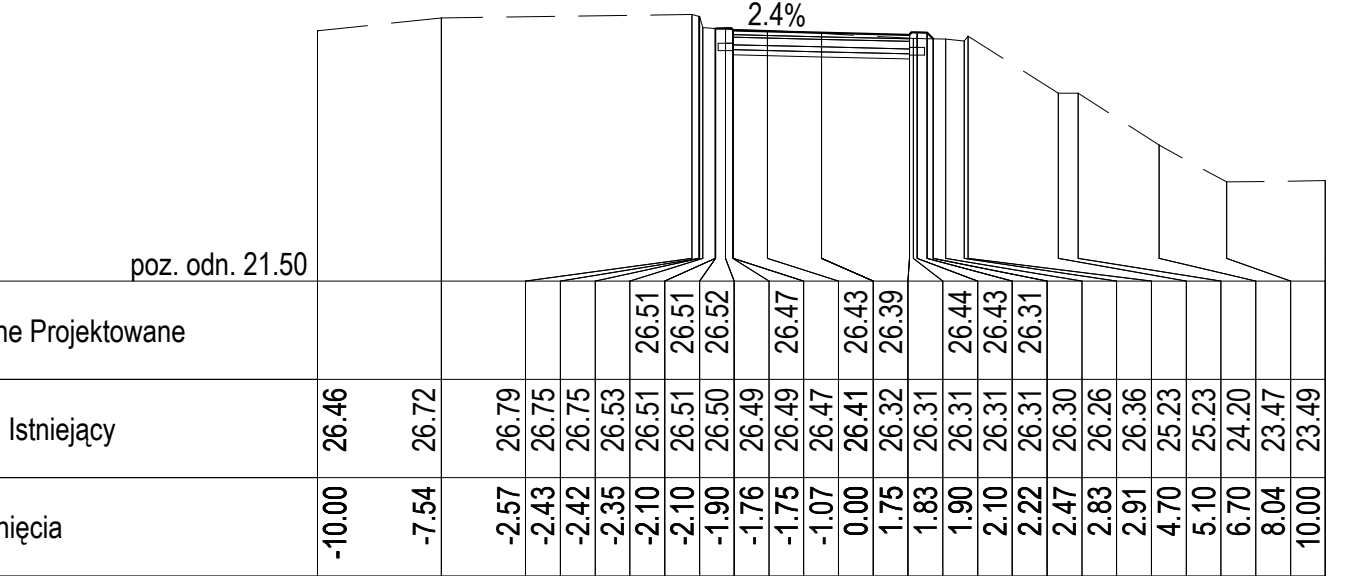


ODLEGŁOŚĆ 210.000

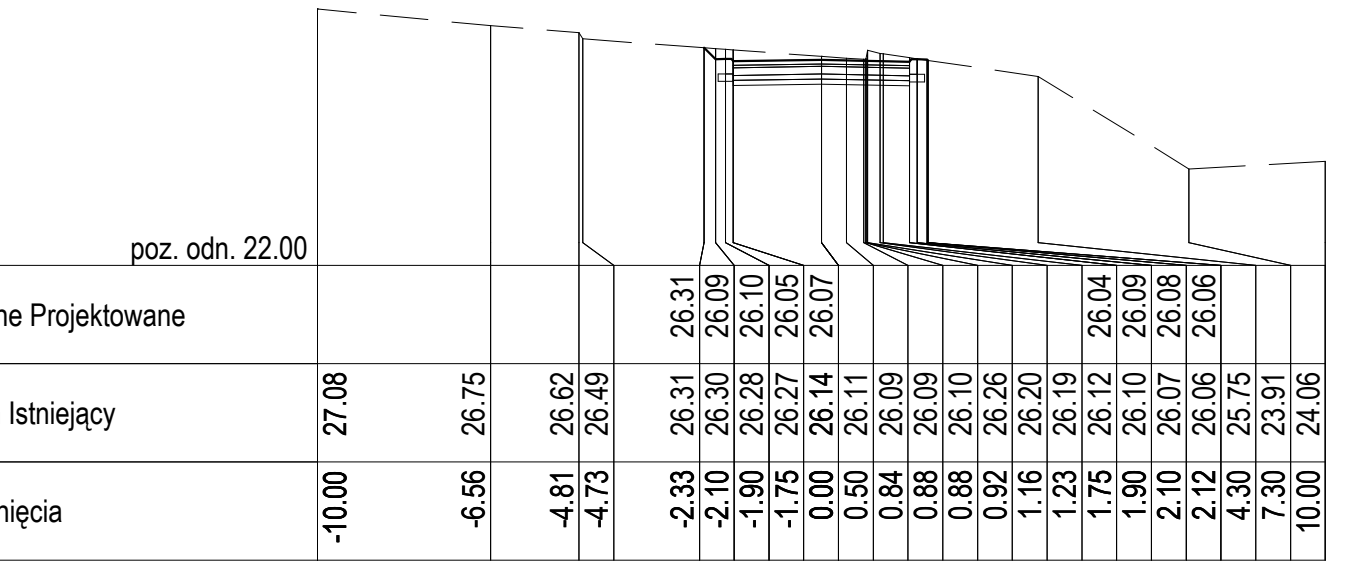


ODLEGŁOŚĆ 200.000

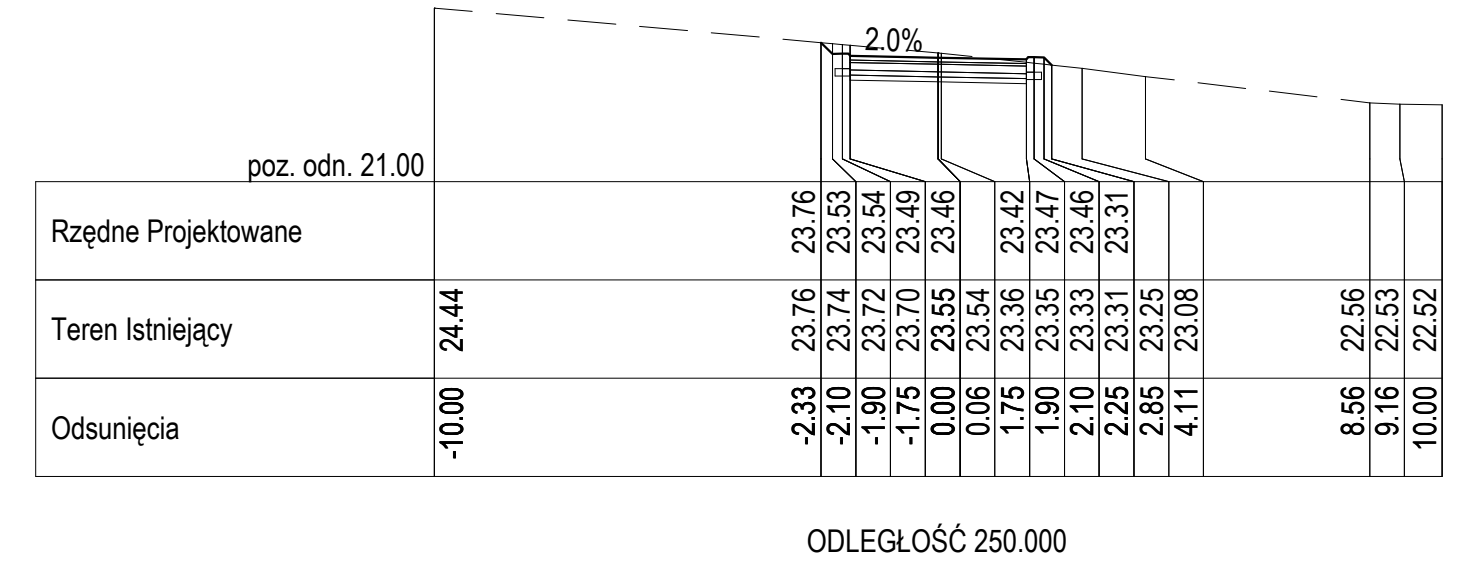


ODLEGŁOŚĆ 250.000

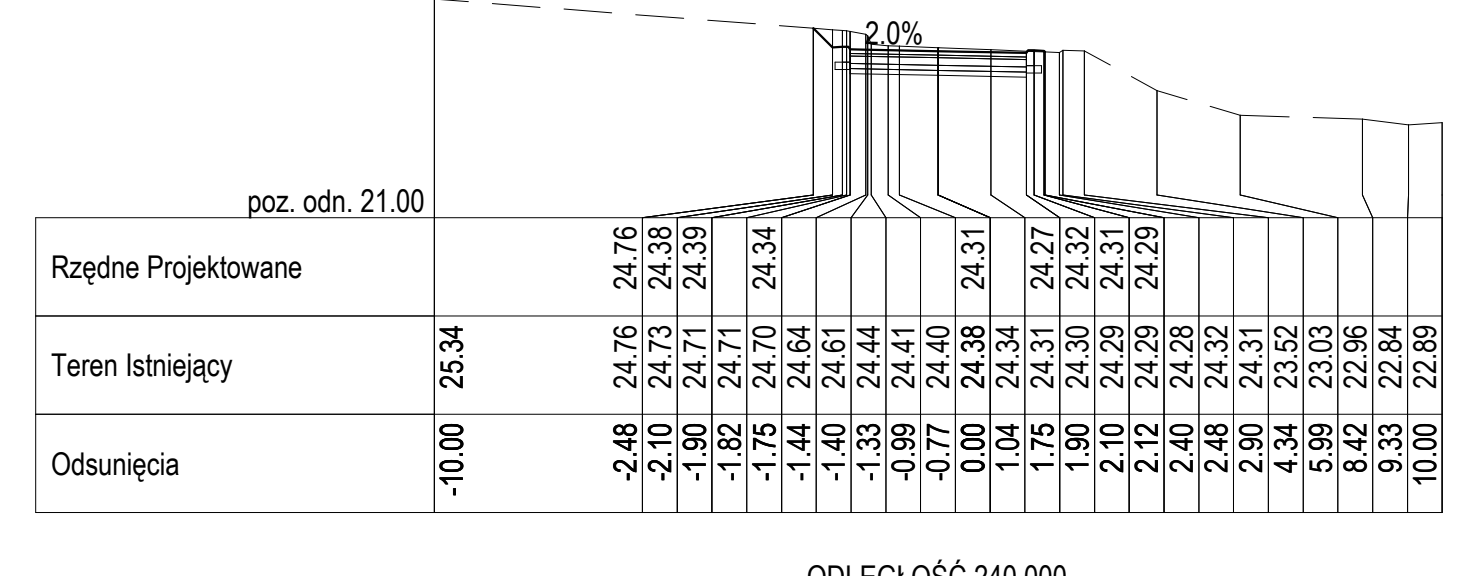


ODLEGŁOŚĆ 240.000

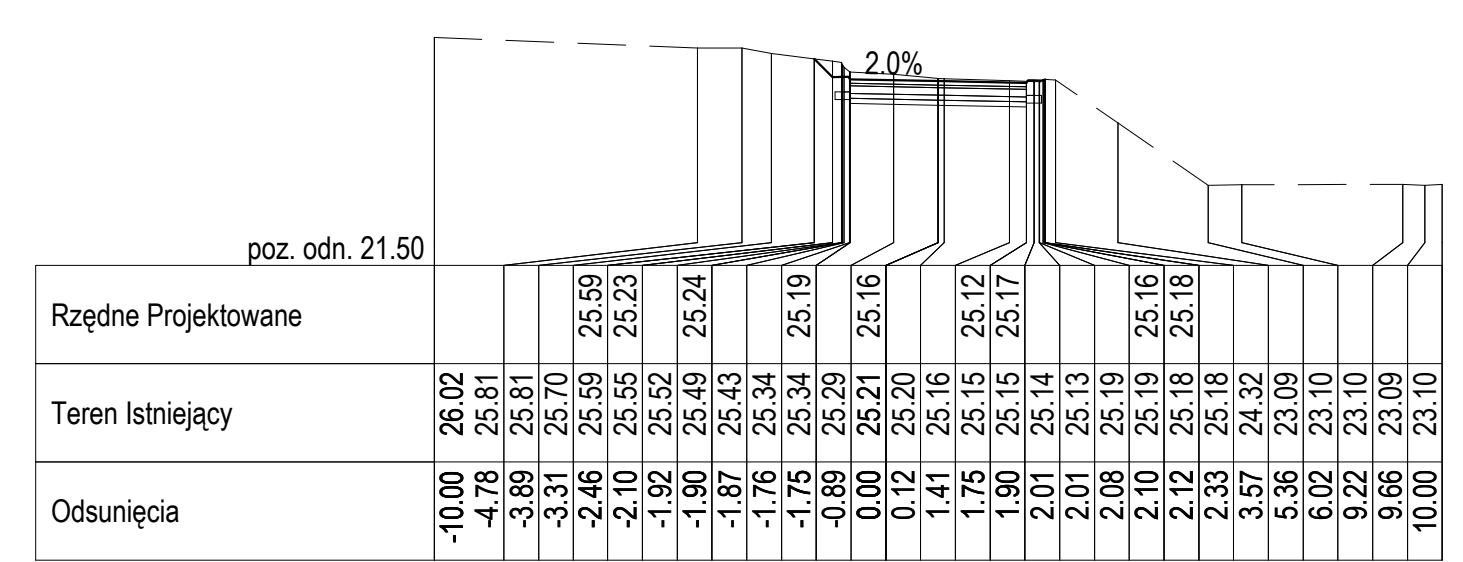


ODLEGŁOŚĆ 230.000

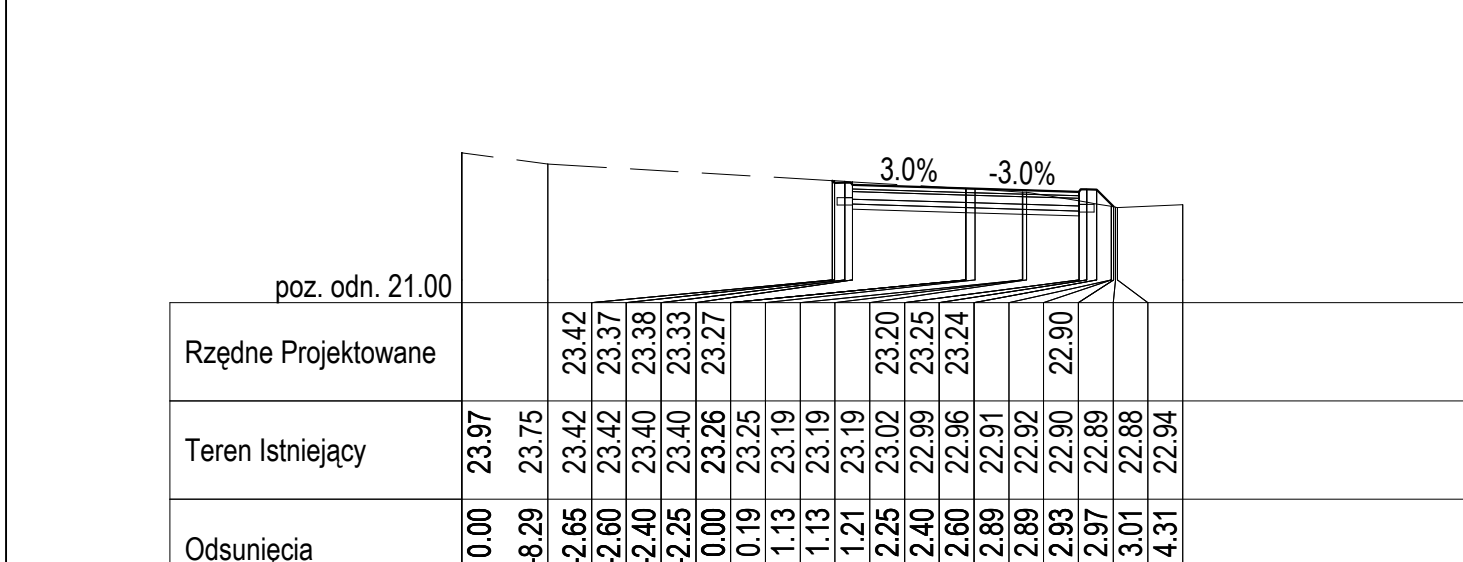


ODLEGŁOŚĆ 10.000

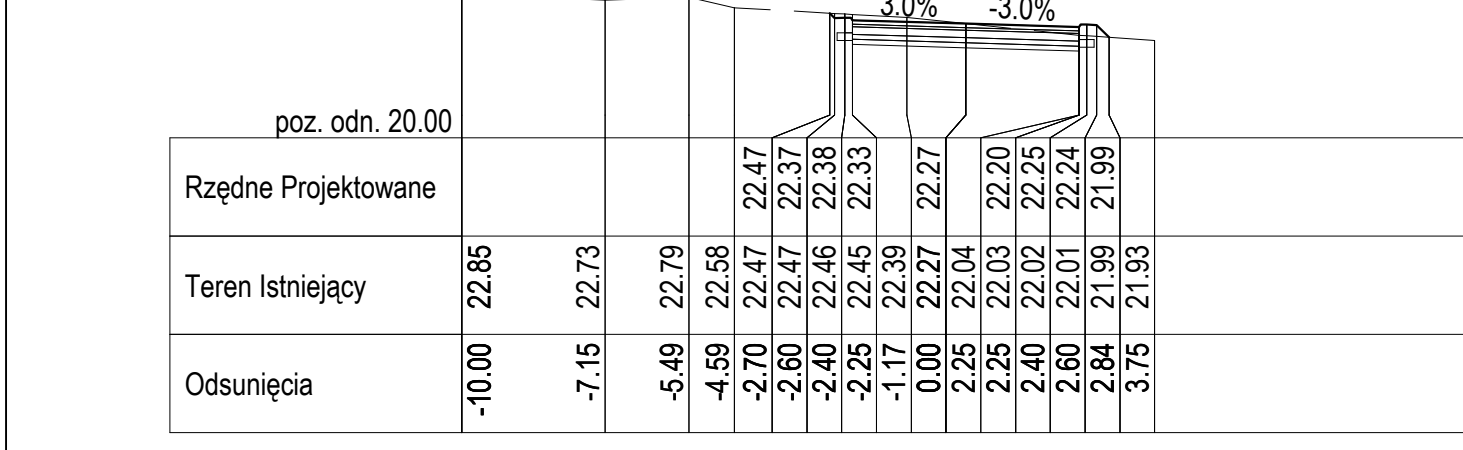


ODLEGŁOŚĆ 0.000

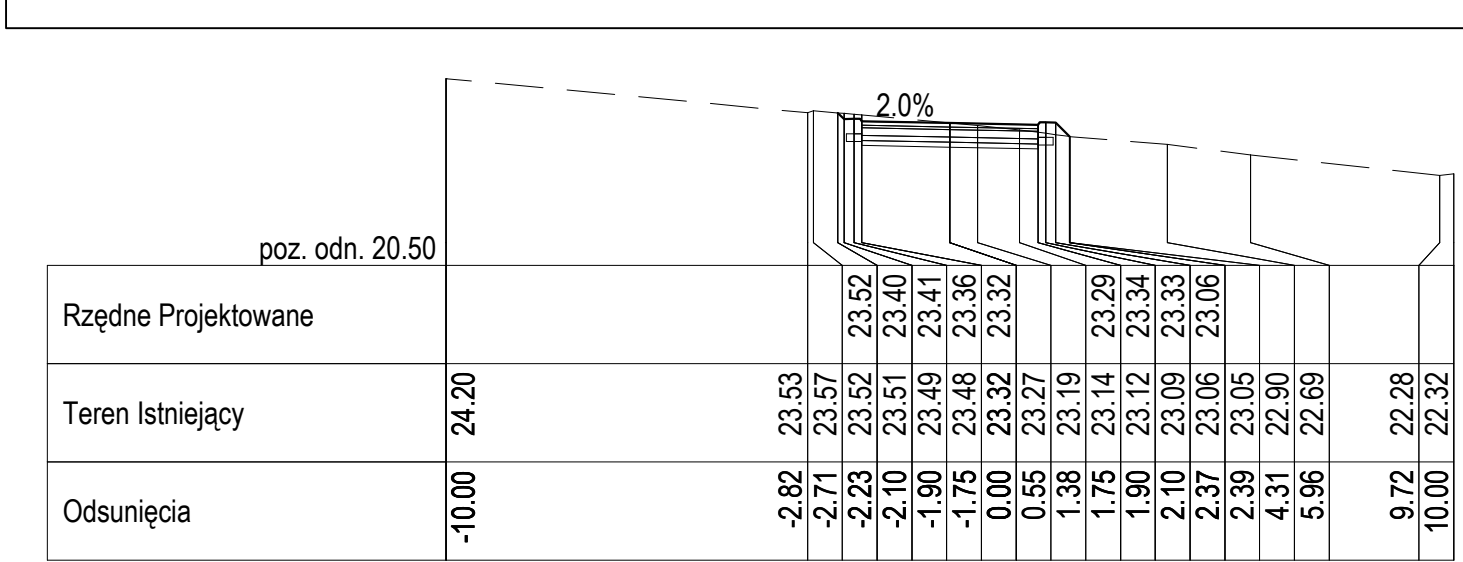


ODLEGŁOŚĆ 20.500

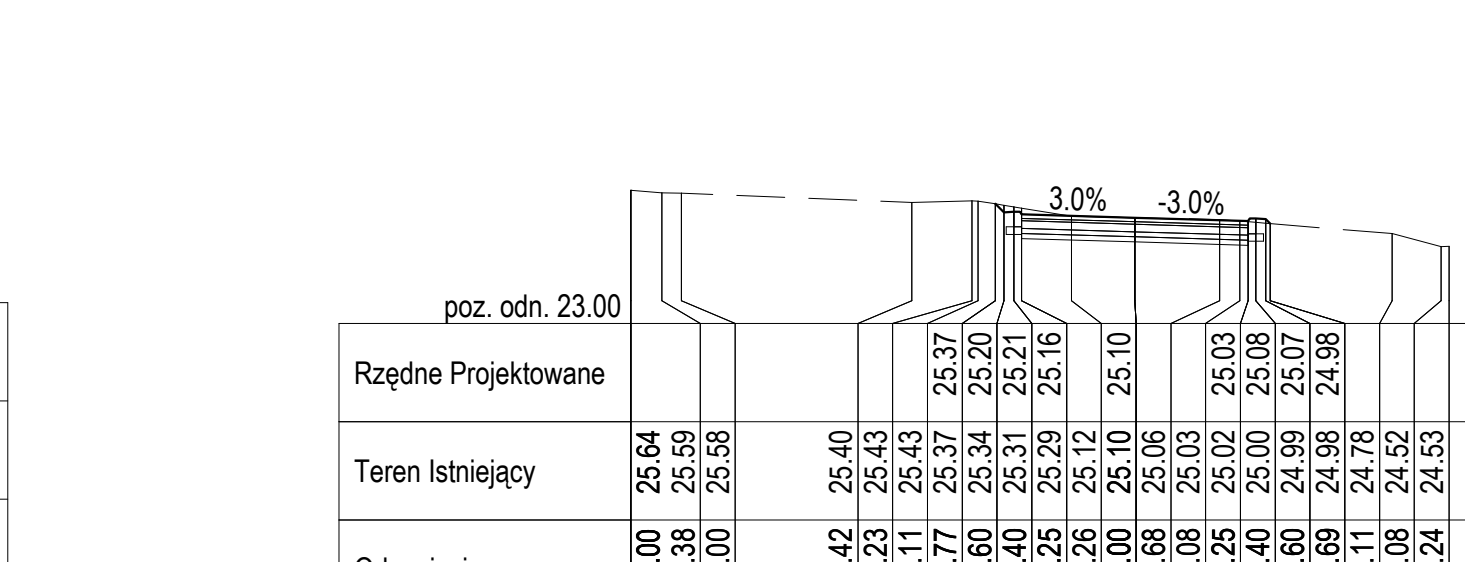

ODLEGŁOŚĆ 30.899

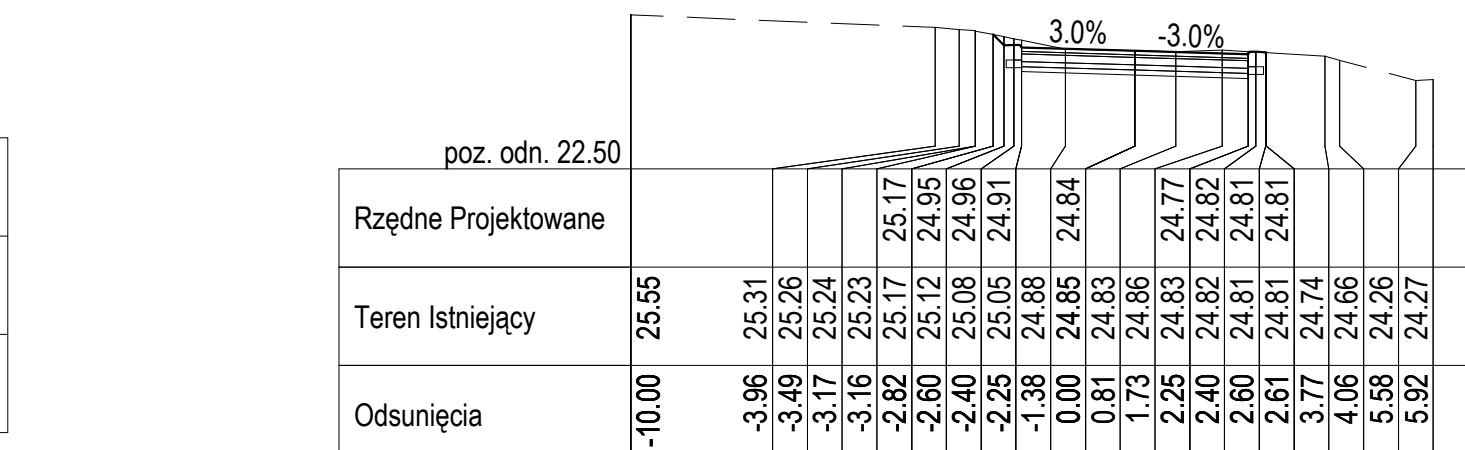

ODLEGŁOŚĆ 30.000

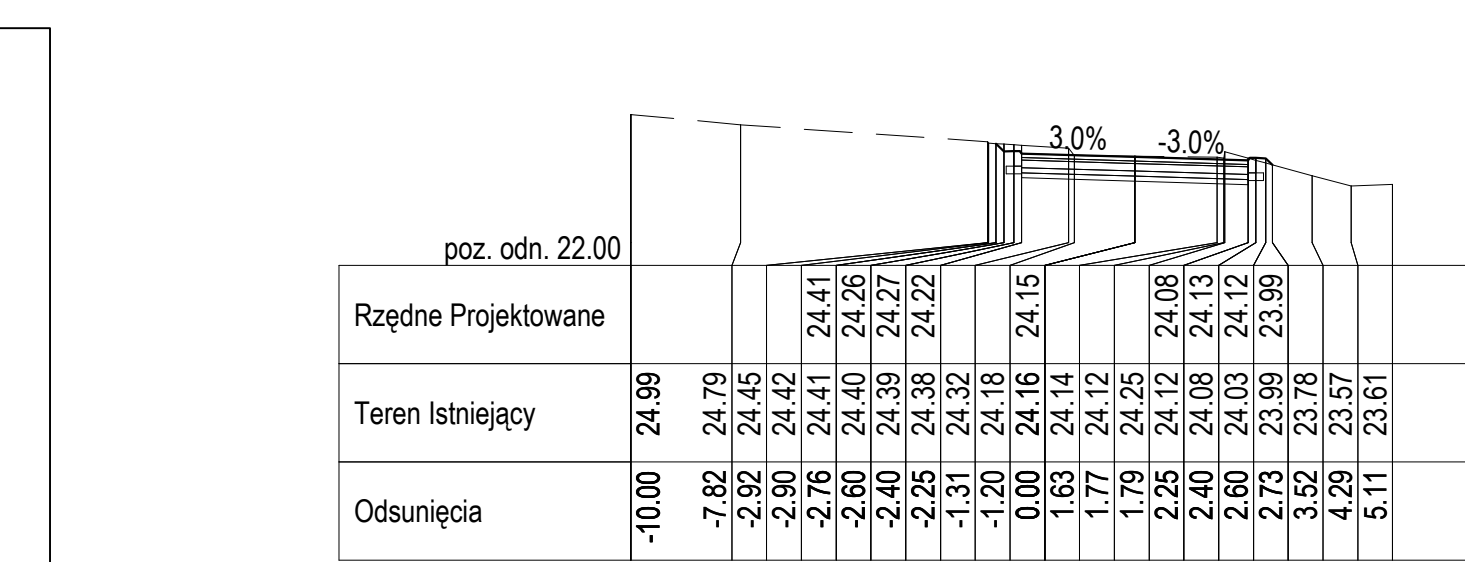

ODLEGŁOŚĆ 20.000