

NAZWA I ADRES JEDNOSTKI PROJEKTOWEJ:



ROADI
Road Infrastructure

ROADI Sp. z o. o.

ul. Kartuska 385B, 80-125 Gdańsk
NIP: 5833400329 REGON: 386382324 KRS: 0000847718
Nr konta: 10 1140 2004 0000 3502 8016 0576
e-mail: biuro@roadi.pl www: roadi.pl

Nazwa i adres Zamawiającego:



Gmina Miasto Krynica Morska

ul. Górników 15, 80-120 Krynica Morska

Tel. (055) 247 65 27, Fax. (055) 247 65 66

www.krynica-morska.tv

Stadium projektu:

PROJEKT BUDOWLANY I WYKONAWCZY

Zamierzenie budowlane / Obiekt budowlany:

Budowa ul. Sienkiewicza w Krynicy Morskiej
Warunki przebudowy sieci nr R/14/036236 z dnia 02.09.2014r.

Adres, obręb i nr ewidencyjne działek:

Inwestycja znajduje się na terenie:

województwa pomorskiego, powiat nowodworski, Gmina Krynica Morska

Obręb: Krynica Morska

Działki: 29/32, 29/34, 556/3, 29/52

Nazwa tomu:

TOM I - Projekt Architektoniczno - Budowlany i Wykonawczy

Nazwa teczki / Nazwa opracowania:

Kolizje Elektroenergetyczne

Branża:

Elektroenergetyczna

ZESPÓŁ PROJEKTOWY

Funkcja:	Branża:	Imię i nazwisko:	Specjalność i nr uprawnień:	Podpis:
Projektant	Elektroenergetyczna	mgr inż. Mirosław Prociński	elektryczna 3879/Gd/89	
Sprawdzający		mgr inż. Daniel Lica	elektryczna POM/0314/PWBE/18	

DATA OPRACOWANIA
06/2024

NR TOMU:
I

NR EGZ.:

Kategoria obiektu budowlanego

XXVI

SPIS ZAWARTOŚCI DOKUMENTACJI

- Oświadczenie projektanta i sprawdzającego
- Opis techniczny
- BIOZ
- Zaświadczenie z pomorskiej Izby Inżynierów Budownictwa projektanta (instalacje elektryczne)
- Uprawnienia budowlane projektanta (instalacje elektryczne)
- Zaświadczenie z pomorskiej Izby Inżynierów Budownictwa sprawdzającego (instalacje elektryczne)
- Uprawnienia budowlane sprawdzającego (instalacje elektryczne)
- Pełnomocnictwo wydane przez inwestora.
- Warunki przebudowy ENERGIA OPERATOR nr R/14/036236 z dnia 02-09-2014r.
- Uzgodnienie branżowe ENERGIA OPERATOR nr PZT/000050/6MMD/22 z dnia 21.01.2022r.
- Uzgodnienie z ENERGIA OŚWIETLENIE nr 72/M z dnia 03.12.2014r.
- Uzgodnienie z Urzędem Miasta Krynica Morska nr GKK.7230-2.3.15 z dnia 06.02.2015r.
- Opinia ZUDP nr ZUD-21/2015 z dnia 19.02.2015r.
- Uzgodnienie z Pomorskim Wojewódzkim Konserwatorem Zabytków nr ZN.5142.64.2015.KK z dnia luty 2015r.
- Wypis i wyrys z rejestru gruntów.
- Rysunki

OŚWIADCZENIE O ZGODNOŚCI PROJEKTU BUDOWLANEGO I WYKONAWCZEGO Z OBOWIĄZUJĄCYMI PRZEPISAMI ORAZ ZASADAMI WIEDZY TECHNICZNEJ.**OŚWIADCZENIE**

Na podstawie art. 34 ust. 3d pkt 3 ustawy z dnia 7 lipca 1994 r. – Prawo budowlane (jednolity tekst Dz. U. z 2019 r., poz. 1186 z późniejszymi zmianami)

OŚWIADCZAM,

że projekt

pt. „Budowa ul. Sienkiewicza w Krynicy Morskiej”

został sporządzony zgodnie z obowiązującymi przepisami oraz zasadami wiedzy technicznej. Autorzy projektu i Sprawdzający są członkiem Okręgowej Izby Zawodowej Inżynierów i posiadają wymagane ubezpieczenie od odpowiedzialności cywilnej.

Dokumentacja jest kompletna w rozumieniu celu, któremu ma służyć.

Zespół projektowy				
Funkcja:	Branża:	Imię i nazwisko:	Specjalność i nr uprawnień:	Podpis:
Projektant	Elektroenergetyczna	mgr inż. Mirosław Prociński ul. Skarżyńskiego 5d/1, 80-463 Gdańsk	3879/GD/89 upr. Bud. Do proj. bez ogr. W spec. Instalacyjno-inżynierskiej w zakresie instalacji elektrycznych	
Sprawdzający		mgr inż. Daniel Lica ul. Osiedlowa 5, 83-300 Kartuzy, m. Grzybno	POM/0314/PWBE/18 upr. Bud. Do proj. bez ogr. W spec. Instalacyjnej w zakresie sieci, instalacji i urządzeń elektrycznych i elektroenergetycznych	
		Data opracowania 06/2024		

ROADI Sp. z o. o.

ul. Kartuska 385b, 80-125 Gdańsk
NIP: 5833400329 REGON: 386382324 KRS: 0000847718
e-mail: biuro@roadi.pl www: roadi.pl

SPIS ZAWARTOŚCI

A. CZĘŚĆ OPISOWA	5
I. OPIS TECHNICZNY.....	5
1. INFORMACJE OGÓLNE	5
1.1. Przedmiot opracowania	5
1.2. Podstawa opracowania	5
1.3. Zakres opracowania	5
1.4. Lokalizacja inwestycji.....	5
1.5. Inwestor	5
2. STAN ISTNIEJĄCY	5
2.1. Dane ogólne	6
3. STAN PROJEKTOWANY	6
3.1. Przebudowa sieci elektroenergetycznej ENERGIA OPERATOR	6
3.2. Układanie kabli.....	7
3.3. Ochrona przeciwporażeniowa	7
3.4. Oddziaływanie inwestycji na tereny przyległe	8
3.5. Wpływ inwestycji na środowisko	8
4. UWAGI KOŃCOWE	9
4.1. Spis właścicieli działek.....	9
5. OBLICZENIA	9
6. ZESTAWIENIE MATERIAŁÓW	11
7. INFORMACJA BEZPIECZEŃSTWA I OCHRONY ZDROWIA	13
8. KOPIE DECYZJI O NADANIU UPRAWNIENÍ PROJEKTOWYCH ORAZ KOPIE ZAŚWIADCZEŃ Z IZB BUDOWLANYCH	16
9. WARUNKI PRZEBUDOWY ENERGIA OPERATOR S.A. R/14/036236 Z DNIA 02.09.2014R.	22
10. UZGODNIENIA Z ENERGIA OPERATOR S.A. NA ETAPIE PROJEKTOWANIA	24
11. UZGODNIENIE Z ENERGIA OŚWIETLENIE SP. Z O.O. NR 72/14 Z DNIA 03.12.2014R.	26
12. UZGODNIENIE Z UM KRYNICA MORSKA	27
13. OPINIA ZUD NR ZUD-21/2015.	31
14. UZGODNIENIE Z PWKZ	33
15. Decyzja Burmistrza Miasta Krynica Morska nr GKB.7230-2.04.2024 z dnia 22.04.2024r.	36
16. Zaświadczenie nr AB.6743.239.2022.AS z dnia 24.08.2022.	38
17. Pełnomocnictwo.	39
B. CZĘŚĆ GRAFICZNA.....	40

ROADI Sp. z o. o.

ul. Kartuska 385b, 80-125 Gdańsk
NIP: 5833400329 REGON: 386382324 KRS: 0000847718
e-mail: biuro@roadi.pl [www: roadi.pl](http://www.roadi.pl)

A. CZĘŚĆ OPISOWA

I. OPIS TECHNICZNY

1. INFORMACJE OGÓLNE

1.1. Przedmiot opracowania

Przedmiotowe zamierzenie budowlane jest inwestycją celu publicznego polegającą na budowie ulicy Sienkiewicza od skrzyżowania z ulicą Janusza Korczaka do skrzyżowania z ulicami Żołnierzy oraz Rzeźbiarzy w Krynicy Morskiej – w zakresie usunięcia kolizji elektroenergetycznych.

1.2. Podstawa opracowania

- Mapa do celów projektowych.
- Zlecenie Inwestora
- Warunki przebudowy ENERGA OPERATOR nr R/14/036236.
- Uzgodnienia z Inwestorem
- Standardy techniczne Energa Operator
- Dokumentacja istniejących sieci elektroenergetycznych udostępnionych przez ENERGA OPERATOR
- Obowiązujące normy i przepisy.

1.3. Zakres opracowania

Dokumentację opracowano zgodnie z Warunkami Przebudowy nr R/14/036236, celem usunięcia kolizji sieci elektroenergetycznej ENERGA OPERATOR SA z przebudowywaną drogą w m. Krynica Morska ul. Sienkiewicza

Projekt swym zakresem obejmuje:

- przełożenie istniejących linii kablowych
- montaż rur ochronnych na istniejące linie kablowe
- wymiana istniejącego słupa elektroenergetycznego linii napowietrznej

1.4. Lokalizacja inwestycji

Powyższa inwestycja zlokalizowana jest w województwie pomorskim, powiecie nowodworskim, w gminie miasto Krynica Morska. Przedmiotowa inwestycja będzie realizowana na następujących działkach :

Obręb: Krynica Morska

Działki: 29/32, 29/34, 556/3, 29/52, 793/3.

1.5. Inwestor

Inwestorem niniejszego projektu jest ENERGA-OPERATOR SA Oddział w Olsztynie, ul. Tuwima 6, Olsztyn.

2. STAN ISTNIEJĄCY

W granicach opracowania znajdują się:

ROADI Sp. z o. o.

ul. Kartuska 385b, 80-125 Gdańsk
NIP: 5833400329 REGON: 386382324 KRS: 0000847718
e-mail: biuro@roadi.pl www: roadi.pl

- istniejąca elektroenergetyczna sieć rozdzielcza niskiego napięcia;
- istniejąca elektroenergetyczna sieć rozdzielcza średniego napięcia;

Przebudowywane sieci elektroenergetyczne nN 0,4 kV zasilane są ze stacji T-5184 KRYNICA MORSKA ALBATROS oraz T-5185 KRYNICA MORSKA PAFAWAG oraz T-5186 KRYNICA MORSKA CRS oraz T-5187 KRYNICA MORSKA LATARNIA. Kolidująca z nowym układem drogowym sieć elektroenergetyczna nN 0,4 kV oraz SN 15kV własności Energa Operator zostaną przebudowane zgodnie z rysunkami.

2.1. Dane ogólne

Istniejące urządzenia elektroenergetyczne podlegające przebudowie:

- linia kablowa nn 0,4kV typu YAKY 4x185 - nr ekspl. 5184/400
- linia kablowa nn 0,4kV typu YAKY 4x120 - nr ekspl. 5187/700
- linia napowietrzna nn 0,4kV typu AsXSn 4x50 - nr ekspl. 5187/100
- linia napowietrzna nn 0,4kV typu AsXSn 4x25 - nr ekspl. 5187/100

ochrona od porażenia w sieci SN 15kV - uziemienie ochronne

ochrona od porażenia w sieci nn 0,4 kV - samoczynne wyłączenie zasilania w układzie sieci TN

3. STAN PROJEKTOWANY

3.1. Przebudowa sieci elektroenergetycznej ENERGA OPERATOR

Zgodnie z Warunkami Przebudowy nr R/14/036236 z dn. 02.09.2014 r. wydanymi przez ENERGA-OPERATOR SA Oddział w Olsztynie przebudowie podlegają sieci elektroenergetyczne zasilane ze stacji transformatorowej T-5184 KRYNICA MORSKA ALBATROS oraz T-5185 KRYNICA MORSKA PAFAWAG oraz T-5186 KRYNICA MORSKA CRS oraz T-5187 KRYNICA MORSKA LATARNIA.

- Istniejącą linię kablową SN 15kV HAKnFtA 3x120 - nr ekspl. 3639 relacji T-5185 - T-5186 w miejscu kolizji z projektowaną drogą należy osłonić rurą ochronną dwudzielną typu A 160 PS o długości l=15m
- Istniejąca linia kablowa nn 0,4kV zasil. ze stacji T-5184, obwód [5184-400], typu YAKY 4x185 (relacji stacja trafo T-5184 – złącze ZK-353) podlega przebudowie w postaci wstawki kablowej na odcinku l=75m poza obrys projektowanej drogi. Dodatkowo pod projektowanymi wjazdami istniejącą linię kablową należy osłonić rurą ochronną dwudzielną typu A160 PS.
- Istniejąca linia kablowa nn 0,4kV zasil. ze stacji T-5184, obwód [5184-400], typu YAKY 4x185 (relacji złącze ZK-353 – złącze nr Z6021339) podlega przebudowie w postaci wstawki kablowej na odcinku l=84m poza obrys projektowanej drogi. Dodatkowo pod projektowanymi wjazdami istniejącą linię kablową należy osłonić rurą ochronną dwudzielną typu A160 PS.
- Istniejąca linia kablowa nn 0,4kV zasil. ze stacji T-5187, obwód [5187-100], typu YAKY 4x120 (relacji złącze ZK-13 – złącze ZK-4 na dz. nr 29/33) podlega przełożeniu na odcinku l=127m poza obrys projektowanej drogi. Dodatkowo pod projektowanymi wjazdami istniejącą linię kablową należy osłonić rurą ochronną dwudzielną typu A110 PS.
- Istniejący słup elektroenergetyczny aowy ŻN10 nr 103/1 zasilany ze stacji nr T-5187 podlega wymianie na projektowany typu RNK-10,5/10 z ustrojem typu U3.

Trasę kabli, miejsca zainstalowania rur ochronnych oraz miejsce lokalizacji słupa elektroenergetycznego przedstawiono na planie sytuacyjnym rys. 1. Schemat zasilania przedstawiono na rysunku nr. 2 i 3.

Wykonanie linii kablowej nn 0,4kV

Kabel należy układać na głębokości 70 cm (pod drogą 100cm) w stosunku do docelowej rzędnej terenu na warstwie piasku o grubości 10 cm. Ułożony kabel zasypać warstwą piasku o grubości 10 cm, następnie

warstwę rodzimego gruntu o grubości 15 cm i przykryć folią koloru niebieskiego. Szerokość folii powinna być taka, aby przykrywała kabel w wykopie, lecz nie mniejsza niż 20 cm. Na kabel nałożyć oznaczniki kablowe w odstępach co 10 m i w miejscach charakterystycznych, np. przy skrzyżowaniach, załomach, wejściach do kanałów i osłon otaczających (rur osłonowych). Na skrzyżowaniach z drogami i z uzbrojeniem podziemnym kable układać w przepustach kablowych.

Dobezpieczenie istn. linii kablowych SN 15kV i nn 0,4kV

Istniejące kable SN 15 kV pod projektowaną drogą należy dobezpieczyć rurą dwudzielną zgodnie z rysunkami. W przypadku gdy istn. kabel SN 15 kV po wykonaniu odkrywki będzie na nienormatywnej głębokości lub gdy proj. rzędna terenu spowoduje wypłylenie istn. kabla należy wykonać wstawkę kablową.

Istniejące kable nn 0,4 kV pod projektowaną drogą należy dobezpieczyć rurą dwudzielną zgodnie z rysunkami. W przypadku gdy istn. kable nn 0,4 kV po wykonaniu odkrywki będą na nienormatywnej głębokości lub gdy proj. rzędna terenu spowoduje wypłylenie istn. kabla należy je pogłębić lub wykonać wstawkę kablową.

Wykonanie linii napowietrznej

Prace przy wykonywaniu wykopów pod słupy wykonywać ręcznie. Podczas zasypywania grunt ubijać warstwami, przywracając stan pierwotny jego układu i zagęszczenia. Stalowe elementy ustojów należy chronić przed korozją poprzez malowanie lakierem asfaltowym. Należy zachować szczególną ostrożność przy wykonywaniu posadowienia słupów. Całość prac związanych z budową linii napowietrznej wykonać zgodnie z obowiązującą normą N SEP-E-003.

Zakres prac wykonywanych przez ENERGA-OPERATOR SA:

- przełożenie istniejących linii kablowych
- montaż rur ochronnych na istniejące linie kablowe
- wymiana istniejącego słupa elektroenergetycznego linii napowietrznej

3.2. Układanie kabli

Kable układać na dnie wykopu na głębokości 0,7m. Przy skrzyżowaniach z drogami najmniejsza odległość pionowa między górną częścią rury osłonowej a górną powierzchnią drogi powinna być nie mniejsza niż 80cm. Kabel w wykopie układać linią falistą na warstwie piasku o grubości co najmniej 10 cm. Ułożony kabel zasypać warstwą piasku o grubości co najmniej 10 cm, następnie warstwą piasku lub gruntu rodzimego. Folia koloru niebieskiego o grubości minimum 0,5 mm i szerokości 30 cm powinna znajdować się nad ułożonym kablem na wysokości nie mniejszej niż 25 cm i nie większej niż 35 cm.

W miejscach skrzyżowań z:

- uzbrojeniem podziemnym terenu oraz wjazdami na posesję kabel ułożyć w rurach osłonowych APS $\varnothing 110$ / $\varnothing 160$ zgodnie z rysunkami,
- Dla kabli SN stosować rury APS $\varnothing 160$.

Końce rur osłonowych uszczelnić wkładami uszczelniającymi (nie dopuszcza się uszczelniania pianką poliuretanową).

Na całej długości linie kablowe oznakować za pomocą trwałych oznaczników z tworzywa sztucznego, rozmieszczonych w odstępach nie większych niż 10m.

Treść oznaczników uzgodnić z ENERGA-OPERATOR SA Oddział w Olsztynie, Rejon Dystrybucji w Malborku.

3.3. Ochrona przeciwporażeniowa

Jako dodatkową ochronę od porażen w sieci SN 15kV zastosowano uziemienia ochronne. Po zakończeniu robót wykonać odpowiednie pomiary ochrony przeciwporażeniowej.

Jako ochronę przeciwporażeniową przed dotykiem pośrednim w sieci nN 0,4kV zastosowano samoczynne wyłączenie zasilania w układzie sieciowym TN-C. Ochronę przeciwporażeniową zrealizować zgodnie z aktualnymi przepisami i normami.

3.4. Oddziaływanie inwestycji na tereny przyległe

Obszar oddziaływania projektowanej inwestycji zamyka się w granicach działek na których projektowana jest inwestycja i nie zmienia sposobu zagospodarowania działek sąsiednich.

3.5. Wpływ inwestycji na środowisko

Projektowane sieci kablowe nN 0,4 kV nie są zaliczane do przedsięwzięć emitujących pola elektroenergetyczne i mogących znacząco oddziaływać na środowisko w rozumieniu ustawy z dnia 27 kwietnia 2001. Prawo ochrony środowiska wraz z późniejszymi zmianami.

4. UWAGI KOŃCOWE

- całość robót wykonać zgodnie z projektem, najnowszą wiedzą techniczną oraz z obowiązującymi przepisami, normami oraz „Warunkami Technicznymi Wykonania i Odbioru Robót Budowlano Montażowych” cz. V z zachowaniem zasad BiHP;
- przed przystąpieniem do robót zgłosić, z wymaganym wyprzedzeniem, odpowiednim instytucjom i gestorom sieci rozpoczęcie robót budowlanych;
- wykonać wytyczenie i inwentaryzację geodezyjną proj. linii kablowych oraz innego uzbrojenia wymagającego inwentaryzacji w Terenowym Wydziale Geodezji i Kartografii; w trakcie robót wykonawca zobowiązany jest do uzgadniania z inwestorem i projektantem istotnych odstępstw od projektu oraz zmian powstałych podczas wykonywania prac;
- przy wykonywaniu prac objętych projektem zapewnić nadzór osoby uprawnionej;
- przy wykonywaniu robót zanikowych zgłosić zakończenie prac inwestorowi do odbioru etapowego;
- po zakończeniu prac dostarczyć inwestorowi projekt powykonawczy oraz oświadczenie kierownika robót elektrycznych o wykonaniu robót zgodnie z dokumentacją i obowiązującymi przepisami
- napotkane w czasie robót kable nie wykazane na mapach uzbrojenia terenu traktować jako czynne.
- po zakończeniu robót teren objęty pracami przywrócić do stanu pierwotnego.
- skrzyżowania oraz zbliżenia z istniejącą infrastrukturą techniczną wykonać wg uzgodnień z poszczególnymi gestorami sieci.

Całość robót wykonać zgodnie z projektem, wiedzą techniczną oraz obowiązującymi przepisami.

4.1. Spis właścicieli działek

Lp.	Właściciel	Nr działki
1	Gmina Miasto Krynica Morska	29/32, 29/34, 556/3, 29/52

5. OBLICZENIA

Obliczenia statyczne słupów

Projektowany słup rozgałęźny narożno-krańcowy nr 103/1 RNK10,5/10 (żerdź E-10)

Siła użytkowa słupa **Pu_{wd} dla RNK-10,5/10 = 1500daN**

$N_{pg1.1} = 300daN$ – naciąg przewodów głównych – AsXSn 4x50mm²

$N_{pg1.2} = 153daN$ – naciąg przewodu głównego – AsXSn 2x16mm²

$N_{pg2} = 300daN$ – naciąg przewodu głównego – AsXSn 4x50mm²

$N_{po1} = 212daN$ – naciąg przewodu przyłącza – AsXSn 4x25mm²

$F_{wpc} = 148,3112daN$ – łączna siła parcia wiatru na przewody

$F_{1c4xAL35} = 1,2653 \cdot 26 = 32,8978 daN$ – ciężar przewodu z sadzią normalną SI i SIa

$F_{2c4xAL35} = 1,2653 \cdot 42 = 53,1426 daN$ – ciężar przewodu z sadzią normalną SI i SIa

$F_{3c4xAL25} = 0,9951 \cdot 23 = 22,8873 daN$ – ciężar przewodu z sadzią normalną SI i SIa

$F_{4c2xAsXSn16} = 0,8476 \cdot 26 = 22,0376 daN$ – ciężar przewodu z sadzią normalną SI i SIa

$F_l = 22daN$ – obciążenie wiatrem oprawy

ROADI Sp. z o. o.

ul. Kartuska 385b, 80-125 Gdańsk
 NIP: 5833400329 REGON: 386382324 KRS: 0000847718
 e-mail: biuro@roadi.pl www: roadi.pl

$\alpha = 157^\circ$ – kąt załomu

Dla funkcji narożnej:

$$Pu \geq P = \sqrt{\left(2 \cdot F_n \cdot \cos \frac{\alpha}{2} + F_{ws} + F_{wp} + F_l + F_{py}\right)^2 + F_{px}^2}$$

$$P = \sqrt{\left(2 \cdot 753 \cdot \cos \left(\frac{157^\circ}{2}\right) + 52 + 117,4128 + 22 + 150,1241\right)^2 + 737,8833^2}$$

$$Pu \geq PN = 977,9365 \text{ daN}$$

Dla funkcji krańcowej:

$$Pu \geq P = \sqrt{(F_n + F_{px})^2 + (F_{ws} + F_{wp} + F_{py})^2}$$

$$Pu \geq P = \sqrt{(212 + 77,6983)^2 + (52 + 30,8984 + 197,2485)^2}$$

$$Pu \geq P = 402,9980 \text{ daN}$$

$P_{udop} = 1500 \text{ daN}$ – dopuszczalne obciążenie słupa

Dobór haków:

Dla linii narożnej:

$$F_{yh} \geq F_c$$

$$F_{yh} \geq 53,1426 \text{ daN}$$

$$F_{xh} \geq F_{wp} + 2 \cdot F_n \cdot \cos \frac{\alpha}{2}$$

$$F_{xh} \geq 117,4128 + 2 \cdot 753 \cdot \cos \frac{157}{2}$$

$$F_{xh} \geq 417,6609 \text{ daN}$$

Dla linii odgałęźnej:

$$F_{xh} \geq F_n$$

$$F_{xh} \geq 212 \text{ daN}$$

$$F_{yh} \geq \frac{F_c}{2}$$

$$F_{yh} \geq 26,5713 \text{ daN}$$

6. ZESTAWIENIE MATERIAŁÓW

Linie kablowe nn 0,4 kV montaż										
L p .	Numer stacji transformatorowej	Numer linii	Typ proj. kabla	Długość	Długość rur osłonowych	Mufy kablowe	Długość wykopu	Podsypka z piasku	Folia niebieska	Oznaczniki kablowe
1.	T-5184 KRYNICA MORSKA ALBATROS	5184-400	YAKXS 4x240mm ²	75m/83 m	26 m	MP- DM240 - 1szt.	75 m	23 m ³	75 m	11
2.	T-5184 KRYNICA MORSKA ALBATROS	5184-400	YAKXS 4x240mm ²	75 m / 835 m	10 m	MP- DM240 - 1szt.	84 m	26 m ³	84 m	12
2.	T-5187 KRYNICA MORSKA LATARNIA	5187-700	YAKXS 4x120mm ²	127 m / 134 m	38 m	MP- DM120 - 1szt.	127 m	38 m ³	127 m	21

Zabezpieczenie istniejących linii kablowych rurami
dwudzielnymi APS 160 - 144 m
Zabezpieczenie istniejących linii kablowych rurami
dwudzielnymi APS 110 - 86 m

Tabela montażowa nr 2												
Przebudowa sieci elektroenergetycznej ENERGA OPERATOR – słup energetyczny												
Proj. słup energetyczny	Typ żerdzi	Grunt średni		Uzbrojenie słupa								
		Głębokość zakopania t	Wys. zawieszenie przewodów	Typ Ustoju	Śruba hakowa	Hak mocowany taśmą	Taśma 20x0,7 do mocowania haków	Klamerka	Zacisk dwustronnie przebijający izolację	Uchwyt narożny	Uchwyt odciegowy	Opaska
-	-	[m]	[m]	[kpl]	[szt]	[szt]	[m]	[szt]	[szt]	[szt]	[szt]	[szt]
RNK-10,5/10	E/10	2,4	7,23	U3	1	2	6,6	4	4	1	1	4

ROADI Sp. z o. o.

ul. Kartuska 385b, 80-125 Gdańsk
NIP: 5833400329 REGON: 386382324 KRS: 0000847718
e-mail: biuro@roadi.pl www: roadi.pl

Zestawienie demontażowe		
Adres: Krynica Morska ul. Sienkiewicza dz. nr 29/32, 29/34, 556/3, 29/52		
L.p.	Nazwa	Ilość
1	Kabel typu YAKY 4x185	171 m
2	Kabel typu YAKY 4x120	128 m
3	Słup aowy ŻN 10	1szt.

Materiały z demontażu należy przekazać do Energa Operator S.A. lub po ówczesnym uzgodnieniu do utylizacji.

7. INFORMACJA BEZPIECZEŃSTWA I OCHRONY ZDROWIA

Zgodnie z Rozporządzeniem Ministra Infrastruktury z dnia 23 czerwca 2003 r. Dz. U. nr 120 „w sprawie informacji dotyczącej bezpieczeństwa i ochrony zdrowia oraz planu bezpieczeństwa i ochrony zdrowia” poniżej wymienia się informacje dotyczące zagrożeń, które mogą wystąpić przy prowadzeniu prac wykonawczych związanych z projektem budowlanym instalacji elektrycznych dot. **Projektu budowlanego i wykonawczego budowy ul. Sienkiewicza w Krynicy Morskiej, województwo pomorskie, powiat nowodworski, Gmina Krynica Morska, działki 29/32, 29/34, 556/3, 29/52 obręb Krynica Morska.**

§ 2 pkt.3 ust.1 w/w Rozporządzenia – *„zakres robót dla całego zamierzenia budowlanego oraz kolejność realizacji poszczególnych obiektów”*

- wykonanie niezbędnych prac budowlanych
- wykonanie wykopów pod linie kablowe
- montaż złącza kablowego
- układanie linii kablowych
- wykonanie prób i pomiarów

§ 2 pkt.3 ust.2 w/w Rozporządzenia – *„wykaz istniejących obiektów budowlanych”*

- budynki mieszkalne
- linia kablowa nN 0,4 kV
- linia kablowa SN 15 kV
- stacja transformatorowa T-5184 „Krynica Morska Albatros”
- stacja transformatorowa T-5185 „Krynica Morska Pafawag”
- stacja transformatorowa T-5186 „Krynica Morska CRS”
- stacja transformatorowa T-5187 „Krynica Morska Latarnia”

§ 2 pkt.3 ust.3 w/w Rozporządzenia – *„wskazanie elementów zagospodarowania działki lub terenu, które mogą stwarzać zagrożenie bezpieczeństwa i zdrowia ludzi”*

- maszyny i urządzenia budowlane znajdujące się na budowie
- nagromadzenie brygad wykonawczych wykonujących prace
- linia kablowa nN 0,4 kV
- linia kablowa SN 15 kV

ROADI Sp. z o. o.

ul. Kartuska 385b, 80-125 Gdańsk
NIP: 5833400329 REGON: 386382324 KRS: 0000847718
e-mail: biuro@roadi.pl www: roadi.pl

- stacja transformatorowa T-5184 „Krynica Morska Albatros”
- stacja transformatorowa T-5185 „Krynica Morska Pafawag”
- stacja transformatorowa T-5186 „Krynica Morska CRS”
- stacja transformatorowa T-5187 „Krynica Morska Latarnia”

§ 2 pkt.3 ust.4 w/w Rozporządzenia – „wskazanie dotyczące przewidywanych zagrożeń występujących podczas realizacji robót budowlanych, określające skalę i rodzaj zagrożenia oraz miejsce i czas ich wystąpienia”

Skala	Rodzaj zagrożenia	Miejsce	Czas występowania
Niska	Wpadnięcie do wykopów	W miejscu realizacji prac	Od czasu rozpoczęcia wykopów do czasu ich zasypiania.
Średnie	Potrącenie pojazdem mechanicznym	W miejscu realizacji prac	Podczas wykonywania robót
Niska	Przygniecenie	W miejscu załadunku, rozładunku, wykonywania prac montażowych.	Podczas wykonywania robót rozładunkowych i wykonywania prac montażowych.
Niska	Natrafienie na wystające elementy	W miejscu realizacji prac	Od czasu rozpoczęcia prac do ich zakończenia
Średnie	Porażenie prądem	W miejscu realizacji, prac, wyłączeń, wykonywanie pomiarów elektr.,	Podczas wykonywania prac, wyłączeń i pomiarów elektr.

§ 2 pkt.3 ust.5 w/w Rozporządzenia – „wskazanie sposobu prowadzenia instruktażu pracowników przed przystąpieniem do realizacji robót szczególnie niebezpiecznych”

- Miejsce pracy winno zostać odpowiednio przygotowane. Kierujący zespołem pracowników powinien zapoznać ich ze sposobem przygotowania miejsca pracy, ze wskazaniem występujących zagrożeń oraz z omówieniem sposobu wykonywania robót zgodnie z obowiązującymi przepisami BHP.

§ 2 pkt.3 ust.6 w/w Rozporządzenia – „wskazanie środków technicznych i organizacyjnych, zapobiegających niebezpieczeństwom wynikającym z wykonywania robót budowlanych w strefach szczególnego zagrożenia zdrowia lub w ich sąsiedztwie, w tym zapewniających bezpieczną i sprawną komunikację, umożliwiającą szybką ewakuację na wypadek pożaru, awarii i innych zagrożeń”

- należy dokonać wygradzenia miejsc pracy
- dla prawidłowego i bezpiecznego prowadzenia prac pod napięciem należy zapewnić pracownikom stosowne do potrzeb: sprzęt, narzędzia oraz środki ochrony osobistej.
- robót nie wykonywać w przypadku złego oświetlenia miejsca pracy
- pomiary elektryczne wykonać w dwie osoby, w tym jedna z uprawnieniami do wykonywania pomiarów
- po zakończeniu robót w pomieszczeniach obiektu zabezpieczyć instalacje i urządzenia elektryczne tak, aby nie stwarzały zagrożenia dla innych osób wykonujących prace w tych pomieszczeniach

Na podstawie w/w informacji Kierownik Budowy jest obowiązany sporządzić lub zapewnić sporządzenie przed rozpoczęciem budowy, planu bezpieczeństwa i ochrony zdrowia "planu bioz". Opracowany plan bezpieczeństwa winien zostać uzgodniony z Inwestorem.

Opracował

mgr inż. Mirosław Prociński

**8. KOPIE DECYZJI O NADANIU UPRAWNIENÍ PROJEKTOWYCH ORAZ KOPIE ZAŚWIADCZEŃ Z IZB
BUDOWLANYCH**

ROADI Sp. z o. o.

ul. Kartuska 385b, 80-125 Gdańsk
NIP: 5833400329 REGON: 386382324 KRS: 0000847718
e-mail: biuro@roadi.pl [www: roadi.pl](http://www.roadi.pl)



Zaświadczenie

o numerze weryfikacyjnym:

POM-P3H-KTI-T5P *

Pan Mirosław Prociński o numerze ewidencyjnym POM/IE/3986/01
adres zamieszkania ul. Skarżyńskiego 5d/1, 80-463 Gdańsk
jest członkiem Pomorskiej Okręgowej Izby Inżynierów Budownictwa i posiada wymagane
ubezpieczenie od odpowiedzialności cywilnej.
Niniejsze zaświadczenie jest ważne od 2024-01-01 do 2024-12-31.

Zaświadczenie zostało wygenerowane elektronicznie i opatrzone bezpiecznym podpisem elektronicznym
weryfikowanym przy pomocy ważnego kwalifikowanego certyfikatu w dniu 2023-12-15 roku przez:

Krzysztof Wilde, Przewodniczący Rady Pomorskiej Okręgowej Izby Inżynierów Budownictwa.

Zgodnie z art. 78¹ K.c.

§ 1. Do zachowania elektronicznej formy czynności prawnej wystarczy złożenie oświadczenia woli w postaci elektronicznej i opatrzenie go
kwalifikowanym podpisem elektronicznym.

§ 2. Oświadczenie woli złożone w formie elektronicznej jest równoważne z oświadczeniem woli złożonym w formie pisemnej.

* Weryfikację poprawności danych w niniejszym zaświadczeniu można sprawdzić za pomocą numeru weryfikacyjnego zaświadczenia na
stronie Polskiej Izby Inżynierów Budownictwa www.piiib.org.pl lub kontaktując się z biurem właściwej Okręgowej Izby Inżynierów
Budownictwa.

Mirosław Prociński
**ZA ZGODNOŚĆ
Z ORYGINAŁEM**

ROADI Sp. z o. o.

ul. Kartuska 385b, 80-125 Gdańsk
NIP: 5833400329 REGON: 386382324 KRS: 0000847718
e-mail: biuro@roadi.pl [www: roadi.pl](http://www.roadi.pl)

Gdańsk
 1989-01-12
 3879/Gd/89

Gdańsk 1989-01-12

15

**DECYZJA O STWIERDZENIU PRZYGOTOWANIA ZAWODOWEGO
 do pełnienia samodzielnych funkcji technicznych w budownictwie**

2 ust. 1 pkt 1

Na podstawie § 13 ust. 1 pkt 4 d
 rozporządzenia Ministra Gospodarki Terenowej i Ochrony Środowiska z dnia 20 lutego 1975 r. w spra-
 wie samodzielnych funkcji technicznych w budownictwie (Dz.U. Nr 8, poz. 46) stwierdza się że:

Obywatel(ki) Mirosław Prociński
 (nazwisko i imię)
 magister inżynier elektryk

urodzony(a) dnia 17 maja 1954 r. w Inowrocławiu

posiada przygotowanie zawodowe upoważniające do wykonywania samodzielnej funkcji
projektanta

w specjalności instalacyjno - inżynierskiej
 (rodzaj funkcji)

w zakresie instalacji elektrycznych.
 (rodzaj specjalności techniczno-budowlanej)

Obywatel(ka) Mirosław Prociński jest upoważniony(a) do:
 (tytuł i nazwisko)

- 1/ sporządzania projektów instalacji elektrycznych,
- 2/ w budownictwie osób fizycznych - do kierowania, nadzorowania i kontrolowania budowy, kierowania i kontrolowania wytwarzania konstrukcyjnych elementów instalacji oraz oceniania i badania stanu technicznego instalacji elektrycznych.

Od decyzji powyższej służy stronie prawo wniesienia odwołania do Ministra Gospodarki Przestrzennej i Budownictwa w Warszawie, ul. Wspólna nr 2, za pośrednictwem tut. Wydziału w terminie 14 dni od daty jej doręczenia.



Gdańskie Archiwum
 Wojewódzki
 Wydział Techniczny
 (podpis)

Mirosław Prociński
 ZA ZGODNOŚĆ
 Z ORYGINAŁEM

ROADI Sp. z o. o.

ul. Kartuska 385b, 80-125 Gdańsk
 NIP: 5833400329 REGON: 386382324 KRS: 0000847718
 e-mail: biuro@roadi.pl www: roadi.pl



Zaświadczenie

o numerze weryfikacyjnym:

POM-ZZD-H11-9CF *

Pan Daniel Lica o numerze ewidencyjnym POM/IE/0044/19
adres zamieszkania ul. Osiedlowa 5, 83-300 Kartuzy, m. Grzybno
jest członkiem Pomorskiej Okręgowej Izby Inżynierów Budownictwa i posiada wymagane
ubezpieczenie od odpowiedzialności cywilnej.
Niniejsze zaświadczenie jest ważne od 2024-03-01 do 2024-12-31.

Zaświadczenie zostało wygenerowane elektronicznie i opatrzone bezpiecznym podpisem elektronicznym
weryfikowanym przy pomocy ważnego kwalifikowanego certyfikatu w dniu 2024-01-30 roku przez:

Krzysztof Wilde, Przewodniczący Rady Pomorskiej Okręgowej Izby Inżynierów Budownictwa.

Zgodnie z art. 78¹ K.c.

§ 1. Do zachowania elektronicznej formy czynności prawnej wystarczy złożenie oświadczenia woli w postaci elektronicznej i opatrzenie go
kwalifikowanym podpisem elektronicznym.

§ 2. Oświadczenie woli złożone w formie elektronicznej jest równoważne z oświadczeniem woli złożonym w formie pisemnej.

* Weryfikację poprawności danych w niniejszym zaświadczeniu można sprawdzić za pomocą numeru weryfikacyjnego zaświadczenia na
stronie Polskiej Izby Inżynierów Budownictwa www.piib.org.pl lub kontaktując się z biurem właściwej Okręgowej Izby Inżynierów
Budownictwa.

**ZA ZGODNOŚĆ
Z ORYGINAŁEM**

Str. 5

POMORSKA OKRĘGOWA
LIGA INŻYNIERÓW BUDOWNICTWA
80-369 Gdańsk, al. Rzeczypospolitej 4/55
tel. 58 324-89-77, fax 58 301-44-98
-4-

Gdańsk, 28 grudnia 2018 r.

sygn. akt. 375/POM/OKK/17

DECYZJA

Na podstawie art. 24 ust.1 pkt 2 ustawy z dnia 15 grudnia 2000 r. o samorządach zawodowych architektów oraz inżynierów budownictwa (t. j. Dz. U. z 2016 r. poz. 1725 ze zm.) i art. 12 ust. 2, ust. 3 i ust. 4c pkt 3, art. 14 ust. 1 pkt 4c ustawy z dnia 7 lipca 1994 r. Prawo budowlane (t. j. Dz. U. z 2018 r. poz. 1202 ze zm.) oraz § 10 i § 14 ust. 5 rozporządzenia Ministra Infrastruktury i Rozwoju z dnia 11 września 2014 r. w sprawie samodzielnych funkcji technicznych w budownictwie (Dz. U. z 2014 r. poz. 1278) i art. 104 ustawy z dnia 14 czerwca 1960 r. Kodeks postępowania administracyjnego (t. j. Dz. U. z 2018 r., poz. 2096 ze zm.), po ustaleniu, że spełnione zostały warunki w zakresie przygotowania zawodowego oraz po złożeniu egzaminu na uprawnienia budowlane z wynikiem pozytywnym,

**Okręgowa Komisja Kwalifikacyjna
Pomorskiej Okręgowej Izby Inżynierów Budownictwa**
stwierdza, że:

Pan Daniel Lica
magister inżynier elektrotechniki
urodzony dnia 21.12.1982 r. w Kartuzach

otrzymuje

UPRAWNIENIA BUDOWLANE
numer ewidencyjny: POM/0314/PWBE/18

**do projektowania i kierowania robotami budowlanymi bez ograniczeń
w specjalności instalacyjnej w zakresie sieci, instalacji i urządzeń
elektrycznych i elektroenergetycznych**

UZASADNIENIE

W związku z uwzględnieniem w całości żądania strony, na podstawie art. 107 § 4 K.p.a. odstępuje się od uzasadnienia decyzji. Zakres nadanych uprawnień budowlanych wskazano na odwrocie decyzji.

1

ROADI Sp. z o. o.

ul. Kartuska 385b, 80-125 Gdańsk
NIP: 5833400329 REGON: 386382324 KRS: 0000847718
e-mail: biuro@roadi.pl www: roadi.pl

Pan Daniel Lica upoważniony jest:

I. Na podstawie art. 12 ust.1 pkt 1-5, art. 13 ust. 3 i 4 ustawy Prawo budowlane (t. j. Dz. U. z 2018 r., poz. 1202 ze zm.), w specjalności instalacyjnej w zakresie sieci, instalacji i urządzeń elektrycznych i elektroenergetycznych, bez ograniczeń do:

- a) projektowania, sprawdzania projektów architektoniczno-budowlanych i sprawowania nadzoru autorskiego,
- b) kierowania budową lub innymi robotami budowlanymi,
- c) kierowania wytwarzaniem konstrukcyjnych elementów budowlanych oraz nadzoru i kontroli technicznej wytwarzania tych elementów,
- d) wykonywania nadzoru inwestorskiego,
- e) sprawowania kontroli technicznej utrzymania obiektów budowlanych.

II. Na podstawie § 10 i § 14 ust. 5 rozporządzenia Ministra Infrastruktury i Rozwoju z dnia 11 września 2014 r. w sprawie samodzielnych funkcji technicznych w budownictwie (Dz. U. z 2014 r. poz. 1278) uprawnienia niniejsze uprawniają do:

- 1) sporządzania projektu zagospodarowania działki lub terenu, w zakresie specjalności niniejszych uprawnień,
- 2) do projektowania obiektu budowlanego i kierowania robotami budowlanymi związanymi z obiektem budowlanym, takim jak: sieci, instalacje i urządzenia elektryczne i elektroenergetyczne, w tym kolejowe, trolejbusowe i tramwajowe sieci trakcyjne, sieci trakcyjne metra, wraz instalacjami i urządzeniami technicznymi zasilania, w tym kolejowej, trolejbusowej i tramwajowej sieci trakcyjnej, sieci trakcyjne metra oraz elektrycznego ogrzewania rozjazdów.

Pouczenie

Od decyzji niniejszej służy odwołanie do Krajowej Komisji Kwalifikacyjnej Polskiej Izby Inżynierów Budownictwa w Warszawie, za pośrednictwem Okręgowej Komisji Kwalifikacyjnej Pomorskiej Okręgowej Izby Inżynierów Budownictwa w Gdańsku, w terminie 14 dni od dnia jej doręczenia.

Zgodnie z treścią art.127a ustawy Kodeks postępowania administracyjnego (t.j. Dz. U. z 2018 r. poz. 2096 ze zm.):

§ 1. W trakcie biegu terminu do wniesienia odwołania strona może zrzec się prawa do wniesienia odwołania wobec organu administracji publicznej, który wydał decyzję.

§ 2. Z dniem doręczenia organowi administracji publicznej oświadczenia o zrzeczeniu się prawa do wniesienia odwołania przez ostatnią ze stron postępowania, decyzja staje się ostateczna i prawomocna.

W przypadku złożenia przez stronę oświadczenia o zrzeczeniu się prawa do odwołania od decyzji (określonego w § 2) stronie nie przysługuje prawo do odwołania się ani skargi do sądu administracyjnego.

Skład orzekający Okręgowej Komisji Kwalifikacyjnej:
PRZEWODNICZĄCY

Okręgowej Komisji Kwalifikacyjnej

dr inż. Marek Wesolowski

ZASTĘPCA PRZEWODNICZĄCEGO

Okręgowej Komisji Kwalifikacyjnej

mgr inż. Maciej Malinowski

CZŁONEK

Okręgowej Komisji Kwalifikacyjnej

prof. dr hab. inż. Ziemowit Suligowski


Otrzymują:

1. Pan Daniel Lica
83-300 Kartuzy, Grzybno ul. Osiedlowa 5
2. Okręgowa Rada Izby
3. Główny Inspektor Nadzoru Budowlanego
4. a/a

9. WARUNKI PRZEBUDOWY ENERGA OPERATOR S.A. R/14/036236 Z DNIA 02.09.2014R.



Numer R/14/036236	Miejscowość Olsztyn	Data 02-09-2014
-------------------	---------------------	-----------------

WARUNKI PRZEBUDOWY

(USUNIĘCIA KOLIZJI)
 SIECI ELEKTROENERGETYCZNEJ ENERGA – OPERATOR SA
 Oddział w Olsztynie

Niniejszy dokument określa niezbędny zakres przebudowy sieci elektroenergetycznej dla kolidującego z siecią (urządzeniami) obiektu:

1. Obiekt:
 Nazwa: Kolidują przebudowywanych dróg z istniejącymi liniami elektroenergetycznymi
 Adres (Nr działki): Krynica Morska, ul. Sienkiewicza
 gm. Krynica Morska
2. Istniejące urządzenia elektroenergetyczne podlegające przebudowie:
 - 2.1. Linia 15 kV [3639] relacji T-5185 Krynica Morska Pafawag – T-5186 Krynica Morska CRS
 - linia kablowa HAKnFIA 3X120mm²
 - 2.2. Linie 0,4kV zasilane ze stacji transformatorowej 15/0,4kV Krynica Morska Albatros [5184]:
 - linia kablowa, obwód [5184-400] typu YAKY 4x185mm² (relacji złącze nr 14 – złącze nr 353)
 - linia kablowa, obwód [5184-400] typu YAKY 4x185mm² (relacji złącze nr 353 – złącze nr 13)
 - 2.3. Linie 0,4kV zasilane ze stacji transformatorowej 15/0,4kV Krynica Morska Pafawag [5185]:
 - linia kablowa, obwód [5185-100] typu YAKY 4x150mm² (relacji T-5185 Krynica Morska Pafawag – złącze nr 13)
 - linia kablowa, obwód [5185-100] typu YAKXS 4x50mm² (relacji złącze nr 13 – złącze nr 340)
 - 2.4. Linie 0,4kV zasilane ze stacji transformatorowej 15/0,4kV Krynica Morska Latamia [5187]:
 - linia kablowa obwód [5187-100] typu YAKY 4x120mm² (relacji złącze nr 13 – złącze na dz. nr 29/33)
 - linia napowietrzna, obwód [5187-100] typu 4xAL35mm² (relacji słup nr 103 – słup nr 103/1)
 - linia napowietrzna, obwód [5187-100] typu 4xAL25mm² (relacji słup nr 103/1 – złącze na dz. nr 556/6)
 - linia napowietrzna, obwód [5187-100] typu 4xAL35mm² (relacji słup nr 103/1 – słup nr 103/2)
 - linia napowietrzna oświetlenia ulicznego, obwód [5187] typu AsXSn 2x16mm² (relacji słup nr 103 – słup nr 103/1)
3. Zakres niezbędnej przebudowy sieci:
- 3.1. Urządzenia WN i SN:
 Przebudowa linii 15 kV, określonych w p. 2.1. poza obszar występowania kolizji z projektowanym zagospodarowaniem terenu z zachowaniem istniejącego układu sieci.
- 3.2. Stacja transformatorowa:
 -
- 3.3. Urządzenia nn:
 Przebudowa linii 0,4kV, określonych w p. 2.2-4. poza obszar występowania kolizji z projektowanym zagospodarowaniem terenu z zachowaniem istniejącego układu sieci.
- 3.4. Demontaże:
 Materiały uzyskane z demontażu należy przekazać do magazynu Rejonu Dystrybucji w Malborku
4. Inne ustalenia
- 4.1. Dotyczy projektu budowlanego:
 Zgodnie z ustawą Prawo Budowlane z dnia 4 lipca 1994 r. z późniejszymi zmianami przed przystąpieniem do prac budowlano-montażowych związanych z realizacją niniejszych warunków należy opracować/uaktualnić wymaganą ww. przepisami dokumentację techniczną (projekt budowlany lub projekt zagospodarowania terenu) oraz uzyskać właściwą decyzję administracyjną.
 Dokumentację techniczną na etapie opracowywania należy uzgodnić w Rejonie Dystrybucji Malbork.
 Opracowaną dokumentację techniczną należy przedłożyć do sprawdzenia w Wydziale Dokumentacji Energetycznej ENERGA OPERATOR SA Oddział w Olsztynie.
 Część dotycząca przebudowy oświetlenia ulicznego powinna stanowić odrębny element opracowywanej dokumentacji budowlanej.
 Dokumentację w części przebudowy oświetlenia ulicznego należy na etapie opracowania uzgodnić w ENERGA-Oświetlenie Sp. z o.o. ul. Grottera 7, 81-809 Sopot.

Alc...

ROADI Sp. z o. o.

ul. Kartuska 385b, 80-125 Gdańsk
 NIP: 5833400329 REGON: 386382324 KRS: 0000847718
 e-mail: biuro@roadi.pl www: roadi.pl



Po opracowaniu dokumentacji w zakresie urządzeń oświetleniowych należy ją przedłożyć do uzgodnienia w ENERGA-Oświetlenie Sp. z o.o. ul. Grottgera 7, 81-809 Sopot.

4.2. Inne wymagania:

Przebudowę urządzeń należy wykonać bez ich wyłączenia z użytkowania w technologii umożliwiającej zachowanie ciągłości dostaw energii lub czasowe wyłączenie i codzienne załączania urządzeń do pracy.

Od właścicieli gruntów, na których umieszczane zostaną przebudowywane urządzenia elektroenergetyczne będące własnością ENERGA-OPERATOR SA Oddział w Olsztynie, należy uzyskać zgodę na budowę lub modernizację w formie ustanowienia służebności przesyłu lub odpowiednich decyzji administracyjnych.

W przypadku wystąpienia kolizji urządzeń elektroenergetycznych nie będących własnością ENERGA-OPERATOR SA Oddział w Olsztynie, należy ich przebudowę uzgodnić z właścicielem.

W przypadku wystąpienia kolizji innych urządzeń elektroenergetycznych niż ww. należy je przebudować poza obszar występowania kolizji z zachowaniem istniejącego układu sieci.

5. Rozpoczęcie prac projektowych, jak również budowlano – montażowych na podstawie niniejszych warunków przebudowy sieci odbywa się na zasadach uzgodnionych z ENERGA – OPERATOR SA Oddział w Olsztynie.

6. Ewentualne odwołanie od niniejszych warunków przebudowy sieci jest możliwe w okresie jednego miesiąca od daty ich wydania. Brak stanowiska Podmiotu występującego o usunięcie kolizji uznawane będzie jako ich akceptacja.

7. Warunki przebudowy sieci ważne są przez okres 2-ch lat od daty ich określenia.

Kierownik
Biura Majałtku Sieciowego
Prokurent

Włodzimierz Jadanowski

Kořłowski Andrzej
OPRACOWAŁ
tel. 89 612 18 57

ZATWIERDZIŁ

- Otrzymują:
1. Wnioskodawca
 2. ENERGA-OPERATOR SA Oddział w Olsztynie
ul. Tuwima 6, 10-950 Olsztyn
 3. Rejon Dystrybucji w Malborku
ul. Łąkowa 38, 82-500 Kwidzyn

Alcis

10. UZGODNIENIA Z ENERGA OPERATOR S.A. NA ETAPIE PROJEKTOWANIA



Do ROADI Sp. z o.o.
 ul. Kartuska 385B
 80-125 Gdańsk

Kwidzyn, 21 styczeń 2022 r.

Znak EOP-69/610MMD-000026-2022

Dot. Uzgodnienia w zakresie kolizji z istniejącą siecią elektroenergetyczną będącą własnością ENERGA-OPERATOR SA Oddział w Olsztynie.

Obiekt: Budowa ul. Sienkiewicza w Krynicy Morskiej dz. nr 29/32, 29/34, 556/3, 29/52.

Uzgodnienie nr PZT/000050/6MMD/22

ENERGA-OPERATOR SA Oddział w Olsztynie Rejon Dystrybucji w Kwidzynie potwierdza występowanie linii napowietrznej 0,4 kV i kablowej 0,4 kV naniesionej na mapie i uzgadnia w/w projekt z następującymi uwagami:

1. O rozpoczęciu robót powiadomić pisemnie Rejon Dystrybucji w Kwidzynie Dział Eksploatacji ul. Łąkowa 38 82-500 Kwidzyn. Do zawiadomienia dołączyć mapę z projektu realizowanego zadania oraz określić termin wykonania prac, nazwę firmy prowadzącej prace, osoby odpowiedzialne za prowadzenie robót.
2. Prace ziemne przy skrzyżowaniach i zbliżeniach z kablami prowadzić ręcznie. Szczegółowe przebiegi tras urządzeń elektroenergetycznych należy ustalić na podstawie przekopów kontrolnych. Miejsca skrzyżowań i zbliżeń do istniejącego kabla zabezpieczyć zgodnie z normą N SEP-E-004. W przypadku zmian rzędnych wysokościowych terenu objętego uzgadnianym planem zagospodarowania, krzyżujące linie kablowe należy doprowadzić do ułożenia na głębokości zgodnej z normą N SEP-E-004 w oparciu o wniosek o usunięcie kolizji. Miejsca skrzyżowań zgłosić przed zasypaniem do RD w Kwidzynie ul. Łąkowa 38 Dział Eksploatacji.
3. Prace w pobliżu czynnych napowietrznych urządzeń elektroenergetycznych wykonywać:
 - zgodnie z treścią Rozporządzenia Ministra Infrastruktury z dnia 23 czerwca 2003 r. w sprawie informacji dotyczącej bezpieczeństwa i ochrony zdrowia oraz planu bezpieczeństwa i ochrony zdrowia (Dz.U. 2003 nr 120 poz. 1126),
 - zgodnie z treścią Rozporządzenia Ministra Infrastruktury z dnia 6 lutego 2003 r. w sprawie bezpieczeństwa i higieny pracy podczas wykonywania robót budowlanych (Dz.U. 2003 nr 47 poz. 401),
 - Skrzyżowanie i zbliżenie projektowanego obiektu z liniami napowietrznymi rozwiązać zgodnie z PN-E-05100-1, NSEP-E-003 i PN-EN 50341-1:2013.
4. Przy wykonywaniu robót napotkane urządzenia elektroenergetyczne traktować jako czynne (pod napięciem - mogące grozić porażeniem) i zachować warunki bezpieczeństwa.
5. Koszty naprawy i poniesione straty, jak również utracone korzyści przez Rejon Dystrybucji w Kwidzynie, w efekcie uszkodzeń urządzeń elektroenergetycznych podczas wykonawstwa robót pokrywa wykonawca.
6. Inne ustalenia:
 - 6.1. Na terenie objętym planem zagospodarowania znajdują się również linie elektroenergetyczne nie będące własnością ENERGA-OPERATOR SA.
 - 6.2. W zakresie opracowania znajdują się projektowane kable Energa - Operator, podczas budowy drogi sprawdzić czy sieć energetyczna została wybudowana.
 - 6.3. Uzgodnienie ważne jest 1 rok, integralną częścią uzgodnienia jest załącznik graficzny.

Uzgodnienie wykonał(a):
 Waldemar Sokółowski T: 55 66 77 664
 Kopię otrzymując: 6MMD a/s

Z poważaniem

Kwidzyn
 Dział Dokumentacji Technicznej

T +48 89 612 15 00

ENERGA-OPERATOR SA
 Oddział w Olsztynie
 Rejon Dystrybucji w Kwidzynie
 ul. Łąkowa 38 82-500 Kwidzyn
 operator.olsztyn@energa.pl
 energe-operator.pl

Sąd Rejonowy Gdańsk-Północ
 VII Wydział Gospodarczy KRS
 KRS 0000033455

nr konta: 19 1240 5598 1111 0000 5024 3792
 Kapitał zakładowy/wpłacony 1 356 110 400 zł



Regon 150279504-00058
 NIP 583-000-11-60


ROADI Sp. z o.o.

ul. Kartuska 385b, 80-125 Gdańsk
 NIP: 5833400329 REGON: 386382324 KRS: 0000847718
 e-mail: biuro@roadi.pl www: roadi.pl

ROADI Sp. z o. o.

ul. Kartuska 385b, 80-125 Gdańsk
NIP: 5833400329 REGON: 386382324 KRS: 0000847718
e-mail: biuro@roadi.pl [www: roadi.pl](http://www.roadi.pl)

11. UZGODNIENIE Z ENERGA OŚWIETLENIE SP. Z O.O. NR 72/14 Z DNIA 03.12.2014R.

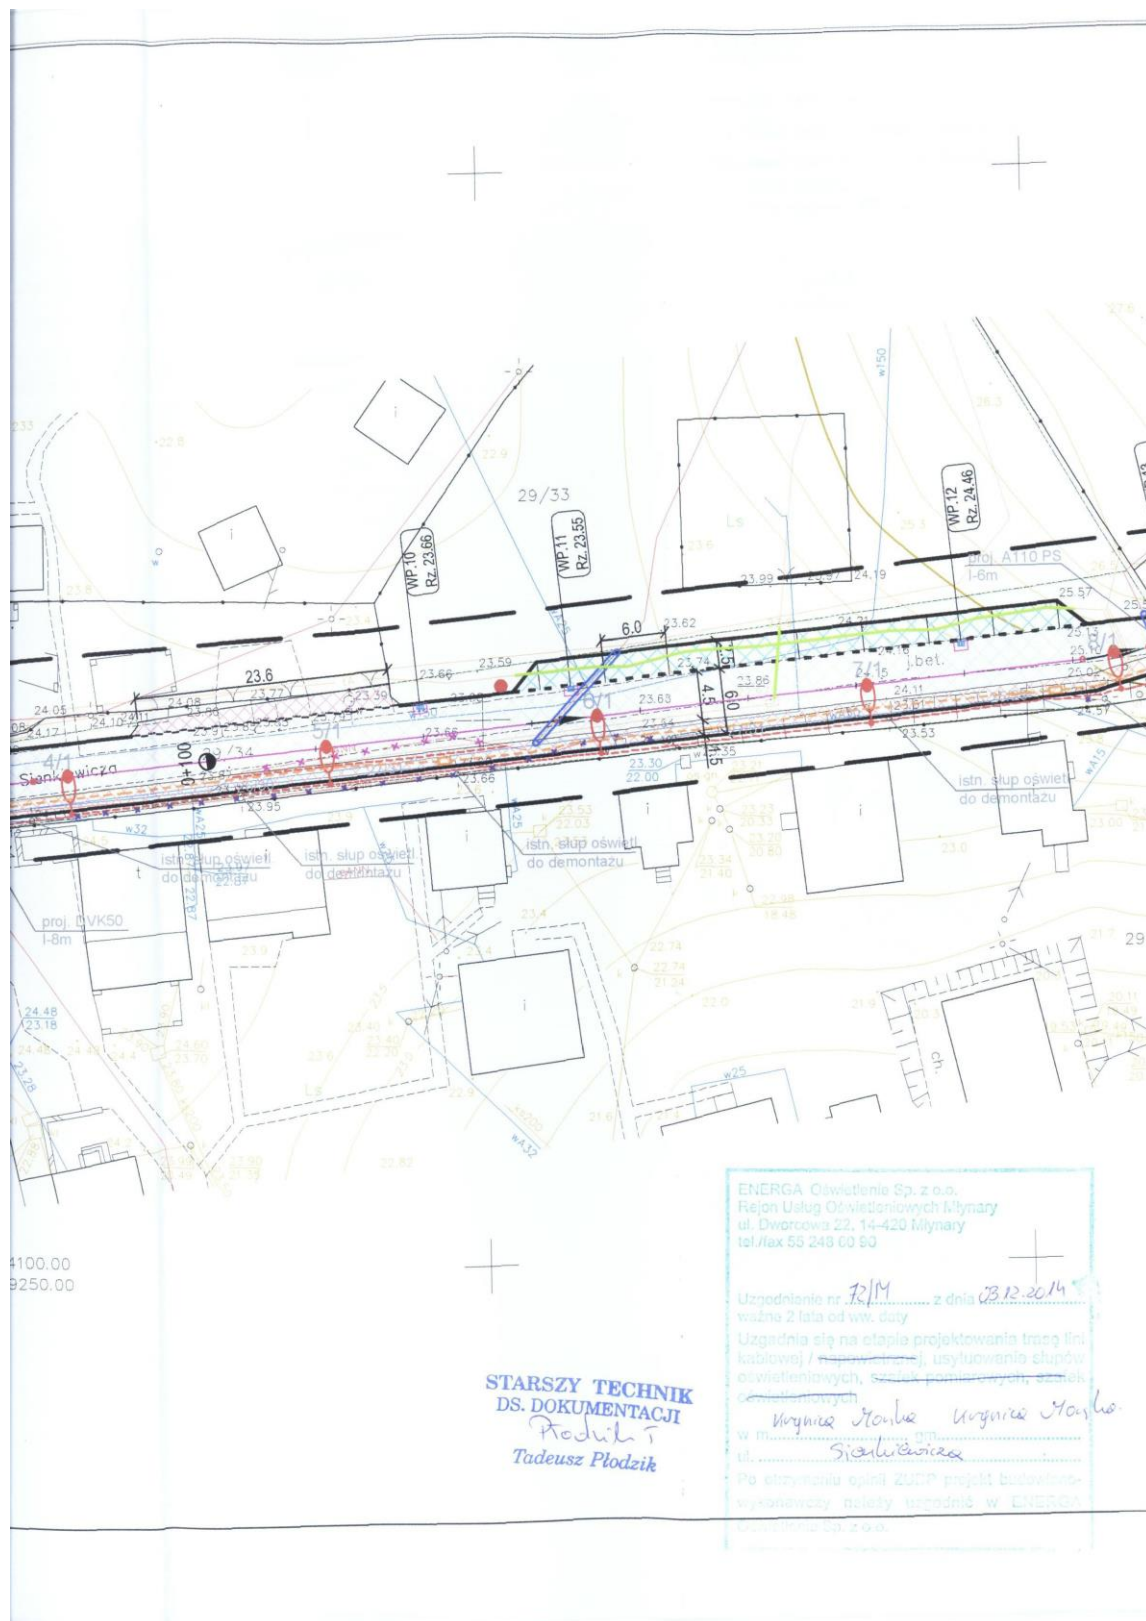

ROADI Sp. z o. o.

ul. Kartuska 385b, 80-125 Gdańsk
 NIP: 5833400329 REGON: 386382324 KRS: 0000847718
 e-mail: biuro@roadi.pl www: roadi.pl

12. UZGODNIENIE Z UM KRYNICA MORSKA.

BURMISTRZ MIASTA
ul. Górników 15
82-120 KRYNICA MORSKA
GKK.7230-2.3.15

Krynica Morska, 06.02.2015 r.

DECYZJA

Burmistrz Miasta Krynica Morska działając na podstawie art. 39 ust 1 oraz ust 3 ustawy z dnia 21 marca 1985r. o drogach publicznych (Dz. U. z 2013r., poz. 260) oraz art. 123 ustawy z dnia 14 czerwca 1960r. Kodeks Postępowania (Dz. U. z 2013 Nr 267) po rozpatrzeniu wniosku złożonego przez **Marcina Górskiego, projektanta Biura Projektów VOLT S.C., Marcin Górski, Paweł Danilczuk, ul. Dąbka 85/II/9, 82-300 Elbląg, działającego w imieniu ENERGA OPERATOR S. A. Oddział w Olsztynie, ul. Tuwima 6, 10-950 Olsztyn** w sprawie uzgodnienia trasy kolizji sieci elektroenergetycznej przebiegającej przez drogę gminnej stanowiącą ulicę Sienkiewicza (działka Nr 556/3, 29/34, 29/52, 29/32) w Krynicy Morskiej

UZGADNIA

trasę kolizji sieci elektroenergetycznej przebiegającej przez drogę gminnej stanowiącą ulicę Sienkiewicza (działka Nr 556/3, 29/34, 29/52, 29/32) w Krynicy Morskiej, zgodnie z załącznikami Nr 1,2 i 3 do niniejszej decyzji, według poniższych warunków:

Przed przystąpieniem do prac zobowiązuje się wnioskodawcę do uzyskania zezwolenia Burmistrza Miasta Krynica Morska na zajęcie pasa drogowego.

Zezwolenie Zarządcy drogi wyrażone w niniejszej decyzji nie jest równoznaczne z zezwoleniem na prowadzenie robót w pasie drogowym, o które wykonawca lub inwestor powinien wystąpić do Urzędu Miasta Krynica Morska w trybie i warunkach określonych w Rozporządzeniu Rady Ministrów z dnia 1 czerwca 2004r. w sprawie określenia warunków udzielania zezwoleń na zajęcie pasa drogowego (Dz. U. Nr 140 poz. 1481).

UZASADNIENIE

Odstąpiono od uzasadnienia niniejszej decyzji, gdyż uwzględnia ona w całości żądania strony, zgodnie z art. 107 § 4 kpa.

POUCZENIE

Od niniejszej decyzji służy stronom odwołanie do Samorządowego Kolegium Odwoławczego w Gdańsku ul. Podwale Przedmiejskie 30 za pośrednictwem Burmistrza Miasta Krynica Morska w terminie 14 dni od dnia doręczenia.

Otrzymują:

1. wnioskodawca
2. Starostwo Powiatowe, Wydział Architektury i Budownictwa, ul. Sikorskiego 23, 82-100 Nowy Dwór Gdański
3. a/a


BURMISTRZ
Miasta Krynica Morska
Krzysztof Swat

Pobrano opłatę skarbową za pełnomocnictwo w wysokości 17,00 zł

ZA ZGODNOŚĆ Z
ORYGINAŁEM

ROADI Sp. z o. o.

ul. Kartuska 385b, 80-125 Gdańsk
NIP: 5833400329 REGON: 386382324 KRS: 0000847718
e-mail: biuro@roadi.pl www: roadi.pl

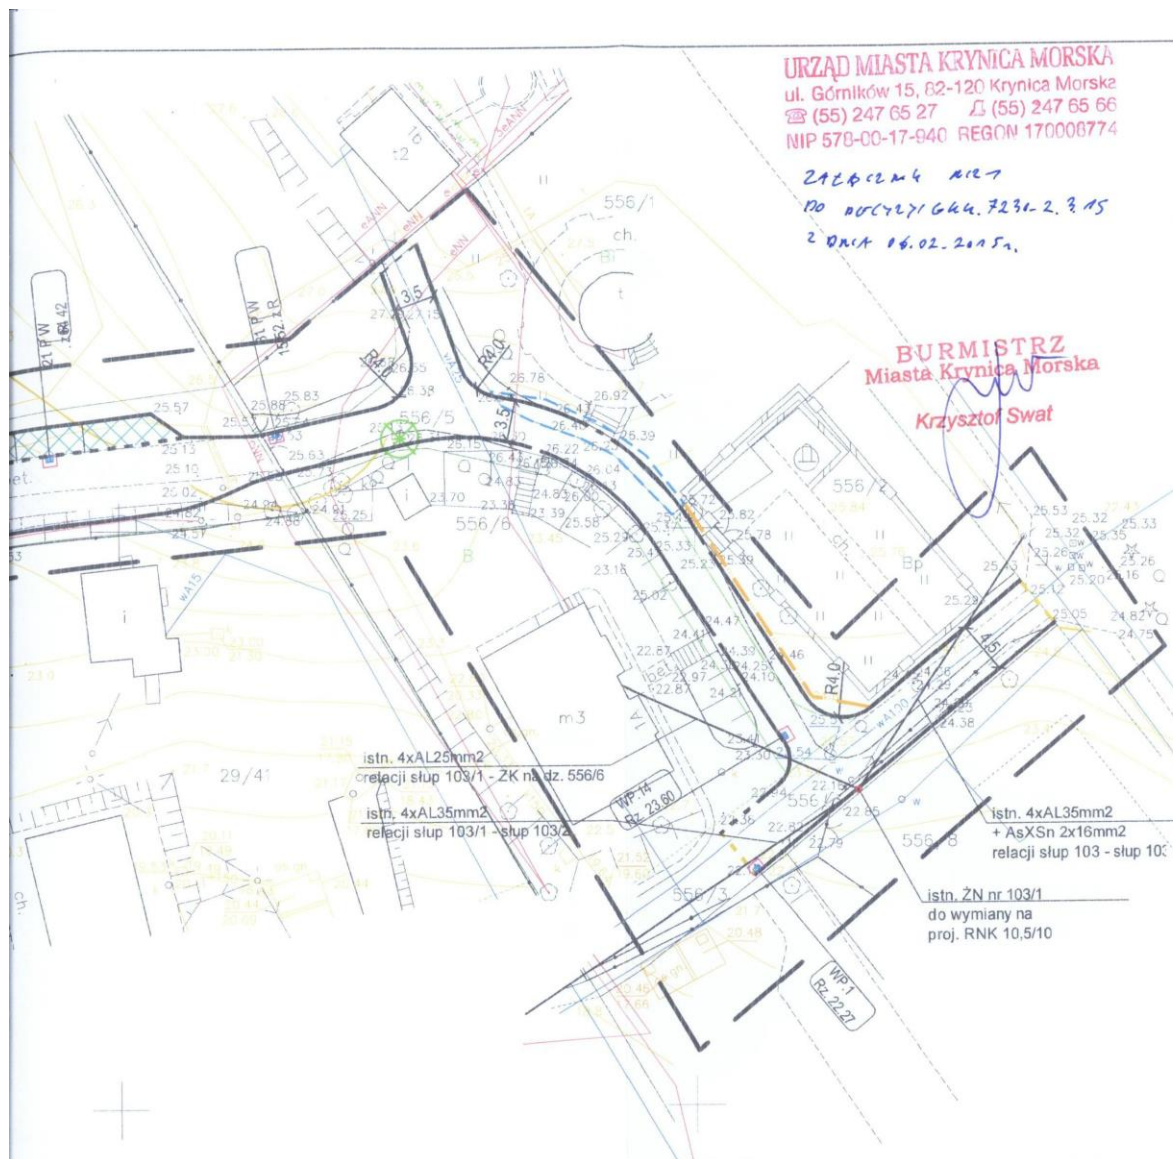

LEGENDA:

- proj. kabel elektroenergetyczny
- - - istn. kabel elektroenergetyczny - do demontażu
- proj. mufa kablowa
- - - proj. rura osłonowa A110(160) PS
- proj. słup elektroenergetyczny



PRO-DESIGNERS
mgr inż. ŁUKASZ KOTULSKI
80-175 Gdańsk, ul. Aleksandry Gabrielskiej 23D/1
e-mail: biuro@pro-designers.pl
tel. kom. +48 607 125 654

Zadanie/Obiekt	Budowa ul. Sienkiewicza w Krynicy Morskiej		
Adres	Miasto: Krynica Morska	Gmina: Krynica Morska	Obwód: Krynica Morska
Inwestor	ENERGA-OPERATOR SA, 10-950 Olsztyn, ul. Tuwima 6		
Nazwa formu	Projekt Architektoniczny - Budowlany i Wykonawczy		
Nazwa Techniki opracowania	Kolizje Elektroenergetyczne		
Tytuł rysunku	PROJEKT ZAGOSPODAROWANIA TERENU		
Zespół projektowy	imię i nazwisko	nr uprawnień	podpis
Opracował	inż. Dariusz ZAŁO		
Projektował	mgr inż. Marcin GÓRSKI	WAM/0013/PWOE/10	
Sprawił	mgr inż. Paweł DANILCZUK	WAM/0144/POOE/10	
			11/2014
			Rys. nr 1.3
			Skala 1:500

**ZA ZGODNOŚĆ Z
ORYGINAŁEM**

ROADI Sp. z o.o.

ul. Kartuska 385b, 80-125 Gdańsk
NIP: 5833400329 REGON: 386382324 KRS: 0000847718
e-mail: biuro@roadi.pl www: roadi.pl



ZACHARIAH MR 2
DO BECT 271 644. 7230-2.2.15
2 DUA 06.02.2015.

BURMISTRZ
Miasta Krynica Morska

Krzysztof Świąt

Sienkiewicza

proj. A110 PS

istn. YAKY 4x12
relacji ZK-13 - Z
do przełożenia
I-126m

X=6594100.00
Y=6029250.00

- proj. kabel elektroenergetyczny
- * istn. kabel elektroenergetyczny - do demontażu
- proj. mufa kablowa
- proj. rura osłonowa A110(160) PS
- proj. słup elektroenergetyczny



PRO-DESIGNERS
mgr inż. ŁUKASZ KOTULSKI
80-175 Gdańsk, ul. Aleksandry Gabrysiak 23D/1
e-mail: biuro@pro-designers.pl
tel. kom. +48 607 125 654

Zadanie/Obiekt	Budowa ul. Sienkiewicza w Krynicy Morskiej			
Adres	Miasto: Krynica Morska	Gmina: Krynica Morska	Obręb: Krynica Morska	
Inwestor	ENERGA-OPERATOR SA, 10-050 Olsztyn, ul. Tuwima 6			Stadium projektu
Nazwa Tomu	Projekt Architektoniczno - Budowlany i Wykonawczy			P.B.W.
Nazwa Teczki/ opracowania	Kolizje Elektroenergetyczne			Branda
Tytuł rysunku	PROJEKT ZAGOSPODAROWANIA TERENU			
Zespół projektowy	imię i nazwisko	nr uprawnień	podpis	Data opracowania
Opracował	inż. Dariusz ZAŁO			11/2014
Projektował	mgr inż. Marcin GÓRSKI	WAM/0013/PWOE/10		Rys. nr 1.2
Sprawdził	mgr inż. Paweł DANILCZUK	WAM/0144/POOE/10		Skala 1:500

ZA ZGODNOŚĆ Z
ORYGINAŁEM

URZĄD MIASTA KRYNICA MORSKA
ul. Górników 15, 82-120 Krynica Morska
☎ (55) 247 65 27 ☎ (55) 247 65 66
NIP 578-00-17-940 REGON 170008774


Załącznik nr 3

10 DSCZ/1 644.7230-2.3.A5

2014.06.02.29152.

BURMISTRZ
Miasta Krynica Morska

Krzysztof Świąt

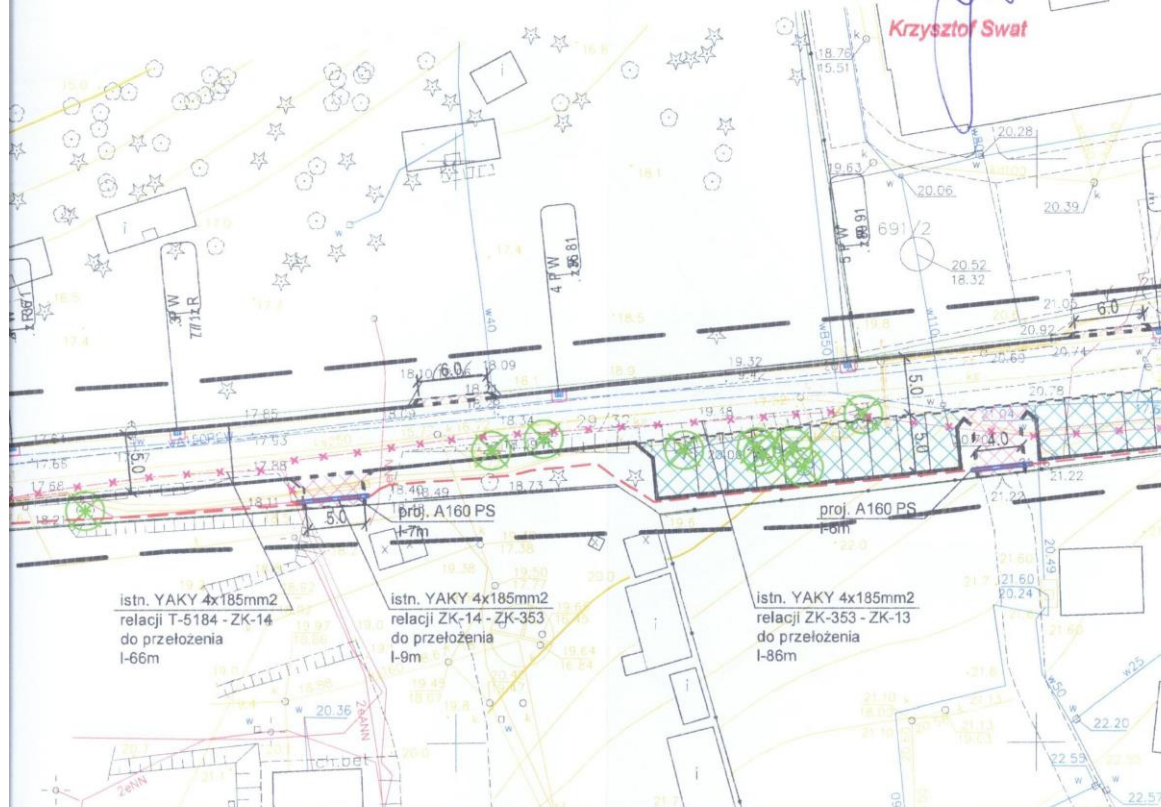

LEGENDA:

- proj. kabel elektroenergetyczny
- istn. kabel elektroenergetyczny - do demontażu
- proj. mufa kablowa
- proj. rura osłonowa A110(180) PS
- proj. słup elektroenergetyczny



PRO-DESIGNERS
mgr inż. ŁUKASZ KOTULSKI
80-175 Gdańsk, ul. Aleksandry Gabrielskiej 23D/1
e-mail: biuro@pro-designers.pl
tel. kom. +48 607 125 664

Zadanie/Obiekt	Budowa ul. Sienkiewicza w Krynicy Morskiej		
Adres	Miasto: Krynica Morska	Gmina: Krynica Morska	Obręb: Krynica Morska
Inwestor	ENERGA-OPERATOR SA, 10-050 Olsztyn, ul. Tuwima 6		Stadium projektu
Nazwa Temu	Projekt Architektoniczno - Budowlany i Wykonawczy		P.B.W.
Nazwa Teczki/ opracowania	Kolejże Elektroenergetyczne		branża
Tytuł rysunku	PROJEKT ZAGOSPODAROWANIA TERENU		Elektroenergetyczna
Zespół projektowy	imię i nazwisko	nr uprawnień	podpis Data opracowania
Opracował	inż. Dariusz ZAŁĘTO		11/2014
Projektował	mgr inż. Marcin GÓRSKI	WAM/0013/PWOE/10	Rys nr 1.1
Sprawdził	mgr inż. Paweł DANILCZUK	WAM/0144/POOE/10	Skala 1:500

**ZA ZGODNOŚĆ Z
ORYGINAŁEM**

13. OPINIA ZUD NR ZUD-21/2015.

Miejsce i data: NOWY DWÓR GDAŃSKI, dn. 2015.02.19

STAROSTWO POWIATOWE
KOORDYNACJA UZGADNIANIA DOKUMENTACJI
PROJEKTOWEJ
82-100 NOWY DWÓR GDAŃSKI
UL. SIKORSKIEGO 23

TEL.: 55-247-46-98

PROTOKÓŁ Nr ZUD-21/2015

uzgodnienia dokumentacji projektowej obiektu

BUDOWA UL. SIENKIEWICZA, Krynica Morska, dz.: 29/32, 29/33, 29/34, 29/36, 29/41, 29/52, 556/1, 556/2, 556/3, 556/5, 556/6, 793

Krynica Morska, dz.: 29/32, 29/33, 29/34, 29/36, 29/41, 29/52, 556/1, 556/2, 556/3, 556/5, 556/6, 793

Płatnik:
PRO-DESIGNERS ŁUKASZ KOTULSKI NIP:
511-022-82-96
80-175 Gdańsk
ul. Aleksandry Gabrysiak 23 D/1

Inwestor:
GMINA MIASTO KRYNICA MORSKA
82-120 Krynica Morska
ul. Górników 15

Na podstawie zlecenia nr: - z dnia

Data wpływu: 2015.02.19

Uwagi: -



ZESPÓŁ UZGADNIANIA DOKUMENTACJI PROJEKTOWEJ

Uzgadnia lokalizację obiektu z uwagami konsultantów zawartymi w punktach nr:

załącznika do protokołu oraz uwagami członków zespołu:

Wydział Architektury i Budownictwa

Powiatowy Inspektorat Nadzoru Budowlanego


Zarząd Drogowy

Przewodniczący Zespołu

**ZA ZGODNOŚĆ Z
ORYGINAŁEM**

ROADI Sp. z o.o.

ul. Kartuska 385b, 80-125 Gdańsk
NIP: 5833400329 REGON: 386382324 KRS: 0000847718
e-mail: biuro@roadi.pl www: roadi.pl

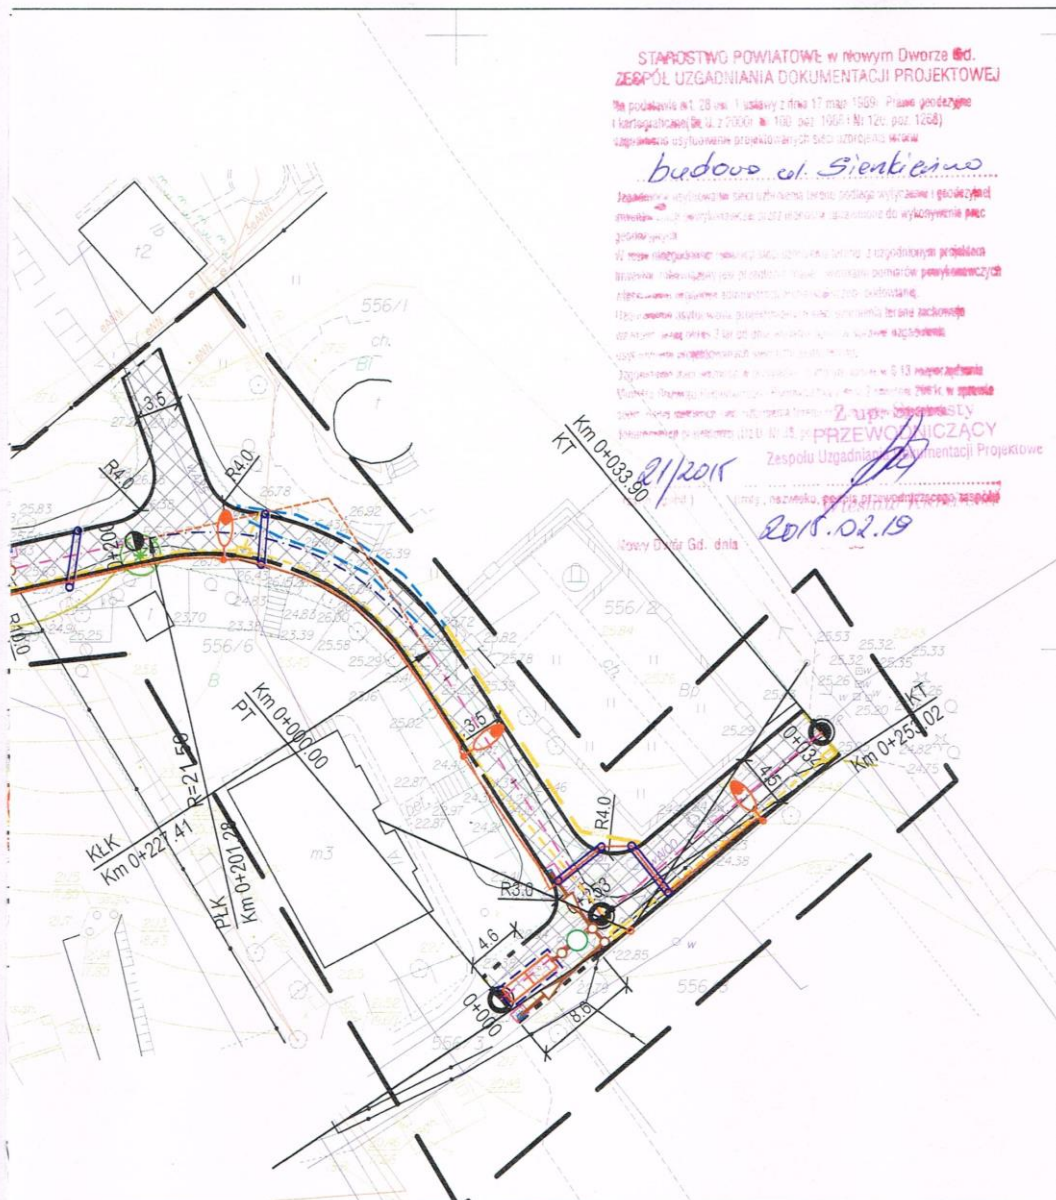

-  PROJEKTOWANA KANALIZACJA DESZCZOWA
-  PROJEKTOWANE KOMORY ROZSĄCZAJĄCE
-  PROJEKTOWANE STUDNIE REWIZYJNE
-  PROJEKTOWANE LINIE KABLOWE NN - 0.4 kV
-  PROJEKTOWANE SŁUPY OŚWIELENIOWE
-  PROJEKTOWANE RURY OSŁONOWE NA KABELE ELEKTROENERGETYCZNE
-  ISTNIEJĄCE LINIE NN - 0.4 kV DO LIKWIDACJI
-  PROJEKTOWANA KANALIZACJA TELETECHNICZNA
-  PROJEKTOWANE RURY OSŁONOWE NA KABELE TELETECHNICZNE
-  KABELE TELETECHNICZNE DO PRZESUNIĘCIA



PRO-DESIGNERS
mgr inż. ŁUKASZ KOTULSKI
80-175 Gdańsk, ul. Aleksandry Gabrielskiej 23D/1
e-mail: biuro@pro-designers.pl
tel. kom. +48 607 125 664

Zadanie/Obiekt	Budowa ul. Sienkiewicza w Krynicy Morskiej			
Adres	Miasto: Krynica Morska	Gmina: Krynica Morska	Obręb: Krynica Morska	
Investor	Gmina Miasto Krynica Morska, 82-120 Krynica Morska, ul. Górników 15			Stadium projektu
Nazwa Temu	Projekt Zagospodarowania Terenu			P.Z.T.
Nazwa Teczek/opracowania	Projekt Zagospodarowania Terenu			Branża
Tytuł rysunku	PROJEKT ZAGOSPODAROWANIA TERENU			Drogowa
Zespół projektowy	imię i nazwisko	nr uprawnień	podpis	Data opracowania
Opracował	mgr inż. Łukasz KOTULSKI			01/2015
Projektował	tech. Jerzy CIESZKO	1299/EL/88		Rys nr: 1
Sprawił	inż. Edward ŻAK	1974/EL/94		Skala: 1:500

ul. Kartuska 385b, 80-125 Gdańsk
NIP: 5833400329 REGON: 386382324 KRS: 0000847718
e-mail: biuro@roadi.pl www: roadi.pl

**ZA ZGODNOŚĆ Z
ORYGINAŁEM**

14. UZGODNIENIE Z PWKZ.



Pomorski Wojewódzki Konserwator Zabytków

ZN.5142.64.2015.KK

Gdańsk, dnia lutego 2015r.

DECYZJA

Na podstawie art. 7 pkt 1 i art. 36 ust. 1 pkt 1 Ustawy z dnia 23 lipca 2003 r. o ochronie zabytków i opiece nad zabytkami (Dz. U. z 2014r. poz. 1446 tekst jednolity), art. 39 ust. 1 Ustawy z dnia 7 lipca 1994 r. - Prawo budowlane (Dz. U. z 2013r. poz. 1409, tekst jednolity) oraz na podstawie art. 104 Ustawy z dnia 14 czerwca 1960r. – Kodeks Postępowania Administracyjnego (Dz. U. z 2013r. poz. 267 tekst jednolity)

Pomorski Wojewódzki Konserwator Zabytków

po rozpatrzeniu wniosku Pana Marcina Górskiego, reprezentującego firmę Energa Operator - Oddział w Olsztynie, z dnia 05.01.2015r. (wpłynęło 07.01.2015r.), w sprawie wydania pozwolenia na prowadzenie robót budowlanych, polegających na przebudowie sieci elektroenergetycznych SN i nn poza obszar występowania kolizji z projektowaną budową drogi w m. Krynica Morska przy ul. Sienkiewicza na dz. nr 556/3, 29/34, 29/52, 29/32, 29/36, położonych w obszarze zabytkowym wpisanym do rejestru zabytków nieruchomości pod numerem 136/90 decyzją Wojewódzkiego Konserwatora Zabytków w Elblągu z dnia 25.01.1990 r.- obecnie pod nr 1301

POZWALA

na prowadzenie robót budowlanych, polegających na przebudowie sieci elektroenergetycznych SN i nn poza obszar występowania kolizji z projektowaną budową drogi w m. Krynica Morska przy ul. Sienkiewicza na dz. nr 556/3, 29/34, 29/52, 29/32, 29/36, położonych w obszarze zabytkowym wpisanym do rejestru zabytków nieruchomości pod numerem 136/90 decyzją Wojewódzkiego Konserwatora Zabytków w Elblągu z dnia 25.01.1990 r.- obecnie pod nr 1301 w zakresie:

- przełożeniu istniejących linii kablowych
- demontażu istniejących linii kablowych
- budowy linii kablowych
- montażu rur ochronnych na projektowane i istniejące linie kablowe
- wymiany istniejącego słupa elektroenergetycznego linii napowietrznej

Warunki szczegółowe określa załączona do niniejszej decyzji dokumentacja:

Projekt zagospodarowania terenu: „Budowa ul. Sienkiewicza w Krynicy Morskiej”; dz. nr 556/3, 29/34, 29/52, 29/32, 29/36 obręb Krynica Morska 0001; oprac.: mgr inż. Marcin Górski, mgr inż. Paweł Danilczuk; listopad 2014r.

Termin ważności pozwolenia: 31.12. 2016r.

Odpowiedzialny za prace jest inwestor.

UZASADNIENIE

Do Wojewódzkiego Urzędu Ochrony Zabytków w Gdańsku dnia 07.01.2015r. wpłynął wniosek Pana Marcina Górskiego, reprezentującego firmę Energa Operator - Oddział w Olsztynie, w sprawie wydania pozwolenia na prowadzenie robót budowlanych, polegających na przebudowie sieci elektroenergetycznych SN i nn poza obszar występowania kolizji z projektowaną budową drogi w m. Krynica Morska przy ul. Sienkiewicza na dz. nr 556/3, 29/34, 29/52, 29/32, 29/36, położonych w obszarze zabytkowym wpisanym do rejestru zabytków nieruchomości pod numerem 136/90 decyzją Wojewódzkiego Konserwatora Zabytków w Elblągu z dnia 25.01.1990 r.- obecnie pod nr 1301. Skutkiem w/w decyzji teren ten podlega ochronie prawnej na mocy art. 7 pkt 1 Ustawy o ochronie zabytków i opiece nad zabytkami, a związku z powyższym wszelkie działania planowane do realizacji na tym terenie wymagają przed ich podjęciem – zgodnie z art. 36 ust. 1 cytowanej Ustawy – pozwolenia Pomorskiego Wojewódzkiego Konserwatora Zabytków w Gdańsku. Jak wynika z analizy załączonej dokumentacji, określona w sentencji inwestycja nie wpłynie negatywnie na zachowane historyczne wartości architektoniczne w/w terenu, a w związku z powyższym ze stanowiska konserwatorskiego istnieją przesłanki

WOJEWÓDZKI URZĄD OCHRONY ZABYTKÓW W GDAŃSKU
WYDZIAŁ DS. ZABYTKÓW NIERUCHOMYCH
ul. Pohulanka 2, 80-807 Gdańsk, tel.: 58 301-62-67
www.ochronazabytkow.gda.pl, e-mail: gdaansk@zabytki.mail.pl

ZA ZGODNOŚĆ Z
ORYGINAŁEM

ROADI Sp. z o. o.

ul. Kartuska 385b, 80-125 Gdańsk
NIP: 5833400329 REGON: 386382324 KRS: 0000847718
e-mail: biuro@roadi.pl www: roadi.pl

merytoryczne dla pozwolenia na prace zgodnie z żądaniem strony. Tym samym oraz w oparciu o art. 7 pkt 1 i art. 36 ust. 1 pkt 1 Ustawy o ochronie zabytków i opiece nad zabytkami oraz art. 39 ust. 1 Prawa budowlanego orzekam jak w sentencji.

Wnioskodawca zobowiązany jest zawiadomić tutejszy organ o terminie rozpoczęcia oraz zakończenia prac na 7 dni przed tym terminem.

Wykonawca-kierownik robót obowiązany jest niezwłocznie zawiadomić Pomorskiego Wojewódzkiego Konserwatora Zabytków o wszystkich okolicznościach ujawnionych w toku prowadzenia prac, które mogą mieć wpływ na stan zachowania zabytku i zakres prac.

Pozwolenie niniejsze nie zwalnia od obowiązku uzyskania pozwolenia wymaganego przez przepisy Prawa budowlanego lub inne przepisy szczegółowe.

Pozwolenie niniejsze może być cofnięte lub zmienione w razie ujawnienia okoliczności, które mają znaczenie dla zabytku i mogą mieć wpływ na zakres prowadzonych prac.

POUCZENIE

Od decyzji niniejszej przysługuje stronom odwołanie do Ministra Kultury i Dziedzictwa Narodowego za pośrednictwem tutejszego organu w terminie 14 dni od dnia doręczenia (art. 129 § 1 i § 2 Kodeksu postępowania administracyjnego).

Uiszczono opłatę skarbową na podstawie art 4
ustawy z dnia 16.11.2006 r. o opłacie skarbowej

82 zł

W wyniku: Kamila Kosecka – Inspektor Ochrony zabytków

Otrzymują:

1. P. Marcin Górski, Biuro Projektów VOLT s.c., ul. Plk. Dąbka 85/II/9, 82-300 Elbląg + załącznik
2. a/a KK

Do wiadomości:


1. Starostwo Powiatowe, Wydział Architektury i Budownictwa, ul. Sikorskiego 23, 82-100 Nowy Dwór Gdański

WOJEWÓDZKI URZĄD OCHRONY ZABYTKÓW W GDAŃSKU
WYDZIAŁ DS. ZABYTKÓW NIERUCHOMYCH
ul. Pohulanka 2, 80-807 Gdańsk, tel.: 58 301-62-67
www.ochronazabytkow.gda.pl, e-mail: gdańsk@zabytki.mail.pl

ZA ZGODNOŚĆ Z
ORYGINAŁEM

ROADI SP. Z O.O.

ul. Kartuska 385b, 80-125 Gdańsk
NIP: 5833400329 REGON: 386382324 KRS: 0000847718
e-mail: biuro@roadi.pl [www: roadi.pl](http://www.roadi.pl)

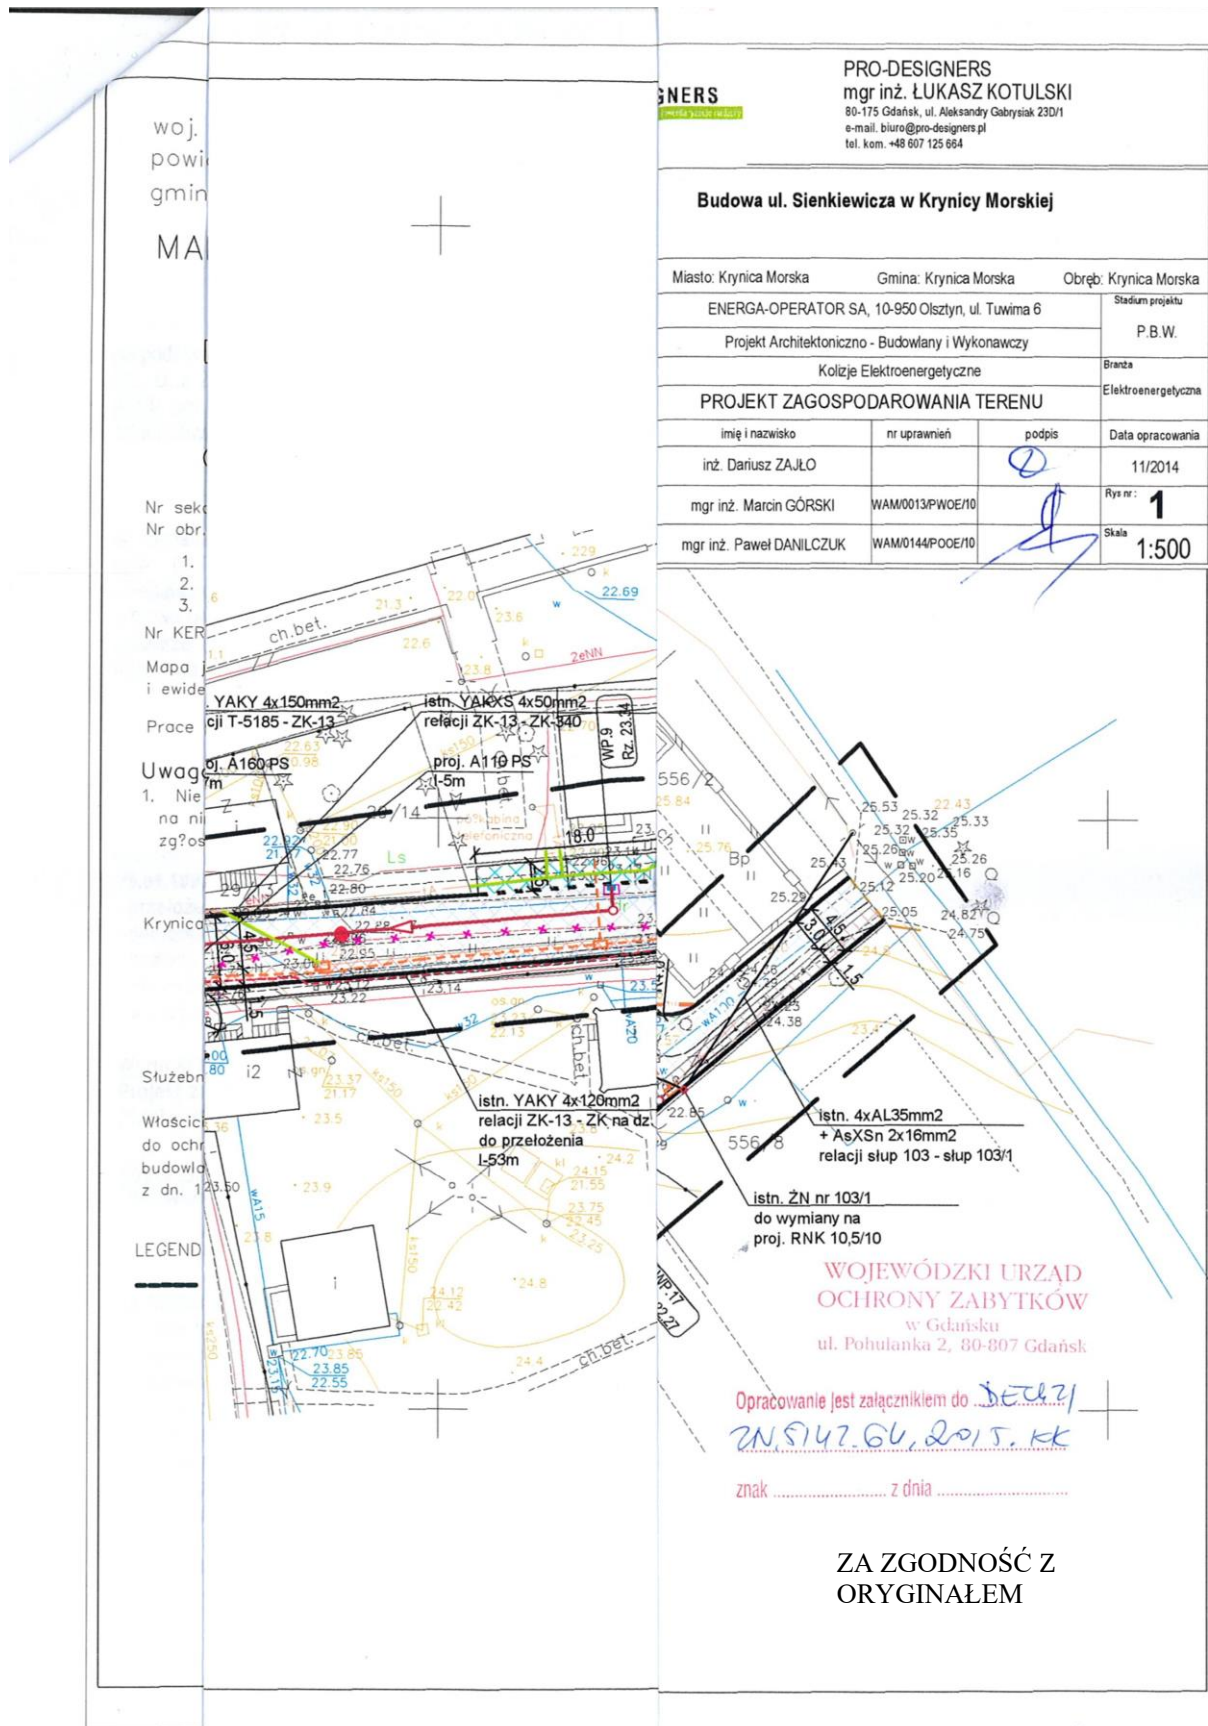

ROADI SP. Z O.O.

ul. Kartuska 385b, 80-125 Gdańsk
NIP: 5833400329 REGON: 386382324 KRS: 0000847718
e-mail: biuro@roadi.pl www: roadi.pl

15. Decyzja Burmistrza Miasta Krynica Morska nr GKB.7230-2.04.2024 z dnia 22.04.2024r.

BURMISTRZ MIASTA
ul. Górników 15
82-120 Krynica Morska

GKB.7230-2.04.2024

Krynica Morska, 22.04.2024r.

DECYZJA

Na podstawie art. 39 ust. 3 ustawy z dnia 21 marca 1985 r. o drogach publicznych (Dz. U. z 2023 r. poz. 645 ze zm.) oraz art. 104 ustawy z dnia 14 czerwca 1960 r. Kodeks postępowania administracyjnego (Dz. U. z 2023 r. poz. 775 ze zm.), po rozpatrzeniu wniosku złożonego przez **ROADI Sp. z o.o.**, ul. Kartuska 385B, 80-125 Gdańsk, działającej w imieniu **ENERGA OPERATOR S.A. Oddział w Olsztynie**, ul. Tuwima 6, 10-950 Olsztyn

POSTANAWIAM

uzgodnić projekt usunięcia kolizji elektroenergetycznych, w pasie drogowym ul. Sienkiewicza w Krynicy Morskiej (dz. nr 29/32 i 29/34, obręb 0001 Krynica Morska) oraz w pasie drogowym ul. Żołnierzy w Krynicy Morskiej (dz. nr 556/3, obręb 0001 Krynica Morska), zgodnie z załącznikiem nr 1 do niniejszej decyzji.

Niniejsza decyzja upoważnia Inwestora do złożenia oświadczenia o posiadanym prawie do dysponowania nieruchomością na cele budowlane.

UZASADNIENIE

Odstąpiono od uzasadnienia niniejszej decyzji, gdyż uwzględnia ona w całości żądania strony, zgodnie z art. 107 § 4 ustawy z dnia 14 czerwca 1960 r. Kodeks postępowania administracyjnego (Dz. U. z 2023 r. poz. 775 ze zm.)

POUCZENIE

Od niniejszej decyzji służy stronom odwołanie do Samorządowego Kolegium Odwoławczego w Gdańsku ul. Podwałe Przedmiejskie 30 za pośrednictwem Burmistrza Miasta Krynica Morska w terminie 14 dni od dnia doręczenia.

Zgodnie z art. 127a k.p.a. przed upływem terminu do wniesienia odwołania strona może zrzec się prawa do wniesienia odwołania wobec organu administracji publicznej, który wydał decyzję. Z dniem doręczenia organowi administracji publicznej oświadczenia o zrzeczeniu się prawa do wniesienia odwołania przez ostatnią ze stron postępowania, decyzja staje się ostateczna i prawomocna. Nie jest możliwe skuteczne cofnięcie oświadczenia o zrzeczeniu się prawa do wniesienia odwołania.

Otrzymują:

1. Wnioskodawca
2. Starostwo Powiatowe, Wydział Architektury i Budownictwa, ul. gen. Władysława Sikorskiego 23, 82-100 Nowy Dwór Gdański
3. a/a

Na podstawie art. 1 ust. 2 ustawy o opłacie skarbowej z dnia 16 listopada 2006 r. (Dz. U. z 2023 r. poz. 2111):
Pobrano opłatę skarbową za pełnomocnictwo w wysokości 17,00 zł

Sporządził: Wojciech Wiśniewski, tel. 55 247 65 27 www. 147

BURMISTRZ MIASTA
KRYNICA MORSKA
Adam Ostrowski

ROADI Sp. z o.o.

ul. Kartuska 385b, 80-125 Gdańsk
NIP: 5833400329 REGON: 386382324 KRS: 0000847718
e-mail: biuro@roadi.pl www: roadi.pl

M Obiekt: Województwo: Jednostka: Oznaczenie: - prospekt: - wykonanie: Nazwa: a- Dokument: - istniejącego: Podpis: w Identyfikacja: Organy: zgłoszenia: Wykonanie: Nr: Zawód: Imię i nazwisko: Zawód: 	LEGENDA: KOLIZJE ELEKTROENERGETYCZNE      PROJ. LINIA KABLOWA 10 kV ISTN. LINIA KABLOWA DO PRZENIESIENIA RURA OSŁONOWA Ø110/180 APB ISTN. SŁUP ENERGETYCZNY DO DEMONTAŻU / LIKWIDACJI I WYMIANY NA NOWY ISTNIEJĄCA LINIA NAPOWIERZNIOWA 0,4 kV BURMISTRZ MIASTA ul. Górników 15 82-120 Krynica Morska <i>Załącznik nr 1</i> <i>Do 160727/ 640.7230-2.09.2025</i> <i>z dnia 22.09.2025r.</i> BURMISTRZ MIASTA KRYNICA MORSKA <i>Jacek Ostrowski</i>
--	---

ROADI Sp. z o. o. ul. Kartuska 385b, 80-125 Gdańsk NIP: 5833400329 REGON: 386382324 KRS: 0000847718 Nr konta: 10 1140 2004 0000 3502 8016 0576 biuro@roadi.pl www.roadi.pl tel. 607-125-664; 601-641-525		 ROADI Road Infrastructure	
Zadanie/Obiekt	Budowa ul. Sienkiewicza w Krynicy Morskiej - usunięcie kolizji elektroenergetycznych		
Adres	Miejscowość: Krynica Morska Gmina: Krynica Morska Obręb: Krynica Morska		
Inwestor	Gmina Miasta Krynica Morska, 82-120 Krynica Morska, ul. Górników 15		
Nazwa Temu	Projekt Zagospodarowania Terenu		Stadium projektu P.B.
Nazwa Teczki/ opracowania	Projekt Zagospodarowania Terenu		Branda Elektryczna
Tytuł rysunku	Kolizje elektroenergetyczne		
Zespół projektowy	Imię i nazwisko	specjalność i nr uprawnień	podpis
Projektował	mgr inż. Mirosław Prociński	3875/KGd/89 elektryczna	
Sprawdził	mgr inż. Jacek Prociński	POM/0158/POCE/07 elektryczna	
			Data opracowania 06/2022
			Rys nr: 1
			Skala 1:500

ROADI Sp. z o. o.

 ul. Kartuska 385b, 80-125 Gdańsk
 NIP: 5833400329 REGON: 386382324 KRS: 0000847718
 e-mail: biuro@roadi.pl www: roadi.pl

16. Zaświadczenie nr AB.6743.239.2022.AS z dnia 24.08.2022.

STAROSTA NOWODWORSKI
ul. gen. Władysława Sikorskiego 23
82-100 Nowy Dwór Gdański

Nowy Dwór Gdański, dnia 2022-08-24

AB.6743.239.2022.AS

Z A Ś W I A D C Z E N I E
o braku podstaw do wniesienia sprzeciwu

Na podstawie art. 30 ust. 5aa ustawy z dnia 7 lipca 1994 r. Prawo budowlane (t.j. Dz. U. z 2021 r. poz. 2351 z późn. zm.),

Starosta Nowodworski zaświadcza, że brak jest podstaw do wniesienia sprzeciwu w stosunku do zgłoszenia Pana Łukasza Kotulskiego, ul. Aleksandry Gabrysiak 23D/1, 80-175 Gdańsk – działającego z upoważnienia Gminy Miasta Krynica Morska, ul. Górników 15, 82-120 Krynica Morska, dokonanego w dniu 2022-08-08 (skorygowanego w dniu 2022-08-24), w zakresie przebudowy istniejących sieci elektroenergetycznych znajdujących się z kolizji z zadaniem pn. „Budowa ul. Sienkiewicza w Krynicy Morskiej” w miejscowości Krynica Morska, na terenie działek nr 29/32, 29/52, 29/34, 556/5, 556/3, obr. ewid. 0001 Krynica Morska, gm. Krynica Morska.

Wydanie zaświadczenie wyłącza możliwość wniesienia sprzeciwu, o którym mowa w art. 30 ust. 6 i 7 ww. ustawy Prawo budowlane, oraz uprawnia inwestora do rozpoczęcia robót budowlanych.


Marek Miszewski
Kierownik
Wydziału Architektury i Budownictwa

Wydanie zaświadczenia zwolnione z opłaty skarbowej zgodnie z art. 7 pkt 3 ustawy z dnia 16 listopada 2006 r. o opłacie skarbowej (t.j. Dz. U. z 2021 r. poz. 1923 późn. zm.).

Otrzymują:

1. Pan Łukasz Kotulski, ul. Aleksandry Gabrysiak 23D/1, 80-175 Gdańsk – działający z upoważnienia Gminy Miasta Krynica Morska, ul. Górników 15, 82-120 Krynica Morska,
2. a/a.

ROADI Sp. z o. o.

ul. Kartuska 385b, 80-125 Gdańsk
NIP: 5833400329 REGON: 386382324 KRS: 0000847718
e-mail: biuro@roadi.pl www: roadi.pl

17. Pełnomocnictwo.



AG-S. 077. 07. 2021.

Urząd Miasta Krynica Morska

ul. Górników 15, 82-120 Krynica Morska, tel. (0 55) 247 65 27, tel/fax (0 55) 247 65 66

Krynica Morska, dn. 26.01.2021r.

PEŁNOMOCNICTWO

Niniejszym upoważniam Pana Łukasza Kotulskiego zamieszkałego na ul. Aleksandry Gabrysiak 23D/1, 80-175 Gdańsk, legitymującego się dowodem osobistym o numerze AXI 656758 wydanym w dniu 13.11.2013 r. przez Prezydenta Miasta Gdańska do reprezentowania Gminy Miasta Krynica Morska przed urzędami i innymi instytucjami w sprawach dotyczących uzyskania niezbędnych uzgodnień, decyzji i dokumentów (w tym złożenia wniosku i uzyskania decyzji o zezwoleniu na realizację inwestycji drogowej) związanych z wykonywaniem dokumentacji projektowej pn. „Budowa ulicy Sienkiewicza w Krynicy Morskiej”.

BURMISTRZ
Miasta Krynica Morska
Przyszko Sław



ROADI Sp. z o. o.

ul. Kartuska 385b, 80-125 Gdańsk
NIP: 5833400329 REGON: 386382324 KRS: 0000847718
e-mail: biuro@roadi.pl [www: roadi.pl](http://www.roadi.pl)

B. CZĘŚĆ GRAFICZNA

<i>Nr rysunku</i>	<i>Nazwa rysunku</i>	<i>Skala</i>
E1	Mapa zasadnicza z rozwiązaniami projektowymi	1:500
E2	Mapa ewidencyjna z rozwiązaniami projektowymi	
E3	Schemat przebudowy kolizji linii kablowych nn 0,4 kV	-:-
E4	Schemat przebudowy kolizji linii napowietrznych nn 0,4 kV	-:-


ROADI Sp. z o. o.

ul. Kartuska 385b, 80-125 Gdańsk
NIP: 5833400329 REGON: 386382324 KRS: 0000847718
e-mail: biuro@roadi.pl [www: roadi.pl](http://www.roadi.pl)

MAPA DO CELÓW PROJEKTOWYCH

Obiekt:	KRYNICA MORSKA ul. Sienkiewicza dz. nr 29/32, 29/34, 29/2, 556/5	Skala mapy:	1:500
Województwo:	pomorskie	Powiat:	nowodorski
Jedn. ewid.:	221001_1_Krynica Morska - M	Obręb ewid.:	221001_1.0001_Krynica Morska
Oznaczenie układu współrzędnych:	-protonowych płaskich: 2000B -wysokości: PL-EVRF2007-NH	Oznaczenie granic obszaru, który był przedmiotem aktualizacji:	Niejędzą mapę, na podstawie pomiaru bezpośredniego oraz danych z baz danych: EGIS, GUS, BDOT500, opracował dn. 2024-10-05 geodeta Michał Krezymon
Nazwa wykonawcy prac geodezyjnych:	Imię i nazwisko oraz numer uprawnień zawodowych kierownika prac geodezyjnych:	GEODETA	inż. Michał Krezymon upr. nr 23202
Projekt MAPA Usługi Geodezyjne Michał Krezymon ul. Sukienicza 1, 82-300 Elbląg e-mail: geo@projektmapa.pl, tel. 792-427-905			

Oświadczam, że operat techniczny zawierający rezultaty prac geodezyjnych w wyniku których powstał niniejszy dokument uzyskał pozytywny wynik weryfikacji. Jestem świadomy odpowiedzialności karnej za złożenie fałszywego oświadczenia.	6640.1245.2024
Organ służby geodezyjnej, który otrzymał zgłoszenie prac geodezyjnych	Starosta Nowodorski
Wykonawca prac geodezyjnych	Projekt MAPA Usługi Geodezyjne Michał Krezymon ul. Sukienicza 1, 82-300 Elbląg
Nr oraz data sporządzenia dokumentu zawierającego wynik pozytywnej weryfikacji	Protokół nr 6640.1245.2024_13470 z dn. 2024-10-08
Imię i nazwisko oraz nr uprawnień zawodowych kierownika prac geodezyjnych	GEODETA inż. Michał Krezymon upr. nr 23202
Dokument został uwierzytelniony kwalifikowanym podpisem elektronicznym. Kwalifikowany podpis elektroniczny ma taki sam skutek prawny jak podpis własnoręczny. Weryfikacji podpisu można dokonać za pomocą odpowiedniego oprogramowania.	Dokument podpisany przez Michał Krezymon Data: 2024.10.14 12:03:56 CEST

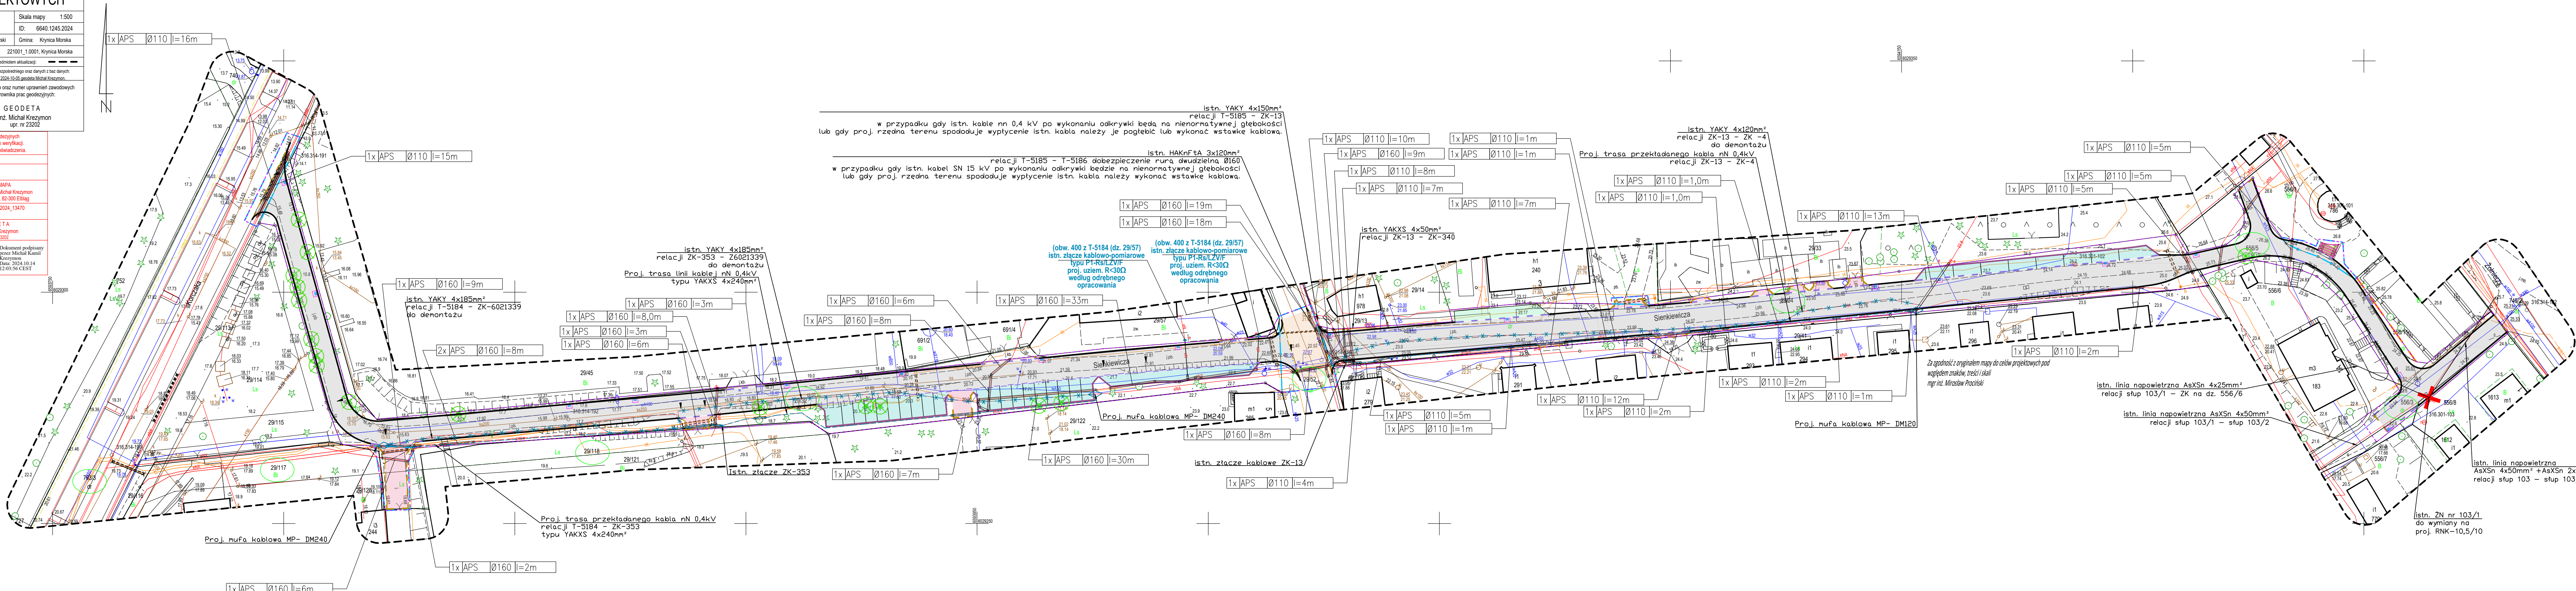

LEGENDA:

KOLIZJE ELEKTROENERGETYCZNE

	PROJ. LINIA KABLOWA nN 0.4kV
	ISTN. LINIA KABLOWA DO PRZENIESIENIA
	ISTN. LINIA NAPONOWIEZNA DO DEMONTAŻU I POKONOWEGO MONTAŻU NA PROJ. SŁUPIE BEZ WYMAGI TRASY I DŁUGOŚCI PRZEWODÓW
	RURA OSŁONOWA Ø110160 APS
	ISTN. SŁUP ENERGETYCZNY DO DEMONTAŻU I WYMIANY NA NOWY

- UWAGI:
- Istniejące kable SN 15 kV pod projektowaną drogą należy dobrać sztywną dwuwieżową zgodnie z rozpisaniem. W przypadku gdy istn. kable SN 15 kV po wykonaniu odkrywkowej będą na nieregularnej głębokości lub gdy proj. rzędną terenu spowoduje wypływanie istn. kabla należy wykonać wstawkę kablową.
 - Istniejące kable nN 0.4 kV pod projektowaną drogą należy dobrać sztywną dwuwieżową zgodnie z rozpisaniem. W przypadku gdy istn. kable nN 0.4 kV po wykonaniu odkrywkowej będą na nieregularnej głębokości lub gdy proj. rzędną terenu spowoduje wypływanie istn. kabla należy je pogłębić lub wykonać wstawkę kablową.

ROADI Sp. z o.o.


ul. Korfuńska 385B, 80-125 Gdańsk
NIP: 5833400323 REGON: 386322524 KRS: 0000847718
Nr konta: 10 1140 0004 0000 3502 80 16 0576
biuro@roadi.pl www.roadi.pl
tel. 607-125-664; 601-841-525

Zadanie/Obiekt:	Budowa ul. Sienkiewicza w Krynicy Morskiej		
Adres:	Miejscowość: Krynica Morska	Gmina: Krynica Morska	Obręb: Krynica Morska
Inwestor:	ENERGA-OPERATOR SA Oddział w Olsztynie, ul. Tuwima 6, Olsztyn		Stadium projektu
Nazwa Temu:	Projekt Architektoniczno - Budowlany i Wykonawczy		P.B.I. W.
Nazwa Techn. opracowania:	Kolizje elektroenergetyczne		Blansz
Tytuł rysunku:	Mapa zasadnicza z rozwiązaniami projektowymi		Elektryczna
Zespół projektowy:	Imię i nazwisko	specjalność i nr uprawnień	podpis
Projektował:	mgr inż. Mirosław Prociński	3679/Gd69 elektryczna	06/2024
Sprawił:	mgr inż. Daniel Lica	POM/0314/PWB/18 elektryczna	Rys nr: 1
			Skala: 1:500

MAPA DO CELÓW PROJEKTOWYCH

Obiekt: KRYNICA MORSKA ul. Sienkiewicza dz. nr 29/32, 29/34, 29/2, 556/5		Skala mapy: 1:500 ID: 6640.1245.2024
Województwo: pomorskie	Powiat: nowodworski	Gmina: Krynica Morska
Jedn. ewid.: 221001_1_Krynica Morska - M	Obręb ewid.: 221001_1.0001_Krynica Morska	
Oznaczenie układu współrzędnych: -protektajnych płaskich: 2000B -wysokości: PL-ETRF2007-NH		Oznaczenie granic obszaru, który był przedmiotem aktualizacji: Niniejszą mapę, na podstawie pomiaru bezpośredniego oraz danych z baz danych: EGB, GESUT, BDOT2000, opracował dn. 2024-10-05 geodeta Michał Krezymon
Nazwa wykonawcy prac geodezyjnych: Imię i nazwisko oraz numer uprawnień zawodowych kierownika prac geodezyjnych: Projekt MAPA Usługi Geodezyjne Michał Krezymon ul. Sukienicza 1, 82-300 Elbląg e-mail: geo@projektmapa.pl, tel. 792-427-905		GEODETA inż. Michał Krezymon upr. nr 23202

Oświadczam, że operat techniczny zawierający rezultaty prac geodezyjnych w wyniku których powstał niniejszy dokument uzyskał pozytywny wynik weryfikacji. Jestem świadomy odpowiedzialności karnej za złożenie fałszywego oświadczenia.	
Identyfikator zgłoszenia prac geodezyjnych: 6640.1245.2024	Starosta Nowodworski
Organ służby geodezyjnej, który otrzymał zgłoszenie prac geodezyjnych	Projekt MAPA Usługi Geodezyjne Michał Krezymon ul. Sukienicza 1, 82-300 Elbląg
Wykonawca prac geodezyjnych	GEODETA inż. Michał Krezymon upr. nr 23202
Nr oraz data sporządzenia dokumentu zawierającego wynik pozytywnej weryfikacji	Protokół nr 6640.1245.2024_13470 z dn. 2024-10-08
Imię i nazwisko oraz nr uprawnień zawodowych kierownika prac geodezyjnych	GEODETA inż. Michał Krezymon upr. nr 23202
Dokument został uwierzytelniony kwalifikowanym podpisem elektronicznym. Kwalifikowany podpis elektroniczny ma taki sam skutki prawny jak podpis elewny. Weryfikacji podpisu można dokonać za pomocą odpowiedniego oprogramowania.	Dokument podpisany przez Michał Krezymon Data: 2024.10.14 12:03:56 CEST

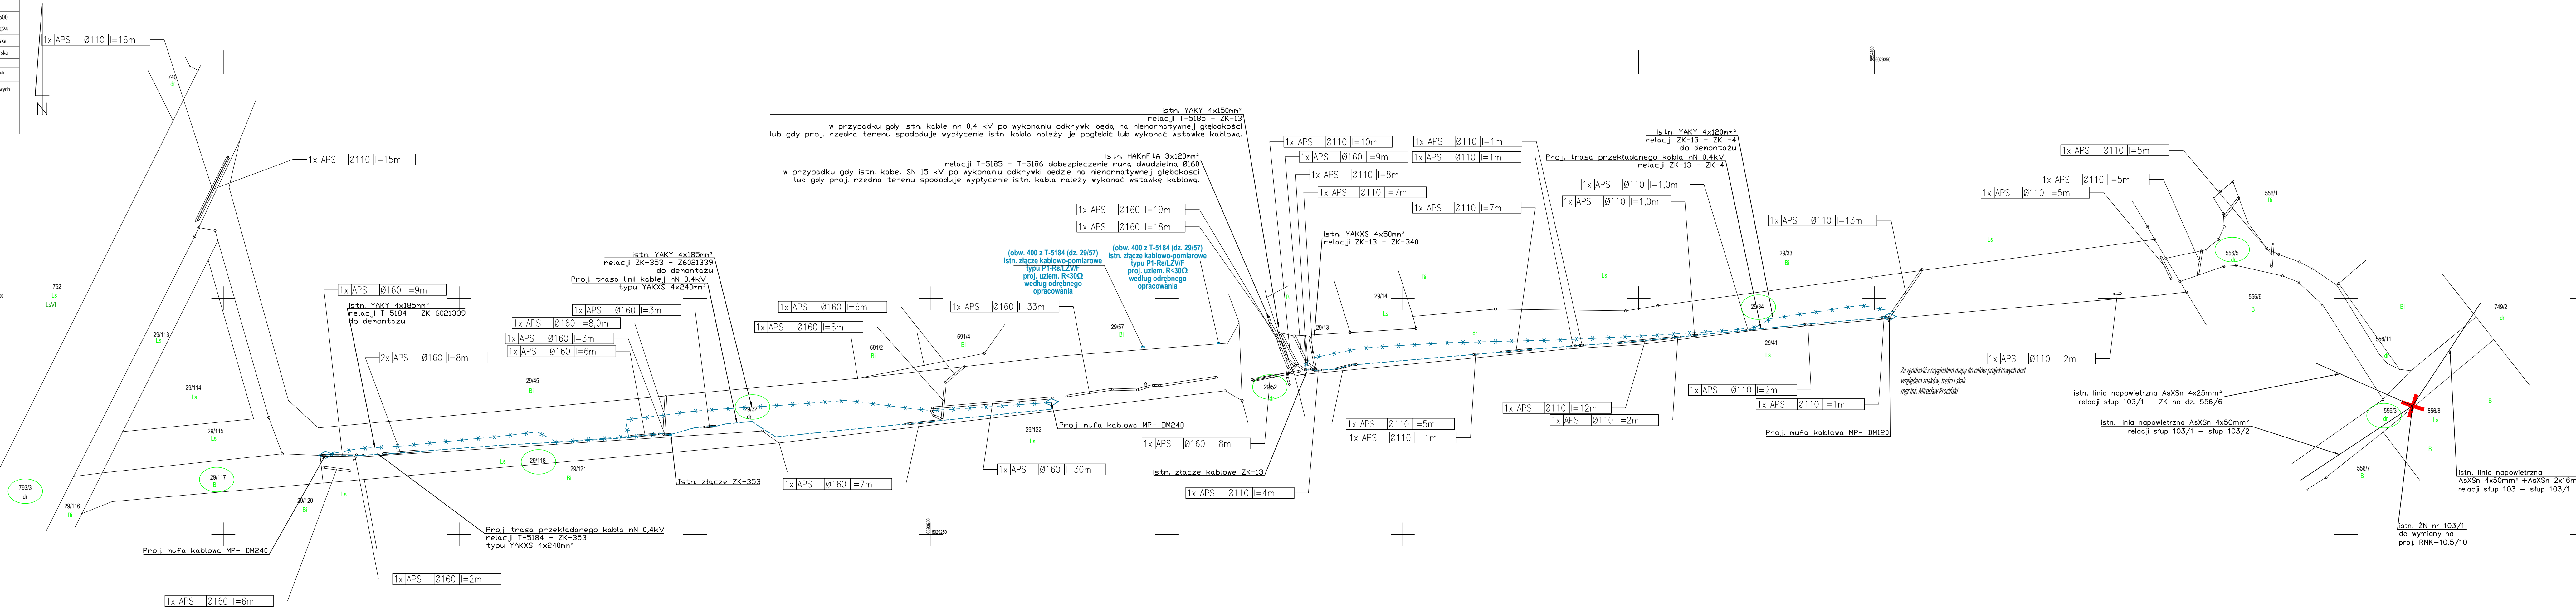

LEGENDA:


KOLIZJE ELEKTROENERGETYCZNE

	PROJ. LINIA KABLOWA nN 0,4kV
	ISTN. LINIA KABLOWA DO PRZENIESIENIA
	ISTN. LINIA NAPONOWIEZNA DO DEMONTAŻU I POWNOWEGO MONTAŻU NA PROJ. SŁUPIE BEZ ZMIANY TRASY I DŁUGOGOŚCI PRZEWODÓW
	RURA OŚLONOWA Ø110/160 APS
	ISTN. SŁUP ENERGETYCZNY DO DEMONTAŻU I WYMIANY NA NOWY

UWAGI:

- Istniejące kable SN 15 kV pod projektowaną drogą należy dobrać zgodnie z rozkładem. W przypadku gdy istn. kable SN 15 kV są wykonani odkrywkowo na nieregularnej głębokości lub gdy proj. rzędną terenu spowoduje wypięcenie istn. kabla należy wykonać wstawkę kablową.
- Istniejące kable nN 0,4 kV pod projektowaną drogą należy dobrać zgodnie z rozkładem. W przypadku gdy istn. kable nN 0,4 kV są wykonani odkrywkowo na nieregularnej głębokości lub gdy proj. rzędną terenu spowoduje wypięcenie istn. kabla należy je pogłębić lub wykonać wstawkę kablową.


ROADI Sp. z o.o. NIP: 583340033 REGON: 386382524 KRS: 0000847718 Nr konta: 10 1140 2004 0000 3502 80 16 0576 biuro@roadi.pl www.roadi.pl tel. 607-125-664; 601-841-525			
Zadanie/Obiekt	Budowa ul. Sienkiewicza w Krynicy Morskiej		
Adres	Miejscowość: Krynica Morska	Gmina: Krynica Morska	Obręb: Krynica Morska
Inwestor	ENERGA-OPERATOR SA Oddział w Olsztynie, ul. Tuwima 6, Olsztyn		Stadium projektu
Nazwa Temu	Projekt Architektoniczno - Budowlany i Wykonawczy		P.B.I. W.
Nazwa Techn. opracowania	Kolizje elektroenergetyczne		Branża
Tytuł rysunku	Mapa ewidencyjna z rozwiązaniami projektowymi		Elektryczna
Zespół projektowy	Imię i nazwisko	specjalność i nr uprawnień	podpis
Projektował	mgr inż. Mirosław Prociński	3679/Gd69 elektryczna	06/2024
Sprawił	mgr inż. Daniel Lica	POM/0314/PWBE/18 elektryczna	Rys nr: 2
			Skala: 1:500

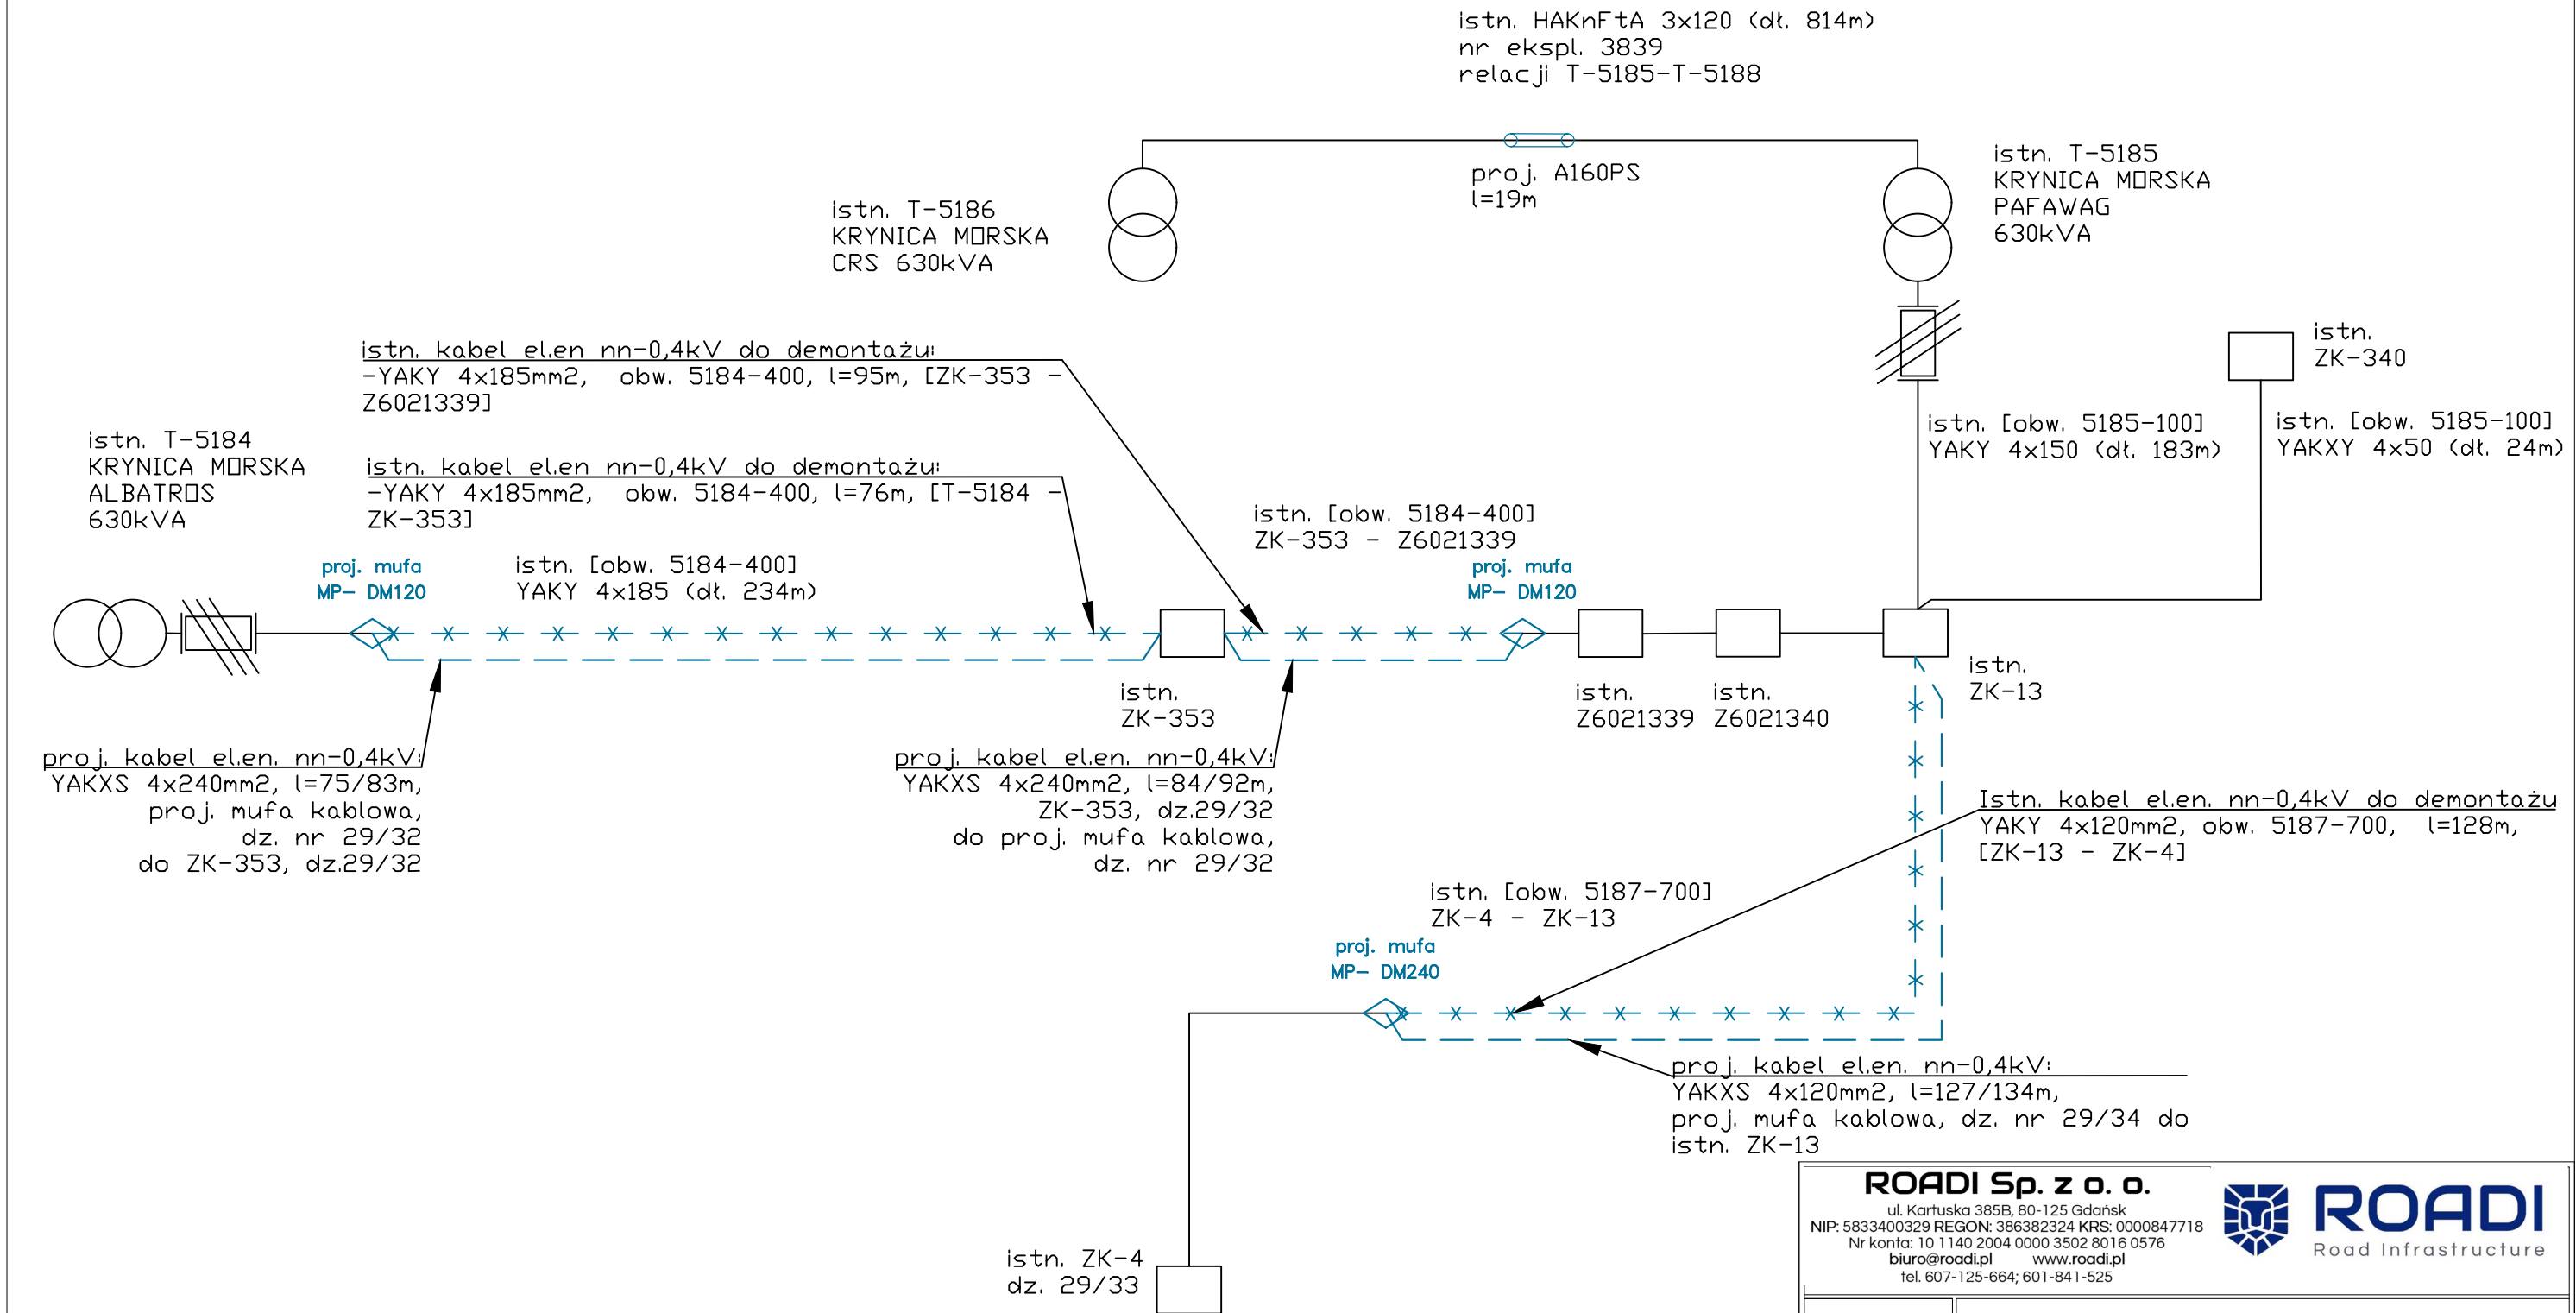

- UWAGI:
- System ochrony od porażeń w nn 0,4kV samoczynne wyłączenie zasilania
 - System ochrony od porażeń w SN 15kV uzziemienie ochronne

ROADI Sp. z o. o. ul. Kartuska 385B, 80-125 Gdańsk NIP: 5833400329 REGON: 386382324 KRS: 0000847718 Nr konta: 10 1140 2004 0000 3502 8016 0576 biuro@roadi.pl www.roadi.pl tel. 607-125-664; 601-841-525 Road Infrastructure				
Zadanie/Obiekt	Budowa ul. Sienkiewicza w Krynicy Morskiej - usunięcie kolizji elektroenergetycznych			
Adres	Miejscowość: Krynica Morska Gmina: Krynica Morska Obręb: Krynica Morska			
Inwestor	Gmina Miasta Krynica Morska, 82-120 Krynica Morska, ul. Górników 15			Stadium projektu
Nazwa Tomu	Projekt Budowlany i Wykonawczy			P.B.i.W.
Nazwa Teczki/ opracowania	Kolizje elektroenergetyczne			Branża
Tytuł rysunku	Schemat przebudowy kolizji linii kablowych nn 0,4 kV			Elektryczna
Zespół projektowy	imię i nazwisko	specjalność i nr uprawnień	podpis	Data opracowania
Projektował	mgr inż. Mirosław Prociński	3879/Gd/89 elektryczna		06/2024
Sprawdził	mgr inż. Daniel Lica	POM/0314/PWBE/18 elektryczna		Rys nr :
				3
				Skala
				- : -

istn. T-5187
KRYNICA MORSKA
LATARNIA 500kVA

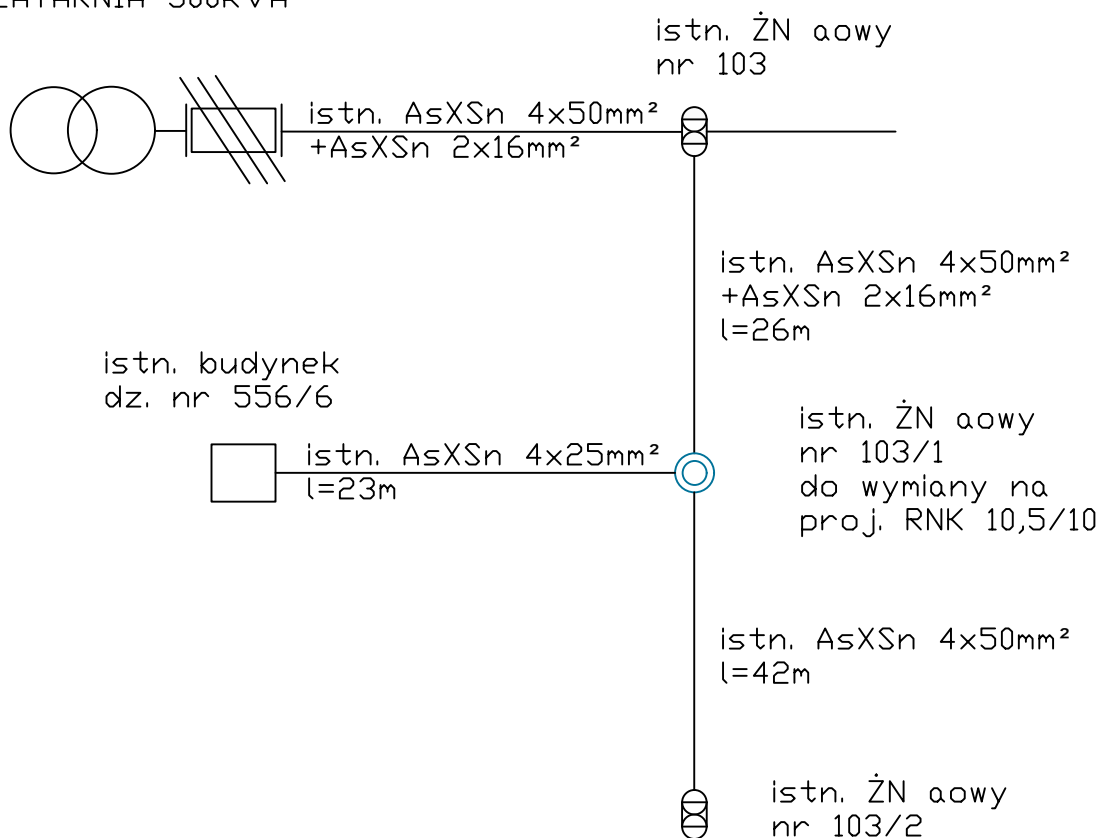

UWAGI:
System ochrony od porażeń
samoczynne wyłączenie zasilania

ROADI Sp. z o. o.

ul. Kartuska 385B, 80-125 Gdańsk
NIP: 5833400329 REGON: 386382324 KRS: 0000847718
Nr konta: 10 1140 2004 0000 3502 8016 0576
biuro@roadi.pl www.roadi.pl
tel. 607-125-664; 601-841-525



ROADI
Road Infrastructure

Zadanie/Obiekt	Budowa ul. Sienkiewicza w Krynicy Morskiej - usunięcie kolizji elektroenergetycznych			
Adres	Miejscowość: Krynica Morska Gmina: Krynica Morska Obręb: Krynica Morska			
Inwestor	ENERGA-OPERATOR SA Oddział w Olsztynie, ul. Tuwima 6, Olsztyn			Stadium projektu
Nazwa Tomu	Projekt Budowlany i Wykonawczy			P.B.i.W
Nazwa Teczki/ opracowania	Kolizje elektroenergetyczne			Branża
Tytuł rysunku	Schemat przebudowy kolizji linii napowietrznych nn 0,4 kV			Elektryczna
Zespół projektowy	imię i nazwisko	specjalność i nr uprawnień	podpis	Data opracowania
Projektował	mgr inż. Mirosław Prociński	3879/Gd/89 elektryczna		06/2024
Sprawdził	mgr inż. Daniel Lica	POM/0314/PWBE/18 elektryczna		Rys nr :
				4
				Skala
				- : -