



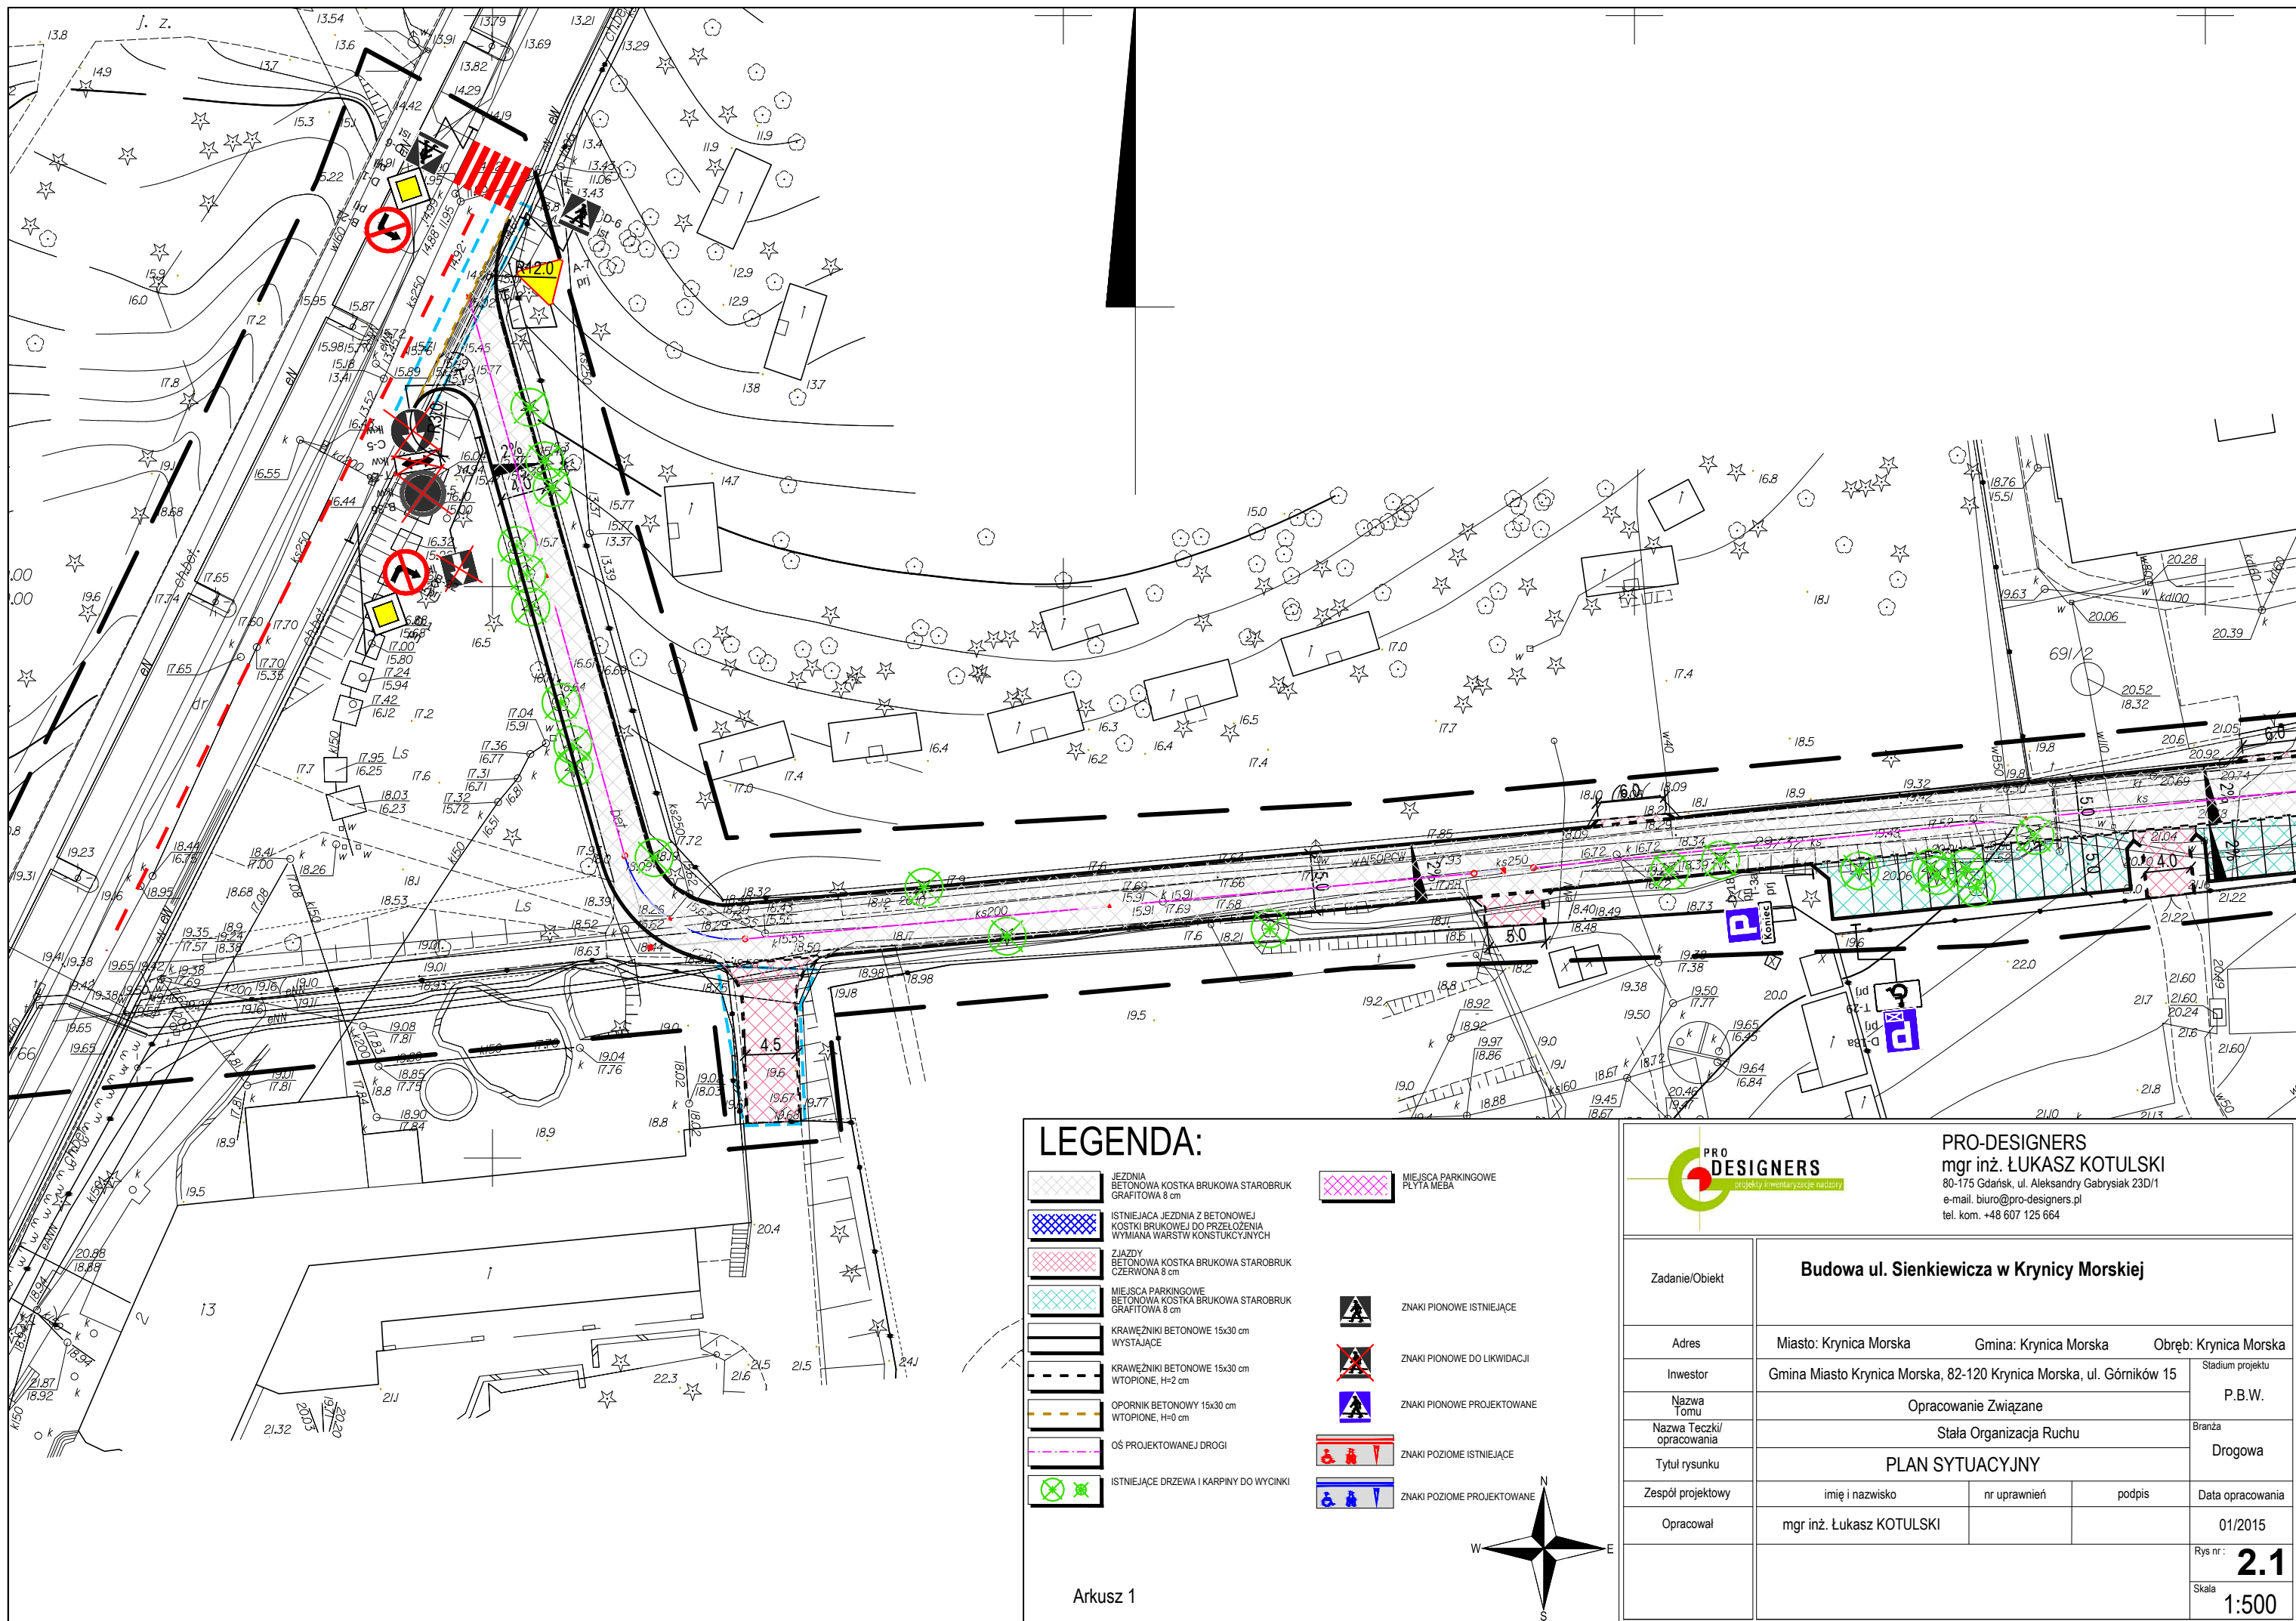

LEGENDA:

- JEZDNIĄ BETONOWĄ KOSTKA BRUKOWA STAROBRUK GRAFITOWA 8 cm
- ISTNIEJĄCA JEZDNIĄ Z BETONOWEJ KOSTKI BRUKOWEJ DO PRZEŁOŻENIA WYMIANA WARSTW KONSTRUKCYJNYCH
- ZIĄZDY BETONOWĄ KOSTKA BRUKOWA STAROBRUK CZERWONA 8 cm
- MIEJSCA PARKINGOWE BETONOWĄ KOSTKA BRUKOWA STAROBRUK GRAFITOWA 8 cm
- KRAWĘŻNIKI BETONOWE 15x30 cm WYSTAJĄCE
- KRAWĘŻNIKI BETONOWE 15x30 cm WTOPIONE, H=2 cm
- OPORNIKI BETONOWY 15x30 cm WTOPIONE, H=0 cm
- OŚ PROJEKTOWANEJ DROGI
- ISTNIEJĄCE DRZEWIA I KARPINY DO WYCINKI
- ZNAKI PIONOWE ISTNIEJĄCE
- ZNAKI PIONOWE DO LIKWIDACJI
- ZNAKI PIONOWE PROJEKTOWANE
- ZNAKI POZIOME ISTNIEJĄCE
- ZNAKI POZIOME PROJEKTOWANE

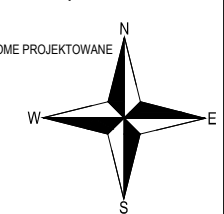

PRO-DESIGNERS
mgr inż. ŁUKASZ KOTULSKI
80-175 Gdańsk, ul. Aleksandry Gabrielskiej 23D/1
e-mail: biuro@pro-designers.pl
tel. kom. +48 607 125 664

Zadanie/Objekt	Budowa ul. Sienkiewicza w Krynicy Morskiej			
Adres	Miasto: Krynica Morska	Gmina: Krynica Morska	Obręb: Krynica Morska	
Inwestor	Gmina Miasto Krynica Morska, 82-120 Krynica Morska, ul. Górników 15			Stadium projektu
Nazwa Tomu	Opracowanie Związane			P.B.W.
Nazwa Teczki/ opracowania	Stała Organizacja Ruchu			Branża
Tytuł rysunku	PLAN SYTUACYJNY			Drogowa
Zespół projektowy	imię i nazwisko	nr uprawnień	podpis	Data opracowania
Opracował	mgr inż. Łukasz KOTULSKI			01/2015
				Rys nr : 2.1
				Skala 1:500