


SCHEMAT GŁÓWNY ZASILANIA

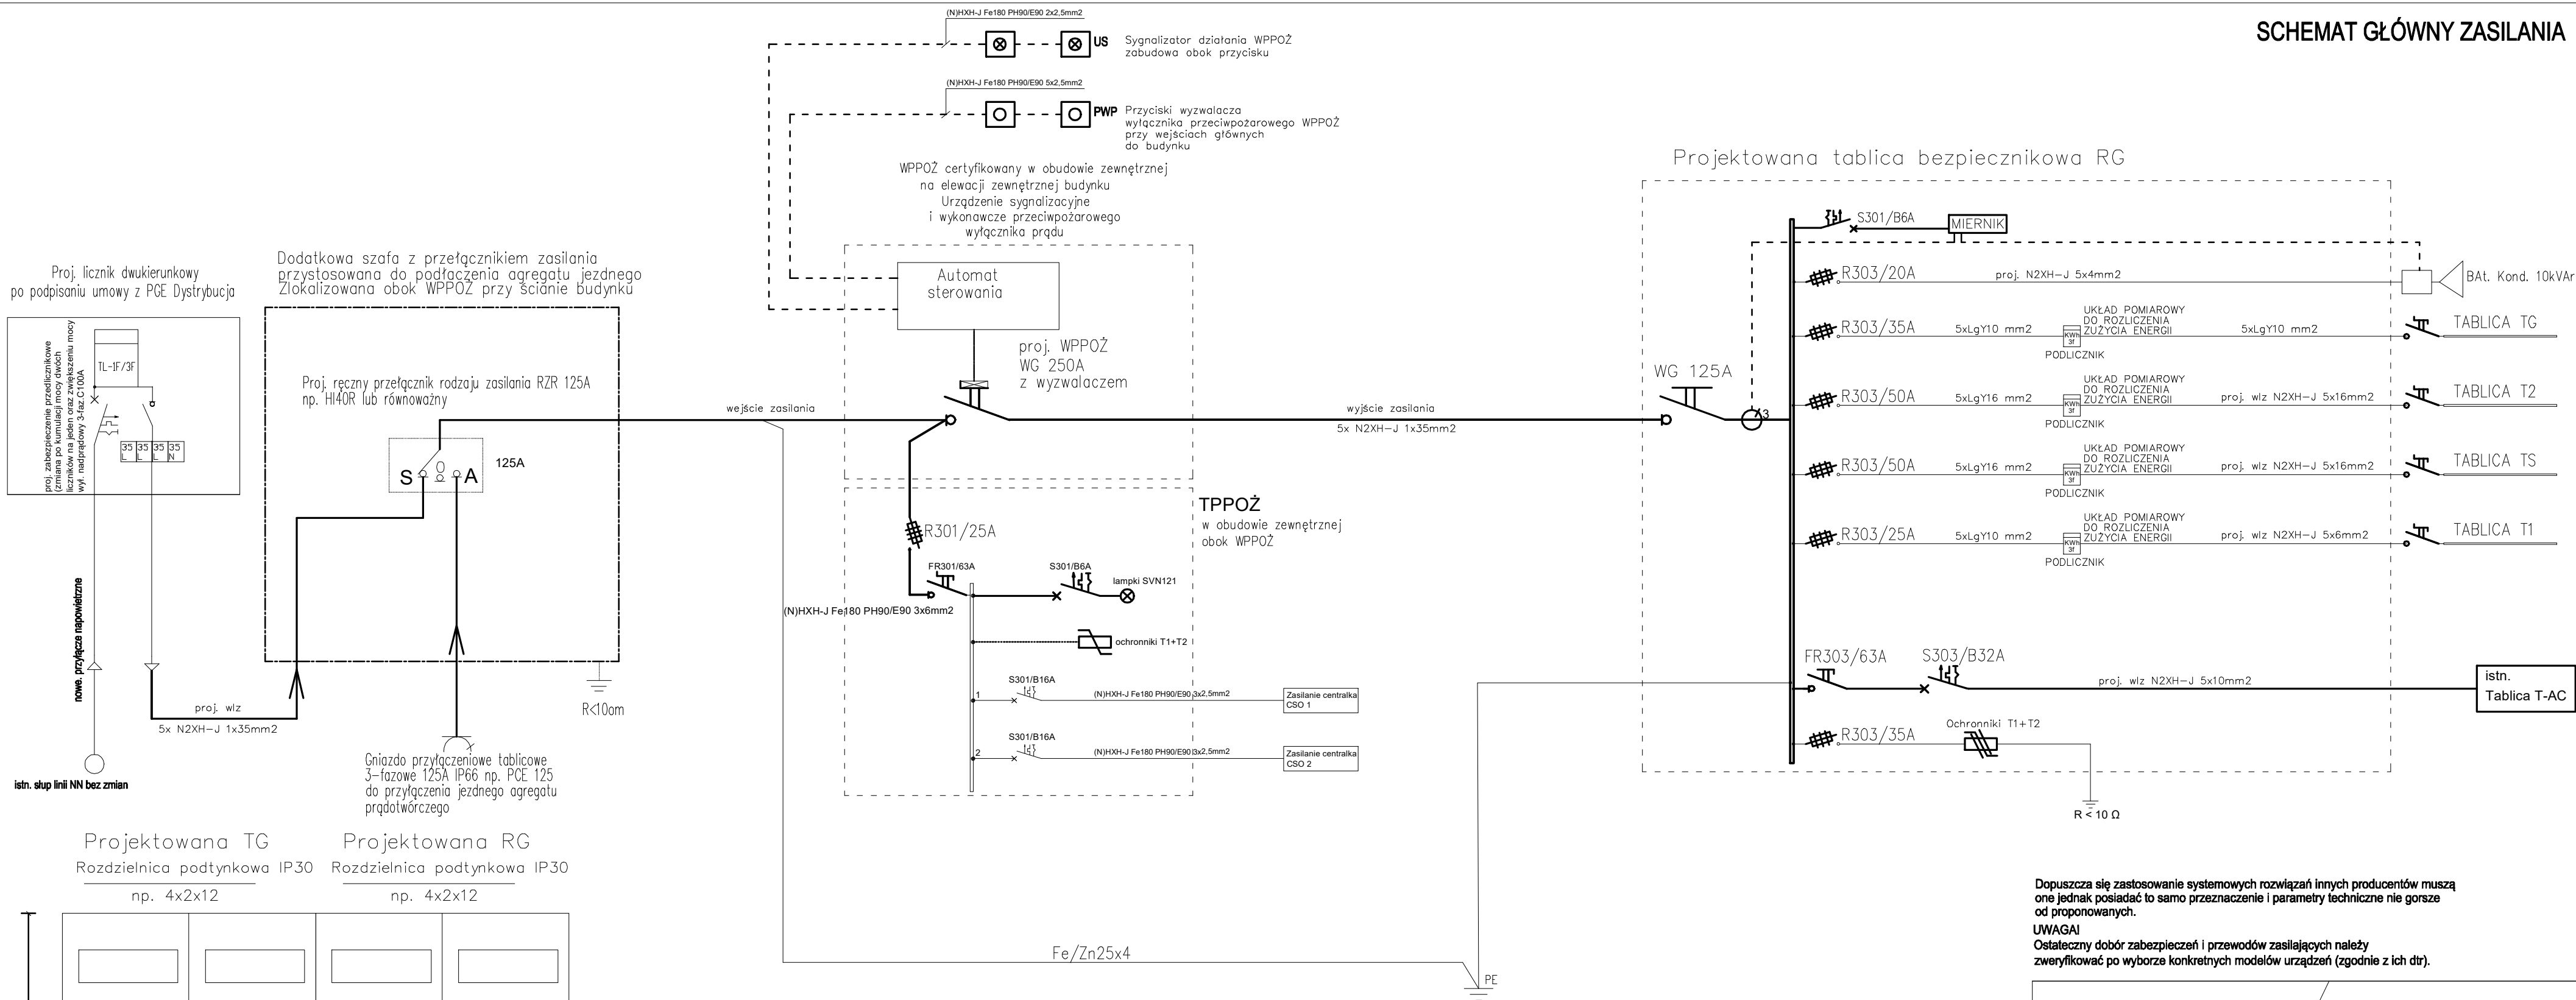

Dopuszcza się zastosowanie systemowych rozwiązań innych producentów muszą one jednak posiadać to samo przeznaczenie i parametry techniczne nie gorsze od proponowanych.

JWAGAI

Ostateczny dobór zabezpieczeń i przewodów zasilających należy zweryfikować po wyborze konkretnych modeli urządzeń (zgodnie z ich dtr).

UWAGA:

1. Układ sieci: TNC-S
2. Ochrona od porażenia: **SZYBKIE WYŁĄCZENIE
ZASILANIA ODBIORNIKÓW**
3. Obudowa tablicy p.t.
z listwami przyłączeniowymi N+PE
4. Tablice wyposażać w rozłącznik izolacyjny
typu FR303 oraz inną aparaturę
zgodnie ze schematem.



zik studio architektura, ty i urbanistyki grzegorz zarzycki
 tel. 502-236-301, ul. Zagnańska 71a, 25-002 Kielce, biuro@zikstudio.pl, www.zikstudio.pl