

IDEA PROJEKT

Kamil Rękas, Sebastian Zatorski Spółka Jawna

25-008 Kielce, ul. Staszica 1 lokal 207

Tel. 510 954 106, 602 837 757

e-mail: kamil.rekas@idea-projekt.com.pl; sebastian.zatorski@idea-projekt.com.pl

NIP 657 292 87 46, REG 366646632, Sąd Rejonowy w Kielcach, KRS: 0000848676

STADIUM:

PROJEKT STAŁEJ ORGANIZACJI RUCHU

BRANŻA:

DROGOWA

OBIEKT:

Opracowanie dokumentacji projektowej dla przebudowy drogi dojazdowej zapewniającej dostęp do obiektu zbiorowej ochrony w Wielospecjalistycznym Szpitalu w Ostrowcu Świętokrzyskim oraz Szpitalnego Oddziału Ratunkowego w ramach wzmocnienia systemu ochrony ludności i obrony cywilnej w ramach zadania inwestycyjnego pn.: „Budowa obiektów ochrony cywilnej i ochrony ludności”

ADRES BUDOWY:

**Wielospecjalistyczny Szpital w Ostrowcu Świętokrzyskim
ul. Karola Szymanowskiego 11, 27-400 Ostrowiec Świętokrzyski**

INWESTOR / ZLECENIODAWCA:

Powiat Ostrowiecki
ul. Łżecka 37; 27-400 Ostrowiec Świętokrzyski

DATA OPRACOWANIA:

lipiec 2026

Kategoria IV, XXII, XXV obiektu budowlanego

Autorzy:	Imię i Nazwisko:	Nr uprawnień/ specjalność:	Podpis:
PROJEKTOWAŁ:	mgr inż. Sebastian ZATORSKI	SWK/0143/ POOD/09 (drogowa)	

ADNOTACJE:

COPYRIGHT© IDEA PROJEKT S.J.

Wykorzystanie dokumentacji zastrzeżone wyłącznie dla projektowanego obiektu, dalsze zastosowanie dozwolone za pisemną zgodą autorów

PROJEKT STAŁEJ ORGANIZACJI RUCHU

ZESTAWIENIE ZAWARTOŚCI

Część opisowa

1. Opis techniczny
2. Karta uzgodnień – zał. nr 1

Część rysunkowa

1. Plan orientacyjny – rys. nr 1
2. Plansza oznakowania – rys. nr 2

PROJEKT STAŁEJ ORGANIZACJI RUCHU

Opracowanie dokumentacji projektowej dla przebudowy drogi dojazdowej
zapewniającej dostęp do obiektu zbiorowej ochrony w Wielospecjalistycznym
Szpitalu w Ostrowcu Świętokrzyskim oraz Szpitalnego Oddziału Ratunkowego
w ramach wzmocnienia systemu ochrony ludności i obrony cywilnej
w ramach zadania inwestycyjnego
pn.: „Budowa obiektów ochrony cywilnej i ochrony ludności”

1. PRZEDMIOT INWESTYCJI

Projekt stałej organizacji ruchu dla zadania pn.: „Opracowanie dokumentacji projektowej dla przebudowy drogi dojazdowej zapewniającej dostęp do obiektu zbiorowej ochrony w Wielospecjalistycznym Szpitalu w Ostrowcu Świętokrzyskim oraz Szpitalnego Oddziału Ratunkowego w ramach wzmocnienia systemu ochrony ludności i obrony cywilnej w ramach zadania inwestycyjnego pn.: „Budowa obiektów ochrony cywilnej i ochrony ludności” opracowano w oparciu o umowę, zawartą pomiędzy IDEA PROJEKT S.J., a Powiatem Ostrowieckim.

Projekt opracowano w oparciu o:

- Podkłady sytuacyjno - wysokościowe w skali 1:500 wraz z niwelacją wysokościową terenu
- Ustawa z dnia 20 czerwca 1997 r. Prawo o ruchu drogowym (tj. Dz. U. z 2024 r., poz. 1251 z późn. zm.),
- Rozporządzenie Ministra Infrastruktury z dnia 23 września 2003 r. w sprawie szczegółowych warunków zarządzania ruchem na drogach oraz wykonywania nadzoru nad tym zarządzaniem (tj. Dz. U. z 2017 r., poz. 784),
- Rozporządzenie Ministrów Infrastruktury oraz Spraw Wewnętrznych i Administracji z dnia 31 lipca 2002 r. w sprawie znaków i sygnałów drogowych (tj. Dz. U. z 2019 r., poz. 2310 z późn. zm.),
- Rozporządzenie Ministra Infrastruktury z dnia 3 lipca 2003 r. w sprawie szczegółowych warunków technicznych dla znaków i sygnałów drogowych oraz urządzeń bezpieczeństwa

ruchu drogowego i warunków ich umieszczania na drogach (tj. Dz. U. z 2019 r., poz. 2311 z późn. zm. wraz z Załącznikami),

- Ustawa z dnia 21 marca 1985 r. o drogach publicznych (tj. Dz. U. z 2025 r., poz. 889),
- Ustawa z dnia 16 listopada 2006 r. o opłacie skarbowej (tj. Dz. U. z 2025 r., poz. 1154),
- Wizja lokalna w celu:
 - a) inwentaryzacji istniejącego oznakowania
 - b) zbadania możliwości dobrania odpowiedniej organizacji ruchu drogowego, ograniczającej do minimum skutki uciążliwości w ruchu kołowym.

2. ISTNIEJĄCY STAN ZAGOSPODAROWANIA

Przebudowa drogi dojazdowej zapewniającej dostęp do obiektu zbiorowej ochrony zlokalizowana jest na terenie Wielospecjalistycznego Szpitala w Ostrowcu Świętokrzyskim mieszczącego się przy ulicy Karola Szymanowskiego 11, miasto Ostrowiec Świętokrzyski, powiat ostrowiecki, województwo świętokrzyskie.

W chwili obecnej droga dojazdowa posiada nawierzchnię bitumiczną od 3,3m do 5,6m. Dojazd do budynków zapewniają istniejące zjazdy o konstrukcji bitumicznej.

Odwodnienie odbywa się poprzez istniejącą kanalizację deszczową.

W pasie drogowym występuje następująca infrastruktura techniczna nie związana z drogą:

- wodociąg,
- gazociąg,
- kanalizacja sanitarna,
- kanalizacja deszczowa,
- linia kablowa teletechniczna,
- linia napowietrzna teletechniczna,
- linia kablowa energetyczna,
- oświetlenie uliczne,
- sieć CO.

3. PROJEKTOWANE ZAGOSPODAROWANIE

Cel i zakres opracowania

Celem niniejszego opracowania jest określenie zakresu robót związanych z przebudową drogi dojazdowej zapewniającej dostęp do obiektu zbiorowej ochrony zlokalizowanej na terenie Wielospecjalistycznego Szpitala w Ostrowcu Świętokrzyskim mieszczącego się przy ulicy Karola Szymanowskiego 11, miasto Ostrowiec Świętokrzyski, powiat ostrowiecki, województwo świętokrzyskie.

W zakresie w/w inwestycji zostaną wykonane następujące roboty:

- Roboty drogowe:
 - przebudowa drogi dojazdowej,
 - remont dróg manewrowych,
 - remont stanowisk postojowych,
 - przebudowa chodnika,
 - wykonanie obsiewu trawą.
- Rozbiórki elementów konstrukcyjnych pasa drogowego i ogrodzeń.

Parametry techniczne projektowanej drogi dojazdowej

- Droga wewnętrzna,
- Kategoria ruchu – KR2 – KR3,
- Szerokość jezdni drogi wewnętrznej 5,5m – 6,0m,
- Szerokość dróg manewrowych 5,0m – 6,0m,
- Szerokość chodnika 1,65m – 2,50m,
- Stanowiska postojowe,
- Zjazdy zwykłe.

Projekt zagospodarowania terenu

Przebudowa drogi dojazdowej zapewniającej dostęp do obiektu zbiorowej ochrony zlokalizowana jest na terenie Wielospecjalistycznego Szpitala w Ostrowcu Świętokrzyskim mieszczącego się przy ulicy Karola Szymanowskiego 11, miasto Ostrowiec Świętokrzyski, powiat ostrowiecki, województwo świętokrzyskie.

W ramach inwestycji projektuje się przebudowę drogi dojazdowej o nawierzchni bitumicznej szerokości od 5,50m do 6,00m. Odcinkowo zaprojektowano chodniki szerokości

1,65m – 2,50m zlokalizowane przy krawędzi jezdni.

Na przedmiotowej inwestycji projektuje się remont 223 stanowisk postojowych dla samochodów osobowych (2,5x5,0m) oraz remont 10 stanowisk postojowych dla osób niepełnosprawnych (3,6x5,0m). W celu zachowania komunikacji remontowanych stanowisk postojowych z przebudowywaną drogą dojazdową projektuje się remont dróg manewrowych szerokości 5,5m – 6,0m.

W miejscach istniejących zjazdów do budynków projektuje się remont nawierzchni zjazdów zwykłych szerokości 3,4m – 6,5m. Na przecięciu zjazdu z krawędzią jezdni zastosowano skosy najazdowe 1,5:1,5 oraz łuki poziome $R=1,0m - 6,0m$.

4. Projektowana organizacja ruchu

Omawiany odcinek leży w obszarze zabudowanym. Projektowaną organizację ruchu, tj. oznakowanie pionowe i oznakowanie poziome przedstawiono na rysunku w skali 1:500 o numerze 2.

5. Przewidywany termin wprowadzenia stałej organizacji ruchu

Planowany termin wprowadzenia nowej organizacji ruchu do 31.12.2031 r.

6. Oznakowanie pionowe

Zaprojektowano oznakowanie pionowe w celu dostosowania do obowiązujących przepisów. Ustawienie nowo zaprojektowanych znaków należy wykonać zgodnie z wymaganymi parametrami technicznymi (wysokość zawieszenia, kąt odchylenia, szerokość skrajni itp. zgodnie z przepisami zawartymi w/w aktach prawnych).

Znaki zlokalizowane na terenie inwestycji winny być z kategorii znaków o małej wielkości, (za wyjątkiem znaków A-7 które winny być z kategorii znaków o średniej wielkości) z zastosowaniem folii odblaskowych typu II.

7. Oznakowanie poziome

Zaprojektowano oznakowanie poziome wyznaczające miejsca parkingowe dla osób niepełnosprawnych. Oznakowanie poziome zostanie wykonane jako grubowarstwowe strukturalne termoplastyczne lub chemoutwardzalne z zachowaniem gr. min. 3 mm, funkcja widoczności TYPU II. Oznakowanie to należy wykonać zgodnie z w/w aktami prawnymi.

8. Elementy bezpieczeństwa ruchu

W rejonie projektowanego muru oporowego zaprojektowano bariery sprężyste wyposażone w poręcz dla pieszych zgodnie z rys. 2 „Plansza oznakowania”.

Projektował:

Sebastian Zatorski

nr upr. SWK/0143/POOD/09

KARTA UZGODNIENÍ

ORIENTACJA

SKALA 1:25 000



RYS. 1

woj. świętokrzyskie
powiat: ostrowiecki
j.ewid.: 260701_1 Ostrowiec Świętokrzyski
obręb: 0010 OBREB 10, 0012 OBREB 12
działki: według zakresu

MAPA SYTUACYJNO-WYSOKOŚCIOWA
DO CELÓW PROJEKTOWYCH
SKALA 1:500

Niniejszą mapę wykonano na podstawie numerycznej mapy zasadniczej w układzie "2000" pozyskanej z P.O.D.G. i K. w Ostrowcu Świętokrzyskim oraz pomiaru w terenie dnia 17.06.2026 r.
Mapa aktualna w granicach lokalizacji oznaczonej linią koloru czerwonego. Na aktualizowanym terenie uzgodnienia z narad koordynacji naniesiono linią przerywaną.
Granice nieruchomości przyjęto z ewidencji gruntów i budynków.
Mapa wykonana bez ustalenia obciążeń służebnościami gruntowymi.

Nie wyklucza się istnienia w terenie innych nie wykazanych na niniejszej mapie urządzeń podziemnych, które nie były zgłoszone do inwentaryzacji lub o których brak jest informacji w P.O.D.G.K.

Układ odniesienia: "2000" pas 7
wys. PL-EVRF2007-NH
Wykonawca: GEOPUNKT Usługi Geodezyjne Damian Dzwonek
Kier. robót: mgr inż. Damian Dzwonek nr upr. zaw. 21466
data: 09.07.2026 r.

GK-III.6640.747.2026

GEOPUNKT
Usługi Geodezyjne
Damian Dzwonek
25-714 Kielce, ul. Podkaszowa 103B/15
tel. 603 955 755 NIP 959-164-36-50


GEODETA UPRAWNIONY
Damian Dzwonek
mgr inż. Damian Dzwonek
Upr. GUGIK Nr 21466

Oświadczam, że operat techniczny z wykonania pracy geodezyjnej zgłoszonej w dniu 05.05.2026r., pod nr GK-III.6640.747.2026 przez firmę GEOPUNKT Usługi Geodezyjne Damian Dzwonek, której kierownikiem prac był Damian Dzwonek, nr uprawnień zawodowych 21466, został pozytywnie zweryfikowany dnia r. protokoł nr GK-III.6640.747.2026 przez Ośrodek Dokumentacji Geodezyjnej i Kartograficznej Starostwa Powiatowego w Ostrowcu Świętokrzyskim.

Jestem świadomy odpowiedzialności karnej za złożenie fałszywego oświadczenia.

GEODETA UPRAWNIONY
Damian Dzwonek
mgr inż. Damian Dzwonek
Upr. GUGIK Nr 21466

PLANSZA OZNAKOWANIA
OPRACOWANIE DOKUMENTACJI PROJEKTOWEJ DLA PRZEBUDOWY DROGI DOJAZDOWEJ ZAPEWNIĄCEJ DOSTĘP DO OBIEKTU ZBIOROWEJ OCHRONY W WIELOSPECJALISTYCZNYM SZPITALU W OSTROWCU ŚWIEŹOKRZYSKIM ORAZ SZPITALNEGO ODDZIAŁU RATUNKOWEGO W RAMACH WZMOCNIENIA SYSTEMU OCHRONY LUDNOŚCI I OBRONY CYWILNEJ W RAMACH ZADANIA INWESTYCYJNEGO PN.: „BUDOWA OBIEKTÓW OCHRONY CYWILNEJ I OCHRONY LUDNOŚCI”

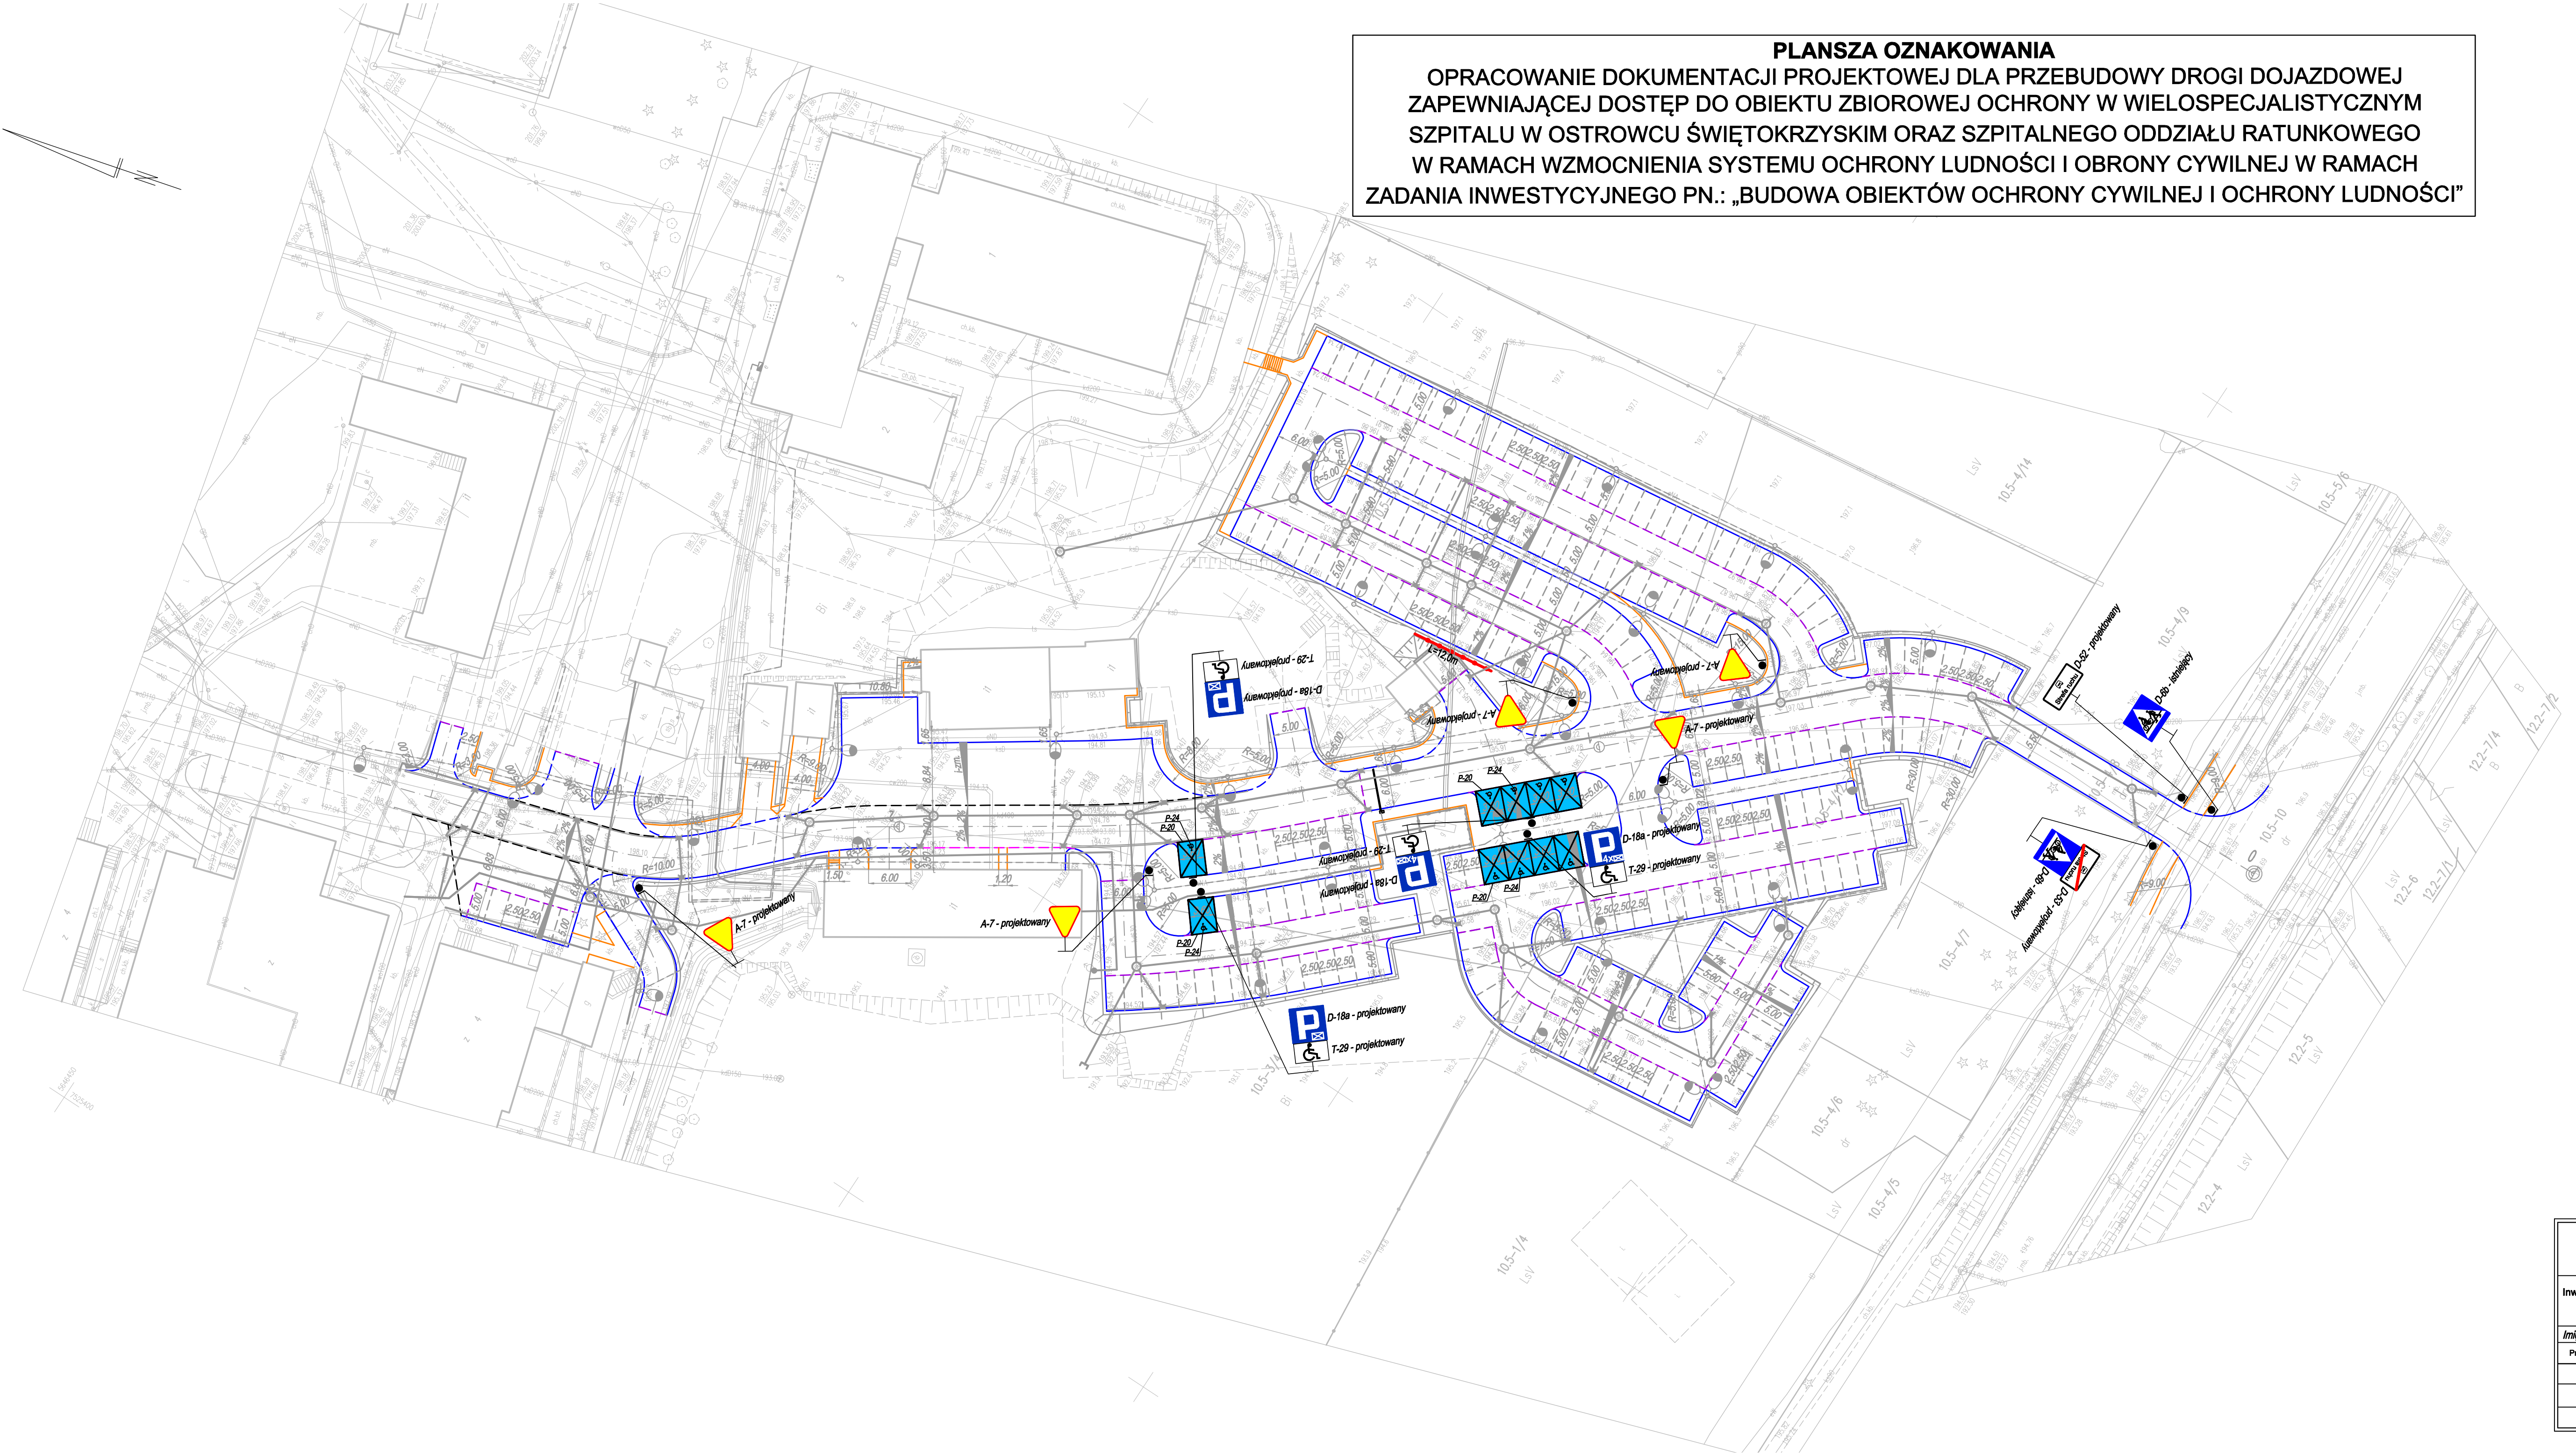

- LEGENDA:
- BRANŻA DROGOWA:
- osł. proj. drogi
 - proj. krawężnik betonowy 15x30x100cm (h=12cm)
 - proj. krawężnik betonowy 15x30x100cm (h=4cm)
 - proj. krawężnik betonowy 15x30x100cm (h=6cm)
 - proj. opornik betonowy (h=6cm)
 - proj. krawężnik jezdni
 - proj. wydzielenie stanowisk postojowych kostką innego koloru
 - proj. obrzeże BcD
 - proj. pobocze
 - projektowane ogrodzenie stacji redukcji ciśnienia gazu
 - proj. mur oporowy
 - proj. osek z kostki betonowej
- BRANŻA ELEKTRYCZNA:
- proj. słup z oprawą
 - proj. linia obwodowa
- BRANŻA SANITARNA:
- proj. kanał deszczowy
 - proj. wpust uliczny DN500mm z przykanalikiem z nr Ø200mm
 - proj. studnia kanalizacyjna deszczowej
 - proj. sieć wodociągowa
 - proj. hydrant przedpożarowy
 - proj. sieć gazowa
 - proj. bieżnikopięt
- proj. miejsce dla pojazdu osoby niepełnosprawnej
- proj. miejsce postojowe
- proj. oznakowanie pionowe
- istniejące oznakowanie pionowe
- proj. oznakowanie poziome

IDEA PROJEKT									
Kamil Rejka, Sebastian Zatorski Sp. J.									
NIP 657 292 87 46, REG 366646632, KRS: 0000848676									
25-008 Kielce, ul. Stanczka 1 lokal 207									
Tel. 510 954 100, 802 837 737									
Inwestor: Powiat Ostrowski ul. Iłżecka 37, 27-400 Ostrowiec Św.				OBJEKT: Opracowanie dokumentacji projektowej dla przebudowy drogi dojazdowej zapewniającej dostęp do obiektu zbiorowej ochrony w Wielospecjalistycznym Szpitalu w Ostrowcu Świętokrzyskim oraz Szpitalnego Oddziału Ratunkowego w ramach wzmocnienia systemu ochrony ludności i obrony cywilnej w ramach zadania inwestycyjnego pn.: „Budowa obiektów ochrony cywilnej i ochrony ludności”					
Imię i Nazwisko		Nr upraw. Specjalność	PODPIS	DATA		STADIUM: P.S.O.R.		SKALA	
mgr inż. Sebastian Zatorski		SWK/150/16 PODOPIS drogowca	07.26			BRANŻA: Drogi		1:500	
PRZEDMIOT RYSUNKU:						NR RYS.			
PLANSZA OZNAKOWANIA						2			