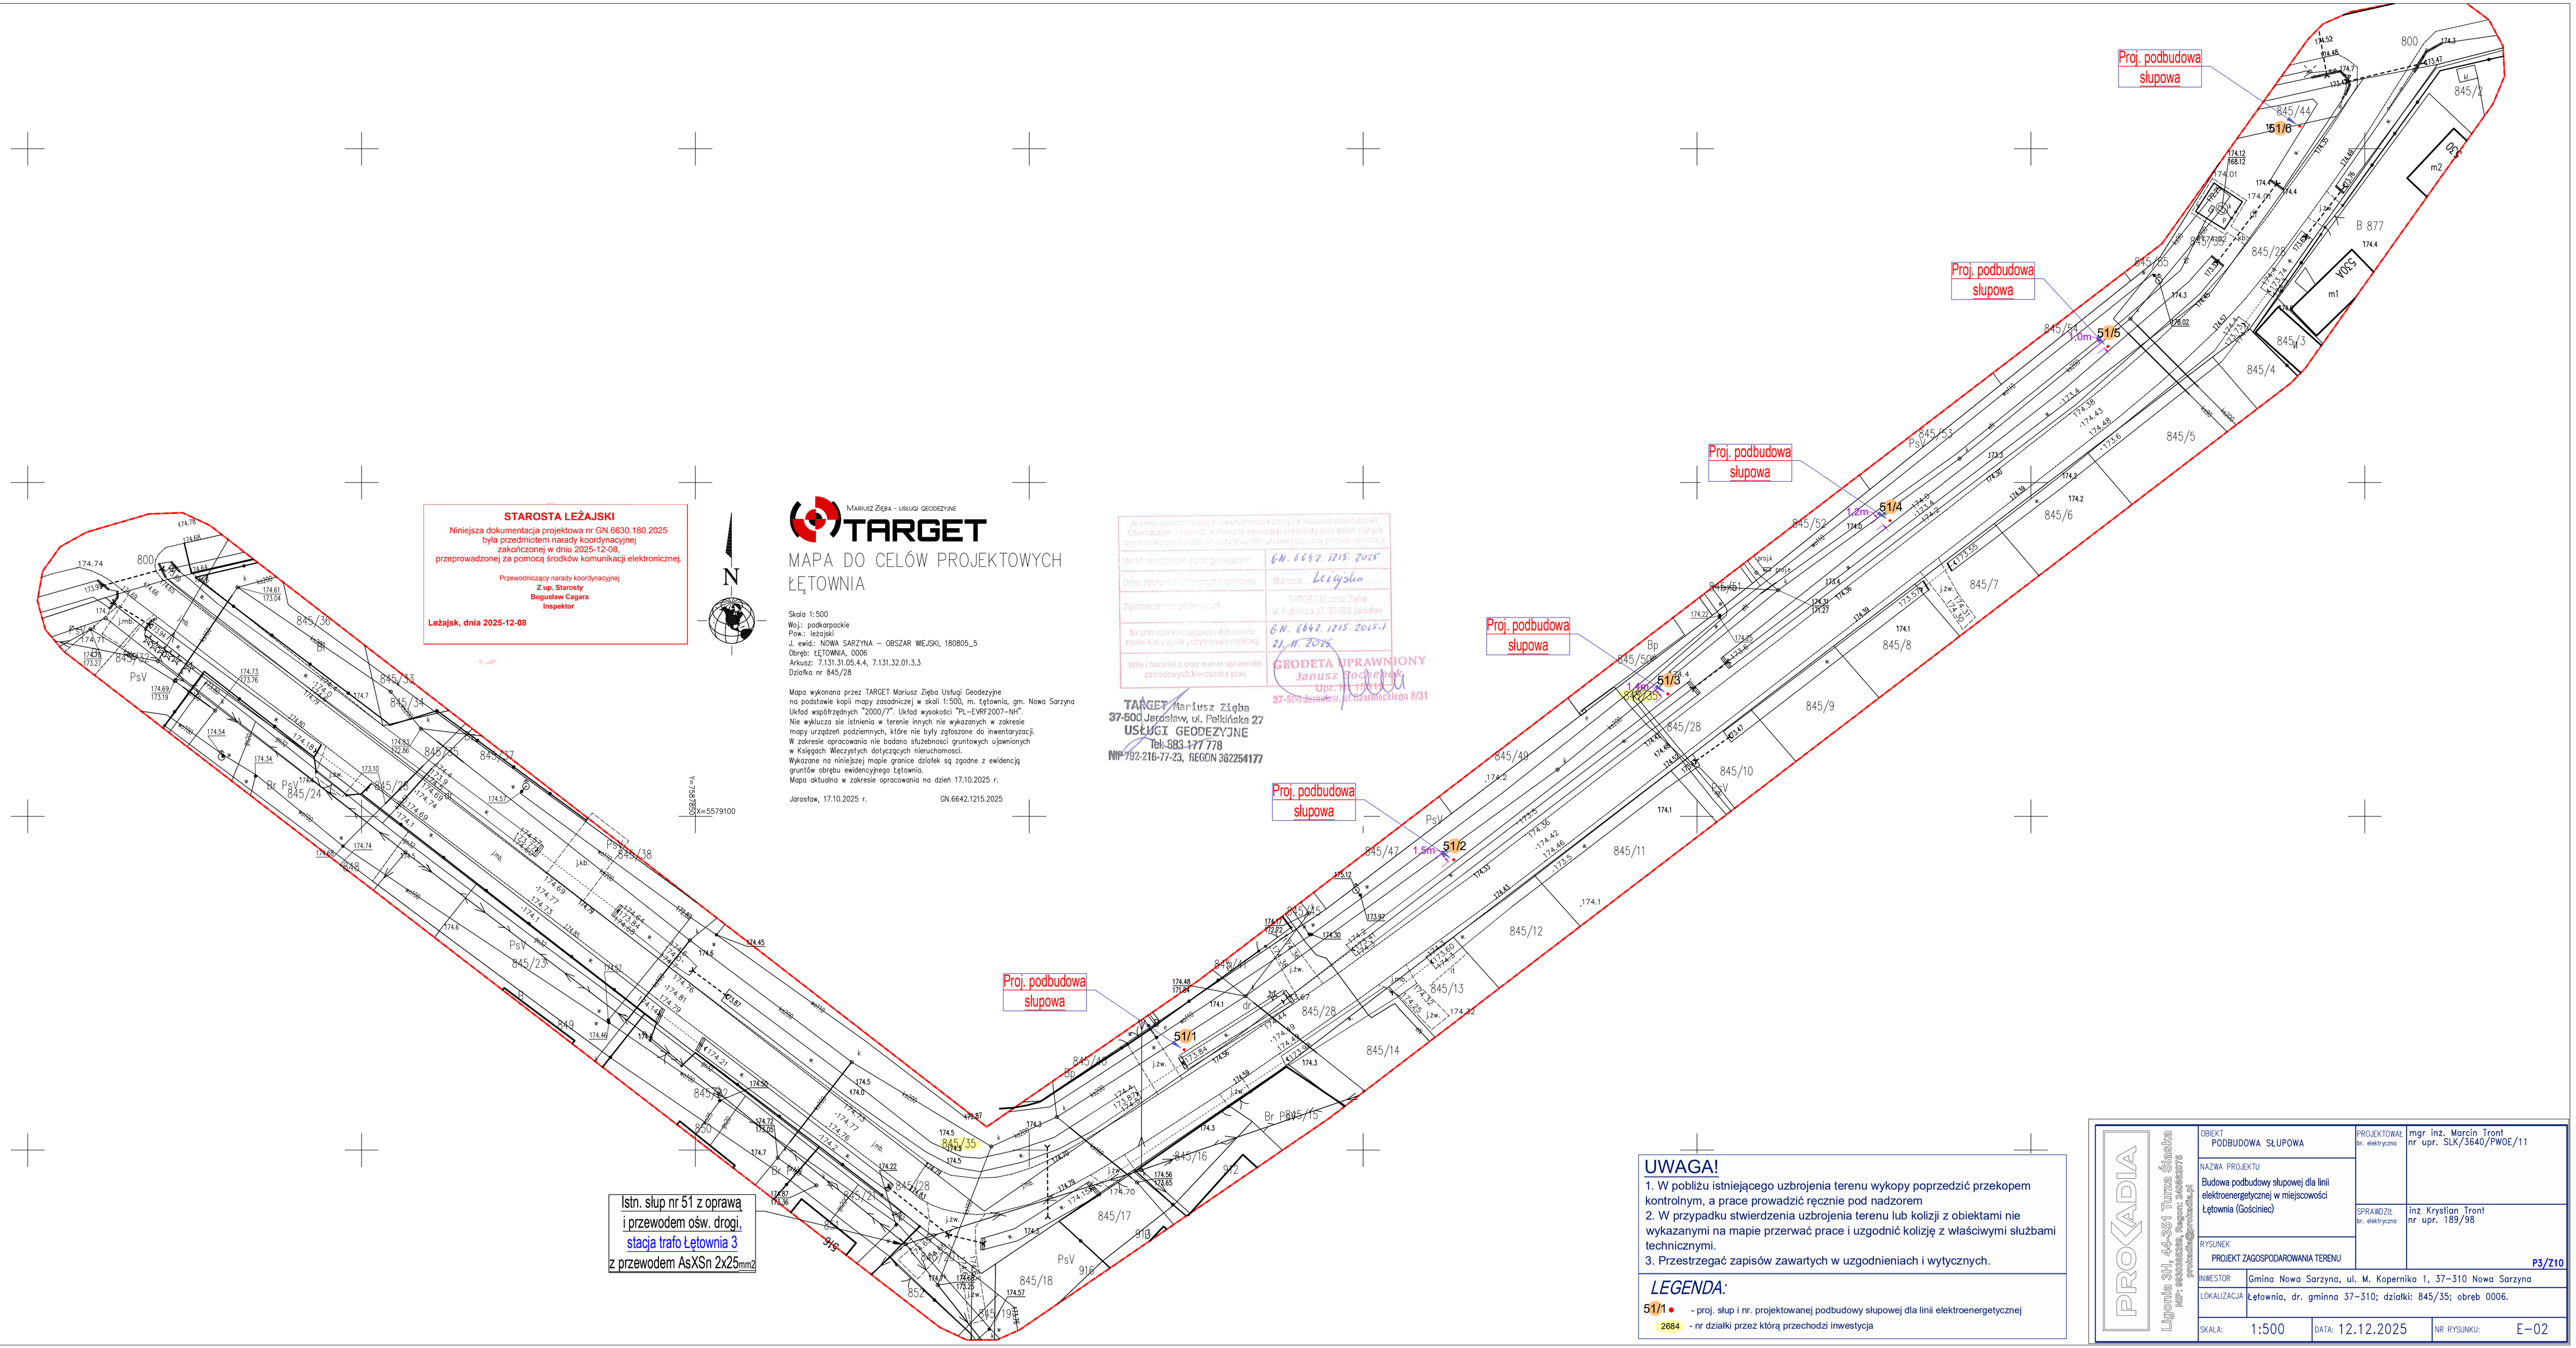

STAROSTA LEŻAJSKI

Niniejsza dokumentacja projektowa nr GN.6630.180.2025
była przedmiotem narady koordynacyjnej
zakończonej w dniu 2025-12-08,
przeprowadzonej za pomocą środków komunikacji elektronicznej.

Przewodniczący narady koordynacyjnej
Z up. Starosty
Bogusław Cagara
Inspektor

Leżajsk, dnia 2025-12-08

MARIUSZ ZIĘBA - USŁUGI GEODEZYJNE
TARGET

MAPA DO CELÓW PROJEKTOWYCH
ŁĘTOWNIA

Skala 1:500
Woj.: podkarpackie
Pow.: leżajski
J. ewid.: NOWA SARZYNA – OBSZAR WIEJSKI, 180805_5
Obręb: ŁĘTOWNIA, 0006
Arkusz: 7.131.31.05.4.4, 7.131.32.01.3.3
Działka nr 845/28

Mapa wykonana przez TARGET Mariusz Zięba Usługi Geodezyjne
na podstawie kopii mapy zasadniczej w skali 1:500, m. Łętownia, gm. Nowa Sarzyna
Układ współrzędnych "2000/7". Układ wysokości "PL-EVRF2007-NH".
Nie wyklucza się istnienia w terenie innych nie wykazanych w zakresie
mapy urządzeń podziemnych, które nie były zgłoszone do inwentaryzacji.
W zakresie opracowania nie badano służebności gruntowych ujawnionych
w Księgach Wieczystych dotyczących nieruchomości.
Wykazane na niniejszej mapie granice działek są zgodne z ewidencją
gruntów obrębu ewidencyjnego Łętownia.
Mapa aktualna w zakresie opracowania na dzień 17.10.2025 r.

Jarosław, 17.10.2025 r. GN.6642.1215.2025

Jasienia zawodowego mapa o następującej treści ZA ZGODNOŚĆ Z OPRYGINAŁEM
Oświadczam, że wykonałem/ wykonałam zamieszczoną/ zamieszczoną pracę geodezyjną
w ramach zgłoszenia prac geodezyjnych pod numerem ewidencyjnym
Identyfikator/numer wpisu geodezyjnego: GN. 6642.1215.2025
Organ zgłoszenia: Starosta Leżajska
Wykonawca: TARGET Mariusz Zięba ul. Żołnierza AK 37-500 Jarosław
Nr oraz data mapy zasadniczej, dokumentu zawierającego wynik przyjętej/ zaewidencjonowanej: GN. 6642.1215.2025-1 21.11.2025
Imię i nazwisko oraz numer uprawnień zawodowych kierownika prac: GEODETA UPRAWNIONY Janusz Bochenek Upr. 111 37-500 Jarosław ul. Szarlińskiego 8/31

TARGET Mariusz Zięba
37-500 Jarosław, ul. Pełkińska 27
USŁUGI GEODEZYJNE
tel: 583 177 778
NIP 792-216-77-23, REGON 382254177

UWAGA!

1. W pobliżu istniejącego uzbrojenia terenu wykopy poprzedzić przekopem kontrolnym, a prace prowadzić ręcznie pod nadzorem
2. W przypadku stwierdzenia uzbrojenia terenu lub kolizji z obiektami nie wykazanymi na mapie przerwać prace i uzgodnić kolizję z właściwymi służbami technicznymi.
3. Przestrzegać zapisów zawartych w uzgodnieniach i wytycznych.

LEGENDA:

51/1 ● - proj. słup i nr. projektowanej podbudowy słupowej dla linii elektroenergetycznej
2684 - nr działki przez którą przechodzi inwestycja

PROKADIA
Ligonia 3/1, 44-361 Tłumaczyce
NIP: 6550054266, Regon: 240660778
prokadia@prokadia.pl

OBIEKT: PODBUDOWA SŁUPOWA		PROJEKTOWAŁ br. elektryczna	mgr inż. Marcin Tront nr upr. SLK/3640/PWOE/11
NAZWA PROJEKTU: Budowa podbudowy słupowej dla linii elektroenergetycznej w miejscowości Łętownia (Gościniec)		SPRAWDZIŁ br. elektryczna	inż Krystian Tront nr upr. 189/98
RYSUNEK: PROJEKT ZAGOSPODAROWANIA TERENU			P3/Z10
INWESTOR	Gmina Nowa Sarzyna, ul. M. Kopernika 1, 37-310 Nowa Sarzyna		
LOKALIZACJA	Łętownia, dr. gminna 37-310; działki: 845/35; obręb 0006.		
SKALA: 1:500	DATA: 12.12.2025	NR RYSUNKU:	E-02