MARIUSZ ZIĘBA - USŁUGI GEODEZYJNE

TARGET

MAPA DO CELÓW PROJEKTOWYCH
NOWA SARZYNA

Skala 1:500
Woj.: podkarpackie
Pow.: leżajski
J. ewid.: NOWA SARZYNA, 180805_4
Obręb: NOWA SARZYNA, 0007
Arkusz: 7.131.32.20.2.4, 7.131.33.16.1.3
Działka nr 1949/1

Mapa wykonana przez TARGET Mariusz Zięba Usługi Geodezyjne na podstawie kopii mapy zasadniczej w skali 1:500, m. Nowa Sarzyna, gm. Nowa Sarzyna
Układ współrzędnych "2000/7". Układ wysokości "PL-EVRF2007-NH".
Nie wyklucza się istnienia w terenie innych nie wykazanych w zakresie mapy urządzeń podziemnych, które nie były zgłoszone do inwentaryzacji.
W zakresie opracowania nie badano służebności gruntowych ujawnionych w Księgach Wieczystych dotyczących nieruchomości.
Wykazane na niniejszej mapie granice działek są zgodne z ewidencją gruntów obrębu ewidencyjnego Nowa Sarzyna.
Mapa aktualna w zakresie opracowania na dzień 18.08.2025 r.

Jarosław, 14.10.2025 r.

GN.6642.1176.2025

7596000
5576700

N

Jestem świadomy odpowiedzialności karnej za złożenie oświadczenia.
Oświadczam, że operat techniczny zawierający rezultaty prac geodezyjnych w wyniku których powstał operat techniczny powinien być przyjęty

Identyfikator zgłoszenia prac geodezyjnych	GN. 6642. 1176. 2025
Organ zgłoszenia, który otrzymał zgłoszenie	Starosta Leżajski
Wykonawca prac geodezyjnych	TARGET Mariusz Zięba ul. Pełkińska 27, 37-500 Jarosław
Nr oraz data sporządzenia dokumentu zawierający wynik pozytywnej weryfikacji	GN. 6642. 1176. 2025-2 03. 11. 2025
Imię i nazwisko oraz numer uprawnień zawodowych kierownika prac	GEODETA UPRAWNIONY Janusz Hołdyński Upr. Nr [illegible] 37-500 Jarosław, ul. [illegible]

TARGET Mariusz Zięba
37-500 Jarosław, ul. Pełkińska 27
USŁUGI GEODEZYJNE
Tel: 883 177 778
NIP 792-216-77-23, REGON 382254177

STAROSTA LEŻAJSKI
Niniejsza dokumentacja projektowa nr GN.6630.158.2025 była przedmiotem narady koordynacyjnej zakończonej w dniu 2025-11-24, przeprowadzonej za pomocą środków komunikacji elektronicznej.
Przewodniczący narady koordynacyjnej
Z up. Starosty
Bogusław Cagara
Inspektor
Leżajsk, dnia 2025-11-24

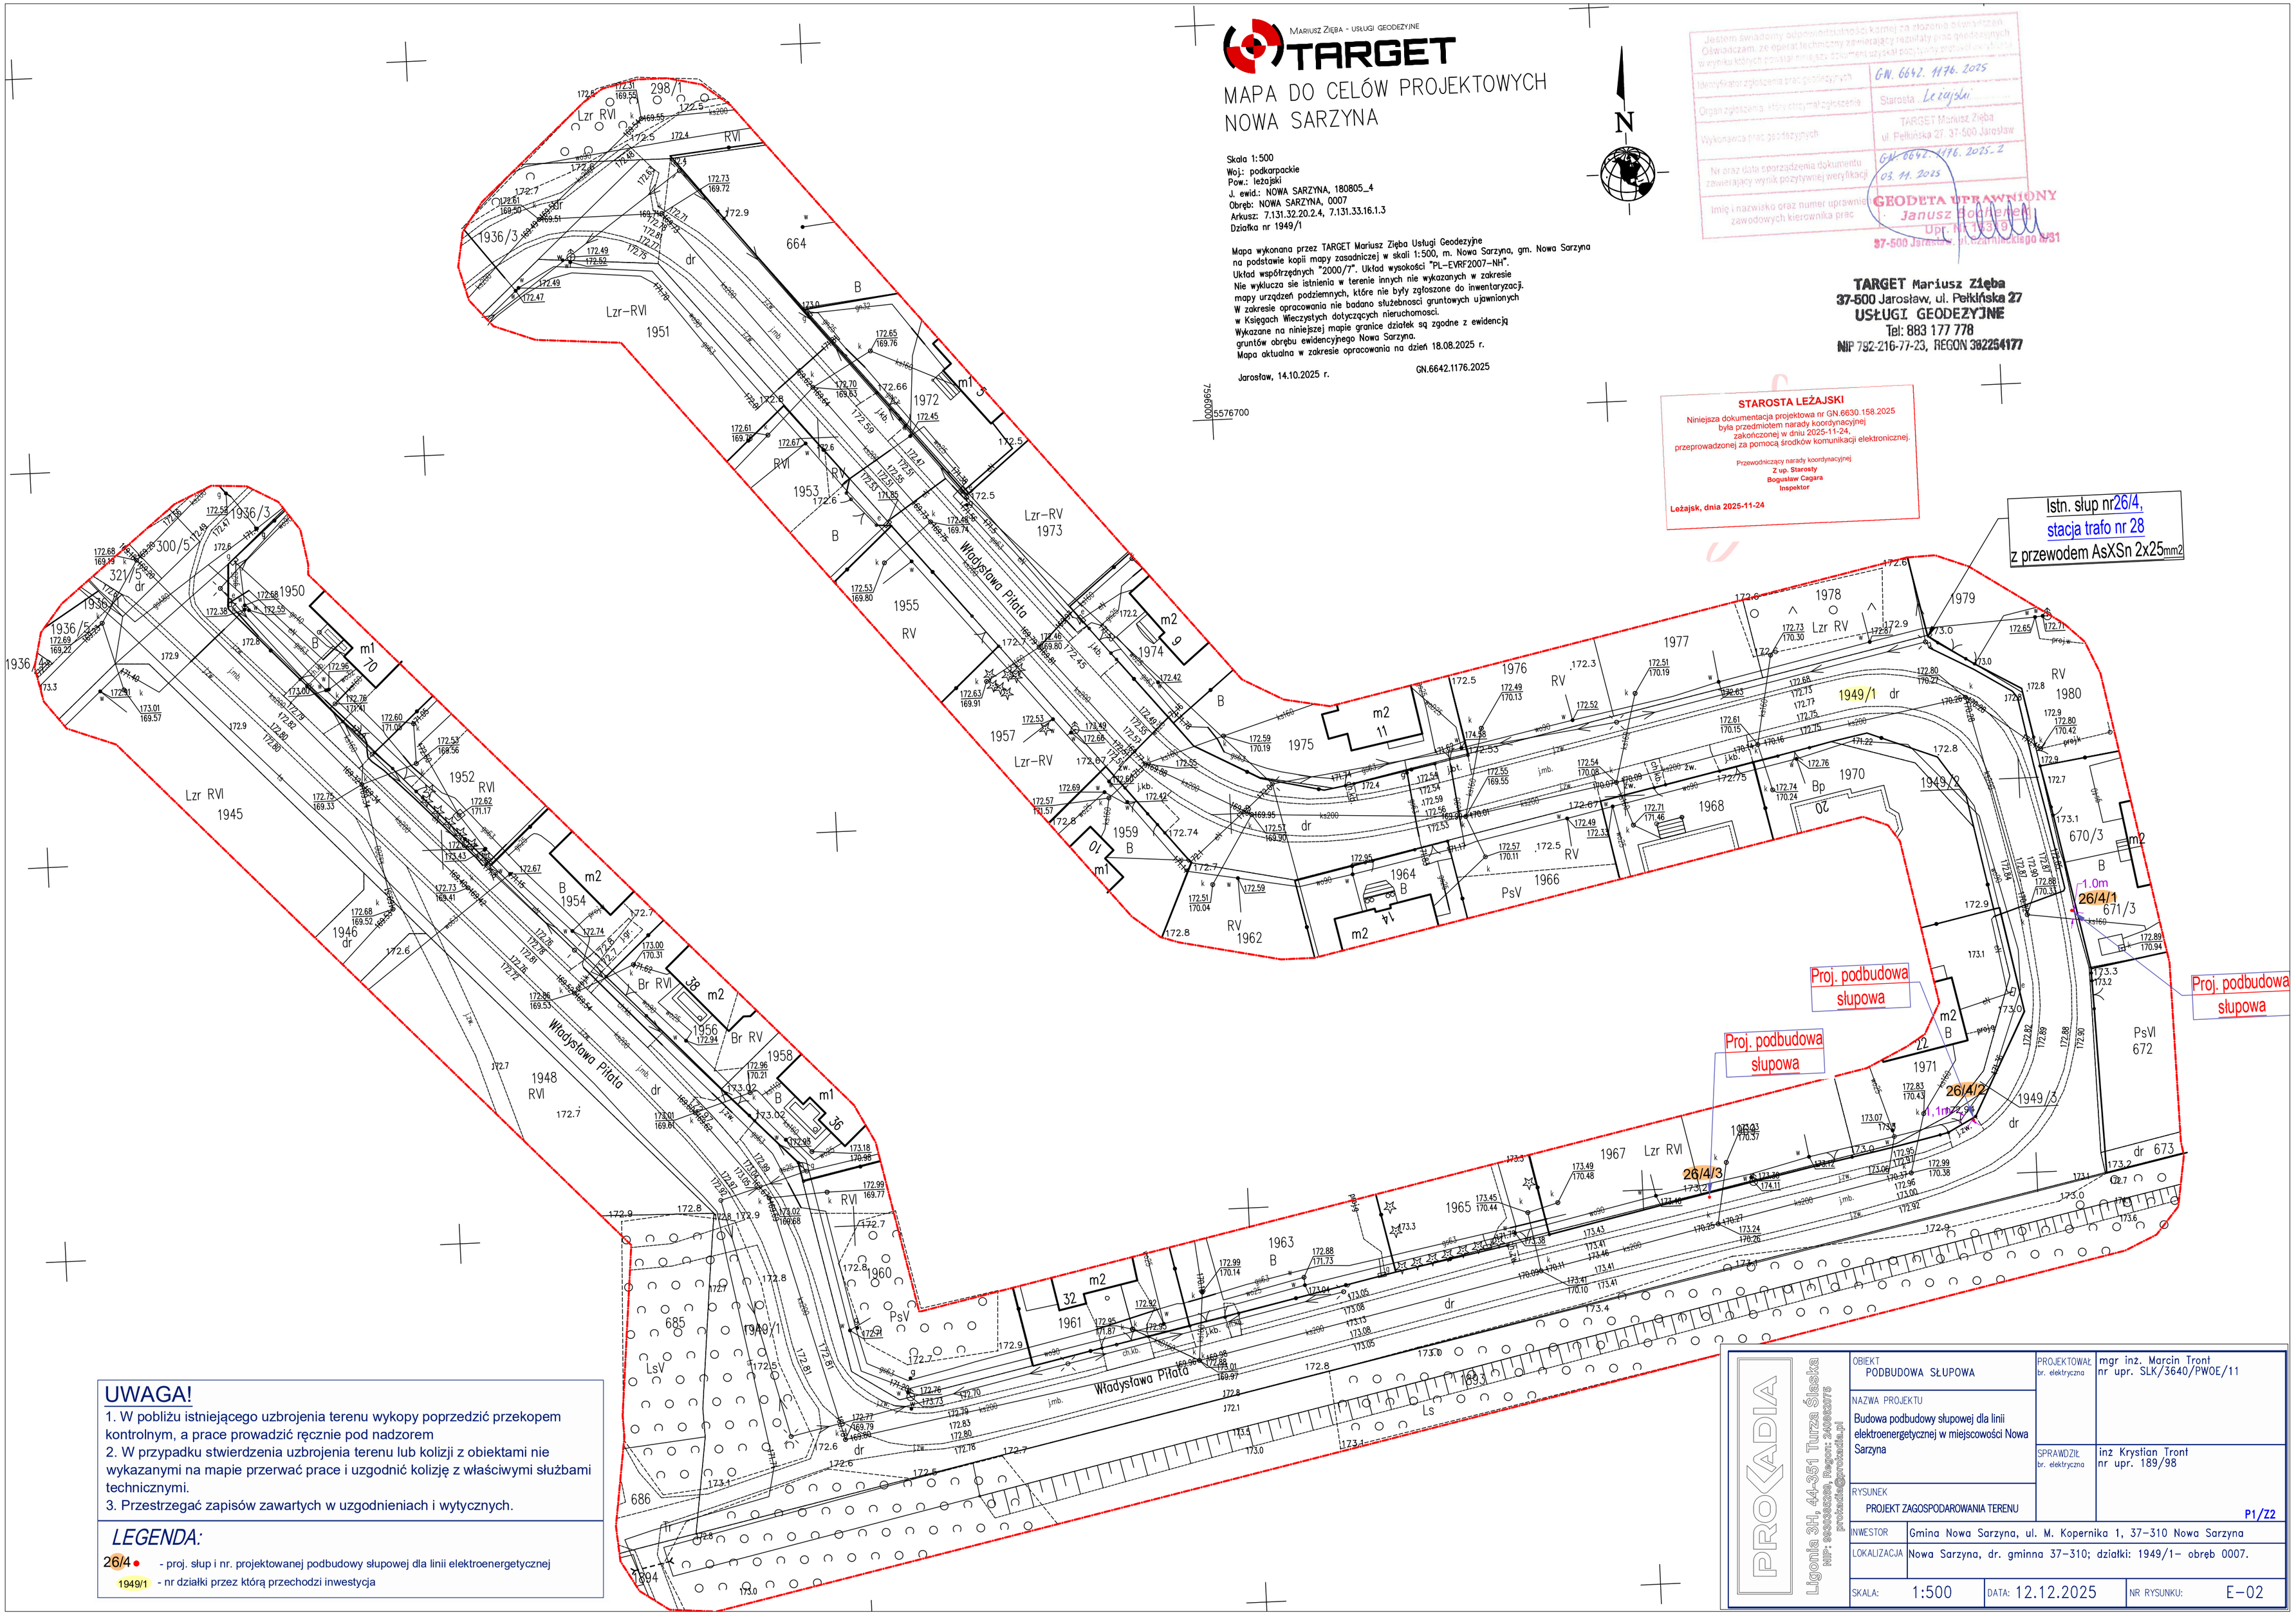

UWAGA!

1. W pobliżu istniejącego uzbrojenia terenu wykopy poprzedzić przekopem kontrolnym, a prace prowadzić ręcznie pod nadzorem
2. W przypadku stwierdzenia uzbrojenia terenu lub kolizji z obiektami nie wykazanymi na mapie przerwać prace i uzgodnić kolizję z właściwymi służbami technicznymi.
3. Przestrzegać zapisów zawartych w uzgodnieniach i wytycznych.

LEGENDA:

26/4 ● - proj. słup i nr. projektowanej podbudowy słupowej dla linii elektroenergetycznej

1949/1 - nr działki przez którą przechodzi inwestycja

PROKADIA
Ligonia 31, 44-351 Turza Śląska
NIP: [illegible], Regon: [illegible]
prokadia@prokadia.pl

OBIEKT: PODBUDOWA SŁUPOWA		PROJEKTOWAŁ br. elektryczna	mgr inż. Marcin Tront nr upr. SLK/3640/PWOE/11
NAZWA PROJEKTU: Budowa podbudowy słupowej dla linii elektroenergetycznej w miejscowości Nowa Sarzyna		SPRAWDZIŁ br. elektryczna	inż Krystian Tront nr upr. 189/98
RYSUNEK: PROJEKT ZAGOSPODAROWANIA TERENU			P1/Z2
INWESTOR	Gmina Nowa Sarzyna, ul. M. Kopernika 1, 37-310 Nowa Sarzyna		
LOKALIZACJA	Nowa Sarzyna, dr. gminna 37-310; działki: 1949/1- obręb 0007.		
SKALA: 1:500	DATA: 12.12.2025	NR RYSUNKU:	E-02