


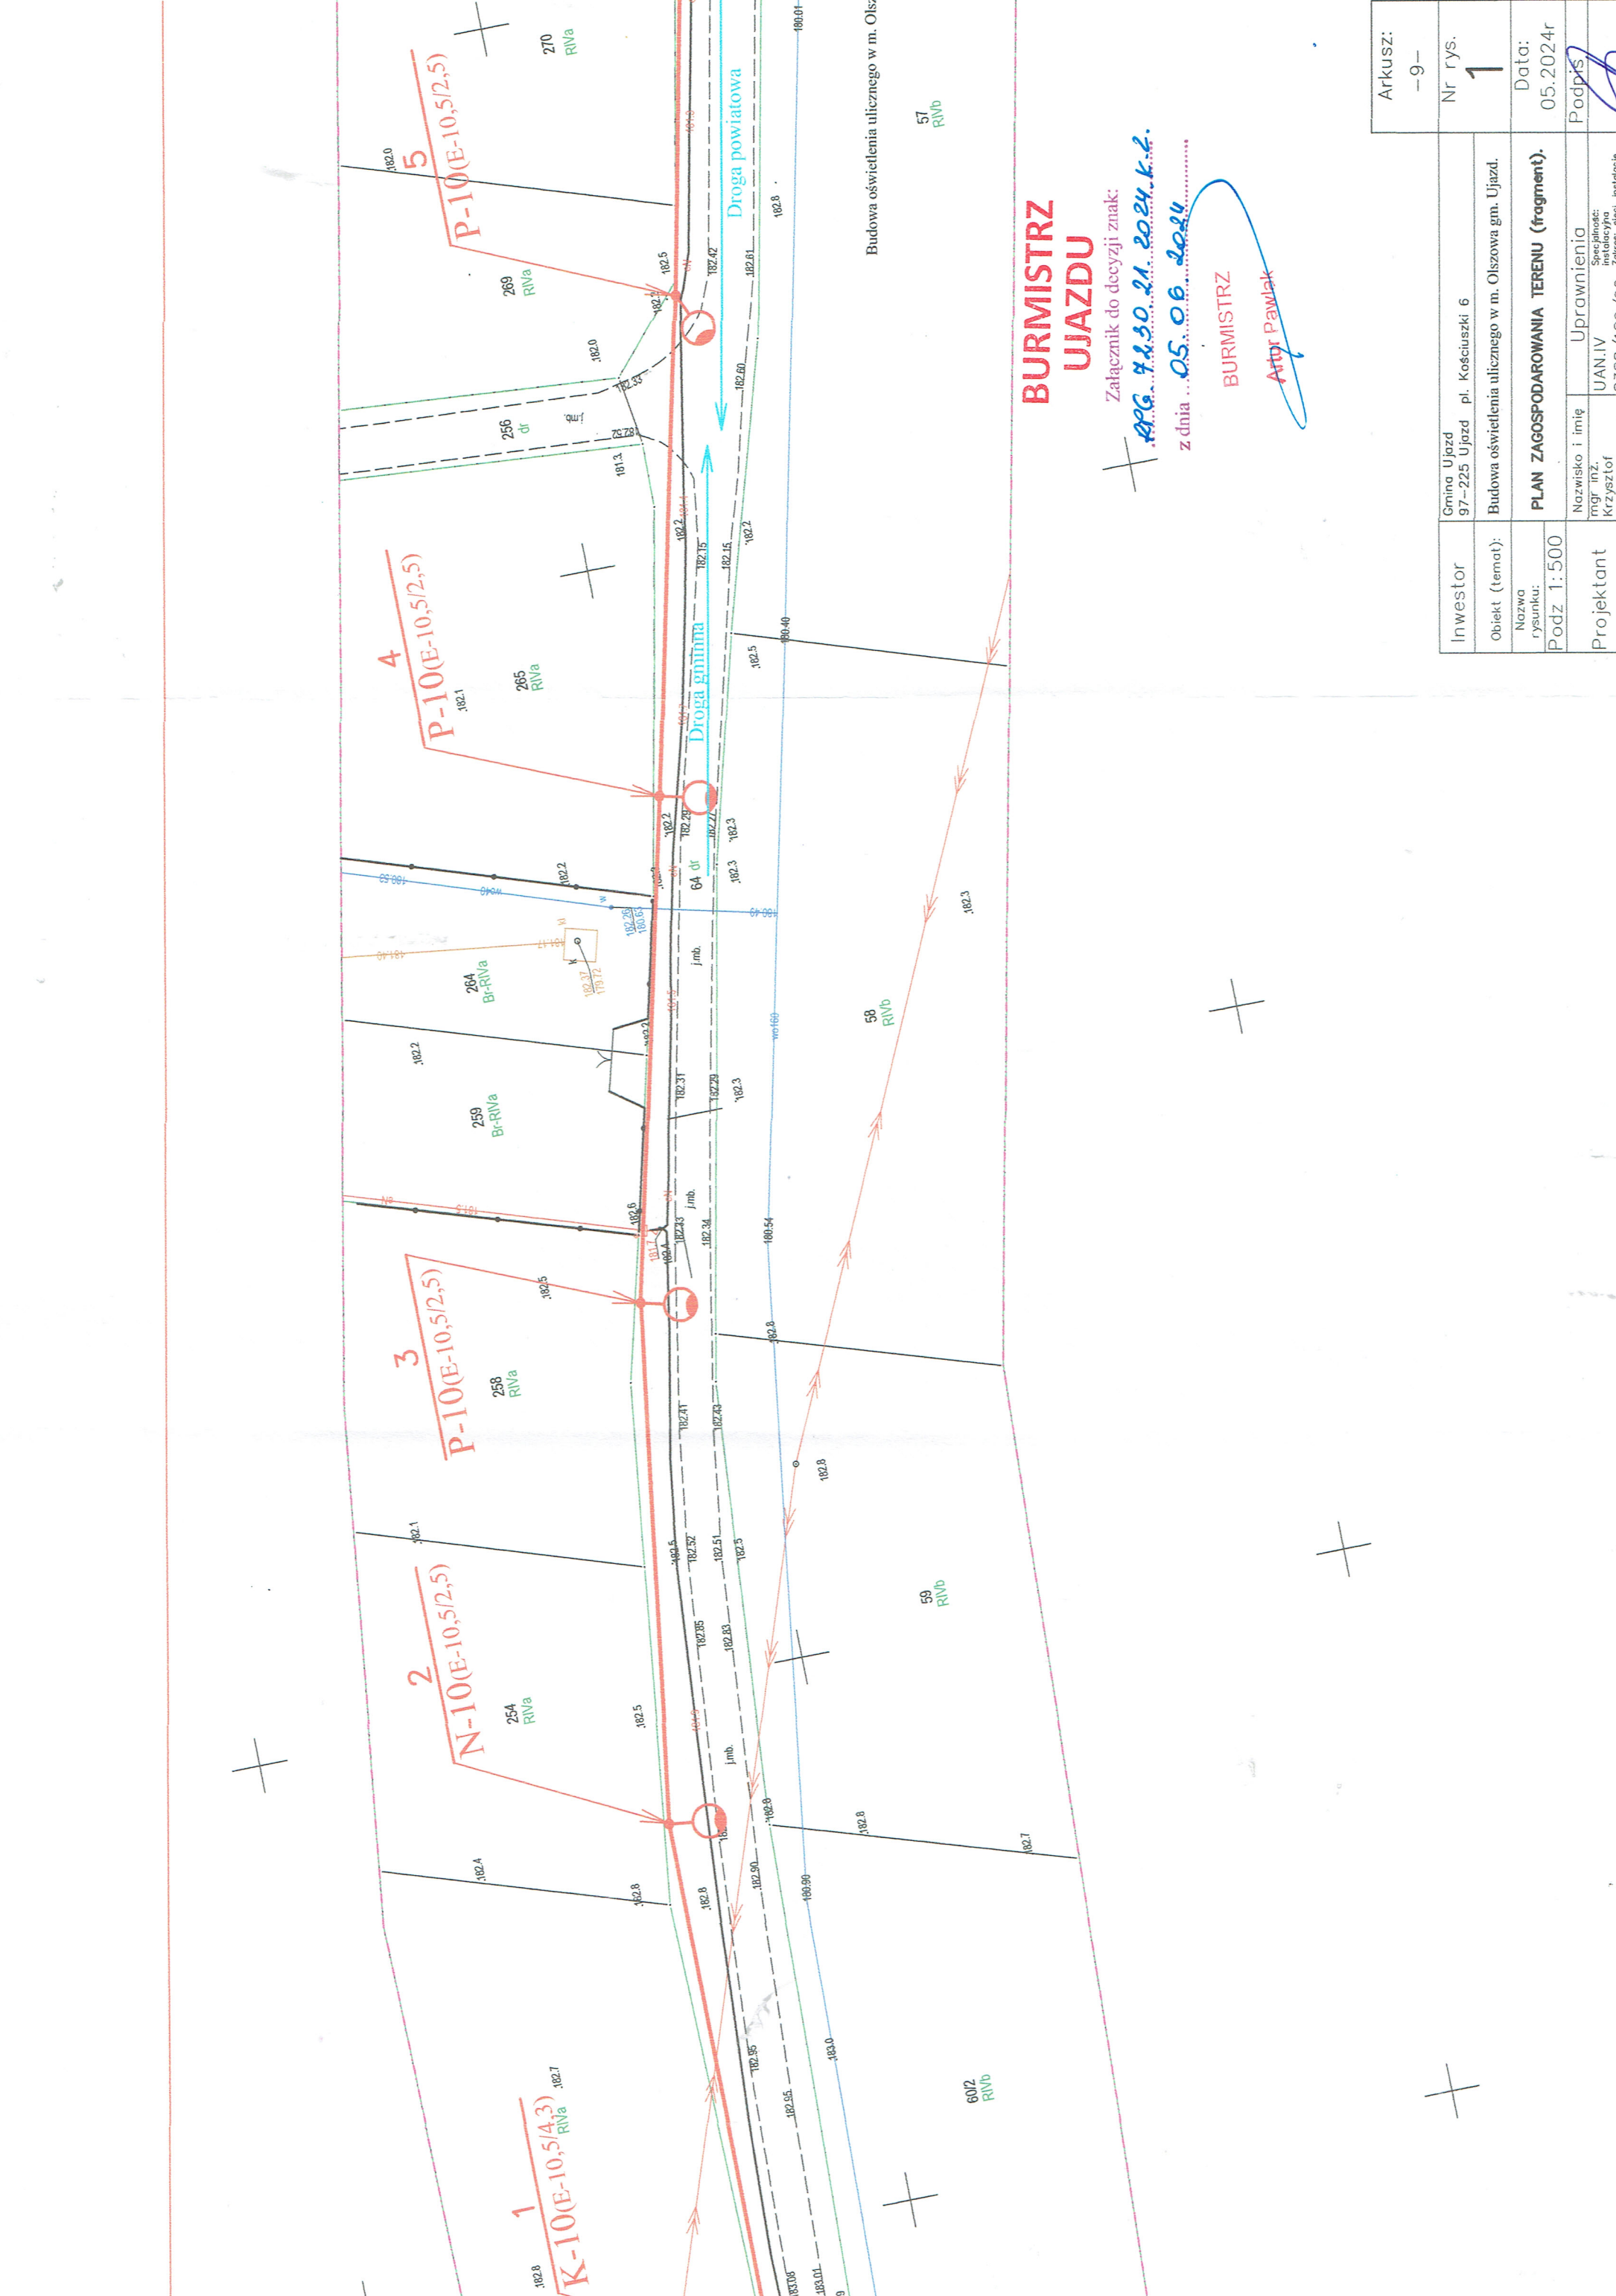

**BURMISTRZ
UJAZDU**

Załącznik do decyzji znak:
+ APG 4130 21 2024.K.2.
z dnia 05.06.2024

BURMISTRZ

Artur Pawlak

Investor	Gmina Ujazd 97-225 Ujazd pl. Kościuszk 6	Arkusz: -9-
Obiekt (temat):	Budowa oświetlenia ulicznego w m. Olszowa gm. Ujazd.	Nr rys. 1
Nazwa rysunku: Podz 1:500		Data: 05.2024r
Projektant	PLAN ZAGOSPODAROWANIA TERENU (fragment).	Podpis <i>[Signature]</i>
	Nazwisko i imię mgr inż. Krzysztof Popiołek	Stanowisko UAN.IV 8388/180/90 Zakres: sieci, instalacje i urządzenia elektr.