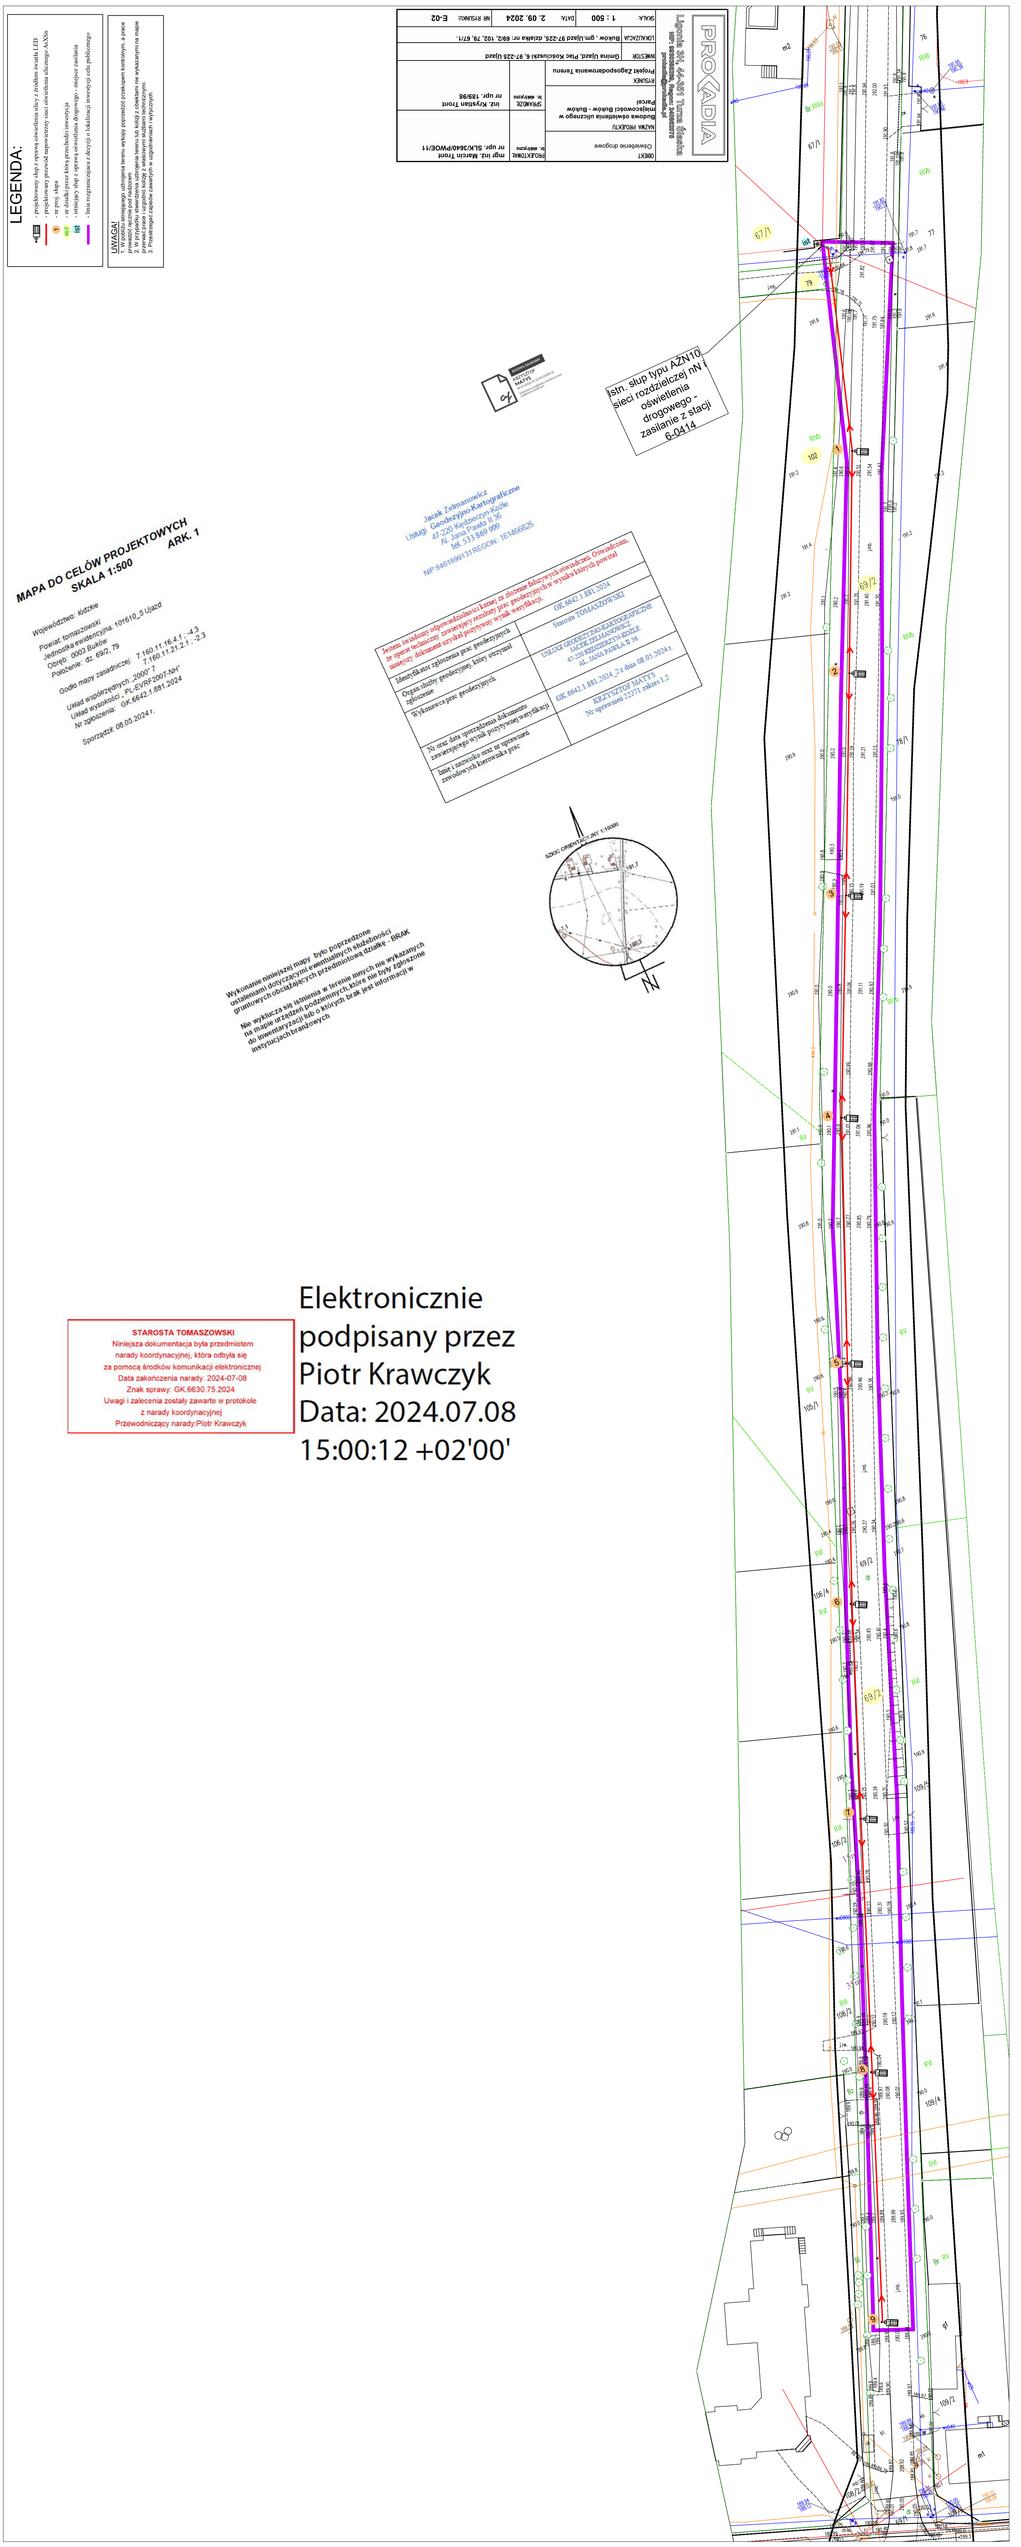
LEGENDA:
- projektowany słup z oprawą oświetlenia ulicy z źródłem światła LED
- projektowany przewód napowietrzny sieci oświetlenia ulicznego AASXS
- nr przy słupie
- istniejący słup z oprawą oświetlenia drogowego - miejsce zasilania
- linia rozgraniczająca z decyzją o lokalizacji inwestycji celu publicznego
UWAGA!
PROJEKTANT
MATYS
Projektowanie i nadzory
PROKADIA
OBIEKT
Oświetlenie drogowe
NAZWA PROJEKTU
PROJEKTANT
mgr inż. Marcin Trotnt
nr upr. SLK/3640/PWOE/11
SPRAWDZIŁ
inż. Krystian Trotnt
nr upr. 189/98
PROJEKTOWAŁ
mgr inż. Marcin Trotnt
nr upr. SLK/3640/PWOE/11
PROJEKT
Projekt Zagospodarowania Terenu
GMINA
MIEJSCOWOŚĆ
Bukowe , gm Ujazd 97-225, działka nr: 692/2, 102, 79, 67/1.
SKALA:
1 : 500
DATA:
2. 09. 2024
NR RYSUNKU
E-02
istn. słup typu AŻN10 sieci rozdzielczej nN \ oświetlenia drogowego - zasilanie z stacji 6-0414
Jacek Żelazowicz
Usługi Geodezyjno-Kartograficzne
47-220 Kędzierzyn-Koźle
Al. Jana Pawła II 26
tel. 531 889 999
NIP 6491699131 REGON: 161466825
Identyfikator zgłoszenia przez geodetę/przyrodnika
GK.6642.1.881.2024
Organ, który geodezyjnej kolizji otrzymał zgłoszenie
Starosta TOMASZOWSKI
Wykonawca prac geodezyjnych
USŁUGI GEODEZYJNO-KARTOGRAFICZNE
JACEK ŻELAZOWICZ
47-220 KĘDZIERZYN-KOŹLE
AL. JANA PAWŁA II 26
Nr daty sporządzenia dokumentu zawierającego wyniki przyjętego/weryfikacji
Imię i nazwisko oraz nr uprawnień zawodowych kierownika prac
Nr uprawnień 12271, zakres 1,3
SZKIC ORIENTACYJNY 1:10000
N
informacji w ewidencjach branżowych.
MAPA DO CELÓW PROJEKTOWYCH
SKALA 1:500
ARK. 1
Województwo: łódzkie
Powiat: tomaszowski
Obręb: 0003 Bukowe
Podgrupa: dz. 69/2, 79
Godło mapy zasadniczej: 7.160.11.16.4.1 - 4.3
7.160.11.21.2.1 - 2.3
Układ współrzędnych: „2000".T
Układ wysokości: PL-EVRF2007-NH"
Nr zgłoszenia: GK.6642.1.881.2024
Sporządził: 08.03.2024 r.
STAROSTA TOMASZOWSKI
Niniejsza dokumentacja była przedmiotem
narady koordynacyjnej, która odbyła się
za pomocą środków komunikacji elektronicznej
Data zakończenia narady: 2024-07-08
Znak sprawy: GK.6630.75.2024
Uwagi i zalecenia zostały zawarte w protokole
z narady koordynacyjnej
Przewodniczący narady:Piotr Krawczyk
Elektronicznie
podpisany przez
Piotr Krawczyk
Data: 2024.07.08
15:00:12 +02'00'