


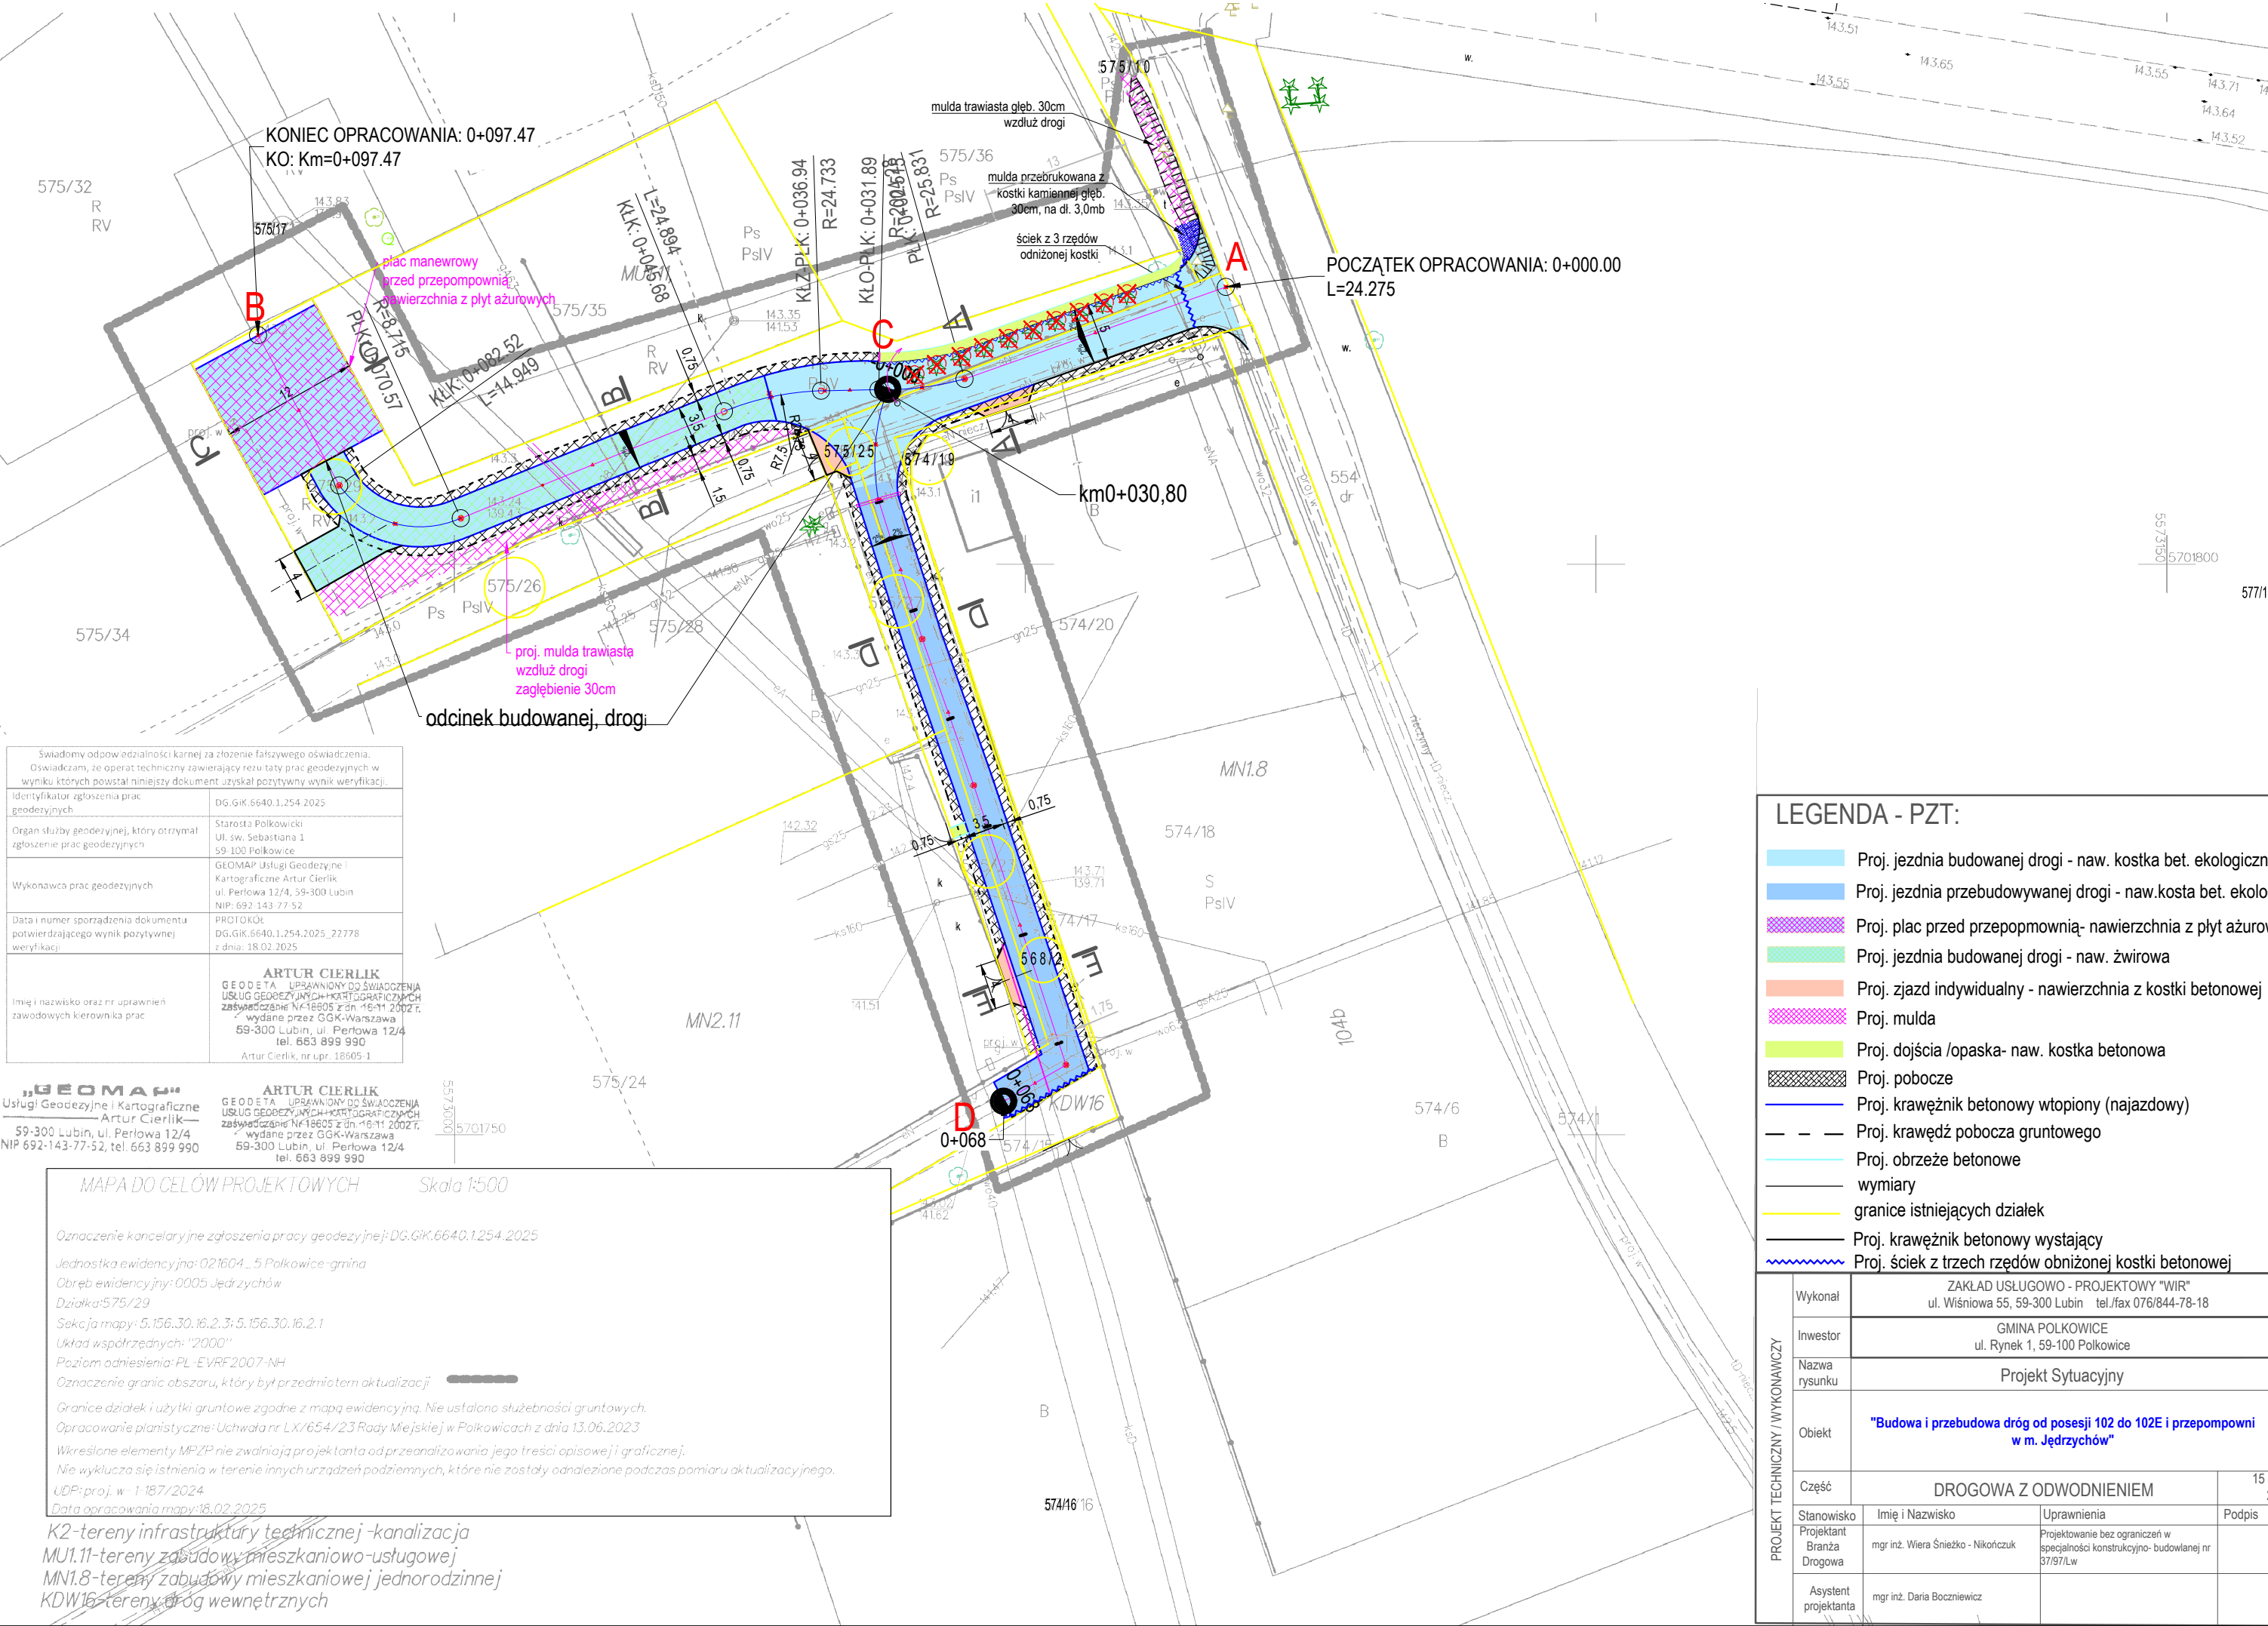

KONIEC OPRACOWANIA: 0+097.47
KO: Km=0+097.47

POCZĄTEK OPRACOWANIA: 0+000.00
L=24.275

Świadomy odpowiedzialności karnej za złożenie fałszywego oświadczenia. Oświadczam, że operat techniczny zawierający rezu taty prac geodezyjnych w wyniku których powstał niniejszy dokument uzyskał pozytywny wynik weryfikacji.	
Identyfikator zgłoszenia prac geodezyjnych	DG.GIK.6640.1.254.2025
Organ służby geodezyjnej, który otrzymał zgłoszenie prac geodezyjnych	Starosta Polkowicki Ul. św. Sebastiana 1 59-100 Polkowice
Wykonawca prac geodezyjnych	GEOMAP Usługi Geodezyjne i Kartograficzne Artur Cierlik ul. Perłowa 12/4, 59-300 Lubin NIP: 692-143-77-52
Data i numer sporządzenia dokumentu potwierdzającego wynik pozytywnej weryfikacji	PROTOKÓŁ DG.GIK.6640.1.254.2025_22778 z dnia: 18.02.2025
Imię i nazwisko oraz nr uprawnień zawodowych kierownika prac	ARTUR CIERLIK GEODETA - UPRAWNIONY DO ŚWIADCZENIA USŁUG GEODEZYJNYCH I KARTOGRAFICZNYCH zaświadczenie Nr 18605 z dn. 16.11.2002r. wydane przez GKG-Warszawa 59-300 Lubin, ul. Perłowa 12/4 tel. 663 899 990 Artur Cierlik, nr upr. 18605-1

„GEOMAP”
Usługi Geodezyjne i Kartograficzne
Artur Cierlik
59-300 Lubin, ul. Perłowa 12/4
NIP 692-143-77-52, tel. 663 899 990

ARTUR CIERLIK
GEODETA - UPRAWNIONY DO ŚWIADCZENIA
USŁUG GEODEZYJNYCH I KARTOGRAFICZNYCH
zaświadczenie Nr 18605 z dn. 16.11.2002r.
wydane przez GKG-Warszawa
59-300 Lubin, ul. Perłowa 12/4
tel. 663 899 990

MAPA DO CELÓW PROJEKTOWYCH Skala 1:500

Oznaczenie kancelaryjne zgłoszenia pracy geodezyjnej: DG.GIK.6640.1.254.2025

Jednostka ewidencyjna: 021604_5 Polkowice-gmina

Obręb ewidencyjny: 0005 Jędrzychów

Działka: 575/29

Sekcja mapy: 5.156.30.16.2.3; 5.156.30.16.2.1

Układ współrzędnych: "2000"

Poziom odniesienia: PL-EVRF2007-NH

Oznaczenie granic obszaru, który był przedmiotem aktualizacji

Granice działek i użycki gruntowe zgodne z mapą ewidencyjną. Nie ustalono służebności gruntowych.

Opracowanie planistyczne: Uchwała nr LX/654/23 Rady Miejskiej w Polkowicach z dnia 13.06.2023

Wkreślone elementy MPZP nie zwalniają projektanta od przeanalizowania jego treści opisowej i graficznej.

Nie wyklucza się istnienia w terenie innych urządzeń podziemnych, które nie zostały odnalezione podczas pomiaru aktualizacyjnego.

UDP: proj. w - 1-187/2024

Data opracowania mapy: 18.02.2025

K2-tereny infrastruktury technicznej-kanalizacja
MU1.11-tereny zabudowy mieszkaniowo-usługowej
MN1.8-tereny zabudowy mieszkaniowej jednorodzinnej
KDW16-tereny dróg wewnętrznych

LEGENDA - PZT:

Proj. jezdnia budowanej drogi - naw. kostka bet. ekologiczna

Proj. jezdnia przebudowywanej drogi - naw.kosta bet. ekolo

Proj. plac przed przepompownią- nawierzchnia z płyt ażurow

Proj. jezdnia budowanej drogi - naw. żwirowa

Proj. zjazd indywidualny - nawierzchnia z kostki betonowej

Proj. mulda

Proj. dojazdu /opaska- naw. kostka betonowa

Proj. pobocze

Proj. krawężnik betonowy wtopiony (najazdowy)

Proj. krawędź pobocza gruntowego

Proj. obrzeże betonowe

wymiary

granice istniejących działek

Proj. krawężnik betonowy wystający

Proj. ściek z trzech rzędów obniżonej kostki betonowej

PROJEKT TECHNICZNY / WYKONAWCY	Wykonał	ZAKŁAD USŁUGOWO - PROJEKTOWY "WIR" ul. Wiśniowa 55, 59-300 Lubin tel./fax 076/844-78-18		
	Inwestor	GMINA POLKOWICE ul. Rynek 1, 59-100 Polkowice		
	Nazwa rysunku	Projekt Sytuacyjny		
	Obiekt	"Budowa i przebudowa dróg od posesji 102 do 102E i przepompowni w m. Jędrzychów"		
	Część	DROGOWA Z ODWODNIENIEM		15 r 2
	Stanowisko	Imię i Nazwisko	Uprawnienia	Podpis
PROJEKTANT Branża Drogowa	mgr inż. Wiera Śnieżko - Nikończuk	Projektowanie bez ograniczeń w specjalności konstrukcyjno- budowlanej nr 37/97/Lw		
	Asystent projektanta	mgr inż. Daria Boczniewicz		