


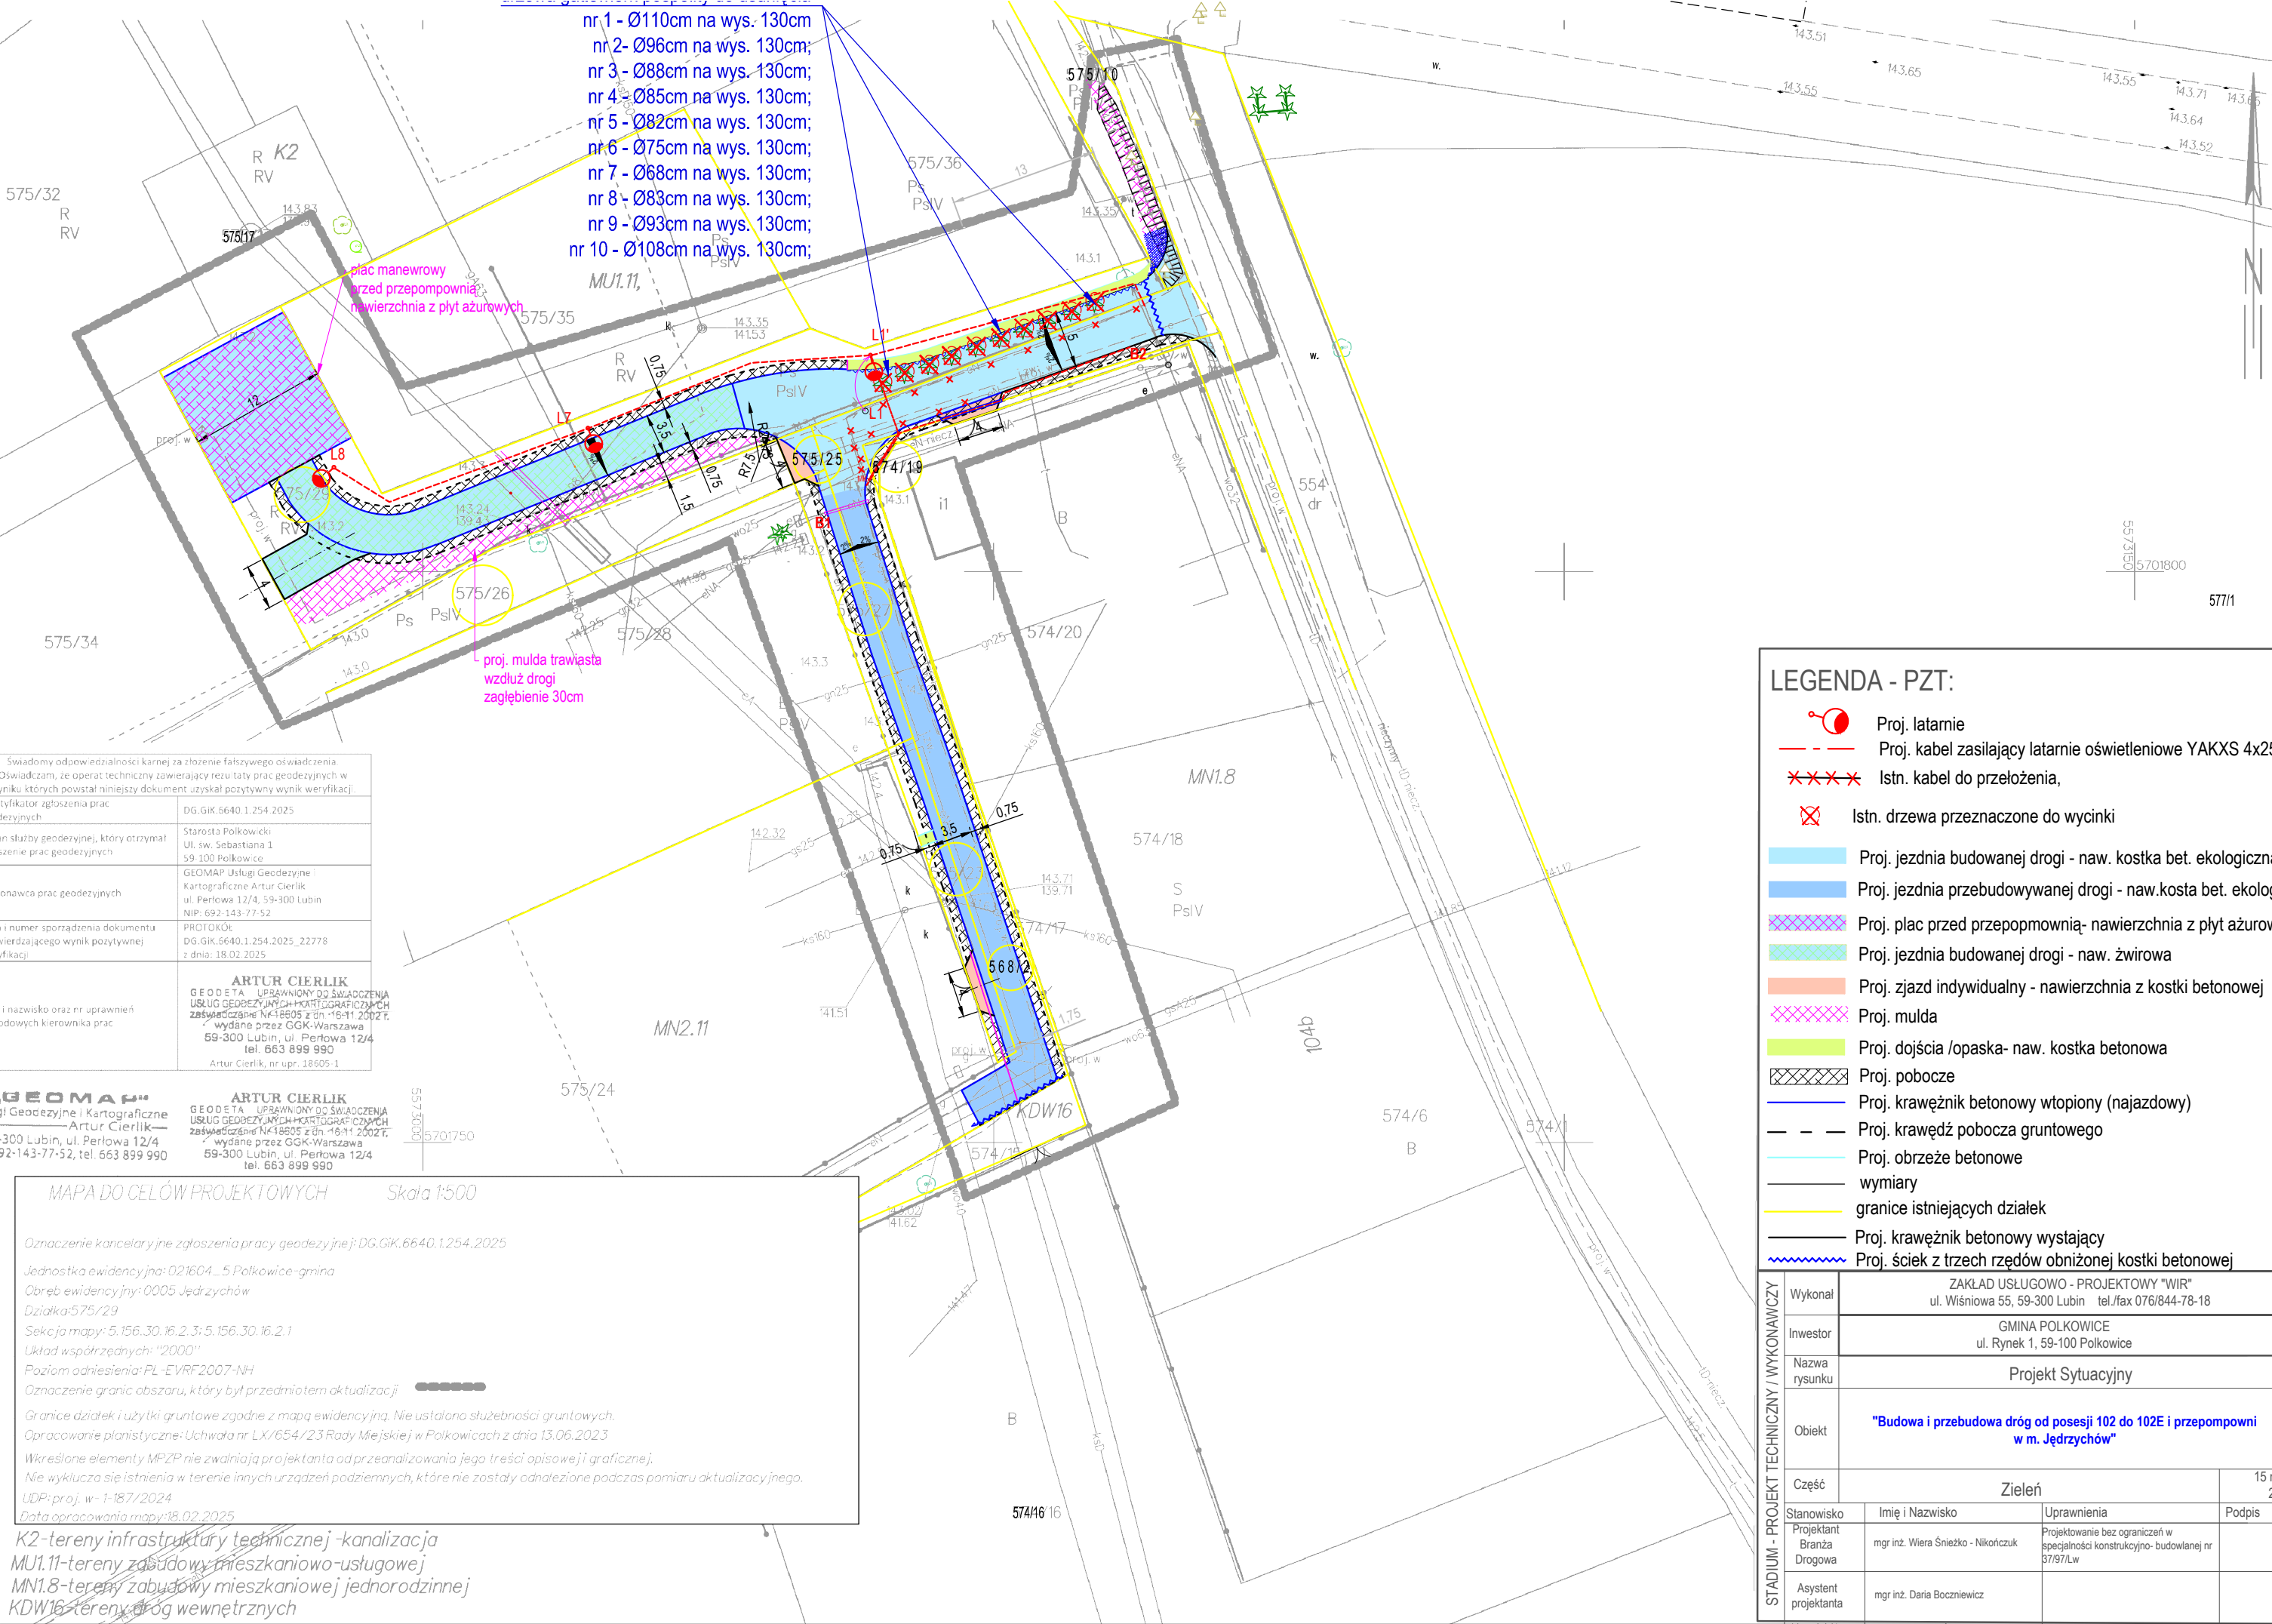

Świadomy odpowiedzialności karnej za złożenie fałszywego oświadczenia. Oświadczam, że operat techniczny zawierający rezultaty prac geodezyjnych w imieniu których powstał niniejszy dokument uzyskał pozytywny wynik weryfikacji.	
tytuł i adres prac geodezyjnych	DG.GIK.6640.1.254.2025
inżynier geodezyjny, który otrzymał zlecenie prac geodezyjnych	Starosta Polkowicki ul. św. Sebastiana 1 59-100 Polkowice
opracowanie prac geodezyjnych	GEOMAP Usługi Geodezyjne i Kartograficzne Artur Cierlik ul. Perłowa 12/4, 59-300 Lubin NIP: 692-143-77-52
tytuł i numer sporządzenia dokumentu wierzającego o wynik pozytywnej weryfikacji	PROTOKÓŁ DG.GIK.6640.1.254.2025_22778 z dnia: 18.02.2025
tytuł i nazwisko oraz nr uprawnień zawodowych kierownika prac	ARTUR CIERLIK GEODETA - UPRAWNIENY DO ŚWIADCZENIA USŁUG GEODEZYJNYCH I KARTOGRAFICZNYCH zaświadczenie Nr 18605 z dn. 16.11.2002 r. wydane przez GKG-Warszawa 59-300 Lubin, ul. Perłowa 12/4 tel. 663 899 990 Artur Cierlik, nr upr. 18605-1

GEOMAP
Usługi Geodezyjne i Kartograficzne
Artur Cierlik
59-300 Lubin, ul. Perłowa 12/4
692-143-77-52, tel. 663 899 990

ARTUR CIERLIK
GEODETA - UPRAWNIENY DO ŚWIADCZENIA USŁUG GEODEZYJNYCH I KARTOGRAFICZNYCH
zaświadczenie Nr 18605 z dn. 16.11.2002 r.
wydane przez GKG-Warszawa
59-300 Lubin, ul. Perłowa 12/4
tel. 663 899 990

MAPA DO CELÓW PROJEKTOWYCH

Skala 1:500

Oznaczenie kancelaryjne zgłoszenia pracy geodezyjnej: DG.GIK.6640.1.254.2025

Jednostka ewidencyjna: 021604_5 Polkowice-gmina

Obręb ewidencyjny: 0005 Jędrzychów

Działka: 575/29

Sekcja mapy: 5.156.30.16.2.3; 5.156.30.16.2.1

Układ współrzędnych: "2000"

Poziom odniesienia: PL-EVRF2007-NH

Oznaczenie granic obszaru, który był przedmiotem aktualizacji:

Granice działek i użytki gruntowe zgodne z mapą ewidencyjną. Nie ustalono służebności gruntowych.

Opracowanie planistyczne: Uchwała nr LX/654/23 Rady Miejskiej w Polkowicach z dnia 13.06.2023

Wkreślone elementy MPZP nie zwalniają projektanta od przeanalizowania jego treści opisowej i graficznej.

Nie wyklucza się istnienia w terenie innych urządzeń podziemnych, które nie zostały odnalezione podczas pomiaru aktualizacyjnego.

UDP: proj. w- 1-187/2024

Data opracowania mapy: 18.02.2025

K2-tereny infrastruktury technicznej-kanalizacja
MU1.11-tereny zabudowy mieszkaniowo-usługowej
MN1.8-tereny zabudowy mieszkaniowej jednorodzinnej
KDW16-tereny dróg wewnętrznych

LEGENDA - PZT:

- Proj. latarnie
- Proj. kabel zasilający latarnie oświetleniowe YAKXS 4x2t
- Istn. kabel do przełożenia,
- Istn. drzewa przeznaczone do wycinki
- Proj. jezdnia budowanej drogi - naw. kostka bet. ekologiczna
- Proj. jezdnia przebudowywanej drogi - naw.kostka bet. ekologiczna
- Proj. plac przed przepompownią- nawierzchnia z płyt ażurowych
- Proj. jezdnia budowanej drogi - naw. żwirowa
- Proj.jazd indywidualny - nawierzchnia z kostki betonowej
- Proj. mulda
- Proj. dojazdu /opaska- naw. kostka betonowa
- Proj. pobocze
- Proj. krawężnik betonowy wtopiony (najazdowy)
- Proj. krawężdz pobocza gruntowego
- Proj. obrzeże betonowe
- wymiary
- granice istniejących działek
- Proj. krawężnik betonowy wystający
- Proj. ściek z trzech rzędów obniżonej kostki betonowej

STADIUM - PROJEKT TECHNICZNY / WYKONAWCZY	Wykonał	ZAKŁAD USŁUGOWO - PROJEKTOWY "WIR" ul. Wiśniowa 55, 59-300 Lubin tel./fax 076/844-78-18		
	Inwestor	GMINA POLKOWICE ul. Rynek 1, 59-100 Polkowice		
	Nazwa rysunku	Projekt Sytuacyjny		
	Obiekt	"Budowa i przebudowa dróg od posesji 102 do 102E i przepompowni w m. Jędrzychów"		
	Część	Zieleń		
	Stanowisko	Imię i Nazwisko	Uprawnienia	Podpis
STADIUM - PROJEKT TECHNICZNY / WYKONAWCZY	Projektant Branża Drogowa	mgr inż. Wiera Śnieżko - Nikończuk	Projektowanie bez ograniczeń w specjalności konstrukcyjno- budowlanej nr 37/97/Lw	
	Asystent projektanta	mgr inż. Daria Boczniewicz		