



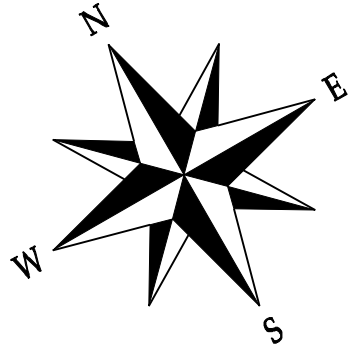

- LEGENDA:
- oś drogi gminnej
 - krawędź jezdni
 - granice działek
 - drzewo istniejące przewidziane do wycinki

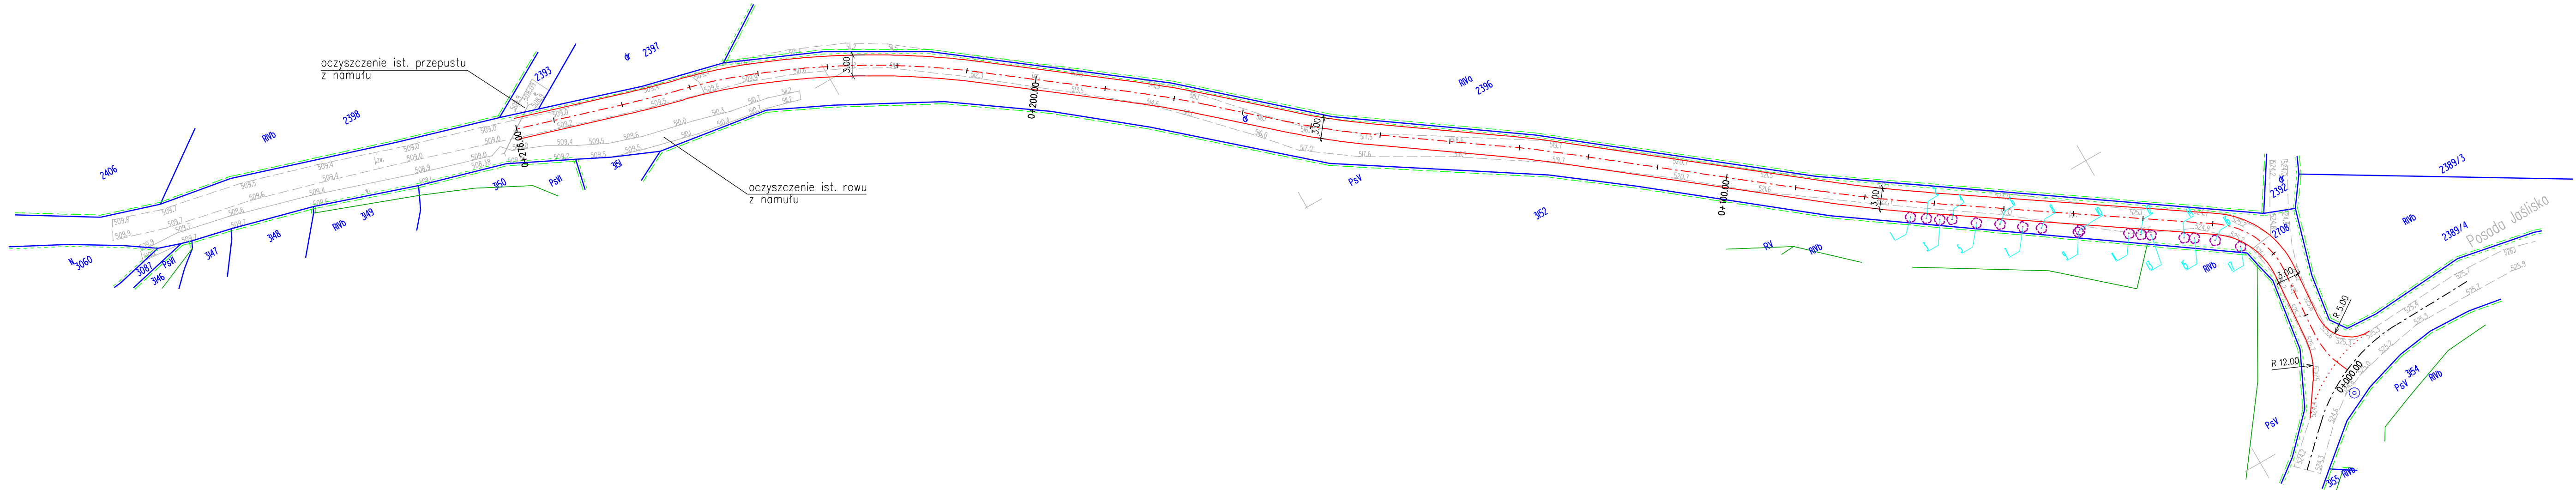

bid		Biuro Inżynierii Drogowej 38-500 Sanok, ul. Sienkiewicza 1, p. II	
Inwestor:		Gmina Jaślicko, Jaślicko 171, 38-485 Jaślicko	
Nazwa obiektu:		Przebudowa drogi gminnej wewnętrznej nr ewid. 2708 w miejscowości Posada Jaślicka	
Projektant: (br. drogowa)	mgr inż. Wojciech Radwański nr upr.: 37/2003	Podpis	Skala: 1:500
Opracował: (br. drogowa)	inż. Radosław Głuszkiewicz	Podpis	Data: 07.2026
Nazwa rysunku:	PLAN SYTUACYJNY		
Wszelkie prawa zastrzeżone włącznie z prawem reprodukcji lub udostępniania osobom trzecim tego rysunku lub jego części bez wyraźnego upoważnienia BID WR			