


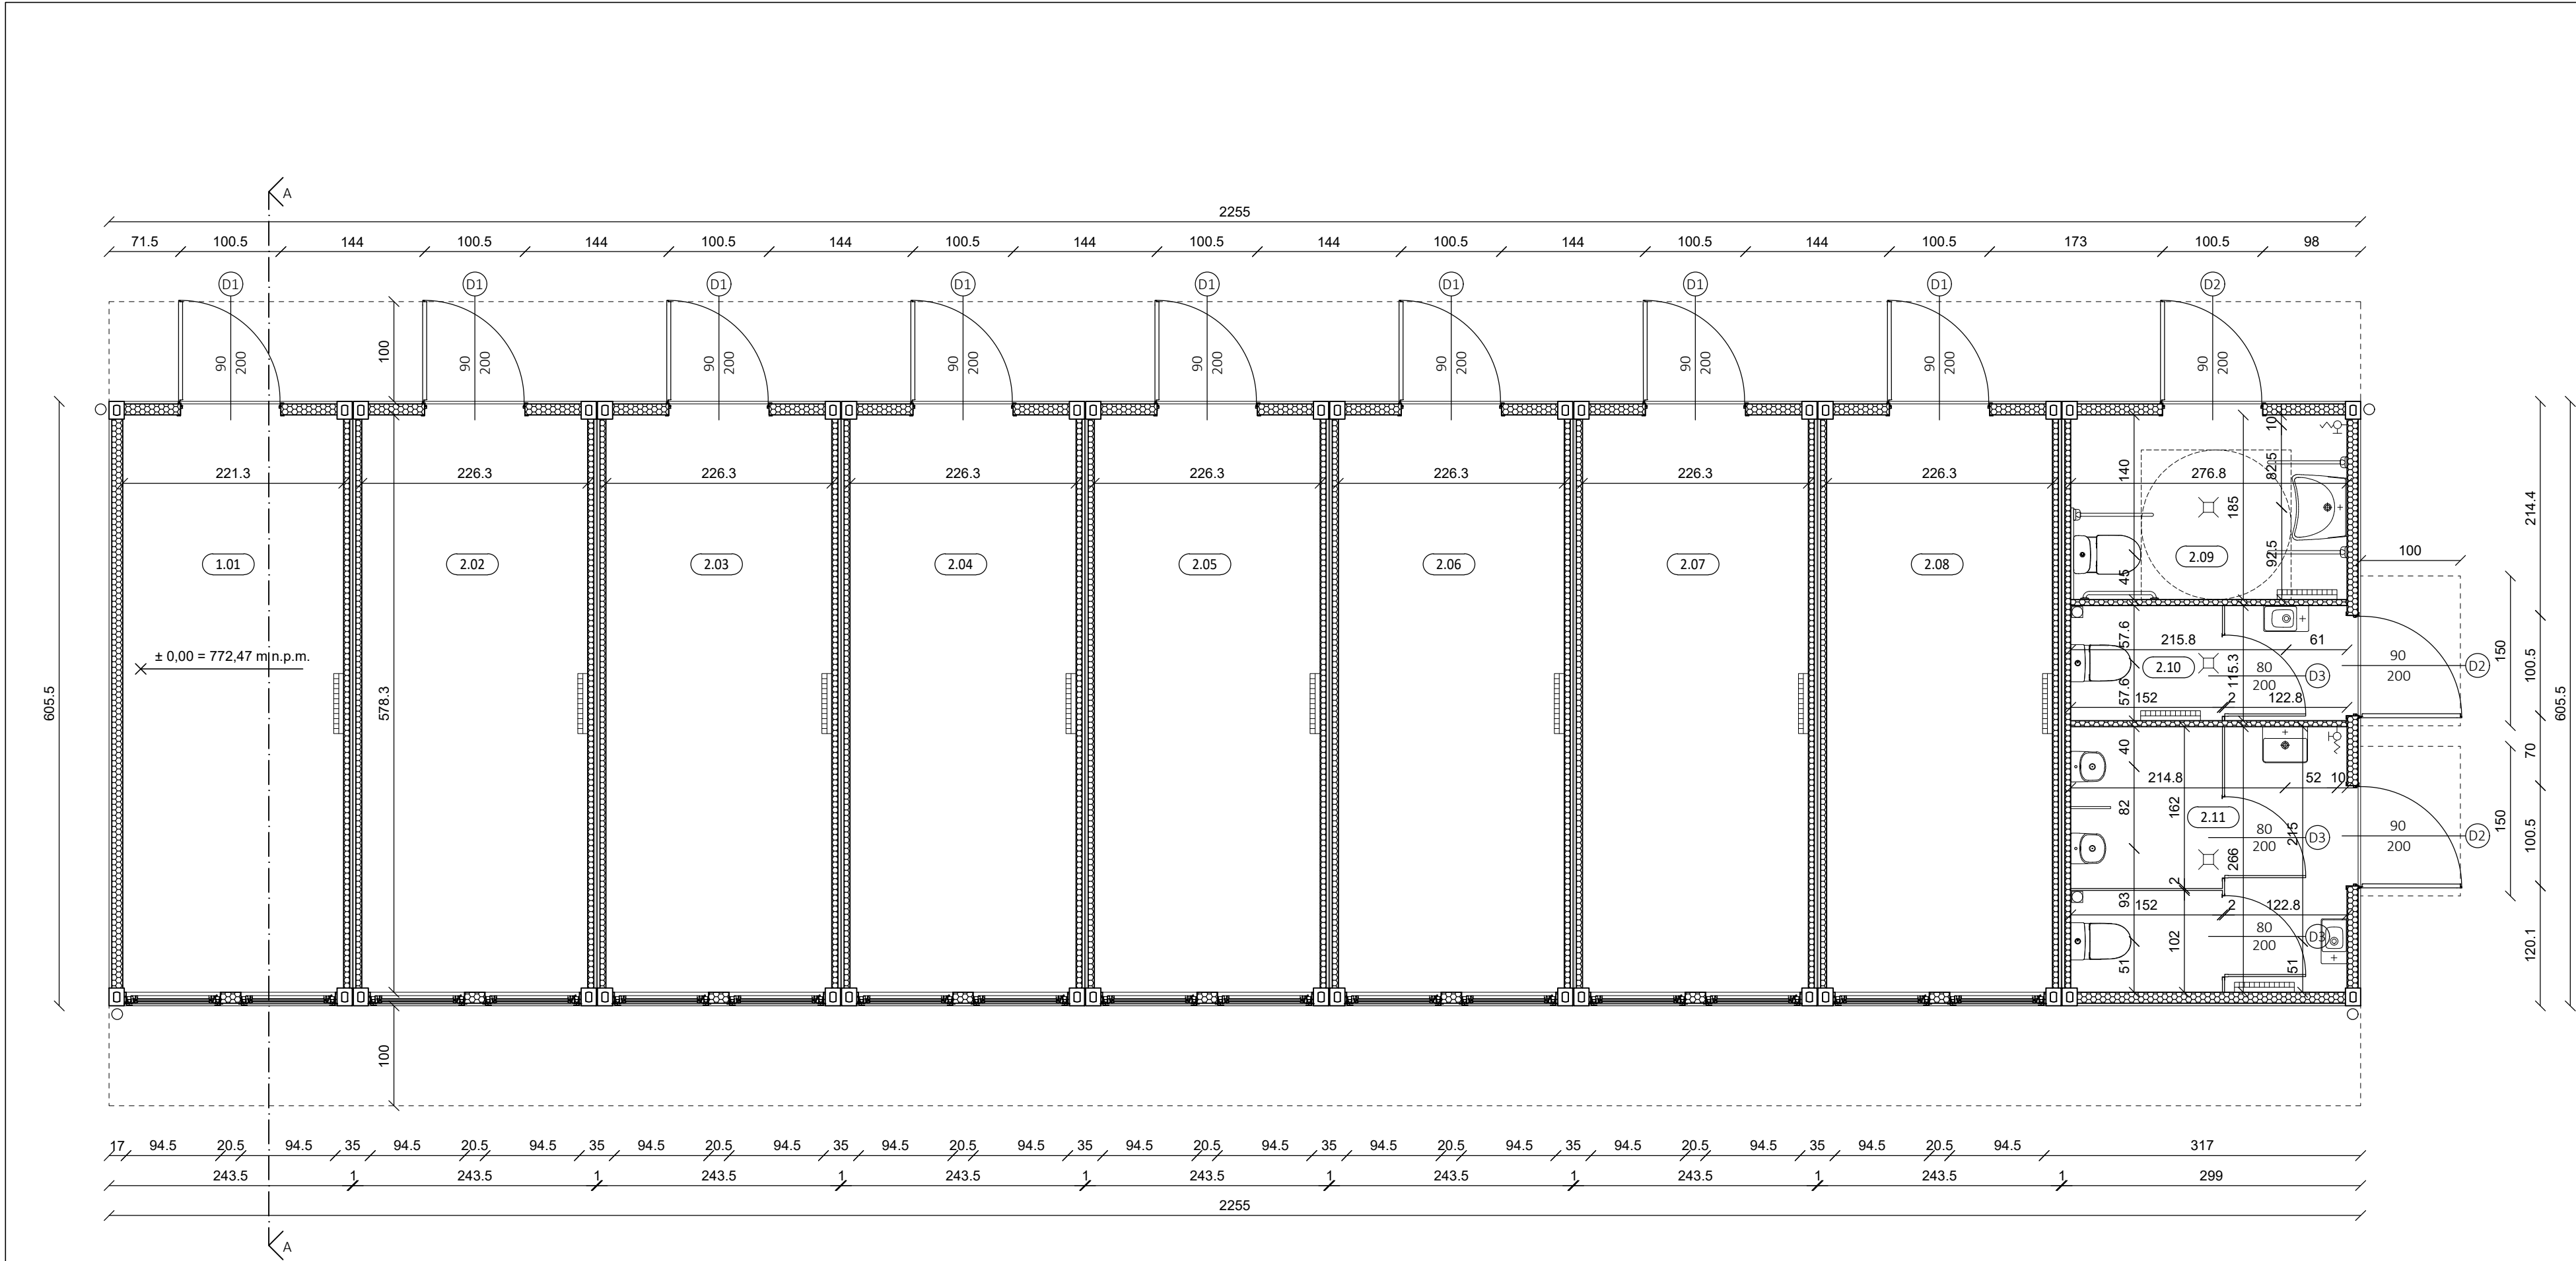

BUDYNEK 2 - zestawienie powierzchni netto			
Lp.	Nazwa pom.	Rodzaj posadzki	Pow. [m²]
2.01	pomieszczenie 10	wykładzina PCV	12,79
2.02	pomieszczenie 11	wykładzina PCV	13,08
2.03	pomieszczenie 12	wykładzina PCV	13,08
2.04	pomieszczenie 13	wykładzina PCV	13,08
2.05	pomieszczenie 14	wykładzina PCV	13,08
2.06	pomieszczenie 15	wykładzina PCV	13,08
2.07	pomieszczenie 16	wykładzina PCV	13,08
2.08	pomieszczenie 17	wykładzina PCV	13,08
2.09	wc dla osób nps	wykładzina PCV	5,12
2.10	wc damskie	wykładzina PCV	3,17
2.11	wc męskie	wykładzina PCV	7,31
suma powierzchni			119,95

- grzejnik elektryczny
- wpust kanalizacyjny podłogowy
- armatura czerpalna ze złączką do węża
- rura spustowa Ø110
- pion kanalizacyjny odpowietrzający Ø110

inwestor	Centralny Ośrodek Sportu - Ośrodek Przygotowań Olimpijskich w Szczyrku ul. Plażowa 8, 43-370 Szczyrk		
nazwa	Budowa 2 budynków zaplecza gospodarczego Ośrodka COS Kubalonka dla zawodniczych drużyn sportowych		
jednoska projektowa	STUDIO PROJEKT Marek Sojka 43-400 Cieszyń, ul. Sikorskiego 29		
branża	PROJEKT TECHNICZNY - ARCHITEKTURA		
projektant główny	mgr inż. arch. Marek Sojka	nr upr. 5/94 B-B w spec. arch. bez ograniczeń	podpis
sprawdzający	mgr inż. arch. Tomasz Holona	nr upr. 33/SŁOKK/2014/II w spec. arch. bez ograniczeń	podpis
opracowanie	mgr inż. arch. Michalina Gryczman	nr upr.	podpis
temat rysunku	Rzut przyziemia - budynek 2		
data styczeń 2026	skala 1:50	roz. 29,7x64	nr rys. A-02