


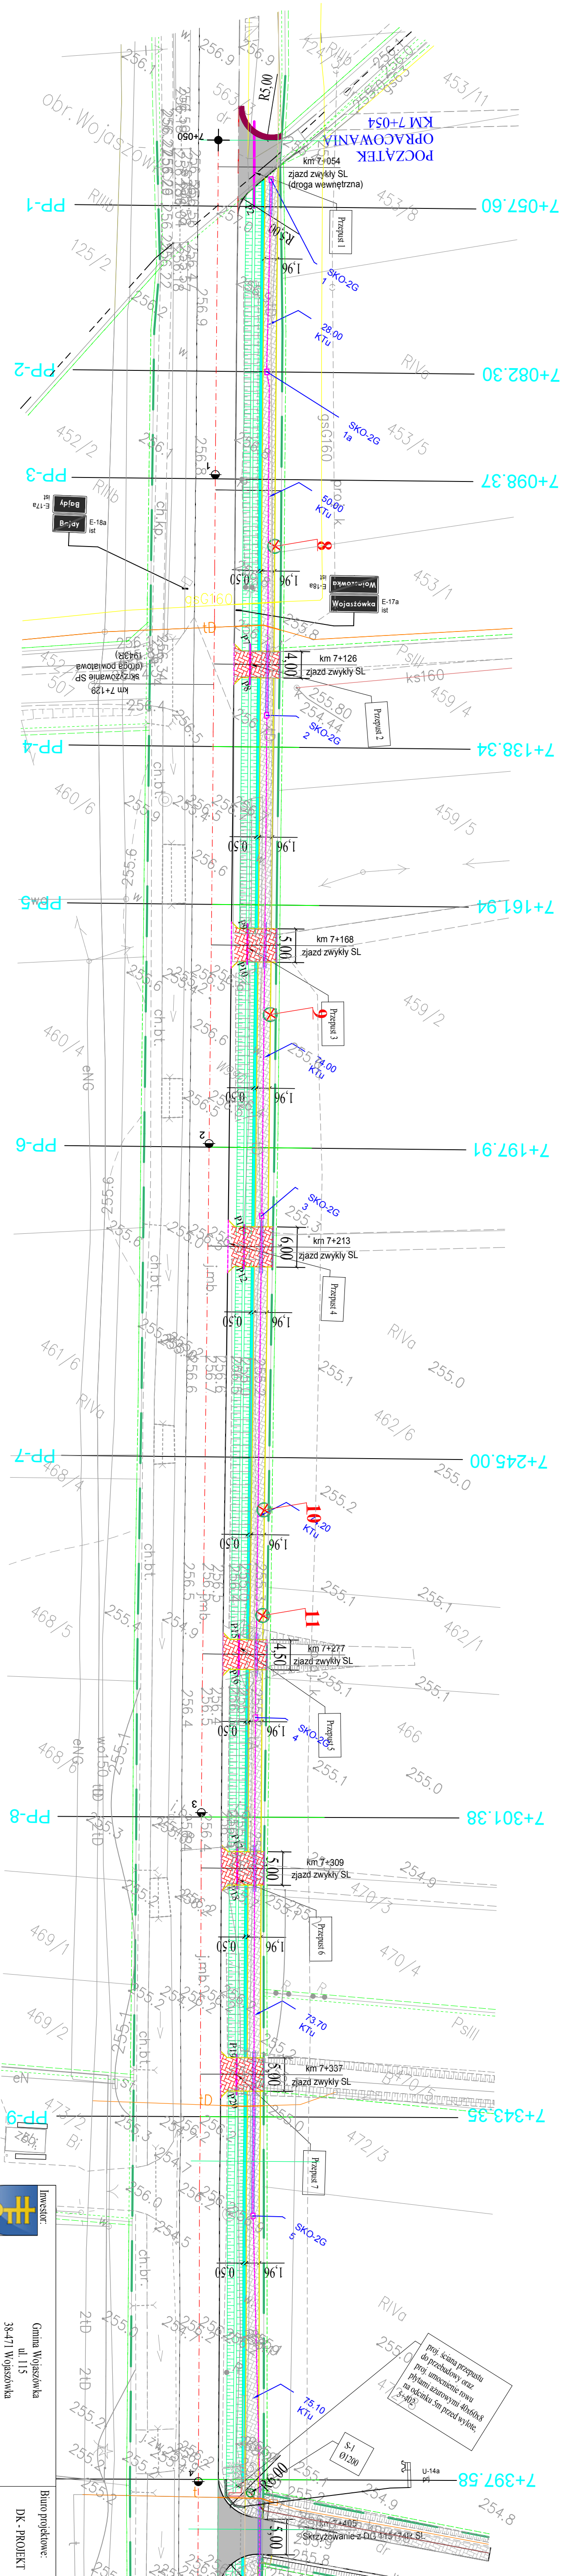


Investor:  Gmina Wojszówka ul. 115 38-471 Wojszówka	Biuro projektowe: DK - PROJEKT DK - PROJEKT DANIEL KEDZIEŃSKI ul. Konrada Biełskiego 20-153 Lublin
---	---

Nazwa opracowania: Nazwa obiektu budowlanego:									
Przebudowa drogi wojewódzkiej nr 990 Iwierzda - Krosno polegająca na budowie drogi dla pieszych wraz z przejściem dla pieszego w miejscowości Bajdów od km 7+054 do km 7+990									
Adres obiektu budowlanego:		jed. ewid. 187079, 2 Wioszówka obr. ewid. 000/Bajdów			Powiat:		Krosieński		
Część:		PROJEKT WYKONAWCZY							
Funkcja:		Inicj. Nazwisko:			Uprawnienia Specjalność:				
Branża:					Drognicza				
Projektował:		mgr inż. Daniel Kędziński			LUB/0204/PWBD/16				
Sprawdził:					Data:				
Nazwa rysunku:		PROJEKT ZAGOSPODAROWANIA TERENU			Data:		02.2023		
					Nr rys.		1.1		
					Wersja:		01		