


PRZESZCZEGÓJ-1: OŚ_0
SKALA 1:1000/100

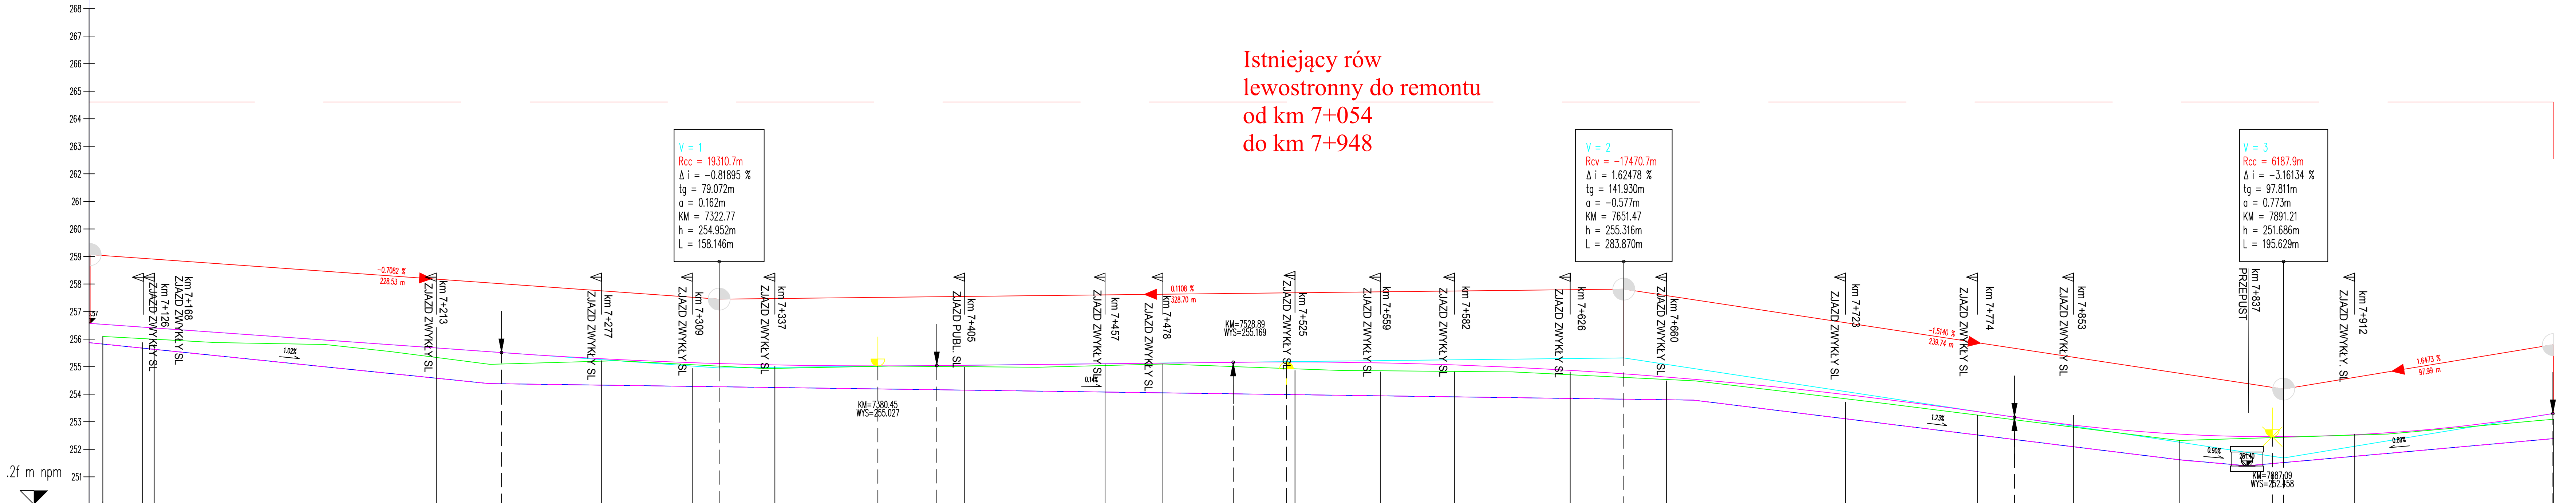

Istniejący rów
lewostronny do remontu
od km 7+054
do km 7+948

LEGENDA

RÓW LEWY

RÓW PRAWY

NUMER PRZESZCZEGÓJ	P3	39.37	P4	23.60	P5	35.970	P6	47.090	P7	56.380	P8	41.970	P9	54.230	P10	45.740	P11	63.190	P12	63.130	P13	66.330	P14	55.530	P15	57.000	P16	63.370	P17	75.690	P18	60.440	P19	
KILOMETRAŻ	98.37	36.34	61.94	97.91		45.00	1.38	43.35	97.58	43.32	6.51	69.64	35.97	91.50	46.50	11.87	87.56	48.00																
RZĘDNA TERENU	256.088	255.876	255.840	255.852		255.086	255.130	254.940	255.010	254.990	255.020	254.840	254.680	254.320	253.640	252.850	252.420	252.720																
RZĘDNE NIWELETY	256.537	256.260	256.100	255.840		255.550	255.512	255.190	255.113	255.061	255.027	255.028	255.039	255.159	255.158	255.169	255.159	254.850	254.739	254.420	253.861	253.167	252.930	252.850	252.459	252.459	252.760	252.760	252.760	252.760	252.760	252.760		
ELEMENTY NIWELETY	-0.708 ‰ 149.465 m						L=158.146 m R=19310.694 m		0.111 ‰ 107.696 m				R=-17470.680 m L=283.870 m				L=195.629 m R=6187.916 m		1.6473 ‰ 97.99 m															
KILOM. I HEKTOM.	7+100				7+200			7+300			7+400			7+500			7+600			7+700			7+800			7+900								

Inwestor: 		Gmina Wojszówka ul. 115 38-471 Wojszówka		Biuro projektowe: DK-PROJEKT		DK - PROJEKT DANIEL KĘDZIERSKI UL. K. BIEŁSKIEGO 1/19 20-153 LUBLIN	
Nazwa opracowania/Nazwa obiektu budowlanego: Przebudowa drogi wojewódzkiej nr 990 Twierdza – Krosno polegająca na budowie drogi dla pieszych wraz z przejściem dla pieszych w miejscowości Bajdy od km 7+054 do km 7+990 ww. drogi obr. 0001 Bajdy, dz. nr ewid. 503							
Adres obiektu budowlanego:		jed. ewid. 180709-2 Wojszówka obr. ewid. 0001 Bajdy		Powiat: Krosniencki		Województwo: Podkarpackie	
Część:		PROJEKT WYKONAWCZY				Skala: 1:1000/100	
Funkcja:		Imię, Nazwisko:		Uprawnienia/Specialność:		Podpis: 	
Branża:		Drogowa					
Projektował:		mgr inż. Daniel Kędziński		LUB.0104.PWB.16			
Sprawdził:							
Nazwa rysunku:		PROFIL PODŁUŻNY		01.2023		Nr rys. 3.1 Wersja: 01	