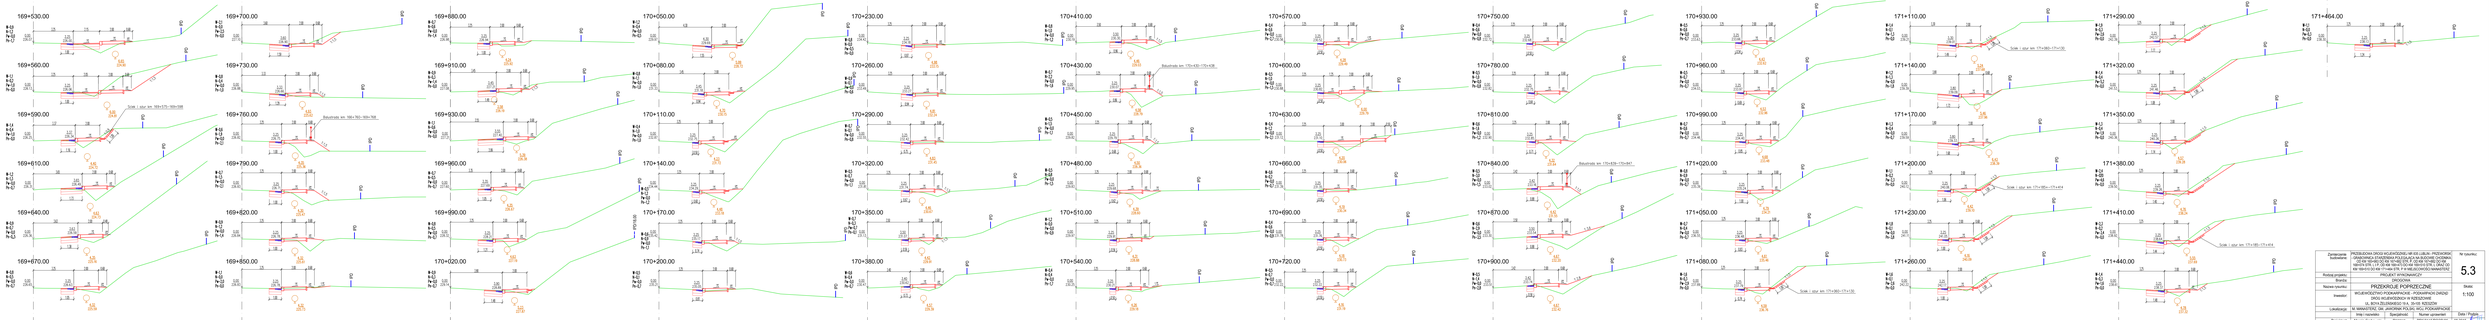


| | | | | | |
|---|---|---|---|---|---|
| Rodzaj projektu | PROJEKT WYKONAWCZY | | | | 5.3 |
| Branża | DROGOWA | | | | |
| Nazwa rysunku | PRZEKRÓJE POPRZECZNE | | | | Skala 1:100 |
| | Imię i nazwisko | Stanowisko | Nazwa jednostki | | Data i Podpis |
| Projektant | Marcin Grabowski | Inżynier | PDKOD CUPODGDR | DE.2018 | |
| Sprawdzający | Bartosz Grabowski | | | DE.2018 | |
| Sprawdzający | Bartosz Sadaluce | kontrol. arch. | UAN-IV/1242/2003 | DE.2018 | |