


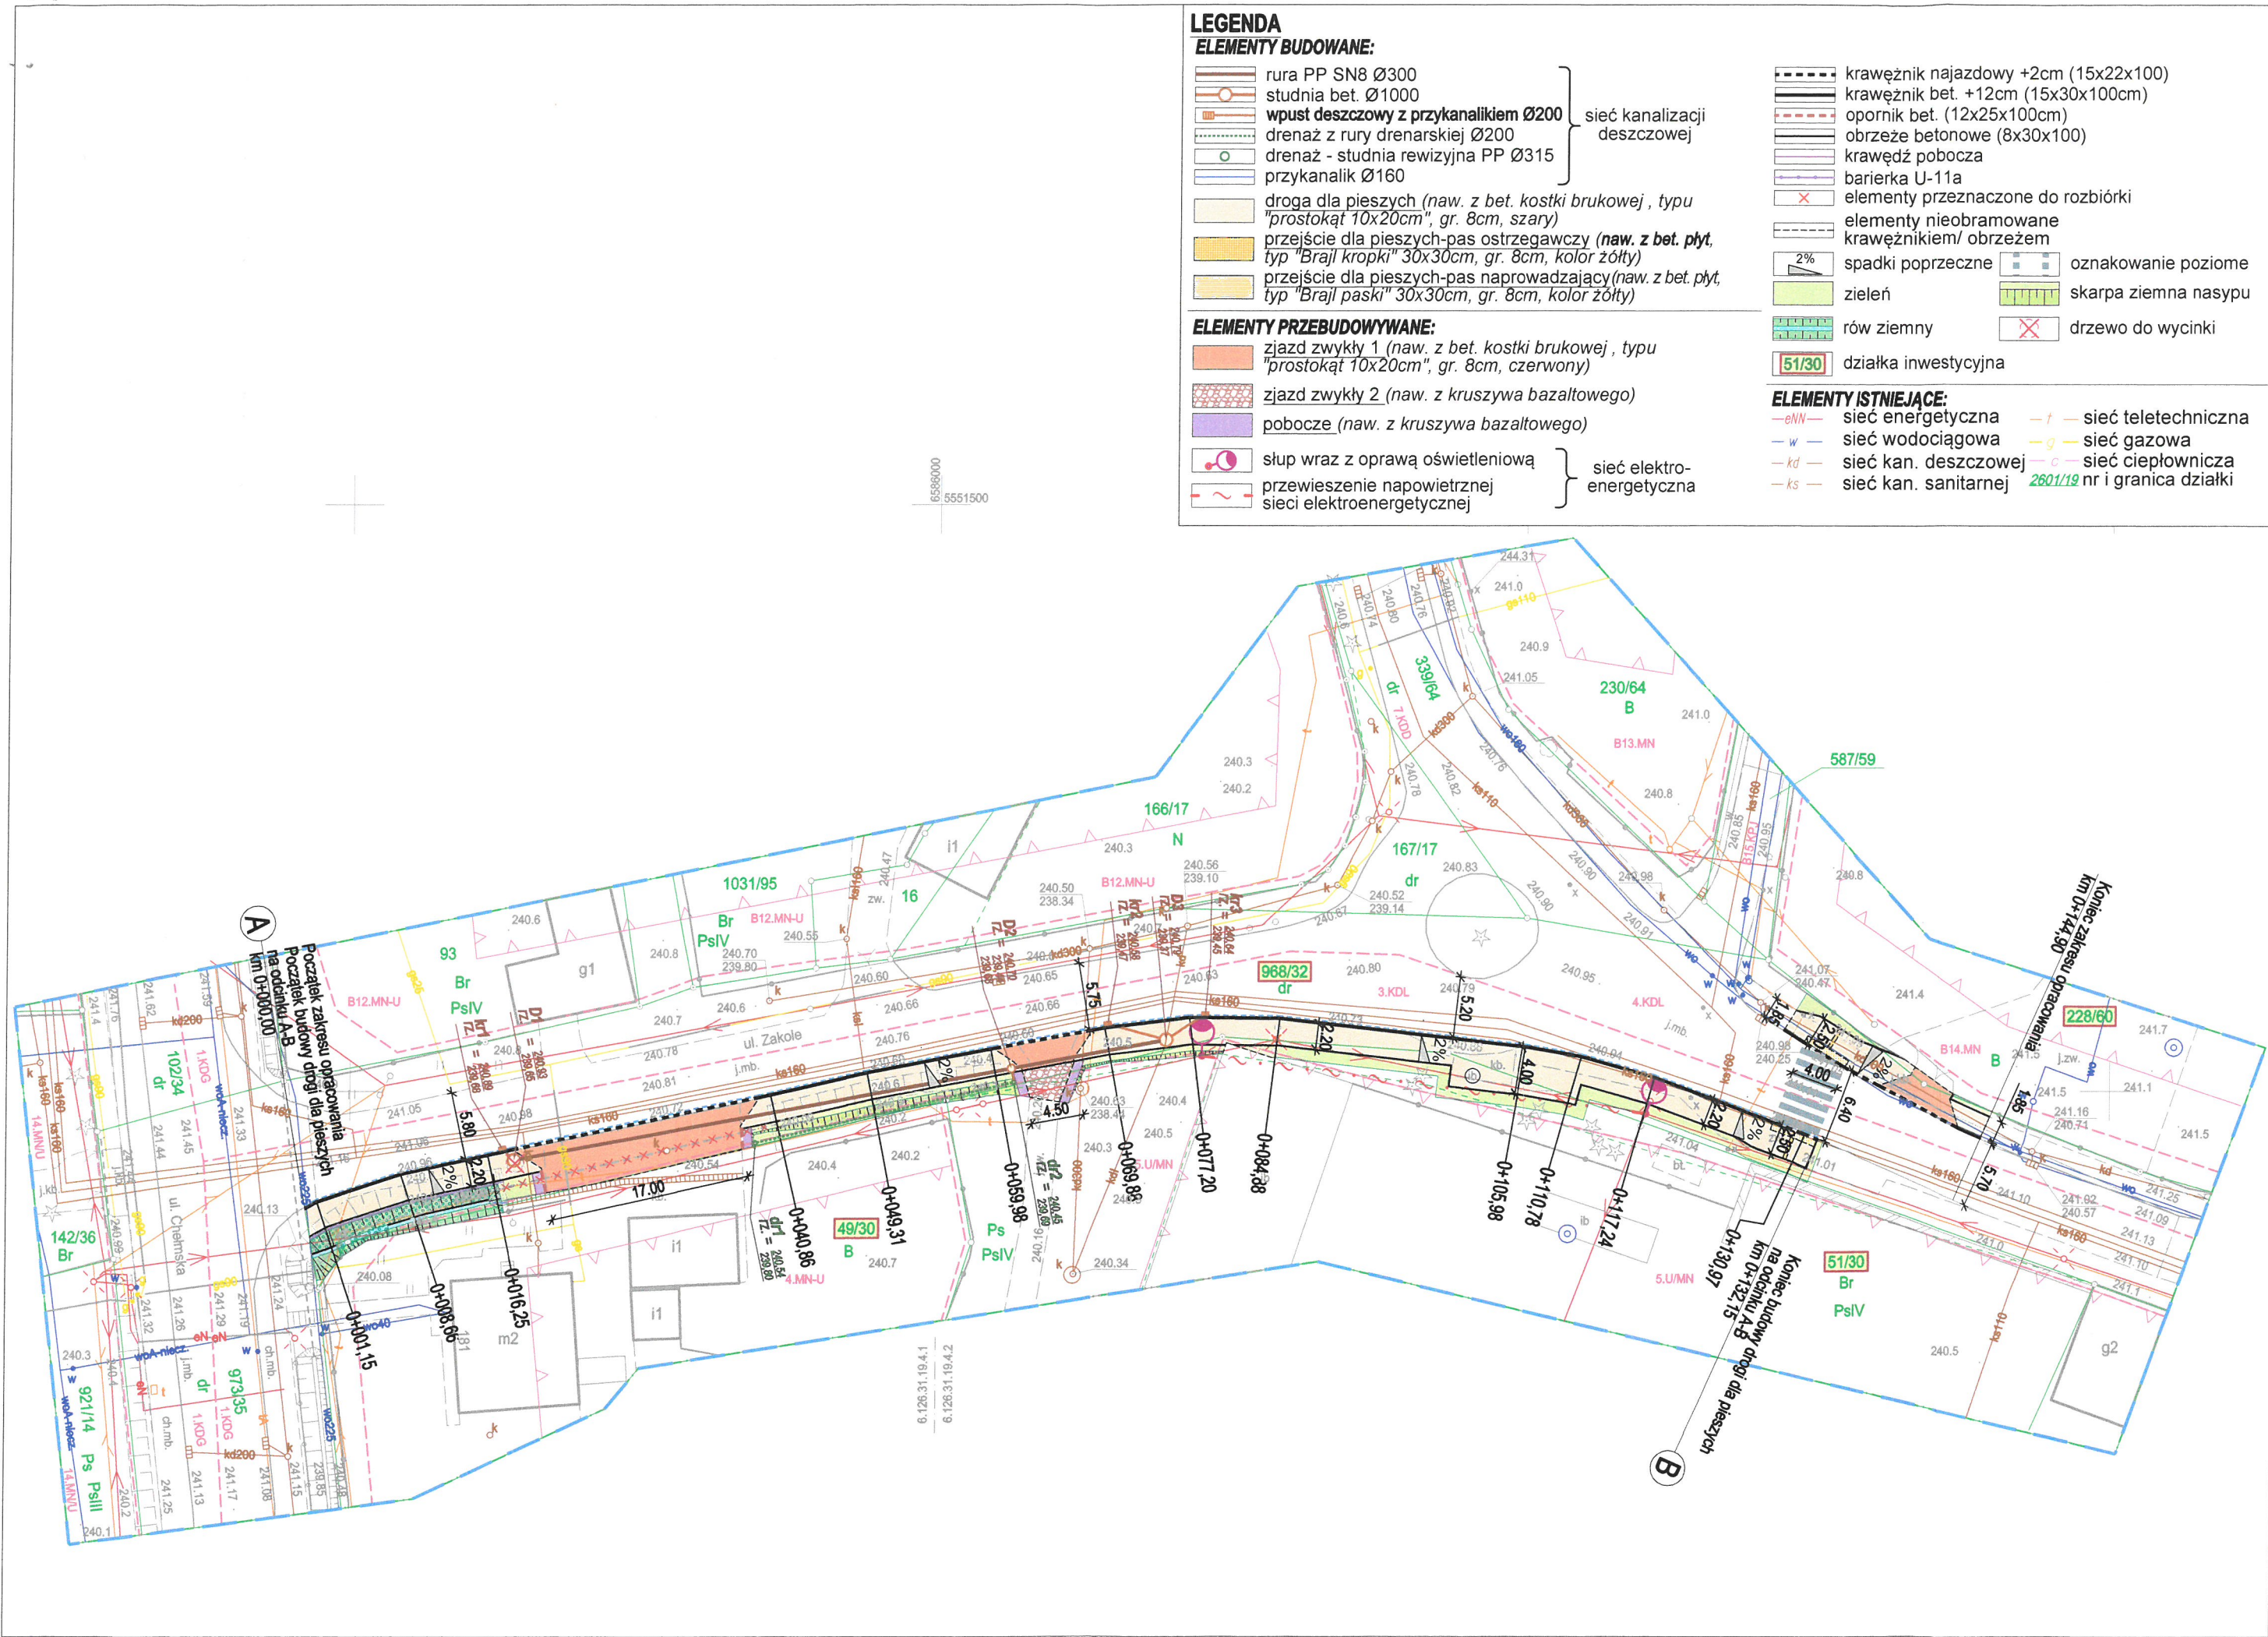

SZKIC ORIENTACYJNY

BIURO INŻYNIERSKIE MK Spółka Jawna
tel.(033) 876 28 72 M. Krawczyk, K. Strzeżyk
500 107 084 ul.Unii Europejskiej 10/88.1
504 078 174 e-mail: biuro@biuromk.net 32-602 OŚWIĘCIM

inwestor: **GINA CHEŁM ŚLĄSKI**
ul. Konarskiego 2
41-403 Chełm Śląski

adres inwestycji: **CHEŁM ŚLĄSKI - ul. Zakole**

faza projektu: **UZGODNIENIE BRANŻOWE**

temat projektu: **Opracowanie dokumentacji projektowej na budowę chodnika na ul. Zakole od ul. Chełmskiej do ul. Miodowej w Chełmie Śląskim.**

tytuł rysunku: **PLAN SYTUACYJNY**

branża: **DROGOWA WRAZ Z ODWODNIENIEM**

projektował: inż. Krzysztof Strzeżyk
nr upr. SLK/1553/PWOD/07 - specjalność drogową

opracowała: mgr inż. Paulina Krzemień

data: VII 2025 r. skala: 1:500 nr rysunku: 1