



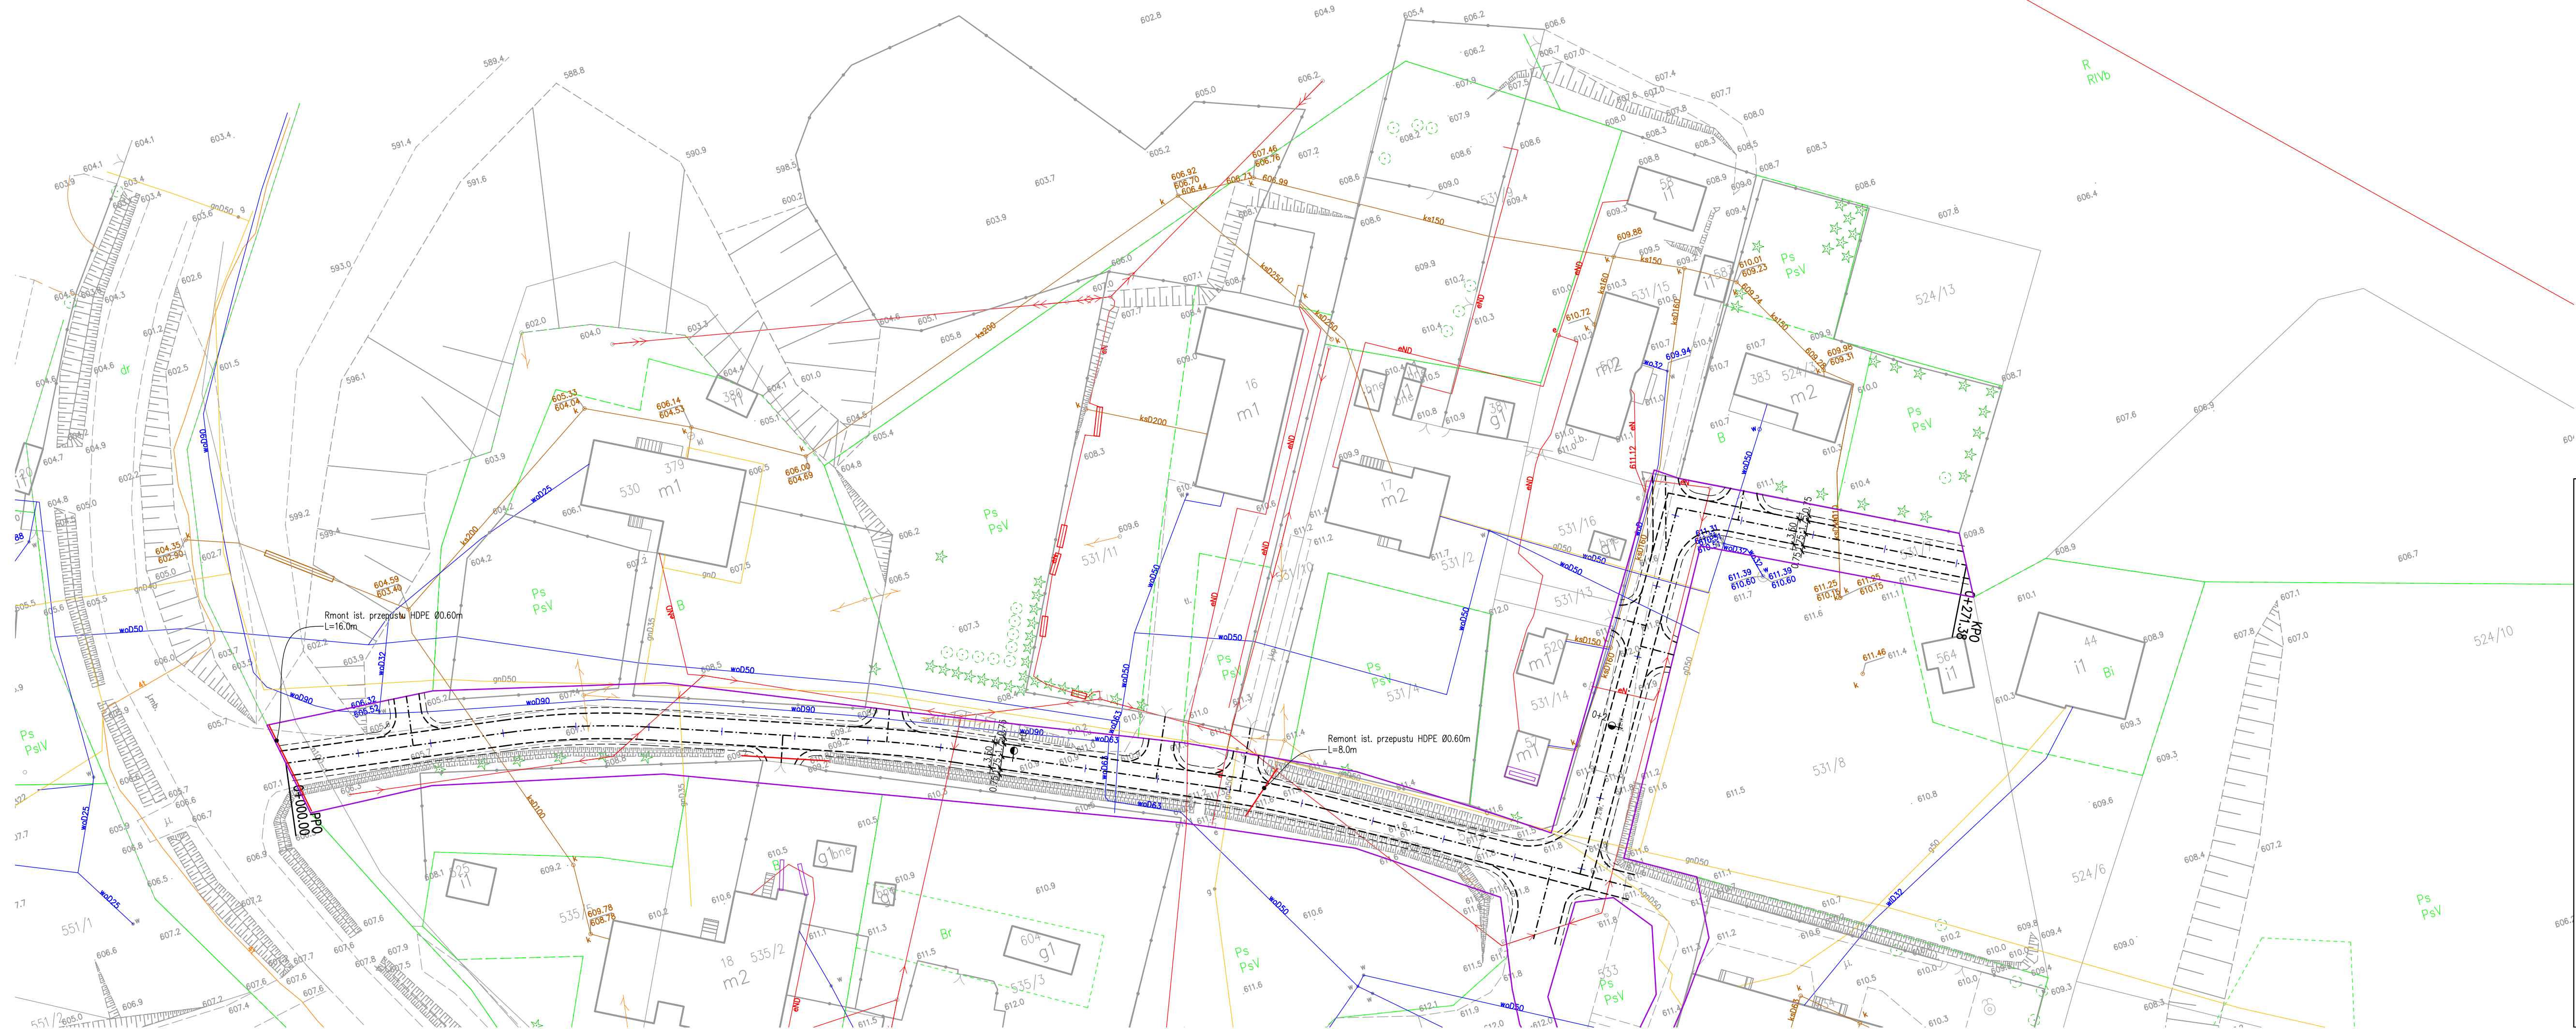

- LEGENDA
- ist. granica pasa drogowego
 - - - Os ist. drogi
 - - - Proj. krawędź jezdni
 - - - Proj. krawędź pobocza

Inwestor:	Biurowo Inżynierii Drogowej w Sanoku 38-500 Sanok, ul. Sienkiewicza 1/308, tel./fax (013) 46 38 541			
	GMINA CZARNA Czarna Górna 74, 38-710 Czarna			
Nazwa obiektu:	Przebudowa drogi gminnej na dz. 532, 531/7 w m. Czarna Górna o długości 0,272km			
Projektant:	mgr inż. Piotr Tarapacki nr upraw.: K-64/01	Podpis	Skala:	1:500
Asystent proj.:		Podpis	Data:	02.2025
Nazwa rysunku:	PLAN SYTUACYJNY			
	Numer rysunku: 1			

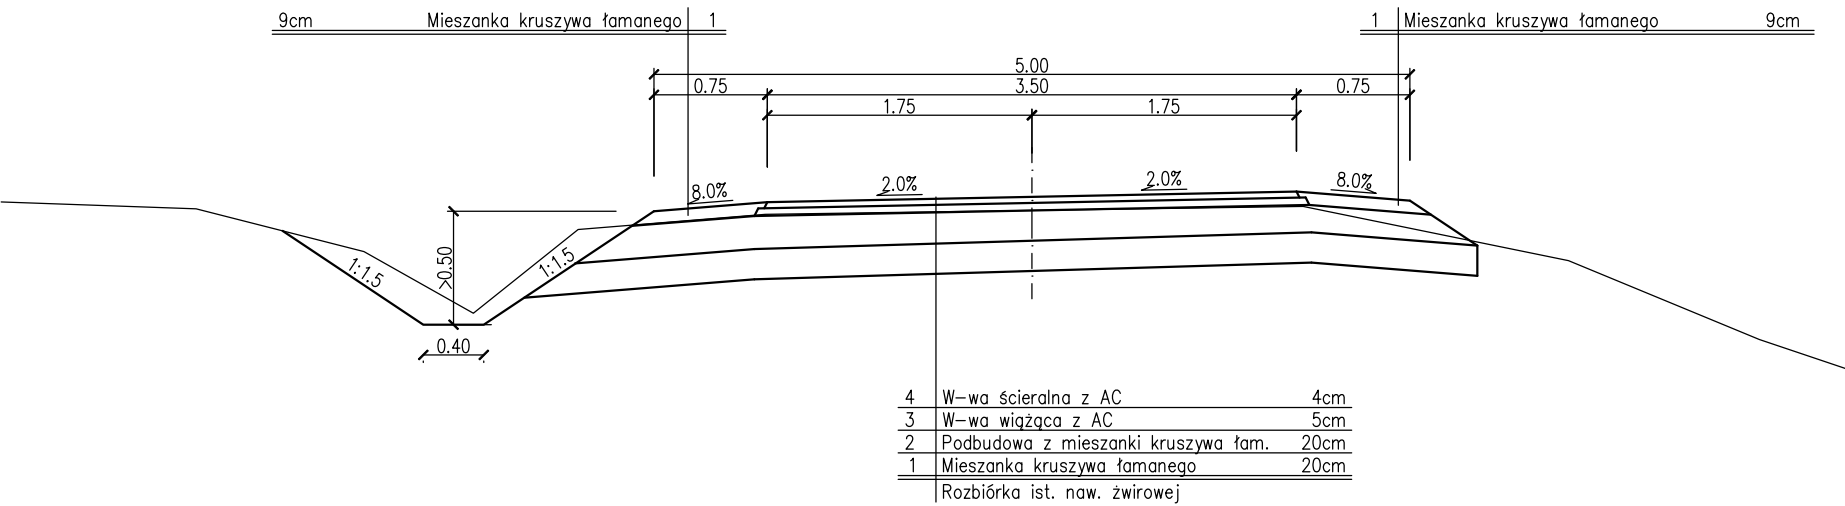

bidSANOK Biuro Inżynierii Drogowej w Sanoku 38–500 Sanok, ul. Sienkiewicza 1/308, tel./fax (013) 46 38 541			
Inwestor:		GMINA CZARNA Czarna Górna 74, 38–710 Czarna	
Nazwa obiektu:		Przebudowa drogi gminnej na dz. 532, 531/7 w m. Czarna Górna o długości 0.272km	
Projektant: branża drogowa	mgr inż. Piotr Tarapacki nr upr.: K–64/01	Podpis:	Skala: 1: 50
Weryfikator: branża drogowa		Podpis:	Data: 02.2025
Nazwa rysunku:	PRZEKRÓJ TYPOWY		Numer rysunku: 2