

MAPA DO CELÓW PROJEKTOWYCH cz. 1 (3)

skala 1:500

Miejscowość: KRASNOGLINY
Jend. ewid.: 061604_5 Ryki
Obręb: 061604_5.0010 Krasnogliny
dot. działki nr: 44, 94

Układ współrzędnych: 2000 strefa 7
Układ wysokości: PL-EWRF2007-NH (AMSTERDAM)
ozn. kancelaryjne: GK.6640.531.2025

Niniejszą mapę wykonano na podstawie mapy numerycznej zaktualizowanej w obszarze oznaczonym linią koloru zielonego według stanu na dzień 11 czerwiec 2025 r.

Nie wyklucza się istnienia w terenie innych nie wykazanych na niniejszej mapie urządzeń podziemnych, które nie były zgłoszone do inwentaryzacji lub o których brak jest informacji w instytucjach branżowych.



Wykonawca:

GEO-PLUS Usługi Geodezyjne
mgr inż. Łukasz Pogodziński
08-530 Dąblin, ul. 15 Pułku Piechoty Wilków 8
NIP 506-000-36-77, Regon 060764713
tel. 604533876

Kierownik roboty

TADEUSZ CHUDEK
Geodeta Uprawniony
Upr. Min. G.P.i B. Nr 14736
Sobieszyn 140; 08-504 Ułęż
NIP 716-111-92-30, Reg. 430604386

SZKIC ŁĄCZENIA ARKUSZY

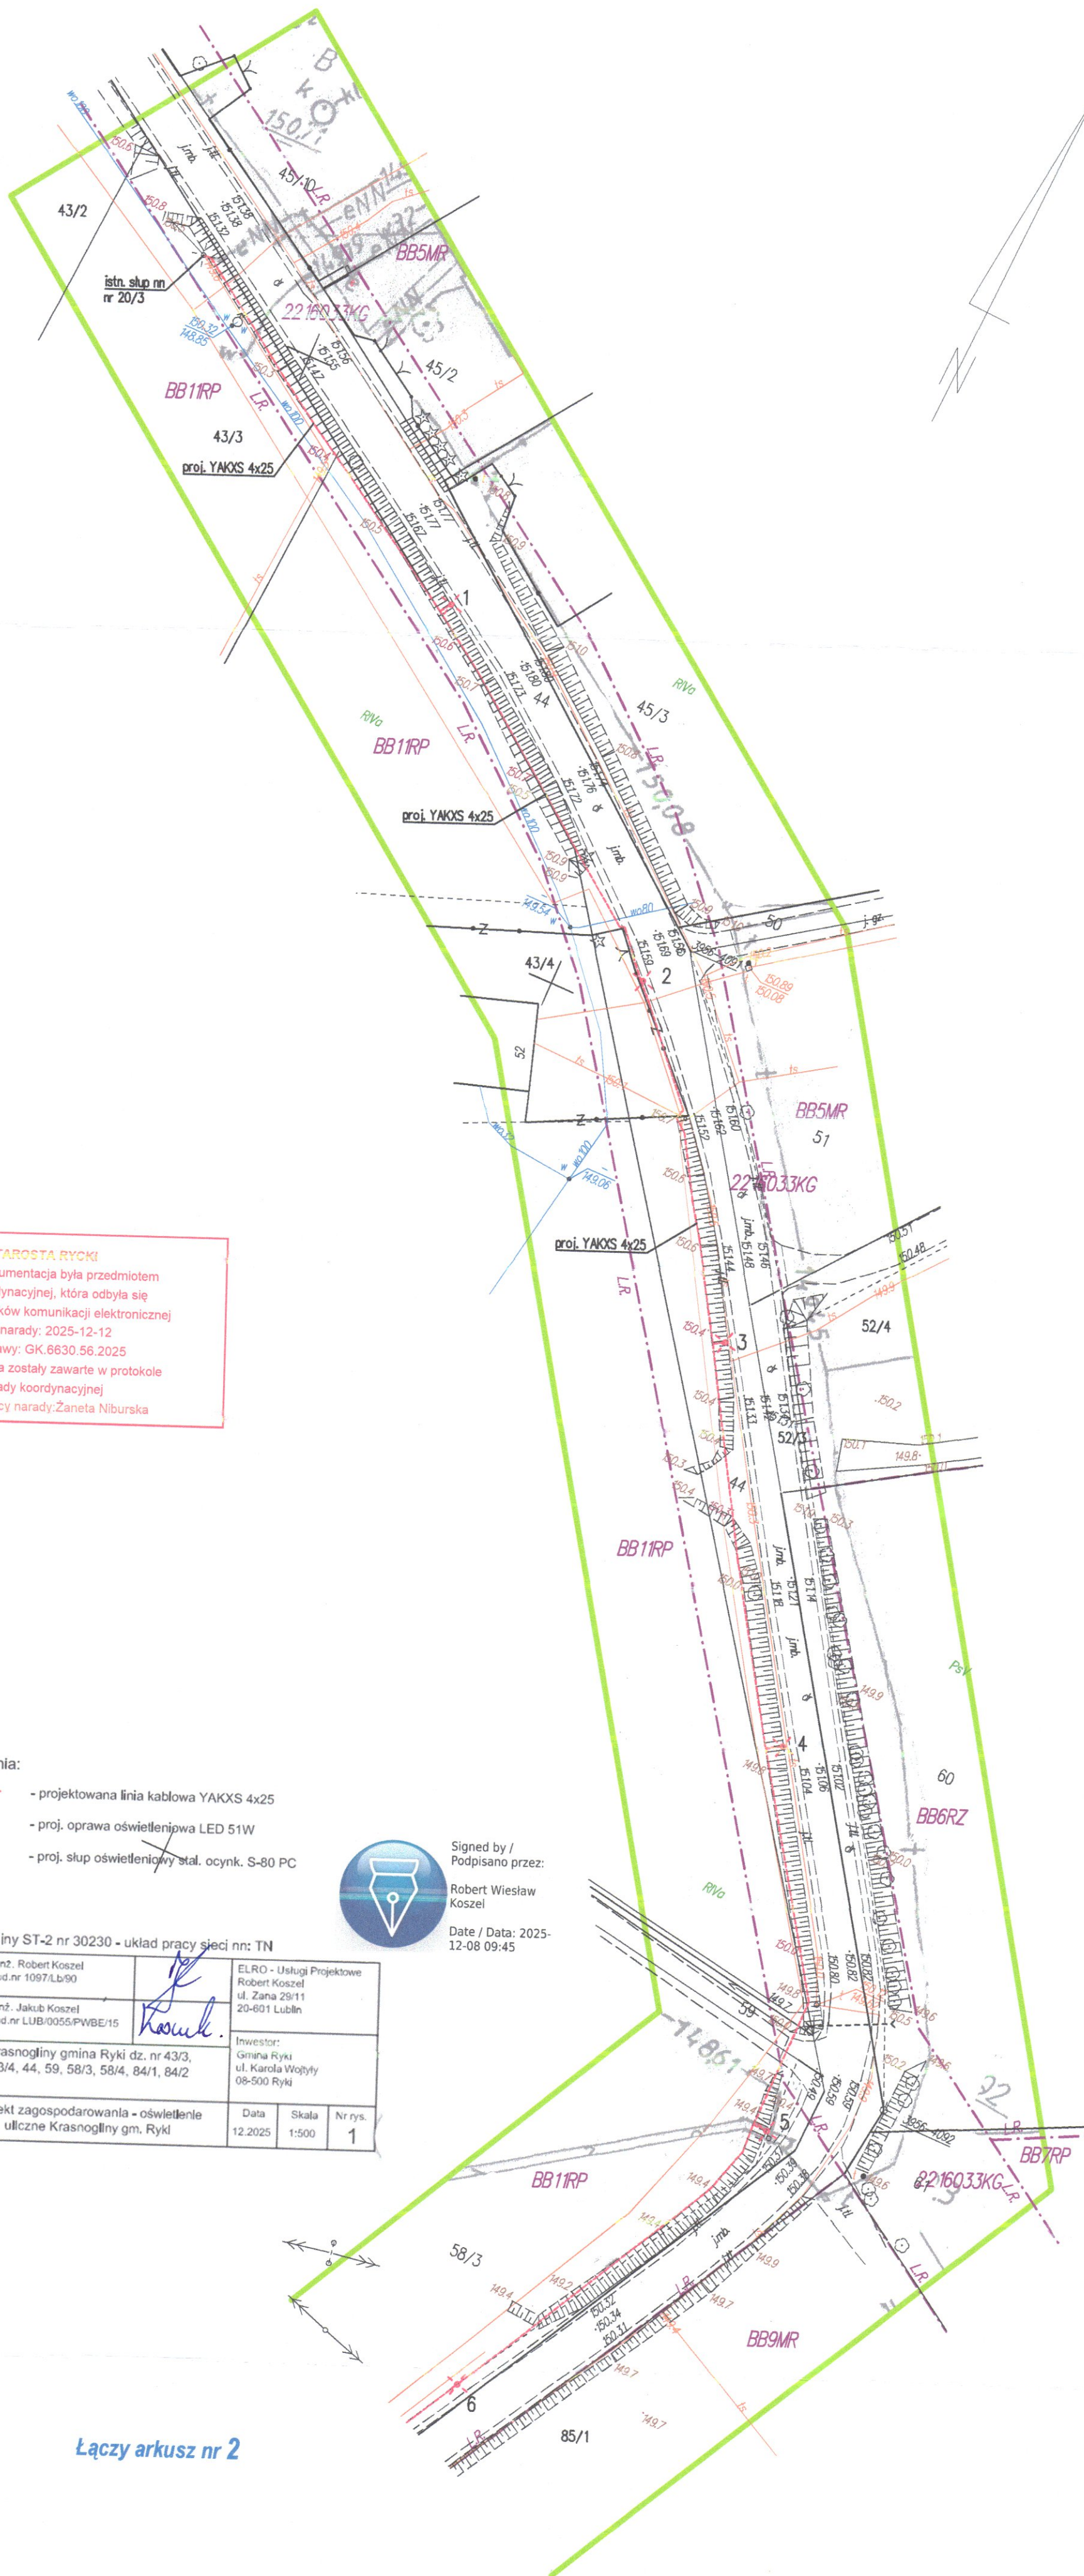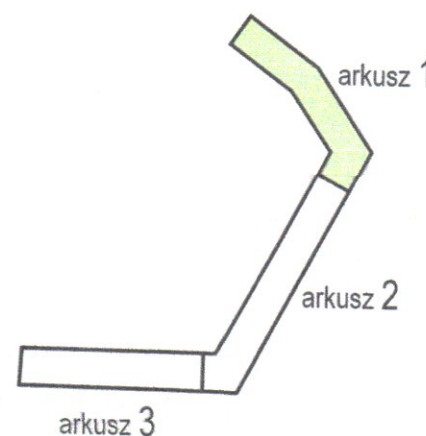

STAROSTA RYCKI

Niniejsza dokumentacja była przedmiotem
nagrody koordynacyjnej, która odbyła się
za pomocą środków komunikacji elektronicznej
Data nagrody: 2025-12-12
Znak sprawy: GK.6630.56.2025
Uwagi i zalecenia zostały zawarte w protokole
z nagrody koordynacyjnej
Przewodniczący nagrody: Żaneta Niburska

Oznaczenia:

- projektowana linia kablowa YAKXS 4x25
- proj. oprawa oświetleniowa LED 51W
- proj. słup oświetleniowy stal. ocynk. S-80 PC



Signed by /
Podpisano przez:
Robert Wiesław Koszel
Date / Data: 2025-12-08 09:45

Krasnogliny ST-2 nr 30230 - układ pracy sieci nn: TN					
Projektant:	mgr inż. Robert Koszel up.bud.nr 1097/LB/90		ELRO - Usługi Projektowe Robert Koszel ul. Żana 29/11 20-601 Lublin		
Sprawdził:	mgr inż. Jakub Koszel up.bud.nr LUB/0055/PWBE/15		Inwestor: Gmina Ryki ul. Karola Wołyły 08-500 Ryki		
Oblek:	Krasnogliny gmina Ryki dz. nr 43/3, 43/4, 44, 59, 58/3, 58/4, 84/1, 84/2				
Tytuł rys.:	Projekt zagospodarowania - oświetlenie uliczne Krasnogliny gm. Ryki		Data	Skala	Nr rys.
			12.2025	1:500	1

Łączy arkusz nr 2

LEGENDA:

- oznaczenie granic obszaru, który był przedmiotem aktualizacji
- linie rozgraniczające, linie zabudowy, oznaczenia przeniesione z miejscowego planu zagospodarowania przestrzennego m. Ryki

L.R., N.L.Z., EF

Pozwalam, że niniejszy dokument został opracowany w wyniku prac geodezyjnych i graficznych, których rezultaty zawiera operat techniczny pozytywnie zweryfikowany. Jednocześnie oświadczam, że jestem świadomy odpowiedzialności karnej za złożenie fałszywego oświadczenia.	
Identyfikator zgłoszenia pracy geodezyjnej	GK.6640.531.2025
Organ służby geodezyjnej, który otrzymał zgłoszenie	STAROSTA RYCKI
Wykonawca prac geodezyjnych:	GEO-PLUS Usługi Geodezyjne mgr inż. Łukasz Pogodziński 08-530 Dąblin, ul. 15 Pułku Piechoty Wilków 8
Nr oraz data sporządzenia dokumentu zawierającego wynik pozytywnej weryfikacji	GK.6640.531.2025_1 z dn. 08.07.2025
Imię i nazwisko oraz nr uprawnień zawodowych kierownika prac	TADEUSZ CHUDEK nr upr. 14736

Wykonawca:

GEO-PLUS Usługi Geodezyjne
mgr inż. Łukasz Pogodziński
08-530 Dąblin, ul. 15 Pułku Piechoty Wilków 8
NIP 506-000-36-77, Regon 060764713
tel. 604533876

ks. rob. 66 / GEO-PLUS / 2025
Dąblin dn. 08.07.2025

WYDZIAŁ ARCHITEKTURY I BUDOWNICTWA
08-500 Ryki, ul. Leona Wysockiego 10A
tel. 81 865 74 64 – 81 865 74 66

SKŁADANIE POWIATOWE
W RYCKU