


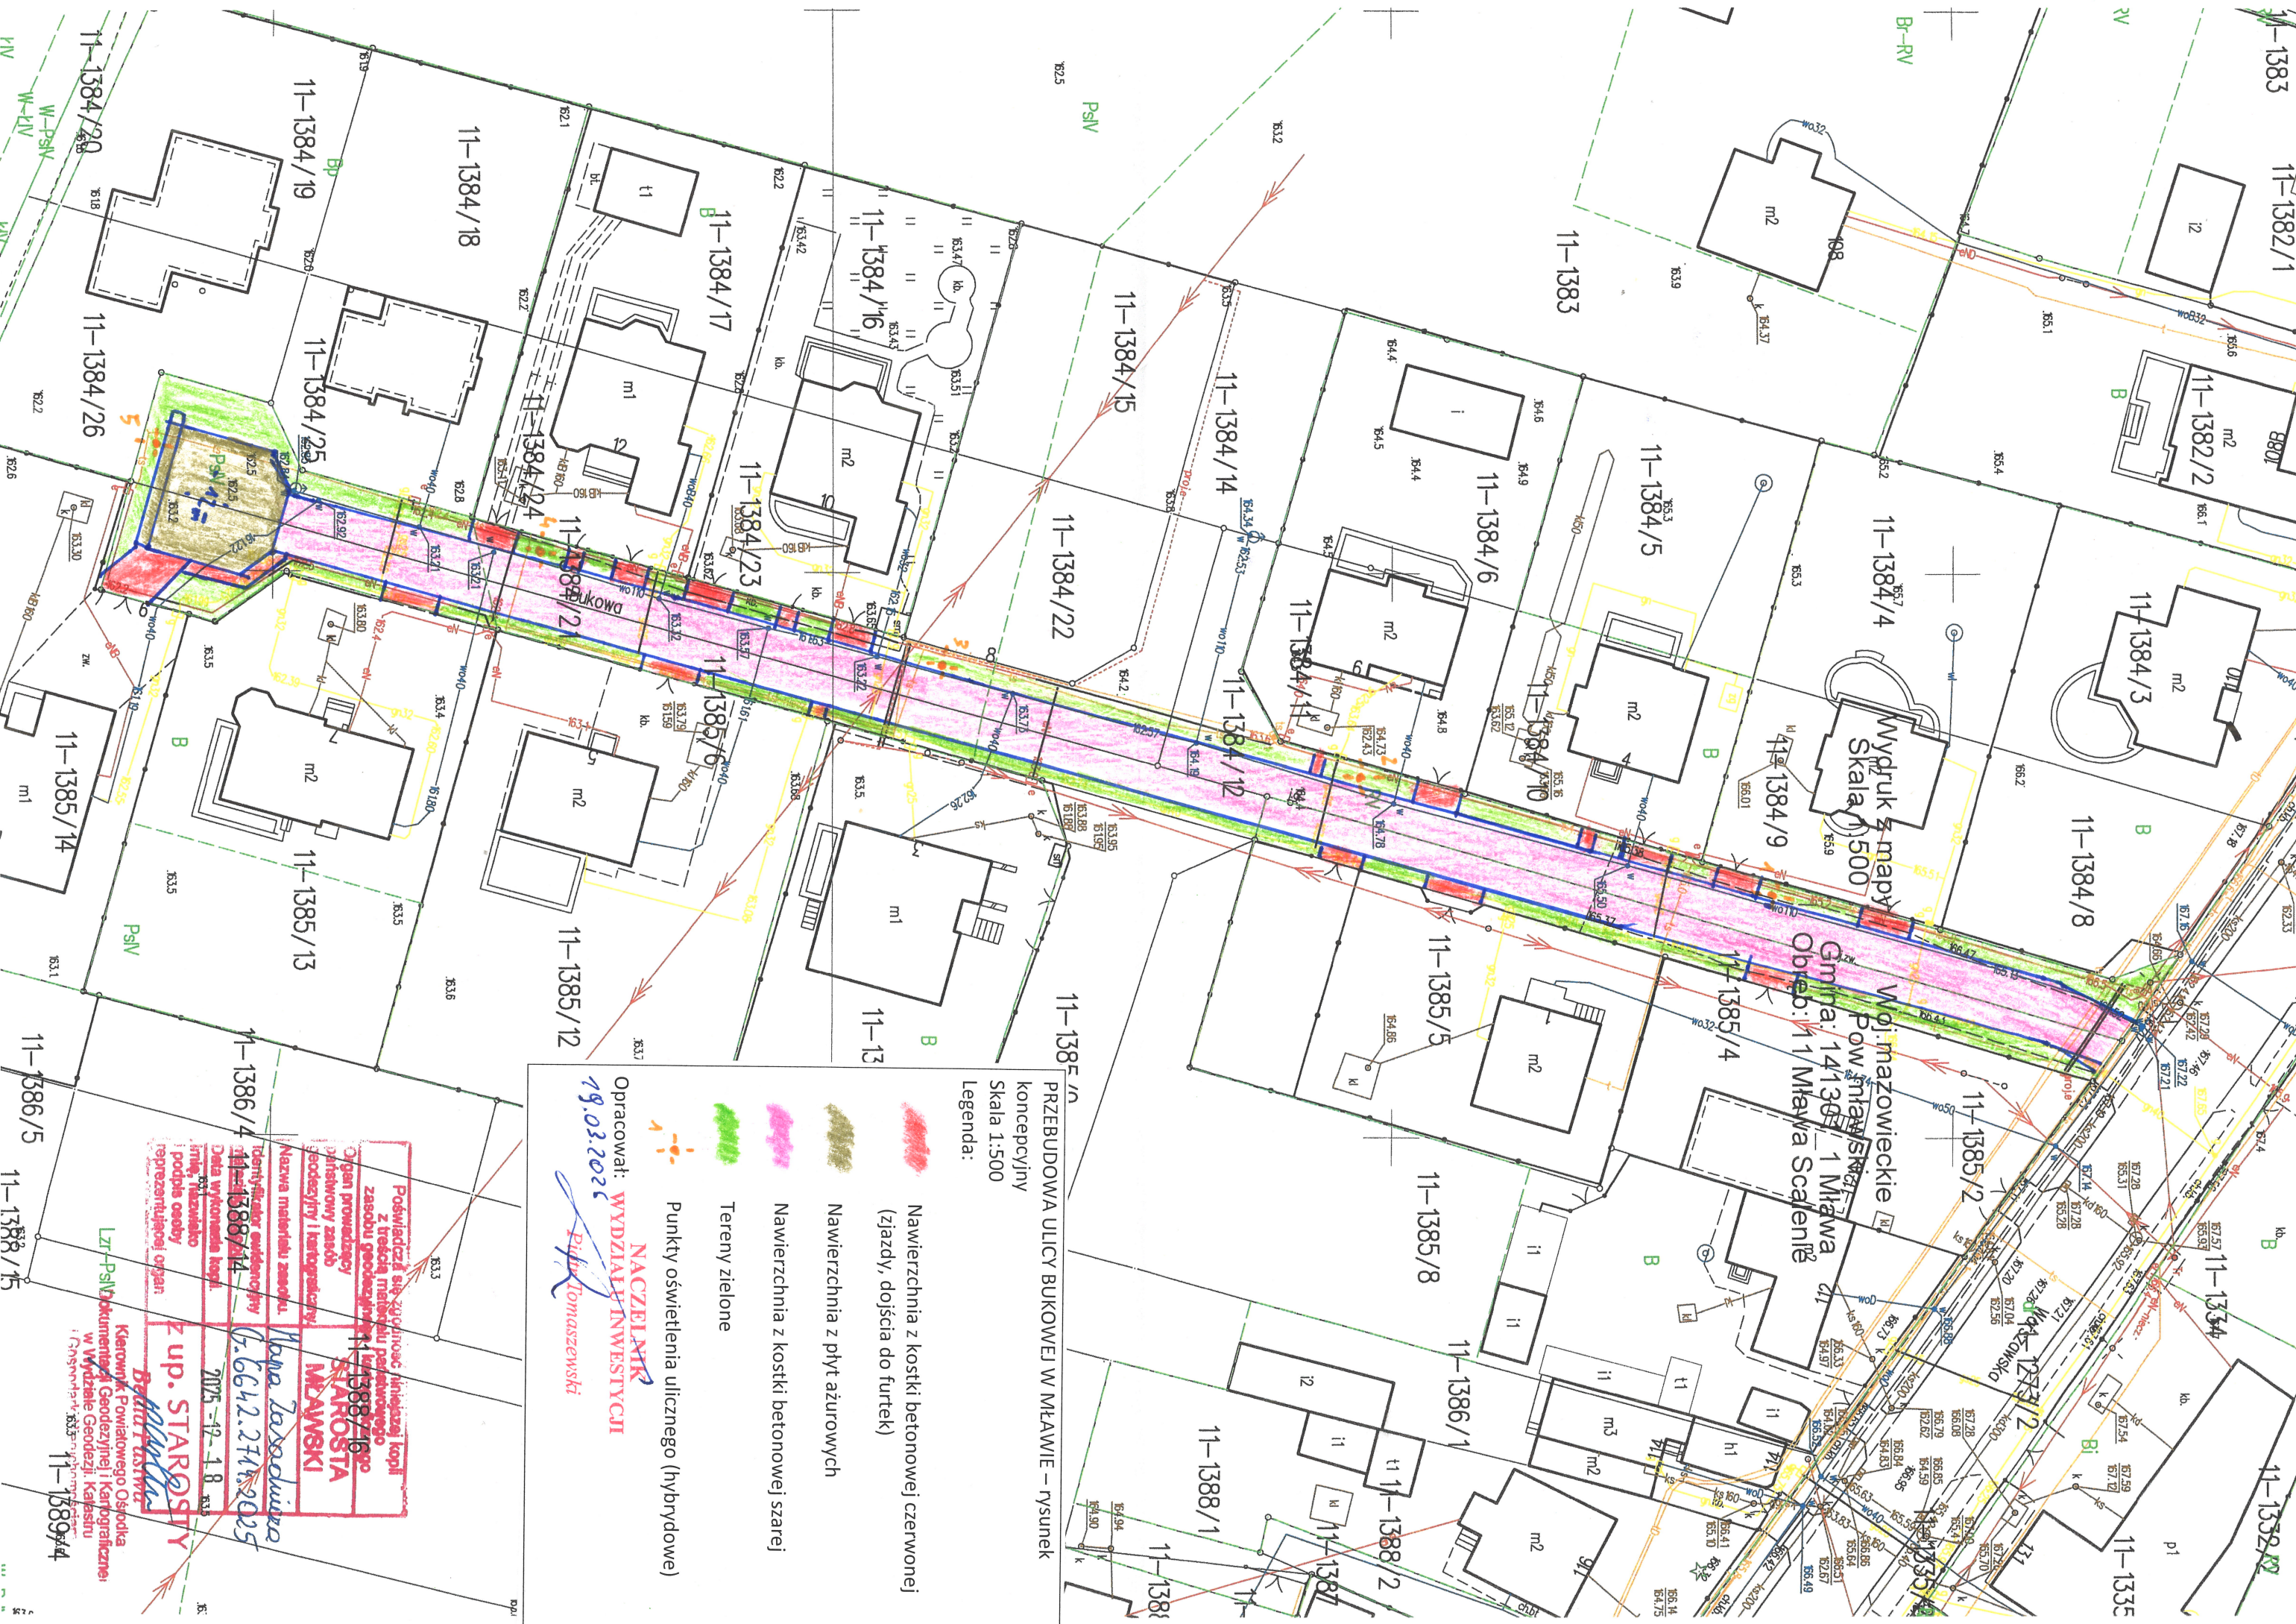

PRZEBUDOWA ULICY BUKOWEJ W MŁAWIE – rysunek koncepcyjny
Skala 1:500
Legenda:

- Nawierzchnia z kostki betonowej czerwonej (zjazd, dojeżdża do furtki)
- Nawierzchnia z płyt azurowych
- Nawierzchnia z kostki betonowej szarej
- Tereny zielone
- Punkty oświetlenia ulicznego (hybrydowe)

Opracował: **NACZELNIK WYDZIAŁU INWESTYCJI**
19.03.2025
Piotr Tomaszewski

Poswiadcza się zgodność niniejszej kopii z treścią materiału pełnowartościowego z zasobu geodezyjnego 11-1388/16
Organ prowadzący: **STAROSTA MŁAWSKI**
Nazwa materiału zasobu: **Mława Łasocznica**
Identyfikator ewidencyjny: **6.6642.271.2025**
Data wykonania kopii: **2025-12-18**
Inny, niż wskazano i podpis osoby reprezentującej organ: **z up. STAROSTY**

Kierownik Powiatowego Ośrodka Dokumentacji Geodezyjnej i Kartograficznej w Wydziale Geodezji, Kartastu i Rozmieszczenia:
11-1389/4