



Segment E

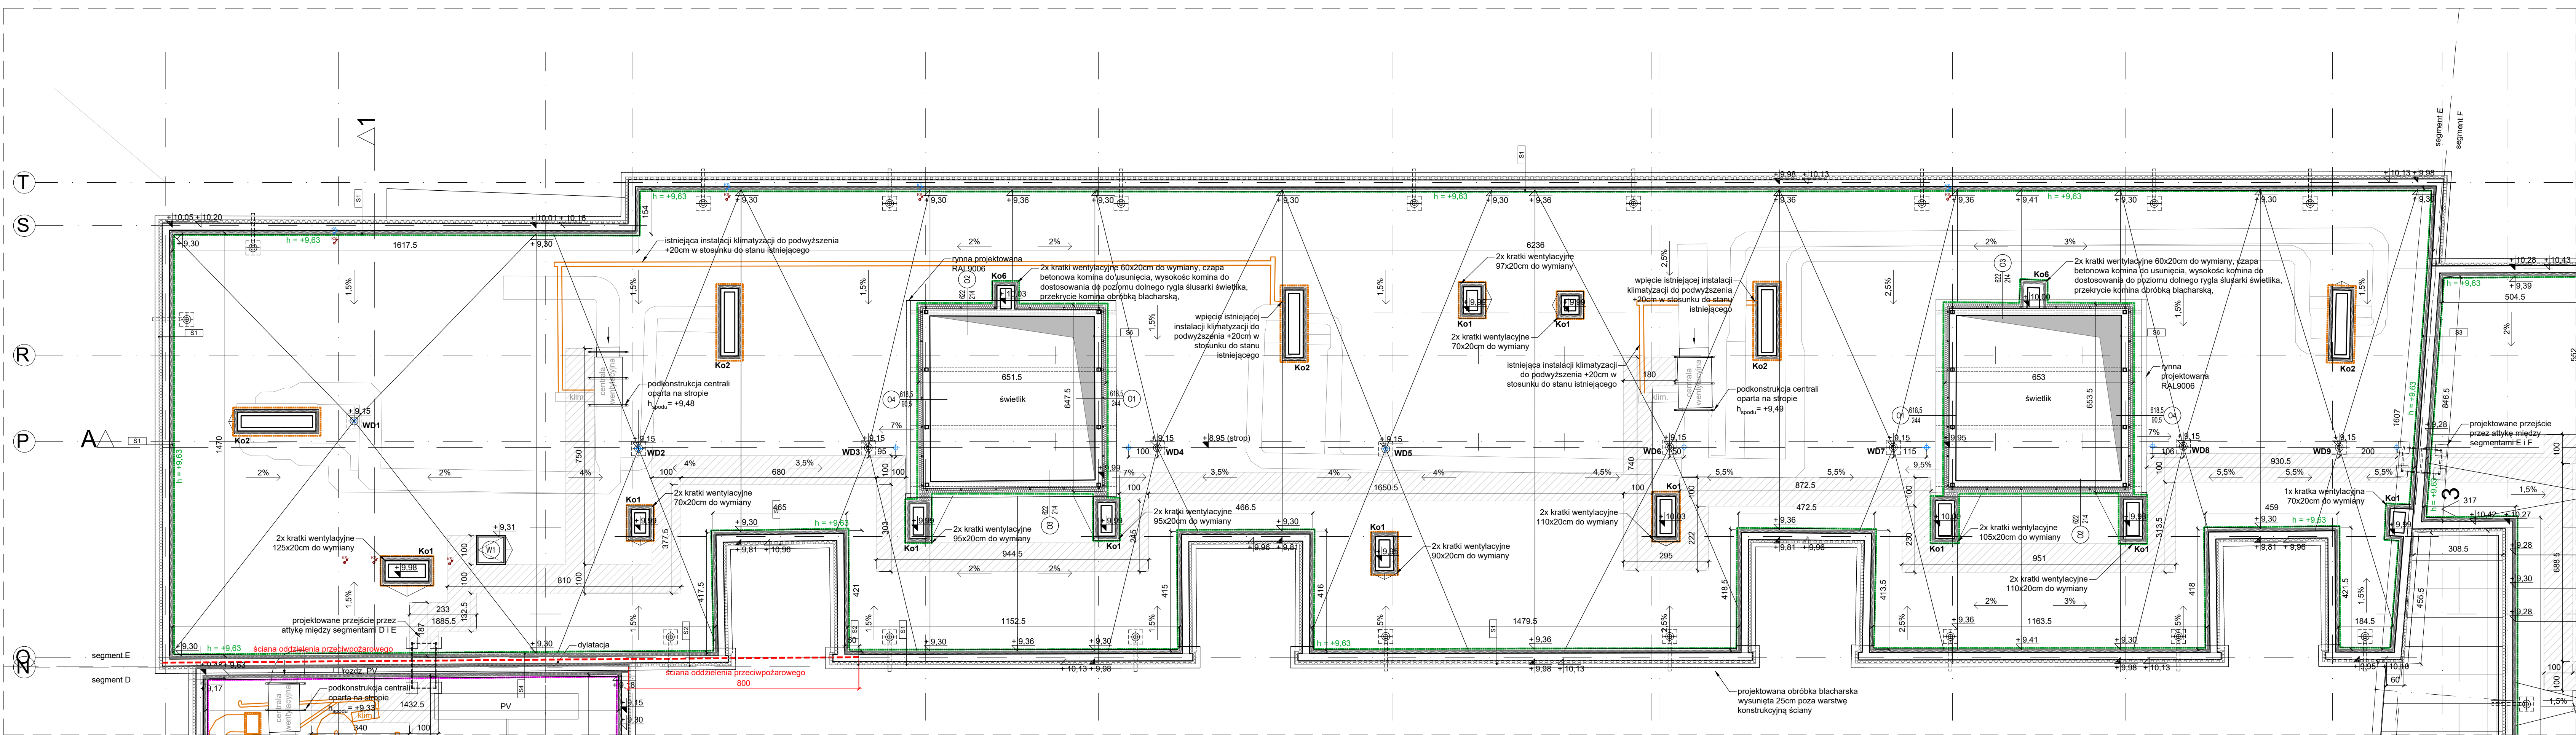

Ko1 - komin z czapą betonową, kratki wentylacyjne do wymiany
Ko2 - komin z obudową instalacji wentylacyjnej
Ko3 - komin bez czapy betonowej (przejście inst. went.)
Ko4 - komin do podwyższenia
Ko5 - komin do podwyższenia z obudową instalacji wentylacyjnej
Ko6 - komin przy świetliku do obniżenia

Uwaga:
W przy wszystkich przeszkodach dla spływu wody na połaciach (kominach, ścianach, wyłazach dachowych itp.) należy wykonać kontrspadki.

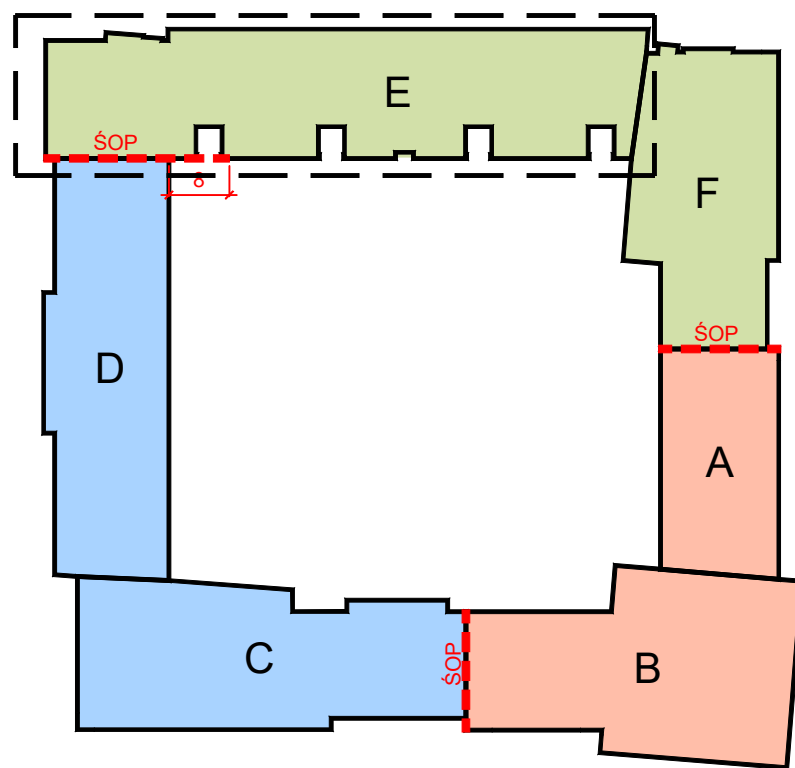

Podział budynku na strefy pożarowe zgodnie z Ekspertyzą techniczną stanu ochrony przeciwpożarowej

OZNACZENIA

- Istniejące ściany/attyki/kominy
- Kominy podwyższane - nadmurowanie z cegły pełnej 30 cm
- Izolacja termiczna istniejąca
- Izolacja termiczna projektowana - styropian
- Izolacja termiczna projektowana - wena
- Projektowane wypusty dachowe
- Projektowane wypusty awaryjne pogrążone z przelewem przez atykę
- Istniejąca lokalizacja wypustów dachowych
- Istniejące instalacje HVAC do demontażu i ponownego montażu
- Istniejące instalacje HVAC do do demontażu i ponownego montażu na innej wysokości zgodnie z opisem na rzucie
- Projektowane ścieżki techniczne
- Istniejąca instalacja paneli fotowoltaicznych
- Istniejąca lokalizacja wywiewek KS
- Projektowana lokalizacja wywiewek KS
- Istniejące rzędne wysokościowe konstrukcji
- Projektowane rzędne wysokościowe warstwy wykończeniowej
- Projektowane spadki połaci dachowych
- Ściana oddzielenia przeciwpożarowego
- Granice segmentów budynku
- Usuwane elementy wyposażenia technicznego dachu
- Wywinicie papy na pełną wysokość komina/attyki
- Wywinicie papy na atykę do wys. +9,63 (~30cm powyżej połaci)
- Wywinicie papy na komin ok. 30cm powyżej poziomu połaci
- Wywinicie papy na komin/attykę do wys. +10,30 (~20cm powyżej połaci)
- Wywinicie papy na wysokość sąsiadującej attyki

Wzagał ogólnie:
1. Wszelkie wymiary należy sprawdzić na budowie.
2. Wszelkie niedocięcia z projektem należy niezwłocznie zgłosić do projektantów.
3. Nie składować z rysunku.

Główny Projektant:
dwa
domagalo wnuk architektki
domagalo wnuk architektki

Investor:
Uniwersytet Radomski im. Kazimierza Pułaskiego
ul. Mazowieckiego 29, 26-600 Radom

Projekt:
Remont i docieplenie pokrycia dachowego
budynku Wydziału Ekonomii i Finansów
w Radomiu przy ul. Chrobrego 31

Lokalizacja:
Wydział Ekonomii i Finansów
ul. Króla Bolesława Chrobrego 31, 26-605 Radom
działki nr ewid. 77/12, 58/64, 99/3 obręb 0020 Golebów

Projektant	mgr inż. arch. Jacek Wnuk	Nr up.	NR-172X/OOAR/10	Podpis	✓
Sprawdzający	mgr inż. arch. Małgorzata Domagała - Wnuk	Nr up.	03X/OOAK/2011	Podpis	✓
Współautor	mgr inż. arch. Mirosław Kuziała				

Biuro	ARCHITEKTURA	Data	05.2026		
Stadium	PROJEKT WYKONAWCZY	Format	A3		
Rysunek	RZUT DACHU, SEGMENT E	Skala	1:100		
Nr Projektu	2604	Nr Rysunku	PW-202	Revizja	
Plk					