
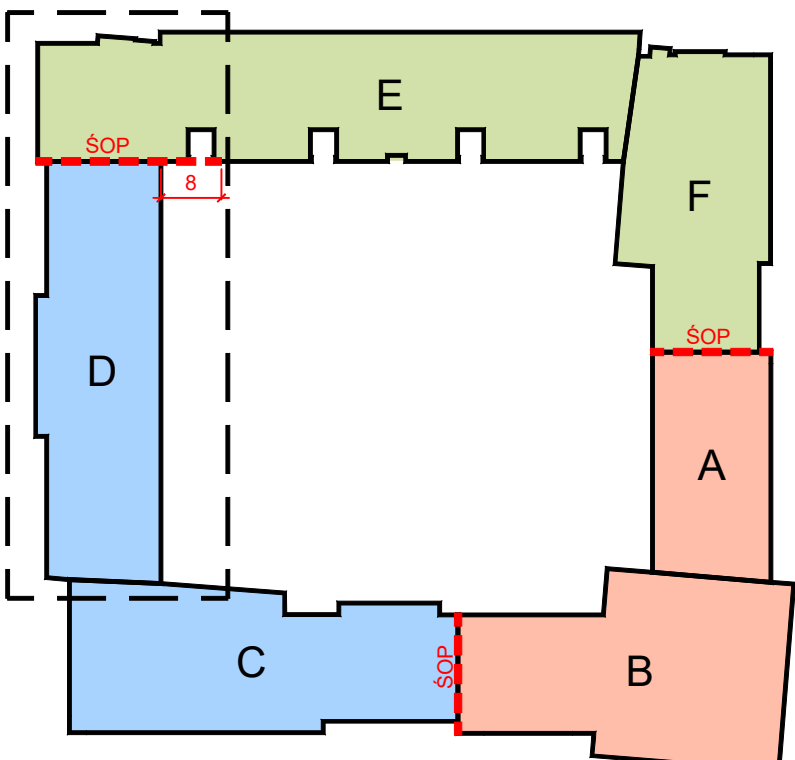


Segment D

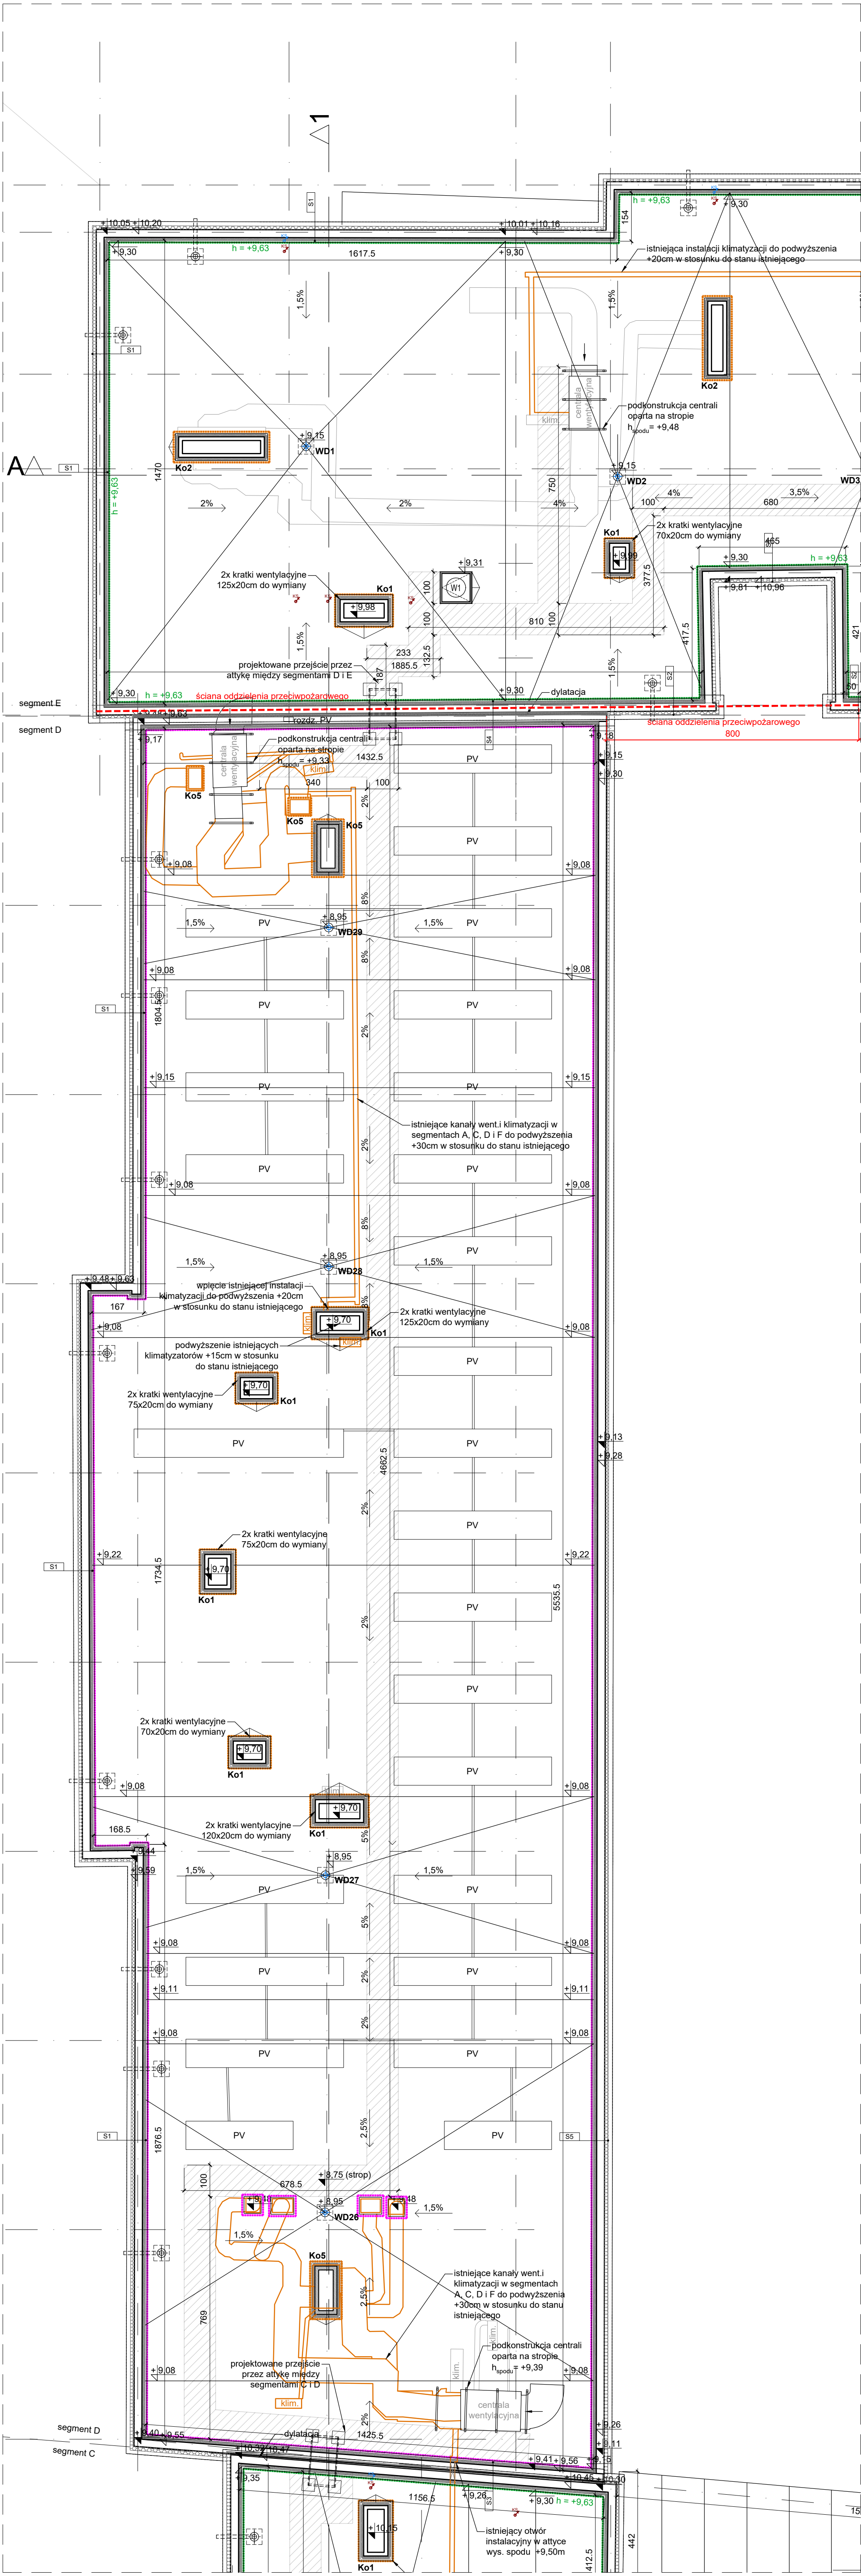

Podział budynku na strefy pożarowe zgodnie z Ekspertyzą techniczną stanu ochrony przeciwpożarowej

OZNACZENIA

- | | |
|---|---|
|  | Istniejące sciany/attyki/kominy |
|  | Kominy podwyższane - nadmurowanie z cegły pełnej 30 cm |
|  | Izolacja termiczna istniejąca |
|  | Izolacja termiczna projektowana - styropian |
|  | Izolacja termiczna projektowana - wełna |
|  | Projektowane wpusty dachowe |
|  | Projektowane wpusty awaryjne pogrążone z przelewem przez attykę |
|  | Istniejąca lokalizacja wpustów dachowych |
|  | Istniejące instalacje HVAC do demontażu i ponownego montażu |
|  | Istniejące instalacje HVAC do demontażu i ponownego montażu na innej wysokości zgodnie z opisem na rzucie |
|  | Projektowane ścieżki techniczne |
|  | Istniejąca instalacja paneli fotowoltaicznych |
|  | Istniejąca lokalizacja wywiewek KS |
|  | Projektowana lokalizacja wywiewek KS |
|  | Istniejące rzędne wysokościowe konstrukcji |
|  | Projektowane rzędne wysokościowe warstwy wykończeniowej |
|  | Projektowane spadki połaci dachowych |
|  | Ściana oddzielenia przeciwpożarowego |
|  | Granice segmentów budynku |
|  | Usuwane elementy wyposażenia technicznego dachu |
|  | Wywnięcie papy na pełną wysokość komina/attyki |
|  | Wywnięcie papy na attykę do wys. +9,63 (~30cm powyżej połaci) |
|  | Wywnięcie papy na komin ok. 30cm powyżej poziomu połaci |
|  | Wywnięcie papy na komin/attykę do wys. +10,30 (~20cm powyżej połaci) |
|  | Wywnięcie papy na wysokość sąsiadującej attyki |

- Ko1** - komin z czapą betonową, kratki wentylacyjne do wymiany
- Ko2** - komin z obudową instalacji wentylacyjnej
- Ko3** - komin bez czapy betonowej (przejście inst. went.)
- Ko4** - komin do podwyższenia
- Ko5** - komin do podwyższenia z obudową instalacji wentylacyjnej
- Ko6** - komin przy świetliku do obniżenia

Uwaga:
W przy wszystkich przeszkodach dla spływu wody na połaciach (kominach, ścianach, wyłazach dachowych itp.) należy wykonać kontrspadki.

Ważni ogólnie:

- Ważniejsze wymiary należy sprawdzić na budowie.
- Wzrostki nieistotne i projektem należy niezwłocznie zgłosić do projektantów.
- Nie składować z ruszniki.

Główny Projektant



dwa
domagało wnuk architektki

ul. dasarostawa 16 | 93-524 666
tel. 42 23 66 313 | info@dwarchitekci.pl

Investor

Uniwersytet Radomski im. Kazimierza Pułaskiego
ul. Małtczewskiego 31, 26-600 Radom

Projekt

Remont i docieplenie pokrycia dachowego budynku Wydziału Ekonomii i Finansów w Radomiu przy ul. Chrobrego 31

Localizacja

Wydział Ekonomii i Finansów
ul. Króla Bolesława Chrobrego 31, 26-805 Radom
dzielnik nr ewid. 77/12, 98/84, 99/3 obręb 0020 Gólcobów

Projektant mgr inż. Jacek Wnuk	Nr upr. 1/R-172/L00A/10	Podpis 
Sprawdzający mgr inż. Maja Majorzata Domagała - Wnuk	Nr upr. 03U/KOK/2011	Podpis 

Współpraca
mgr inż. Miłosz Kazuła

Branża ARCHITEKTURA Stadium PROJEKT WYKONAWCZY Rysunek RZUT DACHU, SEGMENT D	Data 05.2028
	Format 1:100
Nr Projektu 2604	Nr Rysunku PW-203
	Rewizja