


Segmenty A i F

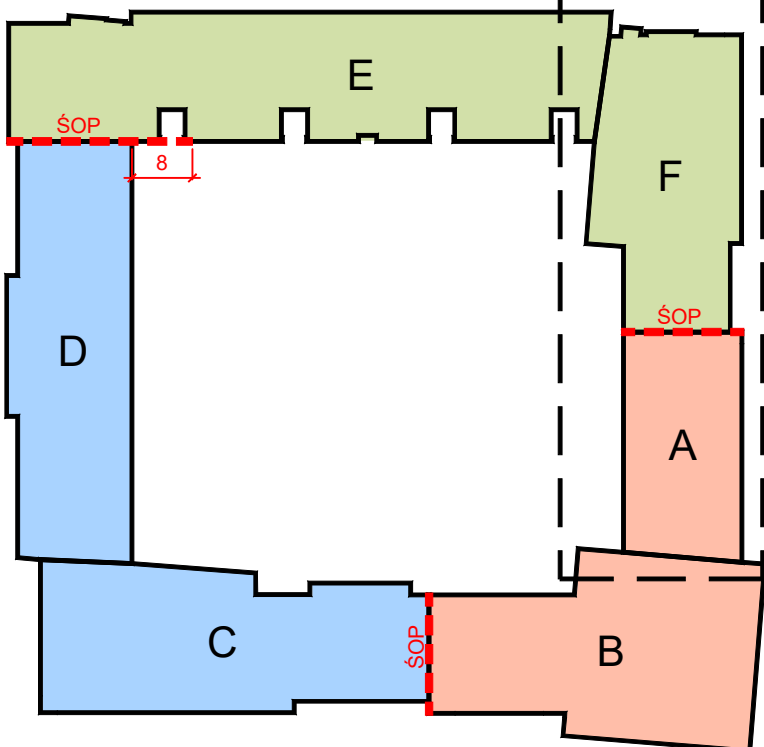


Podział budynku na strefy pożarowe zgodnie z Ekspertyzą techniczną stanu ochrony przeciwpożarowej

OZNACZENIA

- Istniejące ściany/attyki/kominy
- Kominy podwyższone - nadmuruwanie z cegły pełnej 30 cm
- Izolacja termiczna istniejąca
- Izolacja termiczna projektowana - styropian
- Izolacja termiczna projektowana - wełna
- Projektowane wpusty dachowe
- Projektowane wpusty awaryjne pogrążone z przelewem przez attykę
- Istniejąca lokalizacja wpustów dachowych
- Istniejące instalacje HVAC do demontażu i ponownego montażu
- Istniejące instalacje HVAC do demontażu i ponownego montażu na innej wysokości zgodnie z opisem na rzucie
- Projektowane ścieżki techniczne
- Istniejąca instalacja paneli fotowoltaicznych
- Istniejąca lokalizacja wywiewek KS
- Projektowana lokalizacja wywiewek KS
- Istniejące rzędne wysokościowe konstrukcji
- Projektowane rzędne wysokościowe warstwy wykończeniowej
- Projektowane spadki połaci dachowych
- Ściana oddzielenia przeciwpożarowego
- Granice segmentów budynku
- Usuwanie elementy wyposażenia technicznego dachu
- Wywinicie papy na pełną wysokość komina/attyki
- Wywinicie papy na attykę do wys. +9.63 (~30cm powyżej połaci)
- Wywinicie papy na komin ok. 30cm powyżej poziomu połaci
- Wywinicie papy na komin/attykę do wys. +10.30 (~20cm powyżej połaci)
- Wywinicie papy na wysokość sąsiadującej attyki

Ko1 - komin z czapą betonową, kratki wentylacyjne do wymiany  
Ko2 - komin z obudową instalacji wentylacyjnej  
Ko3 - komin bez czapki betonowej (przejsie inst. went.)  
Ko4 - komin do podwyższenia  
Ko5 - komin do podwyższenia z obudową instalacji wentylacyjnej  
Ko6 - komin przy świetliku do obniżenia

Uwaga:  
W przy wszystkich przeszkodach dla spływu wody na połaciach (kominach, ścianach, wyłazach dachowych itp.) należy wykonać kontrspadki.

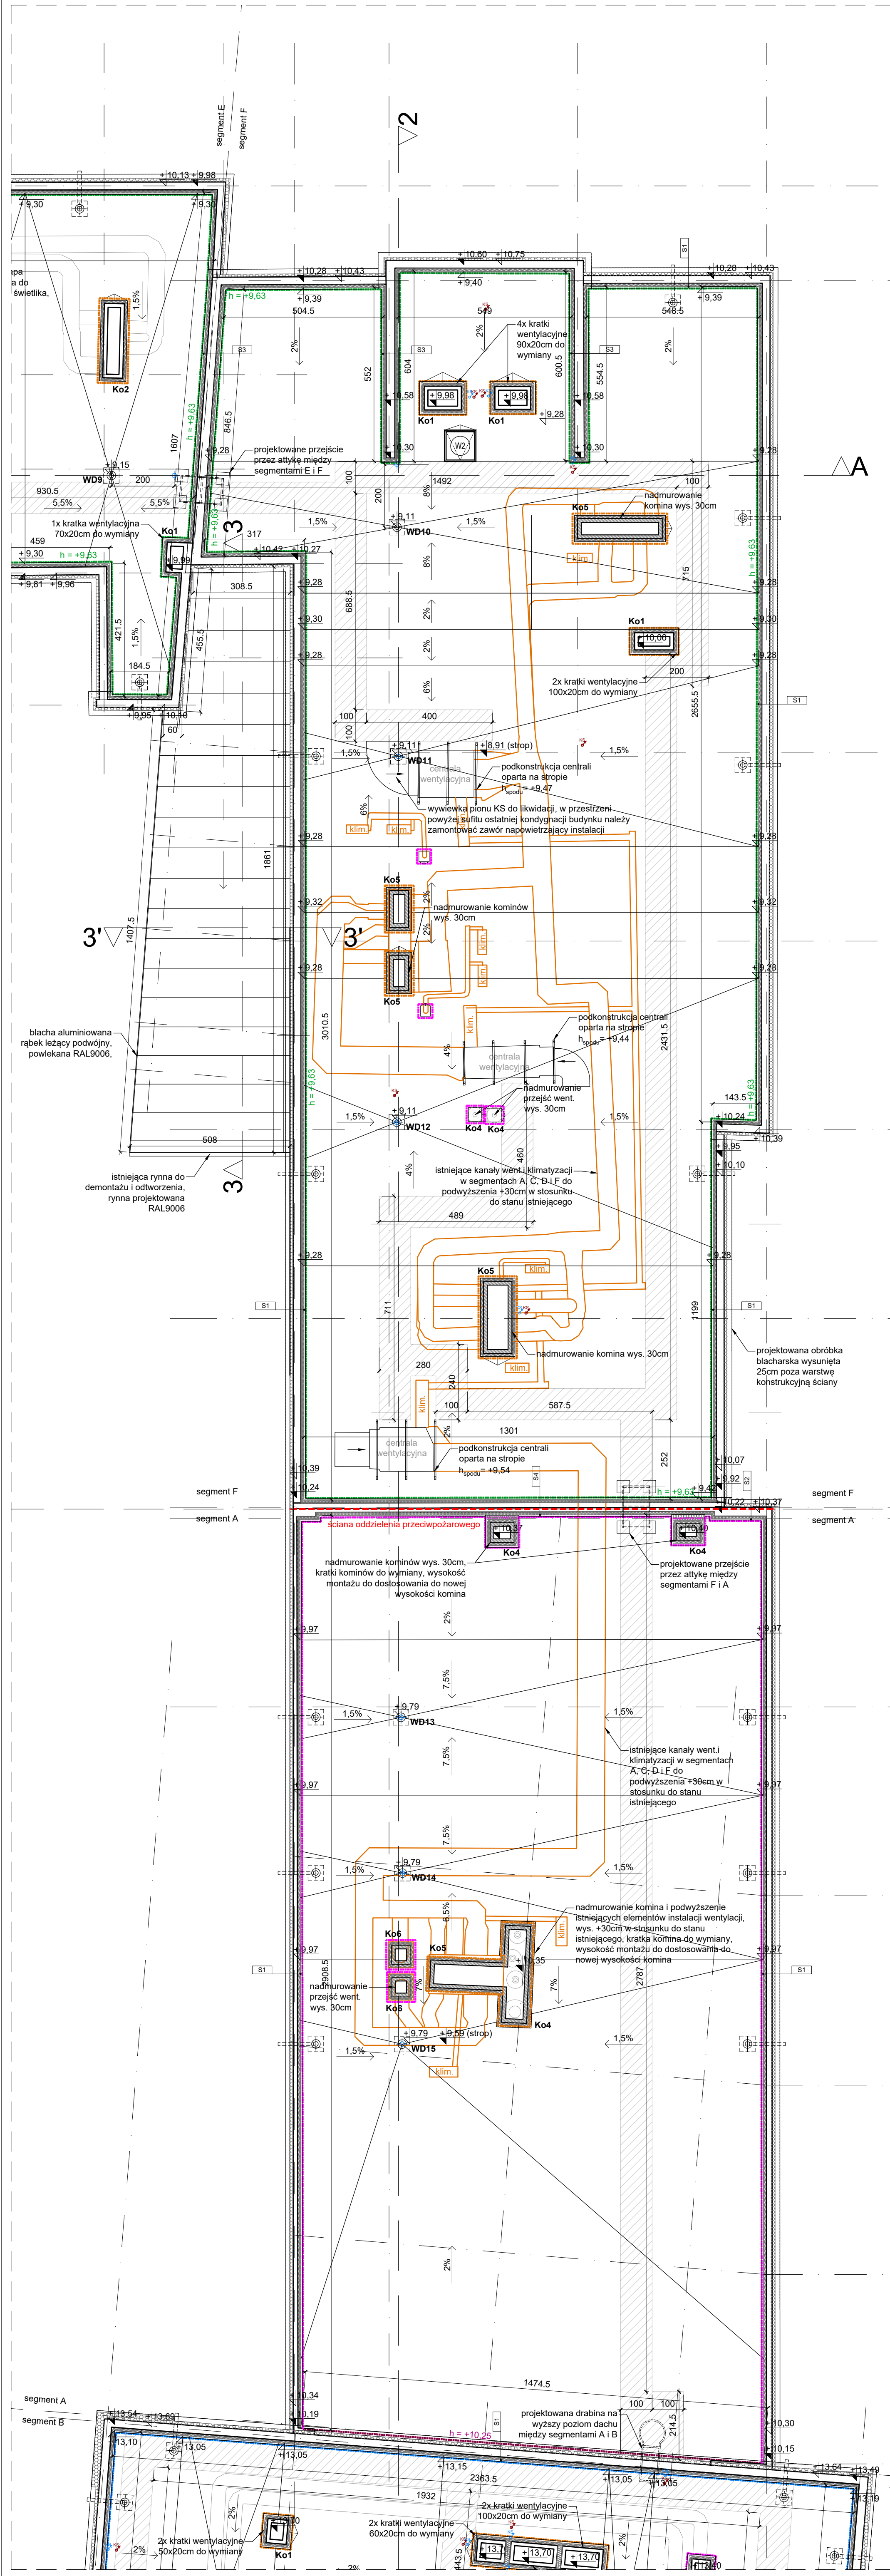

uwagi ogólne:  
1. Wszystkie wymiary należy sprawdzić na budowie.  
2. Wszelkie niedocięcia z projektem należy niezwłocznie zgłosić do projektantów  
3. Nie składować z rysunku

|                                                |  |                                                |  |
|------------------------------------------------|--|------------------------------------------------|--|
| Główny Projektant                              |  | domagało wnuk architektki                      |  |
| Inwestor                                       |  | ul. Jarosławska 16   93-524 Łódź               |  |
| Projekt                                        |  | ul. Malcewskiego 29, 25-600 Radom              |  |
| Remont i docieplenie pokrycia dachowego        |  | budynku Wydziału Ekonomii i Finansów           |  |
| w Radomiu przy ul. Chrobrego 31                |  |                                                |  |
| Lokalizacja                                    |  | Wydział Ekonomii i Finansów                    |  |
| ul. Króla Bolesława Chrobrego 31, 26-605 Radom |  | ul. Króla Bolesława Chrobrego 31, 26-605 Radom |  |
| Projektant                                     |  | mgr inż. arch. Jacek Wnuk                      |  |
| Sprawdzający                                   |  | mgr inż. arch. Małgorzata Domagała - Wnuk      |  |
| Współautor                                     |  | mgr inż. arch. Miłosz Kazuła                   |  |
| Branża                                         |  | ARCHITEKTURA                                   |  |
| Stadium                                        |  | PROJEKT WYKONAWCZY                             |  |
| Rysunek                                        |  | RZUT DACHU, SEGMENTY A, F                      |  |
| Nr Projektu                                    |  | 2604                                           |  |
| Nr Rysunku                                     |  | PW-204                                         |  |
| Rok                                            |  | 2024                                           |  |