RZUT I PIĘTRA– CZĘŚĆ 1
konstrukcja budynku

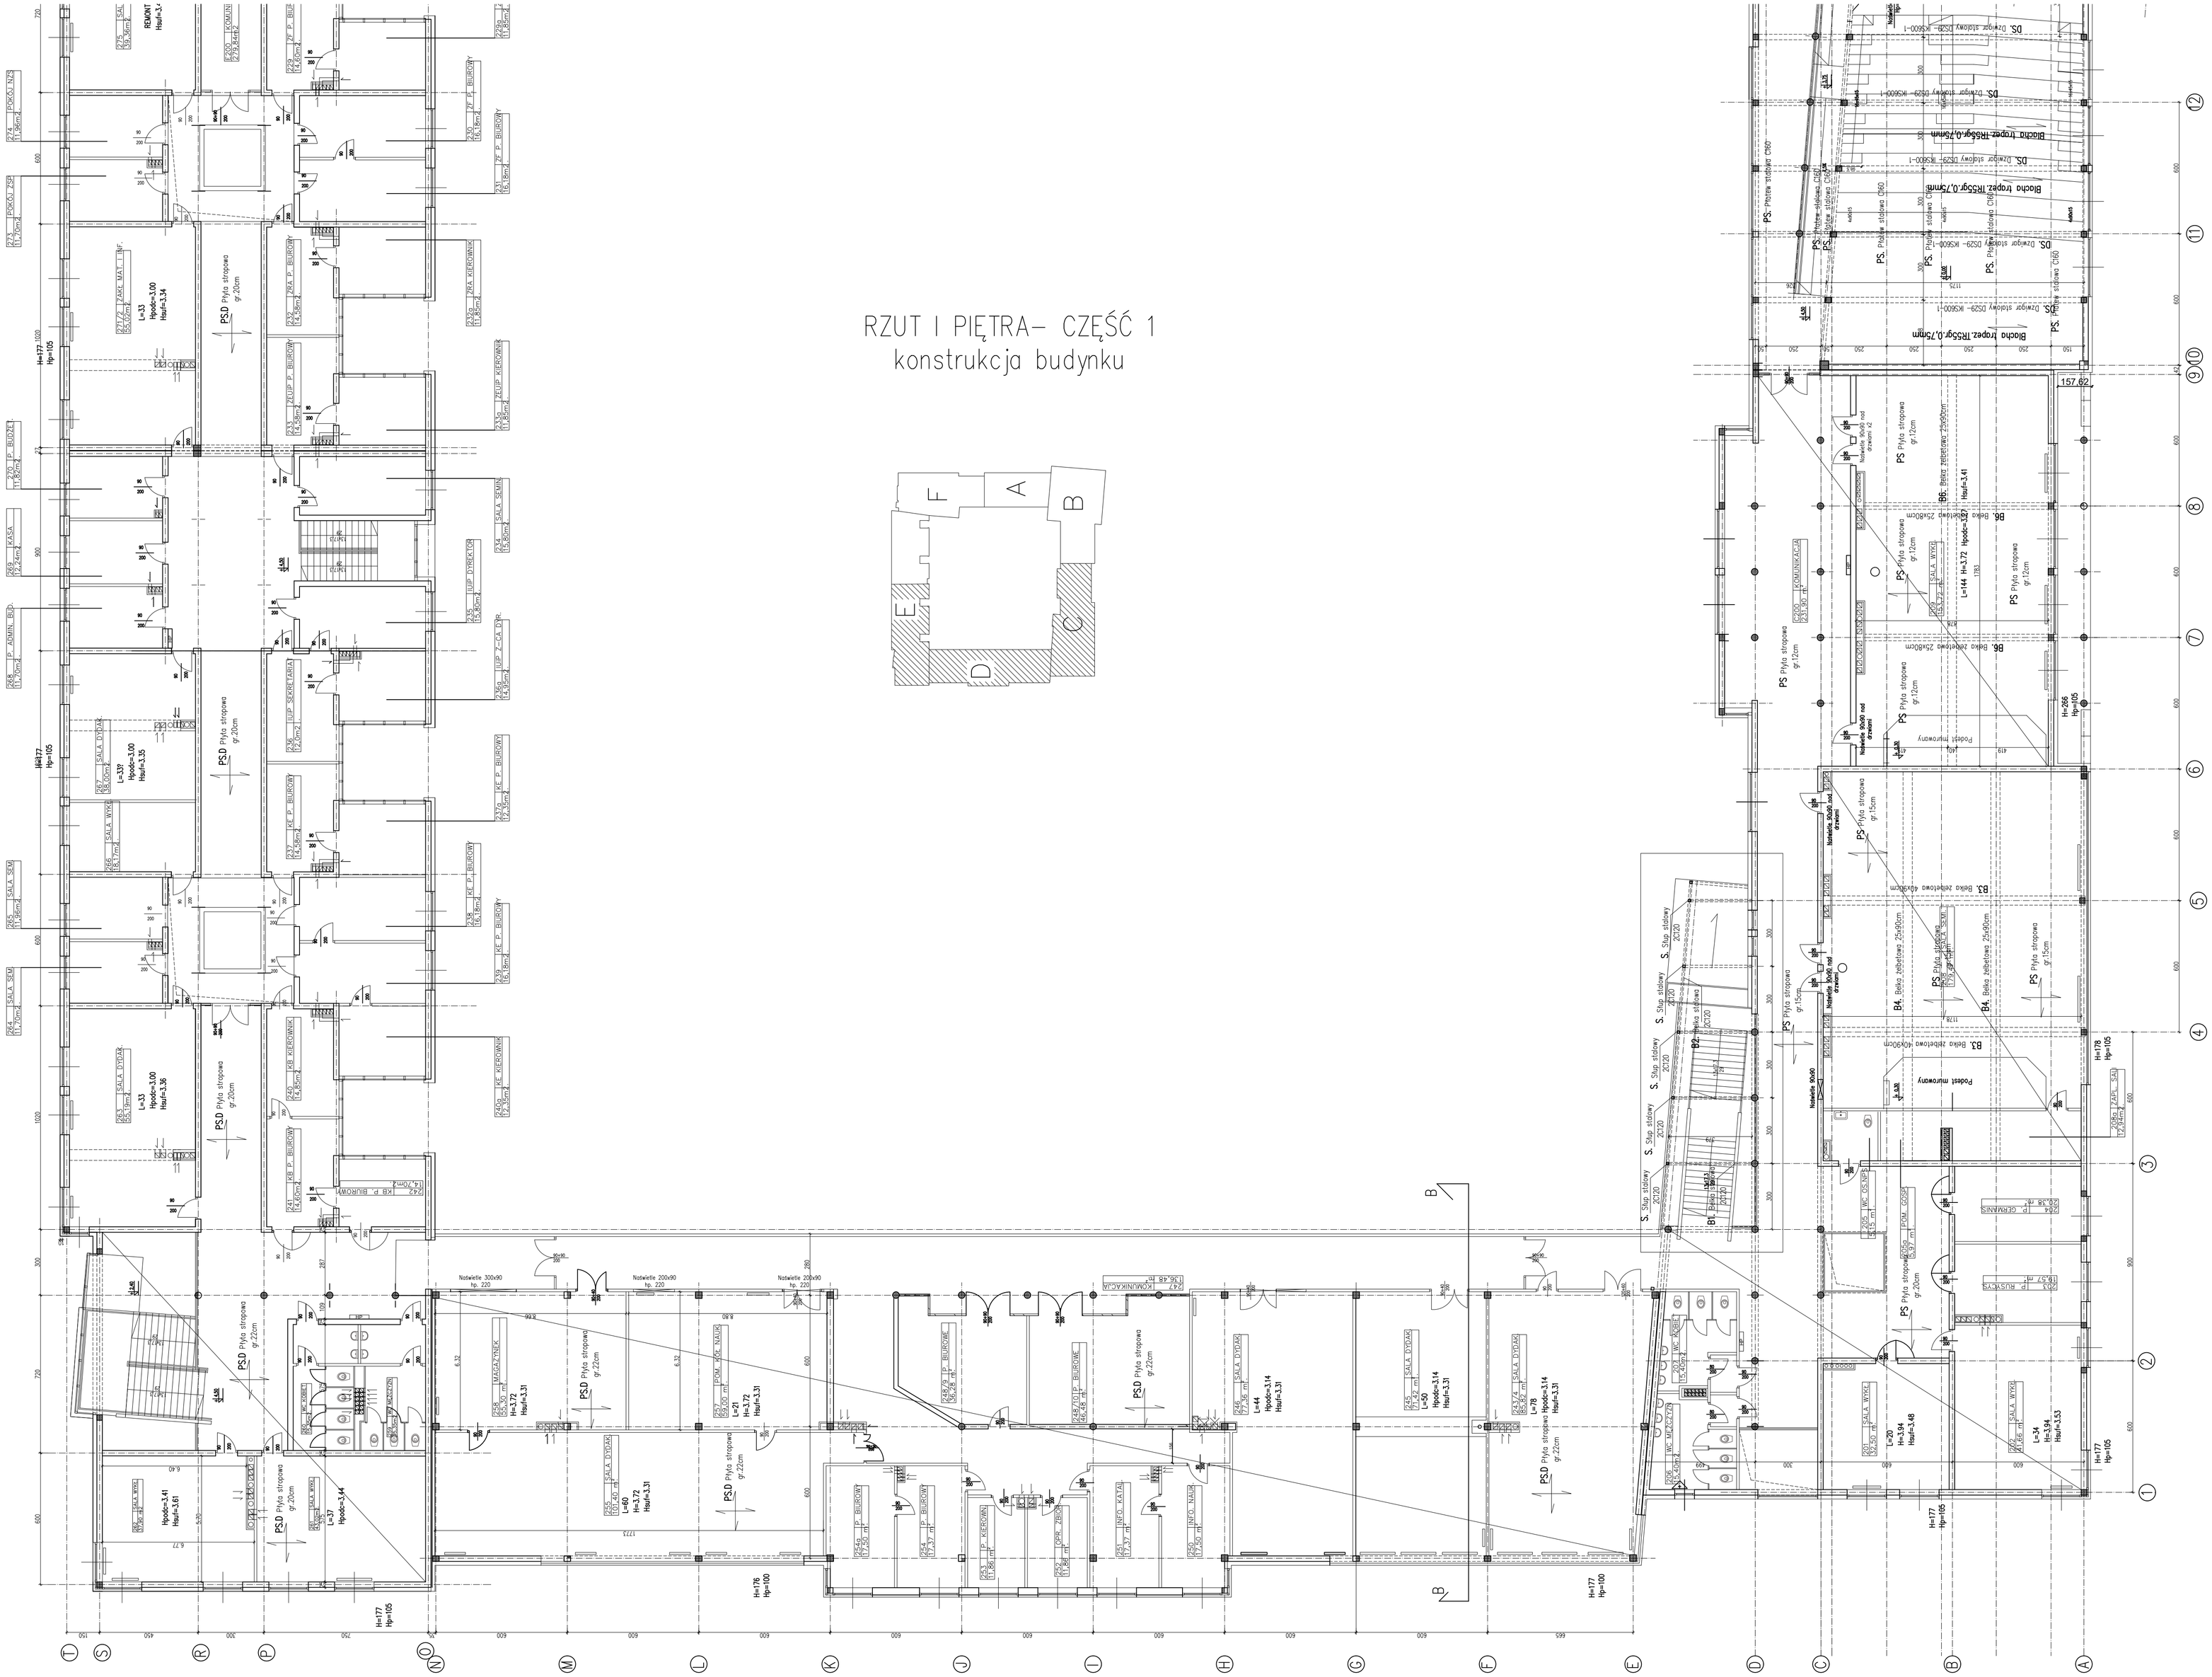

LEGENDA

- ściany murowane
- konstrukcja żelbetowa

Nierówności podłoża zniwelować podlewką gr.10–20mm stosując zaprawę cementową niskoskurczliwą o wysokiej wytrzymałości (klasa R4; min.45MPa)

STAL KONSTRUKCYJNA: S235JR wg. EN 10025
ELEKTRODA: ER 1.46
ZABEZPIECZENIE ANTYKOROZYJNE:
- cynkowanie ogniowe: gr. powłoki 70μm
- stopień przygotowania powierzchni: Sa2 1/2.
- kategoria korozyjności: C3

ŚRUBY, PRĘTY GWINTOWANE: kl.8.8(8)

UWAGI:
1. Rozpatrywać łącznie z opisem technicznym konstrukcji, pozostałymi rysunkami konstrukcji oraz projektami branżowymi.
2. Wymiary na rysunkach montażowych podano w cm.
3. Parametry materiałów konstrukcyjnych zgodnie z zamieszczonymi informacjami w tabeli.
4. Rzędne elementów konstrukcji podano w odniesieniu do poziomu ±0,00 projektowanego budynku.

dwa
domagało wnuk architekci
domagało wnuk architekci
ul. Jarosławka 16 | 93-524 Łódź
tel. 42 23 66 313 | info@dwarchitekci.pl

Inwestor
Uniwersytet Radomski im. Kazimierza Pulaskiego
ul. Jacka Małczewskiego 29 26-600 Radom

Projekt
Remont i docieplenie pokrycia dachowego budynku
Wydziału Ekonomii i Finansów
w Radomiu przy ul. Chrobrego 31

Lokalizacja
Wydział Ekonomii i Finansów
ul. Króla Bolesława Chrobrego 31, 26-605 Radom
działki nr ewid. 77/12, 98/64, 99/3 obręb 0020 Gołębiów

Projektant mgr inż. Sławomir Jagiełło	Nr upr. 274/86/WŁ	Podpis
Sprawdzający mgr inż. Michał Bieńkowski	Nr upr. LOD/0298/POOK/05	Podpis
Współpraca mgr inż. Łukasz Boczkowski		
Branża BUDOWLANA		Data 05.2026
Stadium EKSPERTYZA STANU TECHNICZNEGO DACHU	Format A2	Skala 1:150

Rysunek
Inwentaryzacja konstrukcji budynku w poziomie piętra cz.1

Nr Projektu	Nr Rysunku	Rewizja
2604	K-R.1a	

Plik