


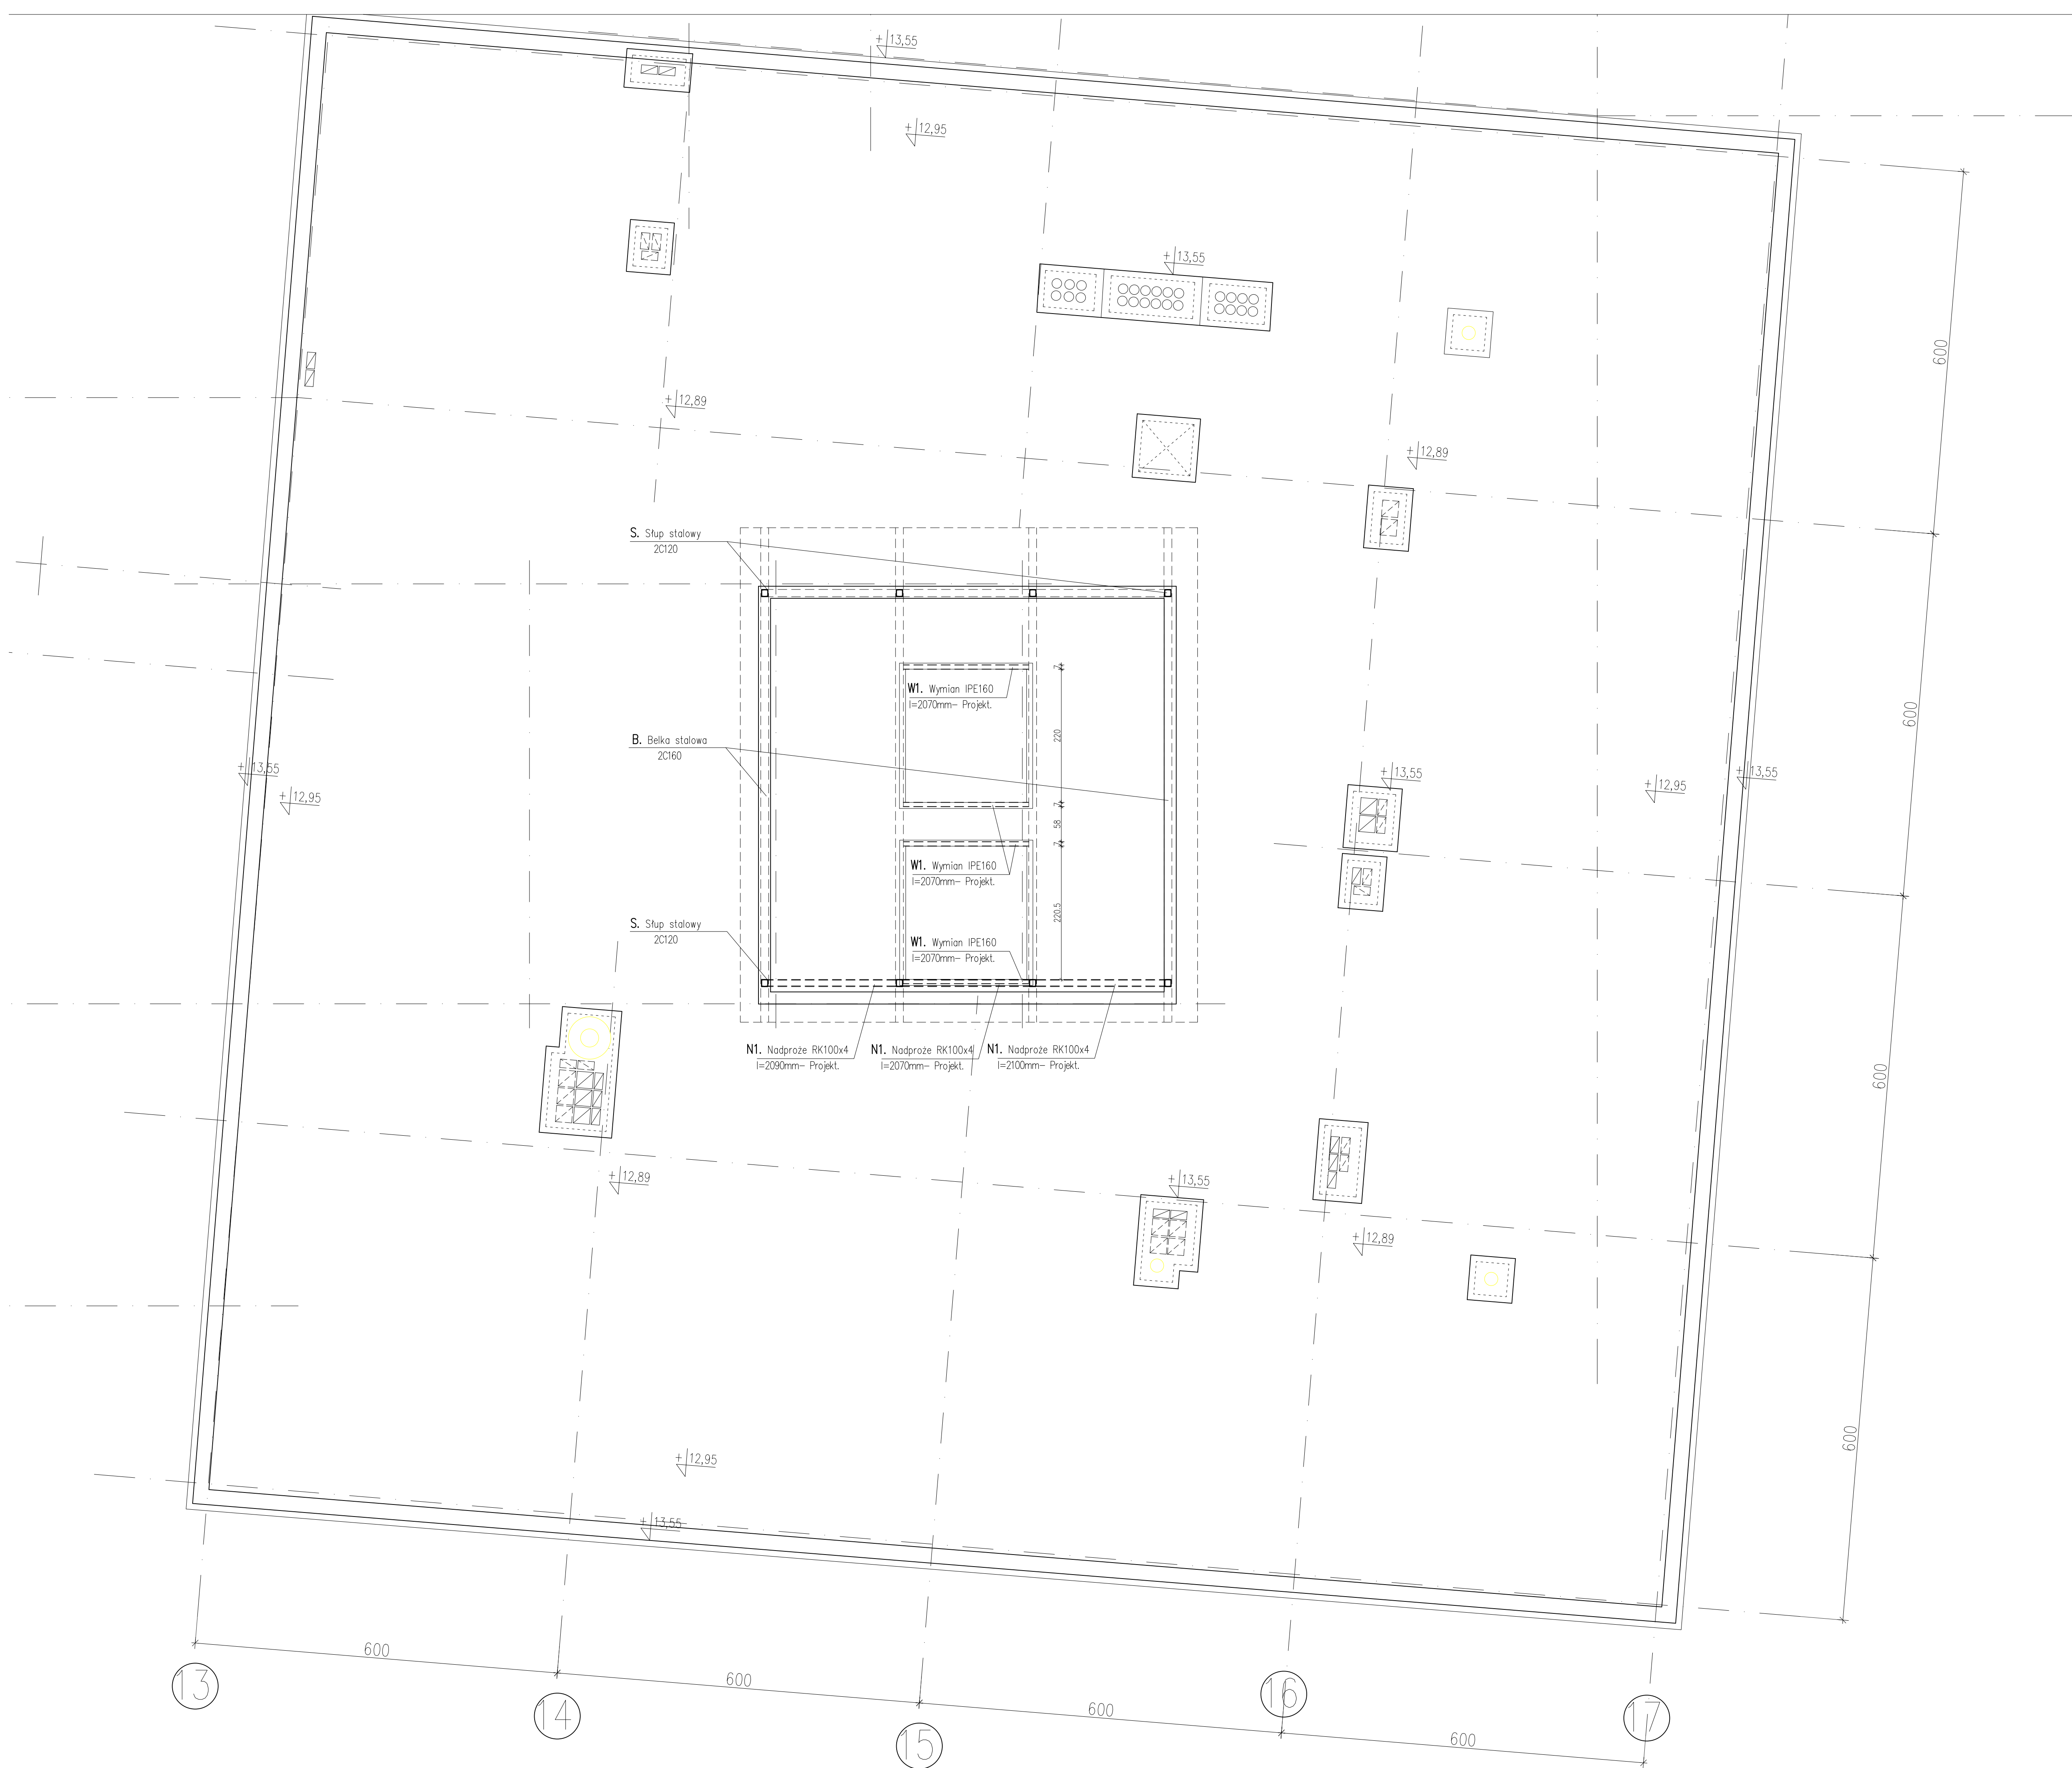

Nierówności podłoża zniwelować podłewką gr.10–20mm stosując zaprawę cementową niskoskurczliwą o wysokiej wytrzymałości (klasa R4; min.45MPa)

STAL KONSTRUKCYJNA: S235JR wg. EN 10025
ELEKTORDA: ER 1.46
ZABEZPIECZENIE ANTYKOROZYJNE:
– malowanie zabezpieczające: gr. powłoki 100µm
– stopień przygotowania powierzchni: Sa2 1/2.
– kategoria korozyjności: C3
ŚRUBY, PRĘTY GWINTOWANE: kl.8.8(8)

UWAGI:
1. Rozpatrywać łącznie z opisem technicznym konstrukcji, pozostałymi rysunkami konstrukcji oraz projektami branżowymi.
2. Wymiary na rysunkach montażowych podano w cm.
3. Parametry materiałów konstrukcyjnych zgodnie z zamieszczonymi informacjami w tabeli.
4. Rzędne elementów konstrukcji podano w odniesieniu do poziomu ±0,00 projektowanego budynku.

Główny Projektant
dwa
domagało wnuk architektki
ul. Jarosława 16 | 93-524 Łódź
tel. 42 23 66 313 | info@dwarchitektki.pl

Inwestor
Uniwersytet Radomski im. Kazimierza Pułaskiego
ul. Jacka Malczewskiego 29 26-600 Radom

Projekt
Remont i docieplenie pokrycia dachowego budynku
Wydziału Ekonomii i Finansów
w Radomiu przy ul. Chrobrego 31

Lokalizacja
Wydział Ekonomii i Finansów
ul. Króla Bolesława Chrobrego 31, 26-605 Radom
działki nr ewid. 77/12, 98/64, 99/3 obręb 0020 Golebiów

Projektant mgr inż. Sławomir Jagiello	Nr upr. 274/86/WŁ	Podpis [Signature]
Sprawdzający mgr inż. Michał Bieńkowski	Nr upr. LOD/0298/POOK/05	Podpis [Signature]
Współpraca mgr inż. Łukasz Boczkowski		

Branża KONSTRUKCJA	Data 05.2026
Stadium PROJEKT TECHNICZNO-WYKONAWCZY	Format A1
Rysunek Konstrukcja świetlika seg.B - widok dachu	Skala 1:50

Nr Projektu 2604	Nr Rysunku KP-R.1	Rewizja
Plik		