


A diagram of a square room with six doors labeled A through F. The doors are located on the top, bottom, left, and right walls. Door C, located on the bottom wall, is shaded with diagonal lines. The other doors are labeled A, B, D, E, and F.

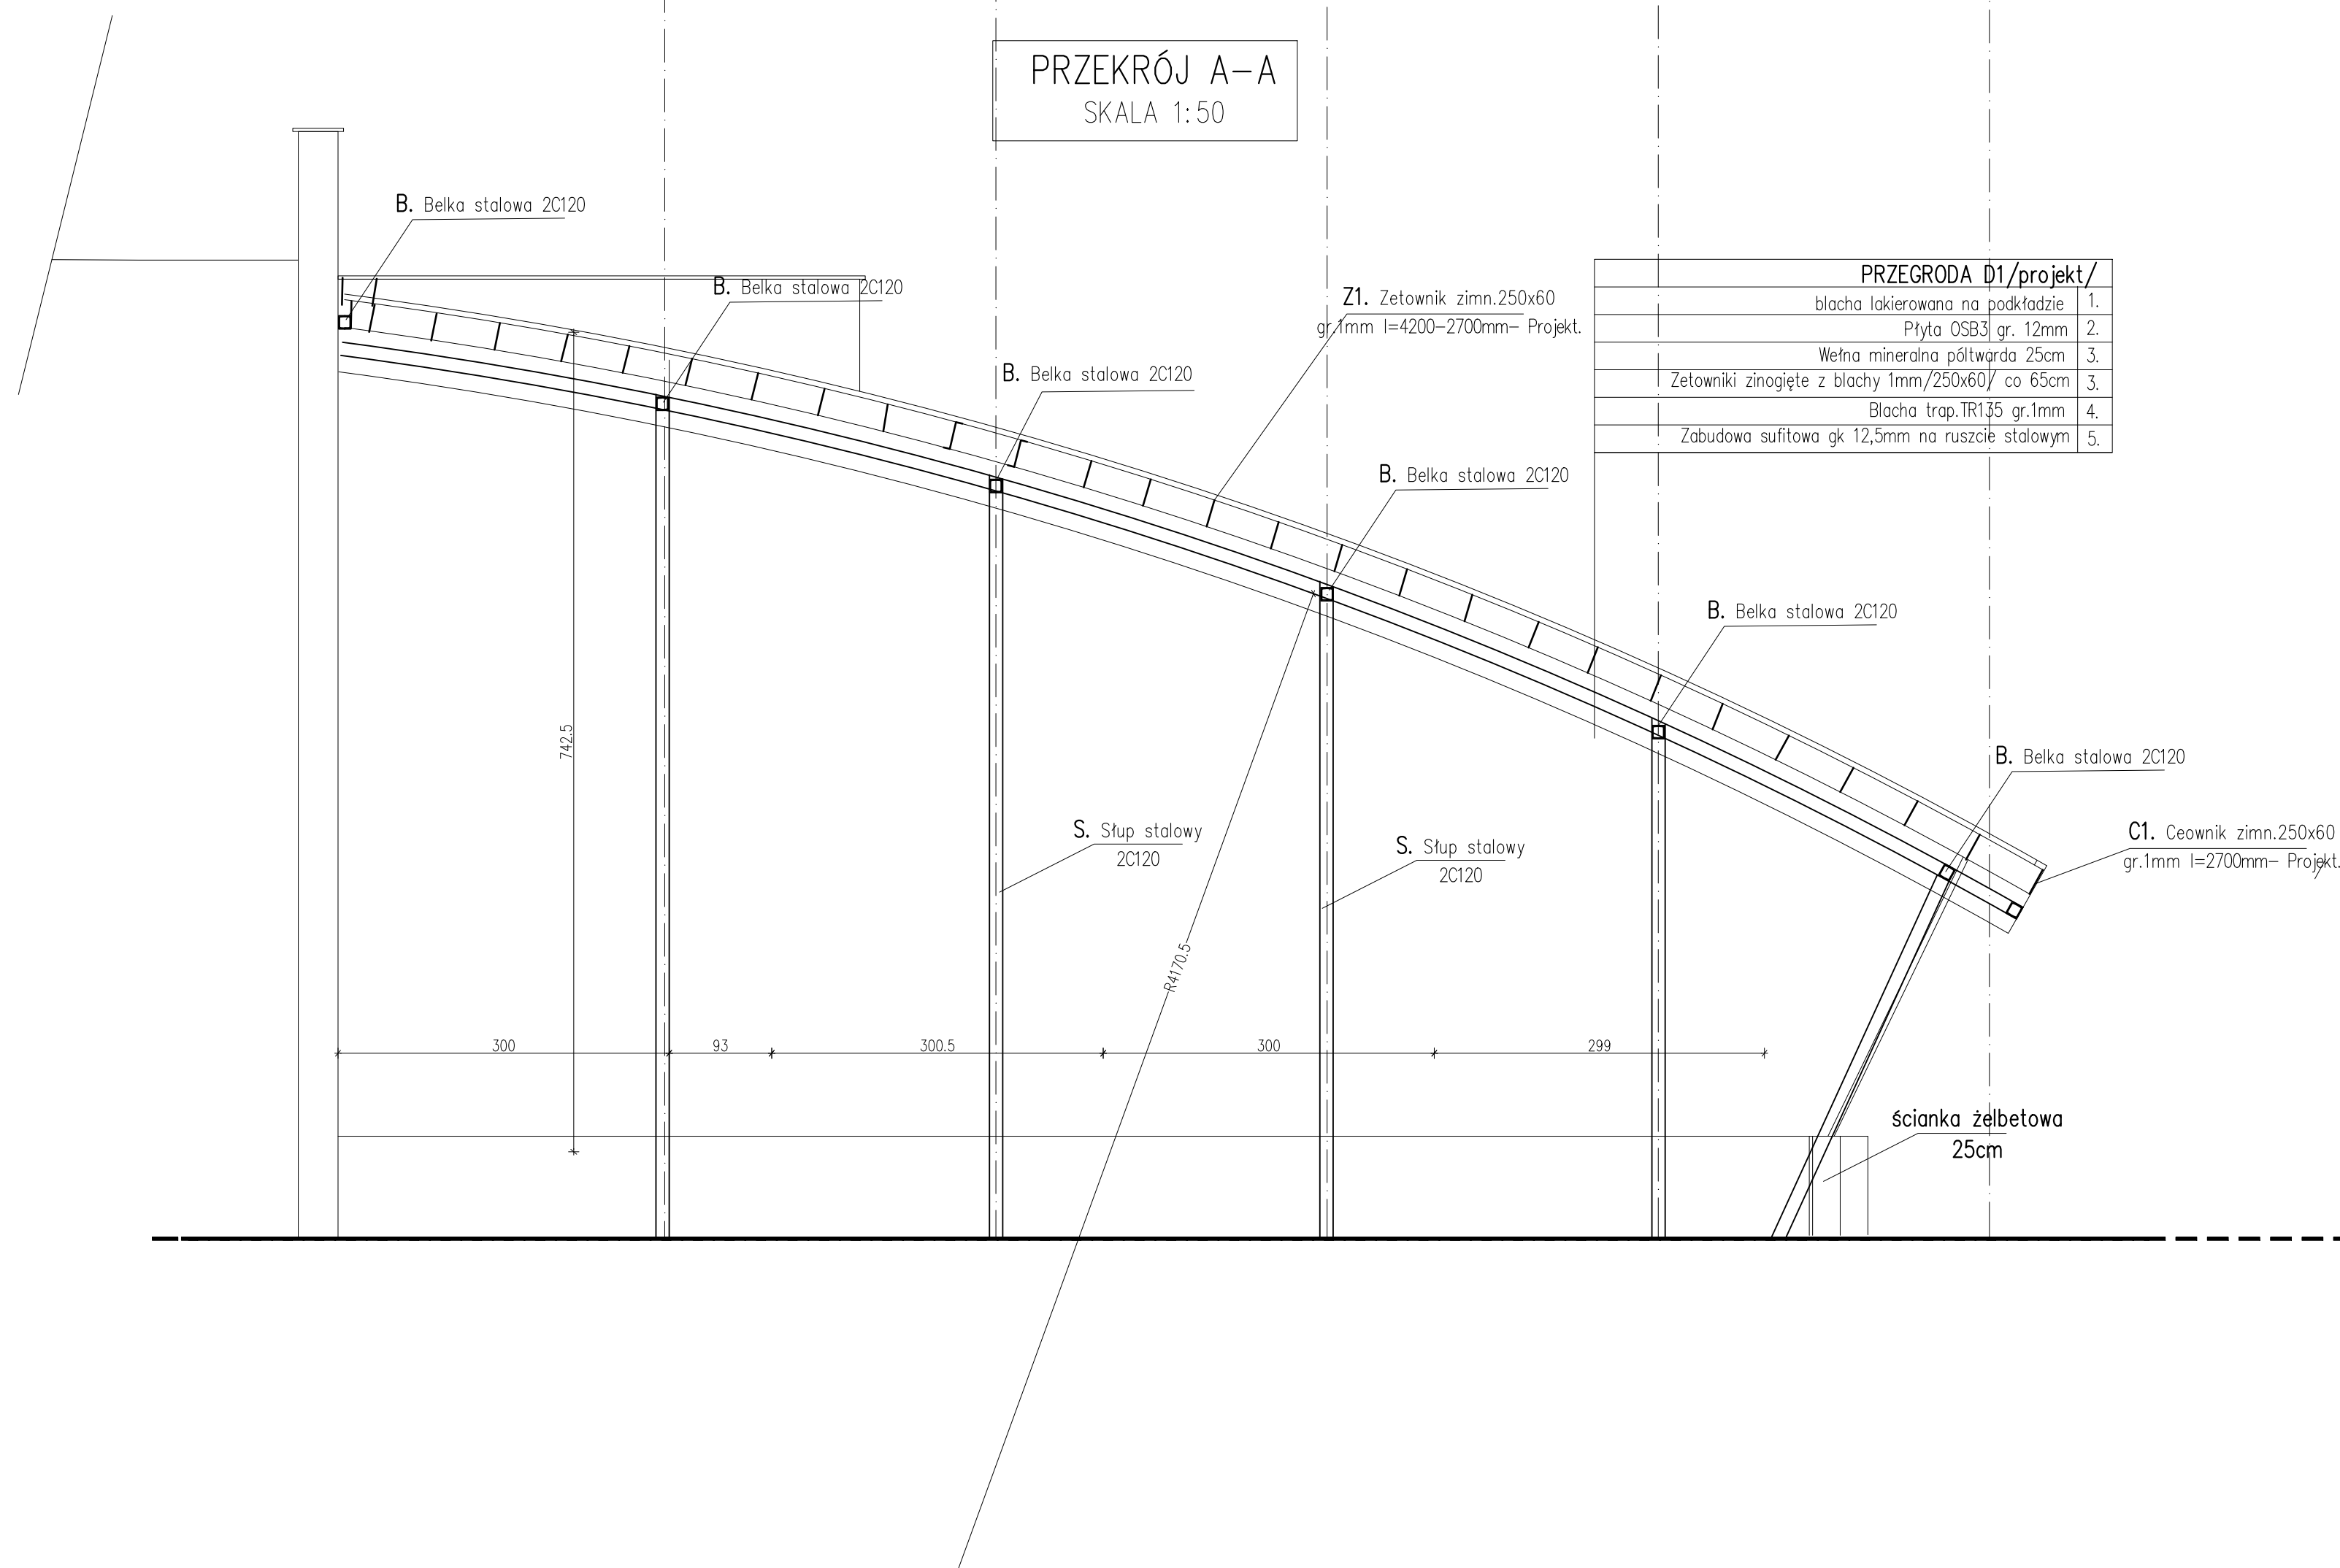

PRZEGRODA D1/projekt/	
blacha lakierowana na podkładzie	1.
Płyta OSB3 gr. 12mm	2.
Wełna mineralna półtwarda 25cm	3.
Zetowniki ziniżone z blochy 1mm/250x60/ co 65cm	3.
Blacha trap.TRI35 gr.1mm	4.
Zabudowa sufitowa gk 12,5mm na ruszcie stalowym	5.

STAL KONSTRUKCYJNA: S235JR wg. EN 10025
ELEKTORDA: ER 1.46
ZABEZPIECZENIE ANTYKOROZYJNE:
- malowanie zabezpieczające: gr. powłoki 100µm
- stopień przygotowania powierzchni: Sa2 1/2
- kategoria korozyjności: C3
ŚRUBY, PRĘTY GWINTOWANE: A1.8.8(8)

UWAGI:

1. Rozpatrywać łącznie z opisem technicznym konstrukcji, pozostałymi rysunkami konstrukcji oraz projektami branżowymi.
2. Wymiary na rysunkach montażowych podano w cm.
3. Parametry materiałów konstrukcyjnych zgodnie z zamieszczonymi informacjami w tabeli.
4. Rzędne elementów konstrukcji podano w odniesieniu do poziomu $\pm 0,00$ projektowanego budynku.

dwa
domagało wnuk architektki

domagało wnuk architektki
ul. Jarosławska 16 | 93-524 Łódź
tel. 42 23 66 313 | info@dwarchitektki.pl

Inwestor
Uniwersytet Radomski im. Kazimierza Pułaskiego
ul. Jacka Malczewskiego 29 26-600 Radom

Projekt	Remont i docieplenie pokrycia dachowego budynku Wydziału Ekonomii i Finansów w Radomiu przy ul. Chrobrego 31
---------	--

Lokalizacja	Wydział Ekonomii i Finansów ul. Króla Bolesława Chrobrego 31, 26-605 Radom działki nr ewid. 77/12, 98/64, 99/3 obręb 0020 Gołębiów
-------------	--

Projektant mgr inż. Sławomir Jagielło		Nr upr. 274/86/WL		Podpis by	
Sprawdzający mgr inż. Michał Biełkowski		Nr upr. LOD.0298/P00K05		Podpis p. w.	
Współpraca mgr inż. Łukasz Boczkowski					
Branża KONSTRUKCJA				Data 05.02.2026	
Stadium PROJEKT TECHNICZNO-WYKONAWCZY				Format A2 Skala 1:50	
Rysunek					
Dodatkowa konstrukcja klatki schodowej seg C					
Nr Projektu 2604		Nr Rysunku KP-R.4		Rewizja	
Plik					