
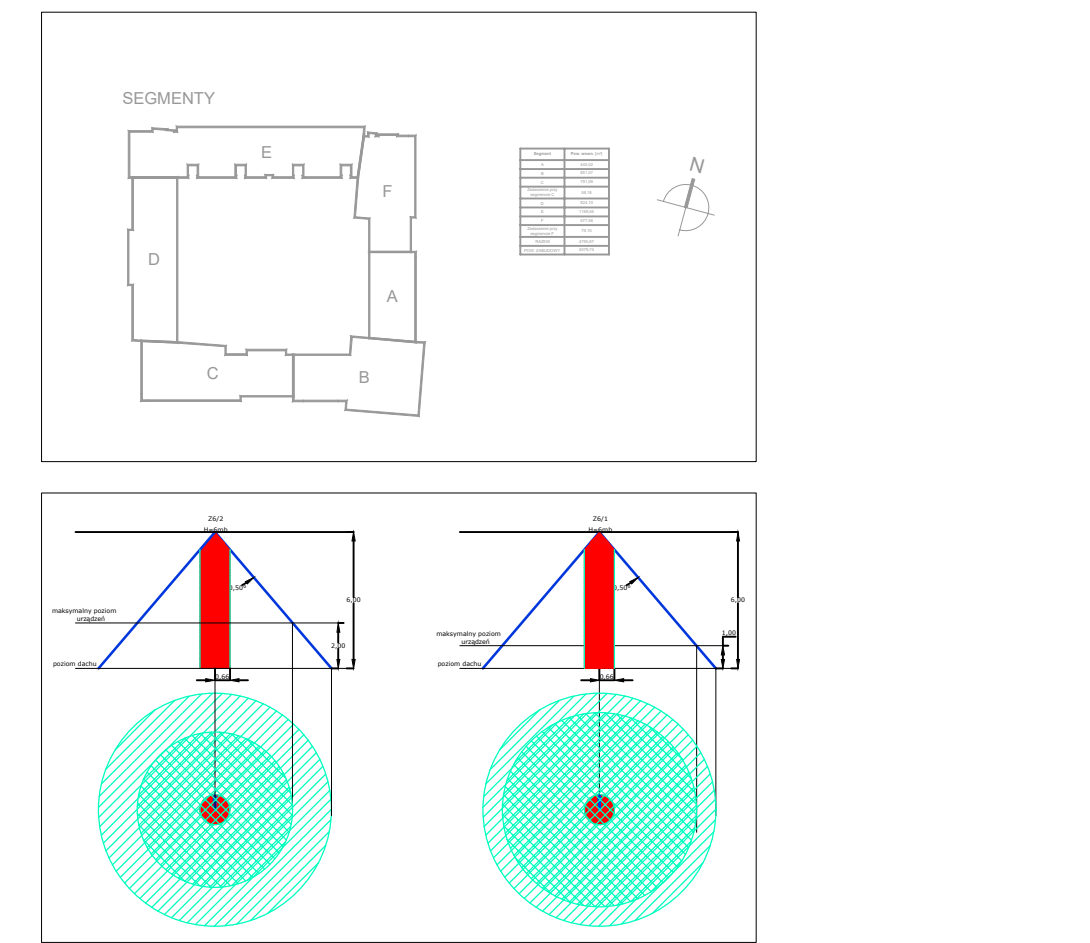


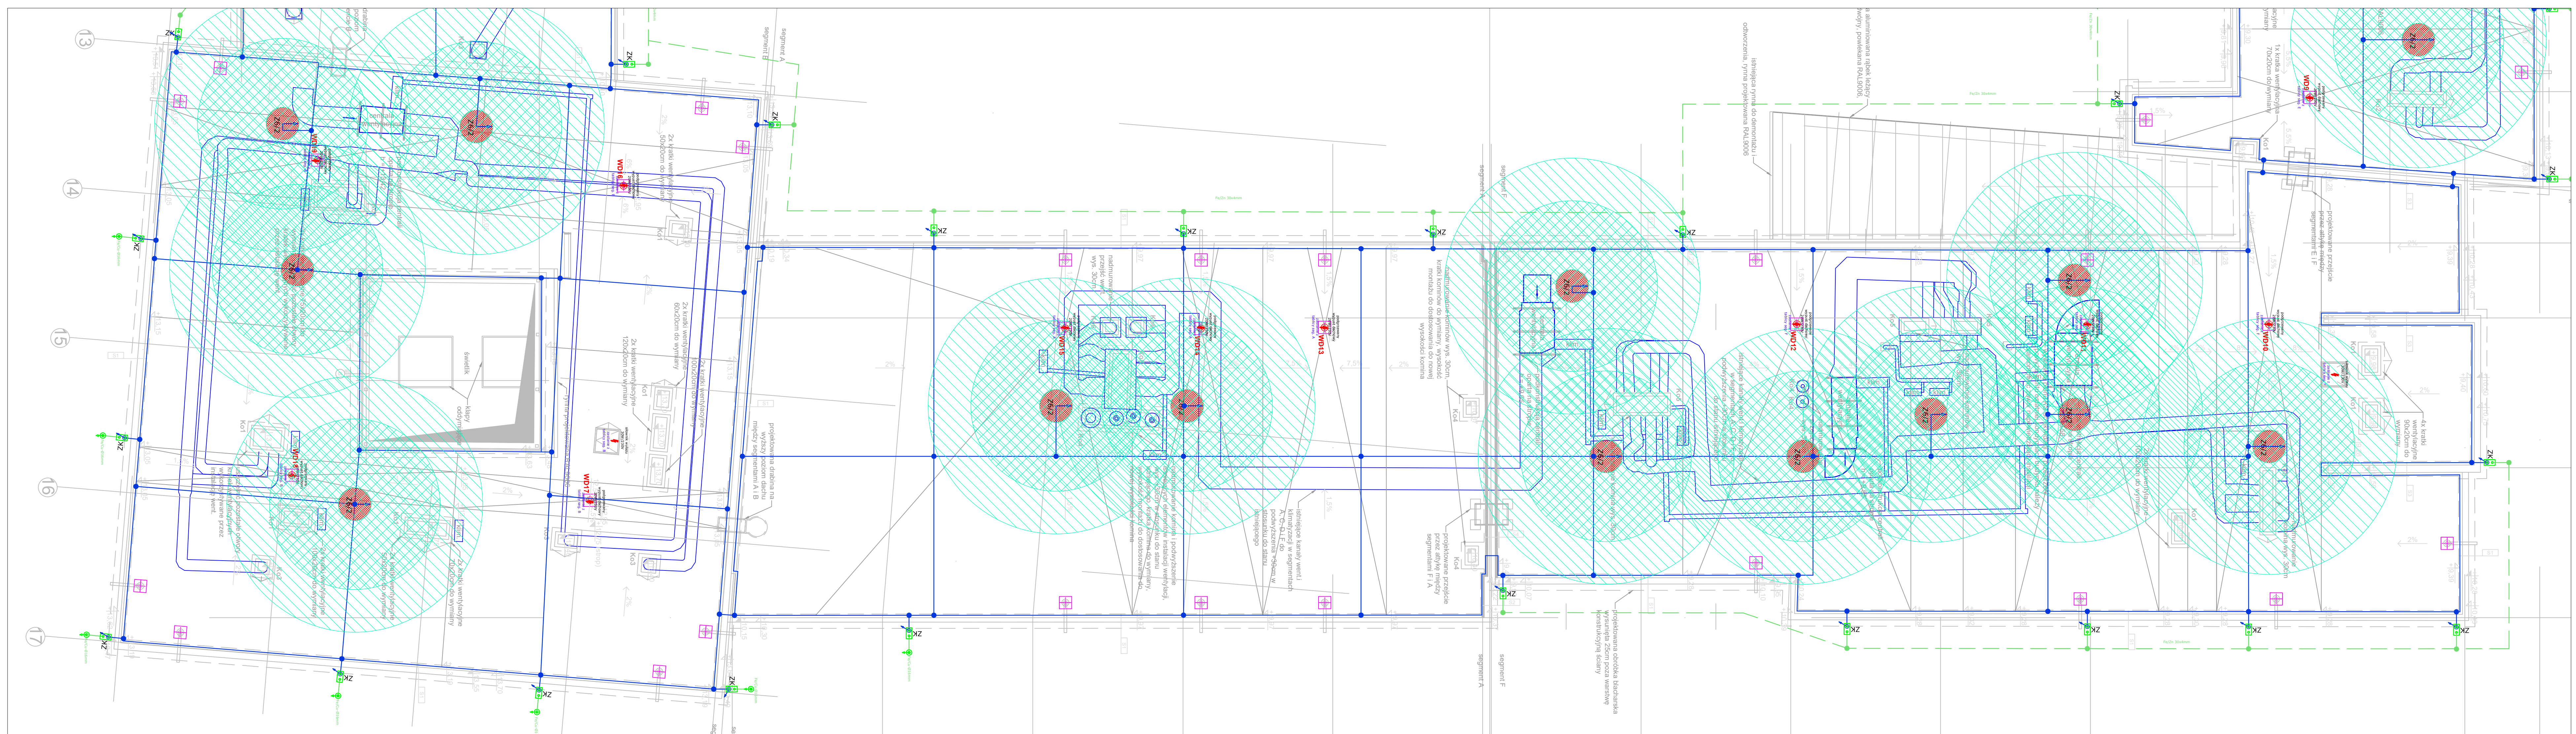

- UWAGI DO INSTALACJI ODGROMOWEJ:**
- Instalację odgromową wykonać zgodnie z normą PN-EN-62305-2 dla II poziomu ochrony.
 - Zwody poziome wykonać z drutu ocynkowanego Ø 8mm - maksymalne wymiary siatki 10x10m.
 - Wszystkie elementy budowlane wystające ponad powierzchnię dachu chronić zwodami pionowymi wysokości dobranej do chronionych elementów, zwody połączyć z siatką zwodów poziomych.
 - Do zwodów nie podłączać urządzeń i elementów, których odległość od urządzeń chronionych za pomocą zwodów pionowych izolowanych jest mniejsza niż wartość odstępu izolacyjnego - elementy te są chronione za pomocą izolowanych zwodów pionowych.
 - Instalacja uziemiająca - uziom otokowy i uziomy szpilkowy.

Uwagi ogólne:

- Wszystkie wymiary należy sprawdzić na budowie.
- Wszystkie instalacje z projektem należy niezwłocznie zgłosić do projektanta.
- Nie składować z rysunku.

Główny Projektant

dwa

domagało wnuk architektki

Investor

Urządyslet Radomski im. Kazimierza Pułaskiego

ul. Janki Bolesławskiego 29 26-600 Radom

Projektant

Remont i docieplenie pokrycia dachowego budynku

Wydziału Ekonomii i Finansów

w Radomiu przy ul. Chrobrego 31

Lokalizacja

Wydział Ekonomii i Finansów

ul. Janki Bolesławskiego 29 26-600 Radom

działki nr ewid. 77/12, 98/6, 99/3 obręb 0020 Golebów

Projektant

mgr inż.

WITOLD MAKÓWKA upr.bud. 177/86/Wł.

Specjalizacja: instalacje elektryczne

Przebadujący

inż.

EDWARD PAŁKA upr.bud. GP-460-35/76

Specjalizacja: instalacje elektryczne

Brano

ELEKTRYCZNA

Formal

1:100

Stadium

PROJEKT WYKONAWCZY

Rysunek

PLAN INSTALACJI ELEKTRYCZNYCH DACH - SEGMENTY A i F

Nr Projektu

2604

Nr Rysunku

PW.E.LE.AF

Revizja

00

Plak