

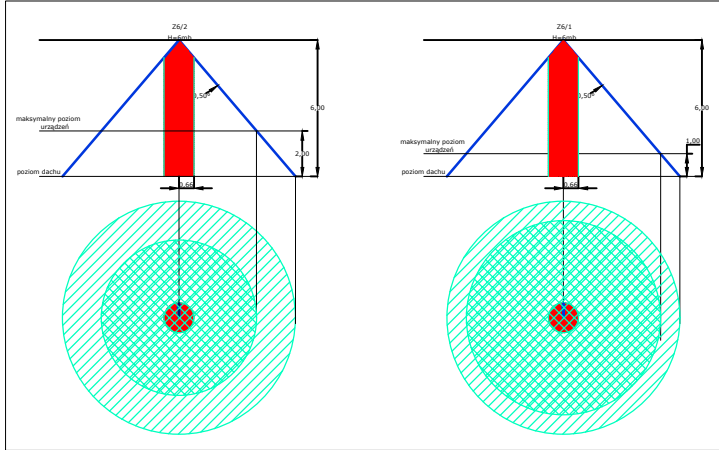
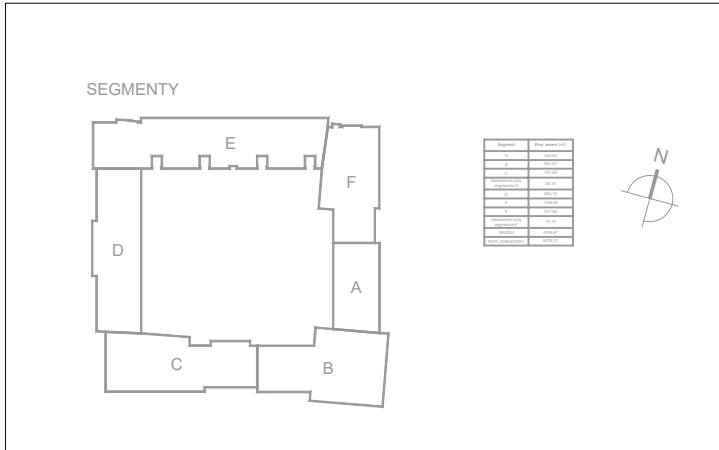


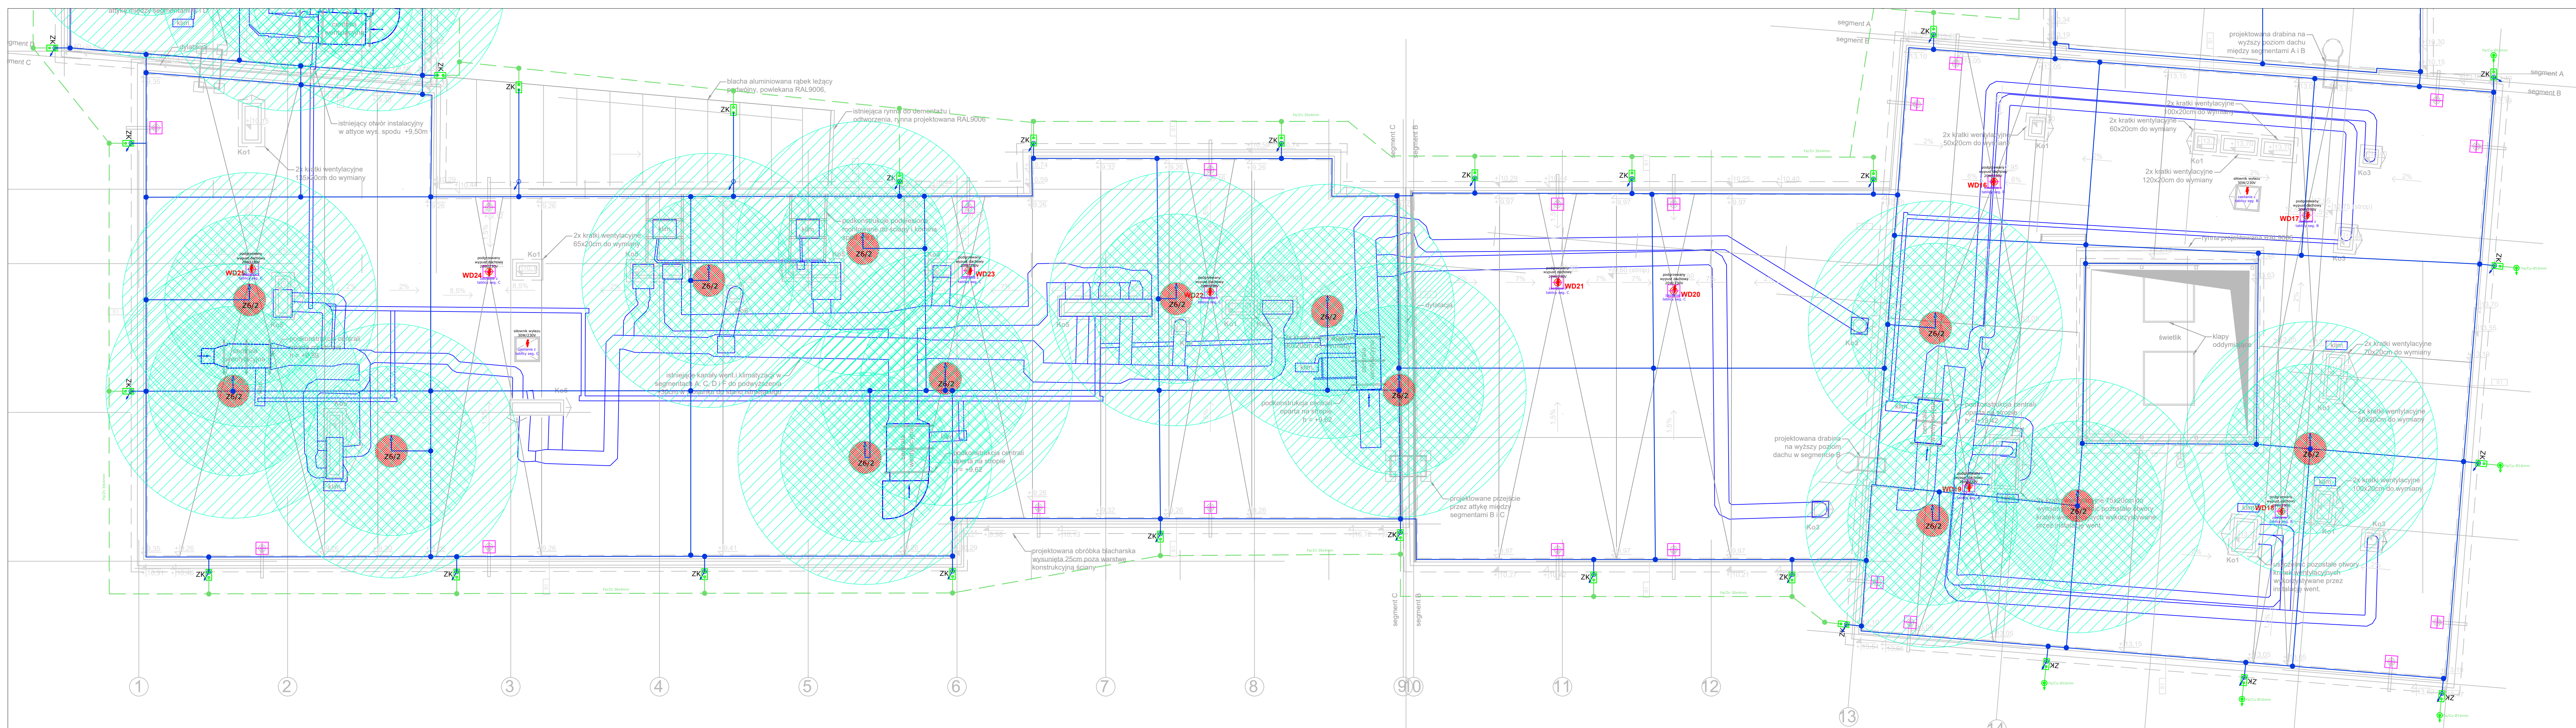

UWAGI DO INSTALACJI ODGROMOWEJ:

- Instalację odgromową wykonać zgodnie z normą PN-EN-62305-2 dla II poziomu ochrony.
- Zwody poziome wykonać z drutu ocynkowanego Ø 8mm - maksymalne wymiary siatki 10x10m.
- Wszystkie elementy budowlane wystające ponad powierzchnię dachu chronić zwodami pionowymi wysokości dobranej do chronionych elementów, zwody połączyć z siatką zwodów poziomych.
- Do zwodów nie podłączać urządzeń i elementów, których odległość od urządzenia chronionego za pomocą zwodów pionowych izolowanych jest mniejsza niż wartość odstępu izolacyjnego - elementy te są chronione za pomocą izolowanych zwodów pionowych.
- Instalacja uziemiająca - uziom otokowy i uziomy szpilkowy.

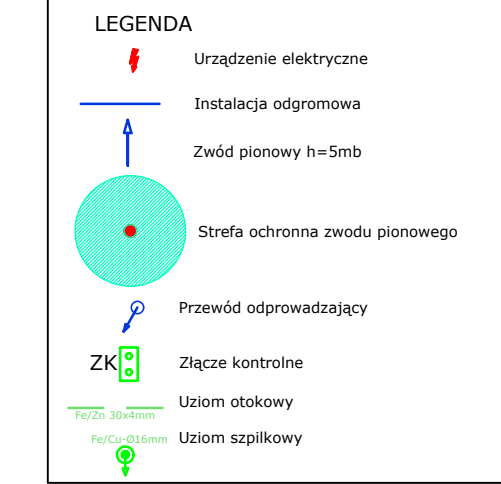

|   |                           |               |
|---|---------------------------|---------------|
| Uwaga ogólna:<br>1. Wszystkie wymiary należy sprawdzić na budowie.<br>2. Wszelkie niezgodności z projektem należy niezwłocznie zgłaszać do projektanta.<br>3. Nie składować z rysunku. |                           |               |
| Główny Projektant<br><b>dwa</b><br>domagało wnuk architektki   |                           |               |
| Inwestor<br>Urząd Edukacji i Kultury<br>ul. J. Piłsudskiego 16   93-524 Łódź<br>tel. 42 23 96 313   info@dwaarchitekci.pl                                                              |                           |               |
| Projekt<br>Remont i docieplenie pokrycia dachowego budynku<br>Wydziału Ekonomii i Finansów<br>w Radomiu przy ul. Chrobrego 31                                                          |                           |               |
| Lokalizacja<br>Wydział Ekonomii i Finansów<br>ul. Kościuszkowa 29 26-600 Radom<br>działki nr ewid. 77/12, 98/64, 99/3 obręb 0020 Golebów                                               |                           |               |
| Projektant<br>mgr inż.<br>WITOLD MAKÓWKA upr.bud. 177/86/Wt<br>specjalizacja: instalacje elektryczne                                                                                   |                           |               |
| Sprawdzający<br>inż.<br>EDWARD PAŁKA upr.bud. GP-II-460-35/76<br>specjalizacja: instalacje elektryczne                                                                                 |                           |               |
| Branża<br>ELEKTRYCZNA   |                           |               |
| Stadium<br>PROJEKT WYKONAWCZY   |                           |               |
| Rysunek<br>PLAN INSTALACJI ELEKTRYCZNYCH DACH - SEGMENTY B I C   |                           |               |
| Nr Projektu<br>2604   | Nr Rysunku<br>PW.E.I.E.BC | Revizja<br>00 |
| Plik   |                           |               |