

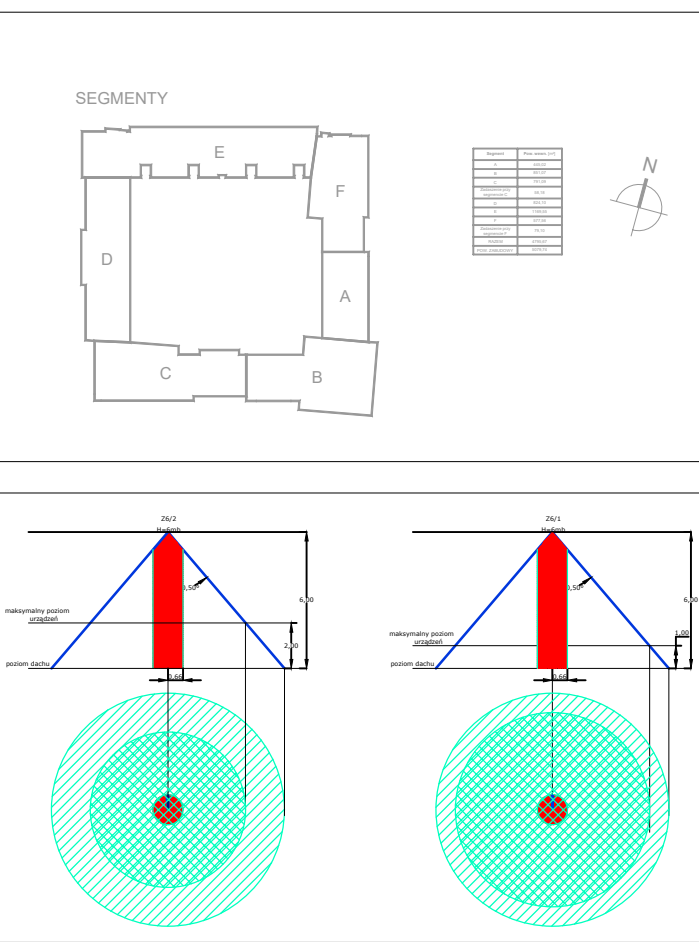


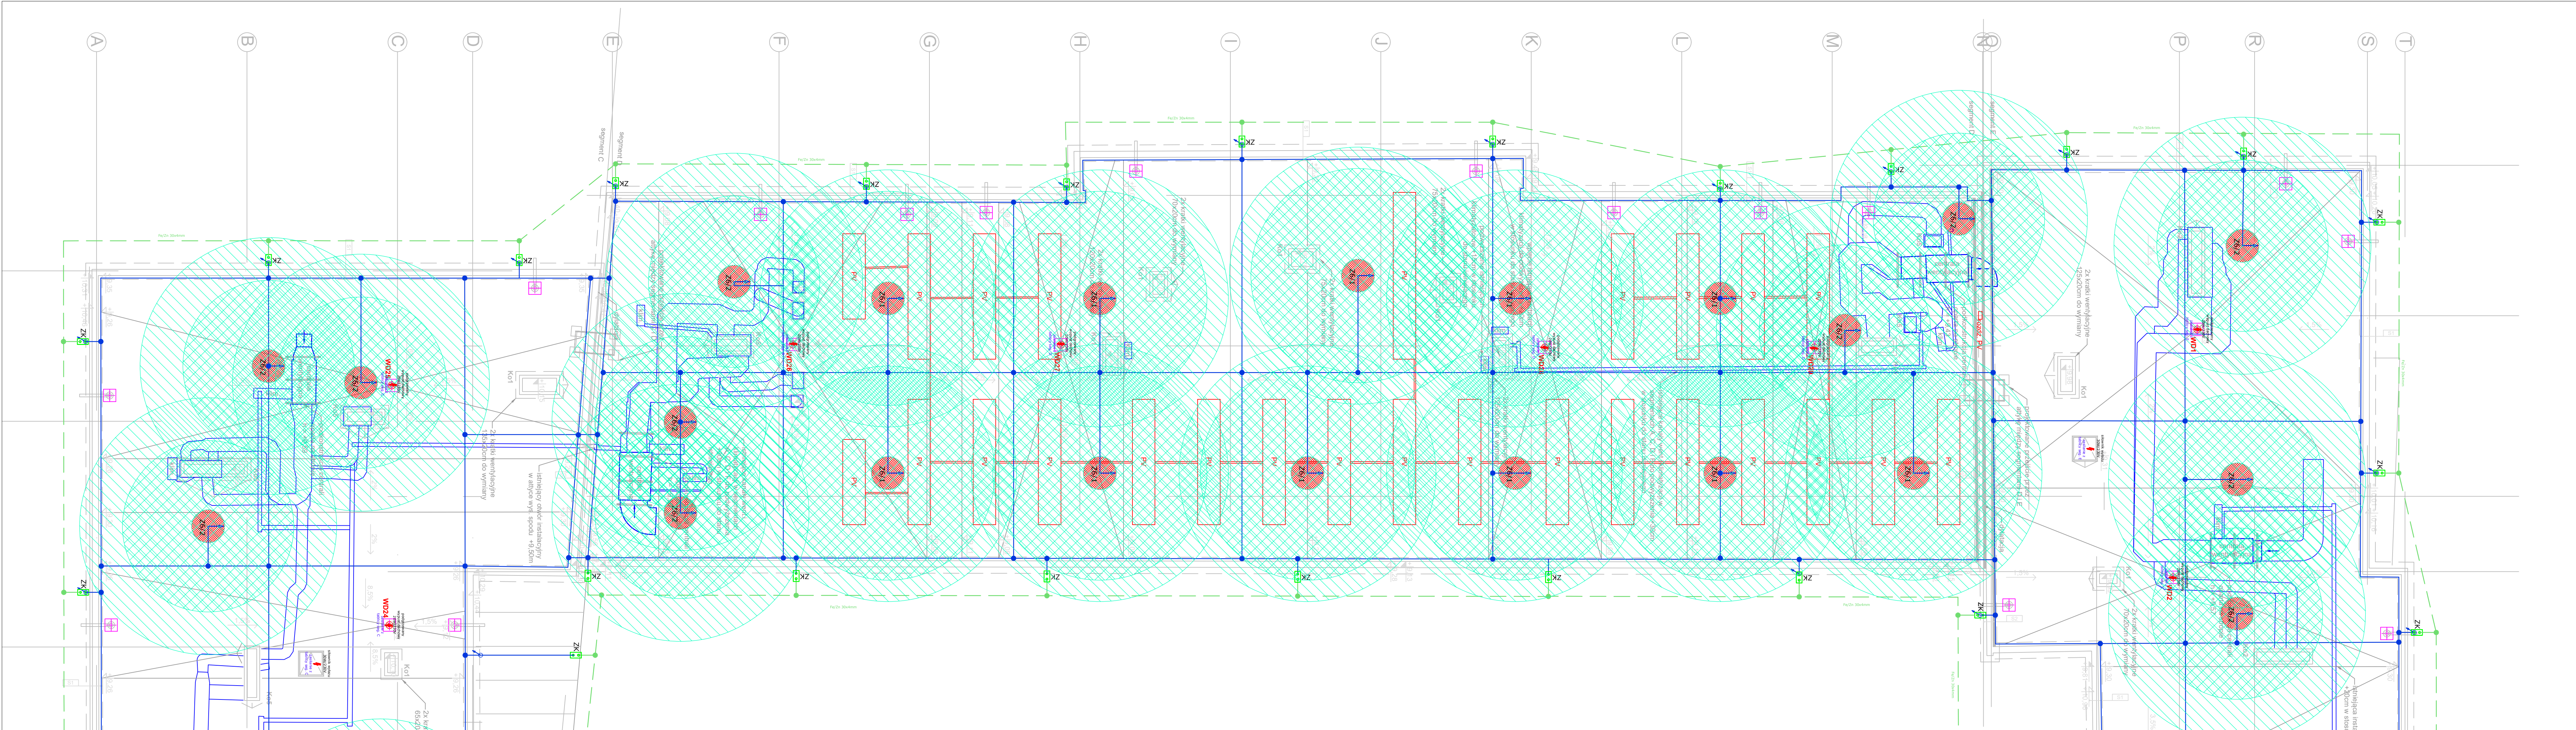

UWAGI DO INSTALACJI ODGROMOWEJ:

- Instalację odgromową wykonać zgodnie z normą PN-EN-62305-2 dla II poziomu ochrony.
- Zwody poziome wykonać z drutu ocynkowanego Ø 8mm - maksymalne wymiary siatki 10x10m.
- Wszystkie elementy budowlane wystające ponad powierzchnię dachu chronić zwodami pionowymi wysokości dobranej do chronionych elementów, zwody połączyć z siatką zwodów poziomych.
- Do zwodów nie podłączać urządzeń i elementów, których odległość od urządzenia chronionego za pomocą zwodów pionowych izolowanych jest mniejsza niż wartość odstępu izolacyjnego - elementy te są chronione za pomocą izolowanych zwodów pionowych.
- Instalacja uziemiająca - uziom otokowy i uziom szpilkowy.

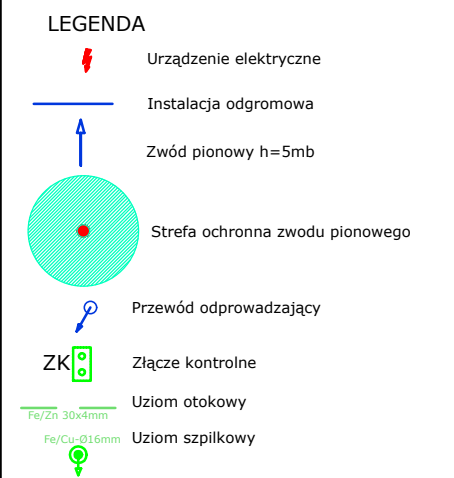

Uwagi ogólne: 1. Wszystkie wymiary należy sprawdzić na budowie. 2. Wskazać instalację z projektem należy niezwłocznie zgłosić do projektanta. 3. Nie składować z rysunku.		
Główny Projektant dwa domagało wnuk architektki		
Inwestor Urząd Miasta Radomskiego im. Kazimierza Pułaskiego ul. Józefa Kozłowskiego 29 26-600 Radom		
Projekt Remont i docieplenie pokrycia dachowego budynku Wydziału Ekonomii i Finansów w Radomiu przy ul. Chrobrego 31		
Lokalizacja Wydział Ekonomii i Finansów ul. Kościła Bolesława Chrobrego 31, 26-605 Radom działki nr ewid. 771/2, 98/4, 99/3 obręb 0020 Golembów		
Projektant mgr inż. WITOLD MAKOWKA upr.bud. 177/86/Wt specjalizacja: instalacje elektryczne		
Sprawdzający inż. EDWARD PAŁKA upr.bud. GP-II-460-35/76 specjalizacja: instalacje elektryczne		
Branża ELEKTRYCZNA		Data: maj 2026
Stadium PROJEKT WYKONAWCZY		Formal 1:100
Rysunek PLAN INSTALACJI ELEKTRYCZNYCH DACH - SEGMENT D		
Nr Projektu 2604	Nr Rysunku PW.E.I.E.D	Rewizja 00
Plik		