

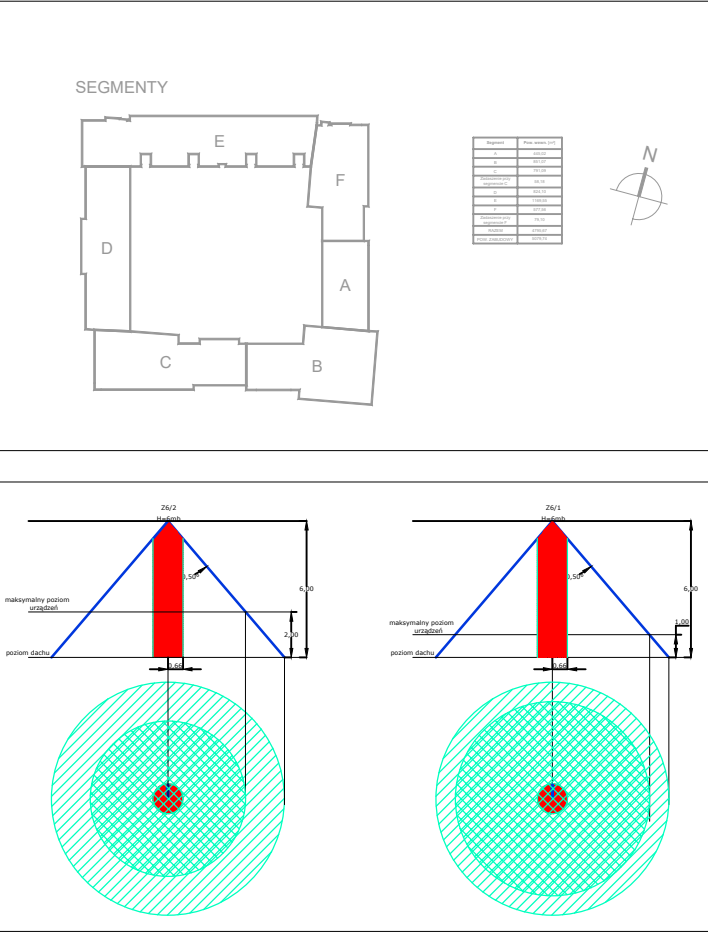


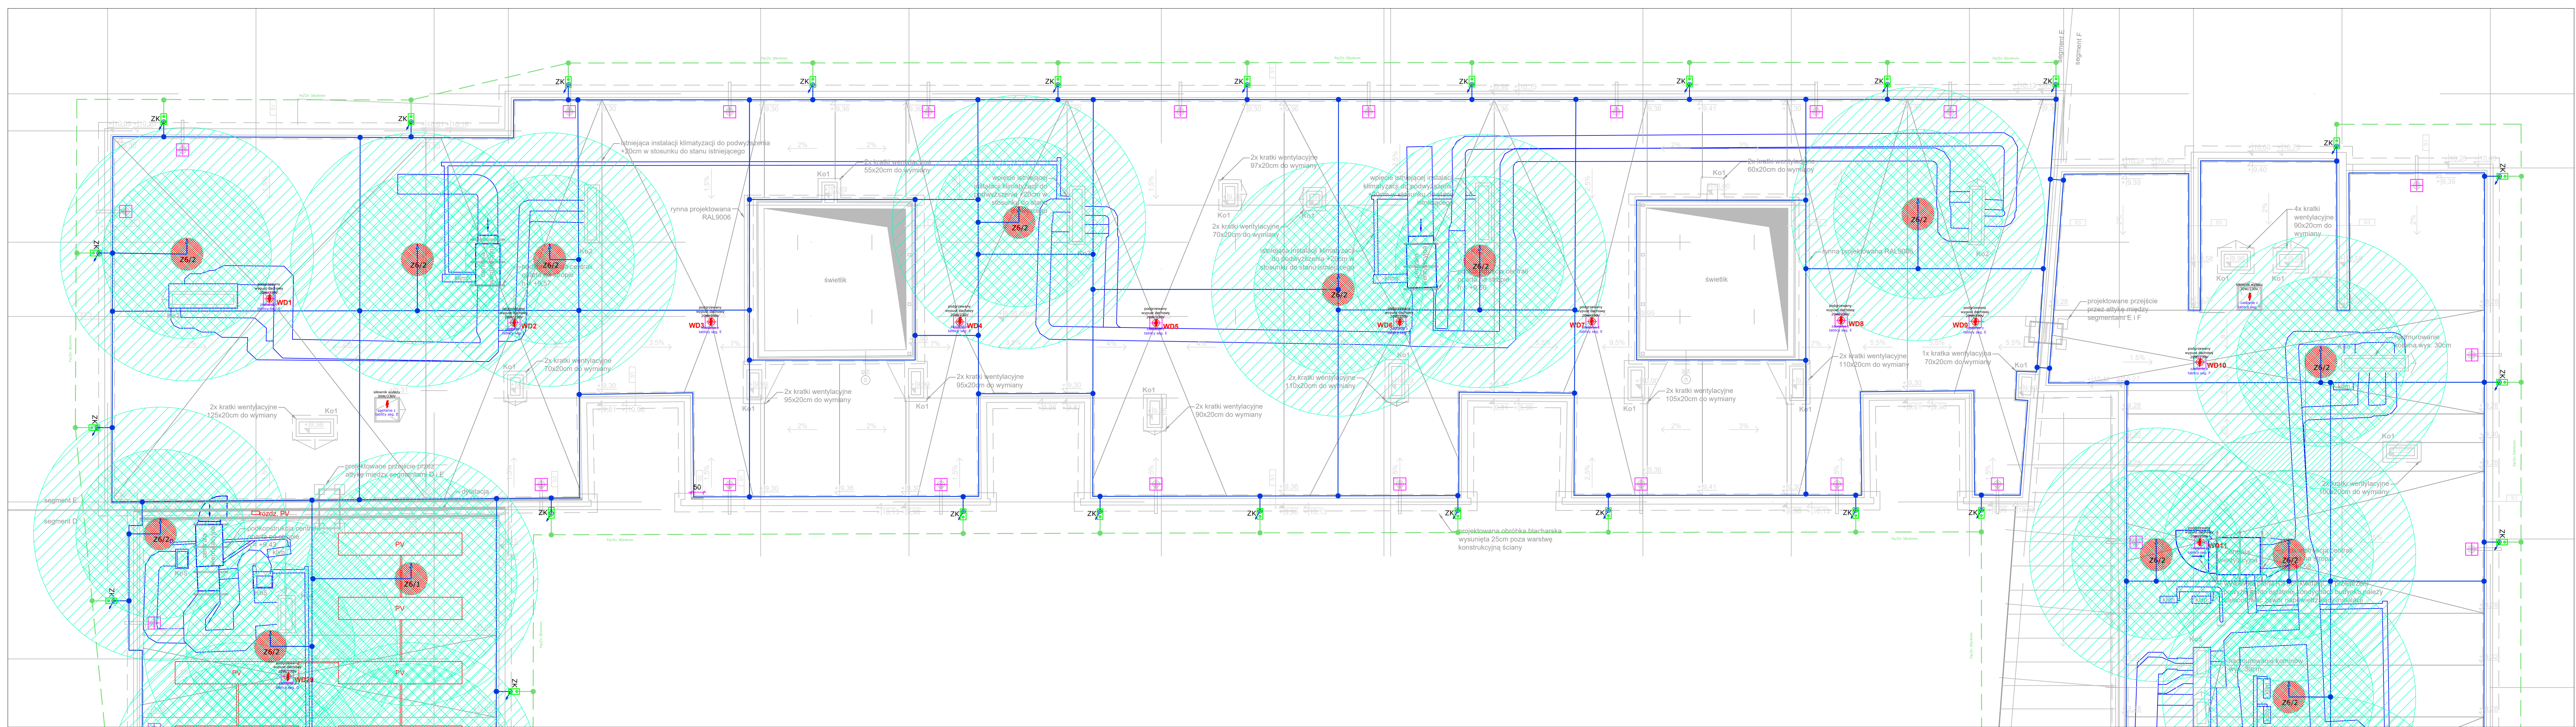

UWAGI DO INSTALACJI ODGROMOWEJ:

- Instalację odgromową wykonać zgodnie z normą PN-EN-62305-2 dla II poziomu ochrony.
- Zwody poziome wykonać z drutu ocynkowanego $\varnothing 8\text{mm}$ - maksymalne wymiary siatki $10 \times 10\text{m}$.
- Wszystkie elementy budowlane wystające ponad powierzchnię dachu chronić zwodami pionowymi wysokości dobranej do chronionych elementów, zwody połączyć z siatką zwodów poziomych.
- Do zwodów nie podłączać urządzeń i elementów, których odległość od urządzenia chronionego za pomocą zwodów pionowych izolowanych jest mniejsza niż wartość odstępu izolacyjnego - elementy te są chronione za pomocą swobodnych zwodów pionowych.
- Instalacja uziemiająca - uziom otokowy i uziom szpilkowy.

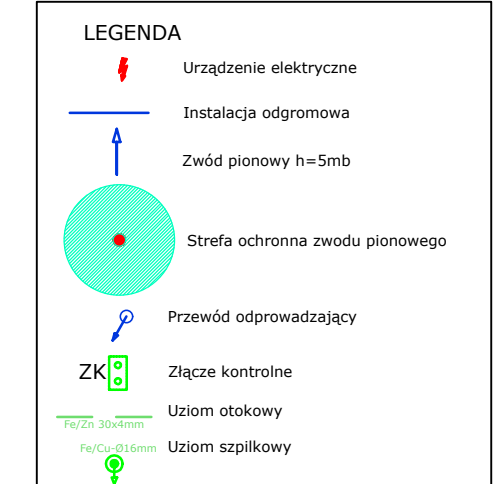

Uwagi ogólne: 1. Wszystkie wymiary należy sprawdzić na budowie. 2. Wszelkie instalacje z projektem należy niezwłocznie zgłosić do projektanta. 3. Nie skłócić z rysunkiem.	
Główny Projektant dwa domagało wnuk architektki	domagało wnuk architektki ul. Jarosławska 16 93-524 Łódź tel. 42 23 96 313 info@domaarchitekci.pl
Inwestor Uniwersytet Radomski im. Kazimierza Pułaskiego ul. Jacka Bolesława Chrobrego 31, 26-600 Radom	
Projekt Remont i docieplenie pokrycia dachowego budynku Wydziału Ekonomii i Finansów w Radomiu przy ul. Chrobrego 31	
Lokalizacja Wydział Ekonomii i Finansów ul. Jacka Bolesława Chrobrego 31, 26-600 Radom działki nr ewid. 77/12, 98/4, 99/3 obręb 0020 Gołęźbów	
Projektant mgr inż. WITOLD MAKÓWKA upr.bud. 177/86/Wt specjalizacja: instalacje elektryczne	Podpis
Projektant mgr inż. EDWARD PAŁKA upr.bud. GP-II-460-35/76 specjalizacja: instalacje elektryczne	Podpis
Branda ELEKTRYCZNA	Data: maj 2026
Stadium PROJEKT WYKONAWCZY	Formal 1:100
Rysunek PLAN INSTALACJI ELEKTRYCZNYCH DACH - SEGMENTY E i F	
Nr Projektu 2604	Nr Rysunku PW.E.LE.EF
	Revizja 00
Plik	