


PROFIL PODŁUŻNY KANALIZACJI KD

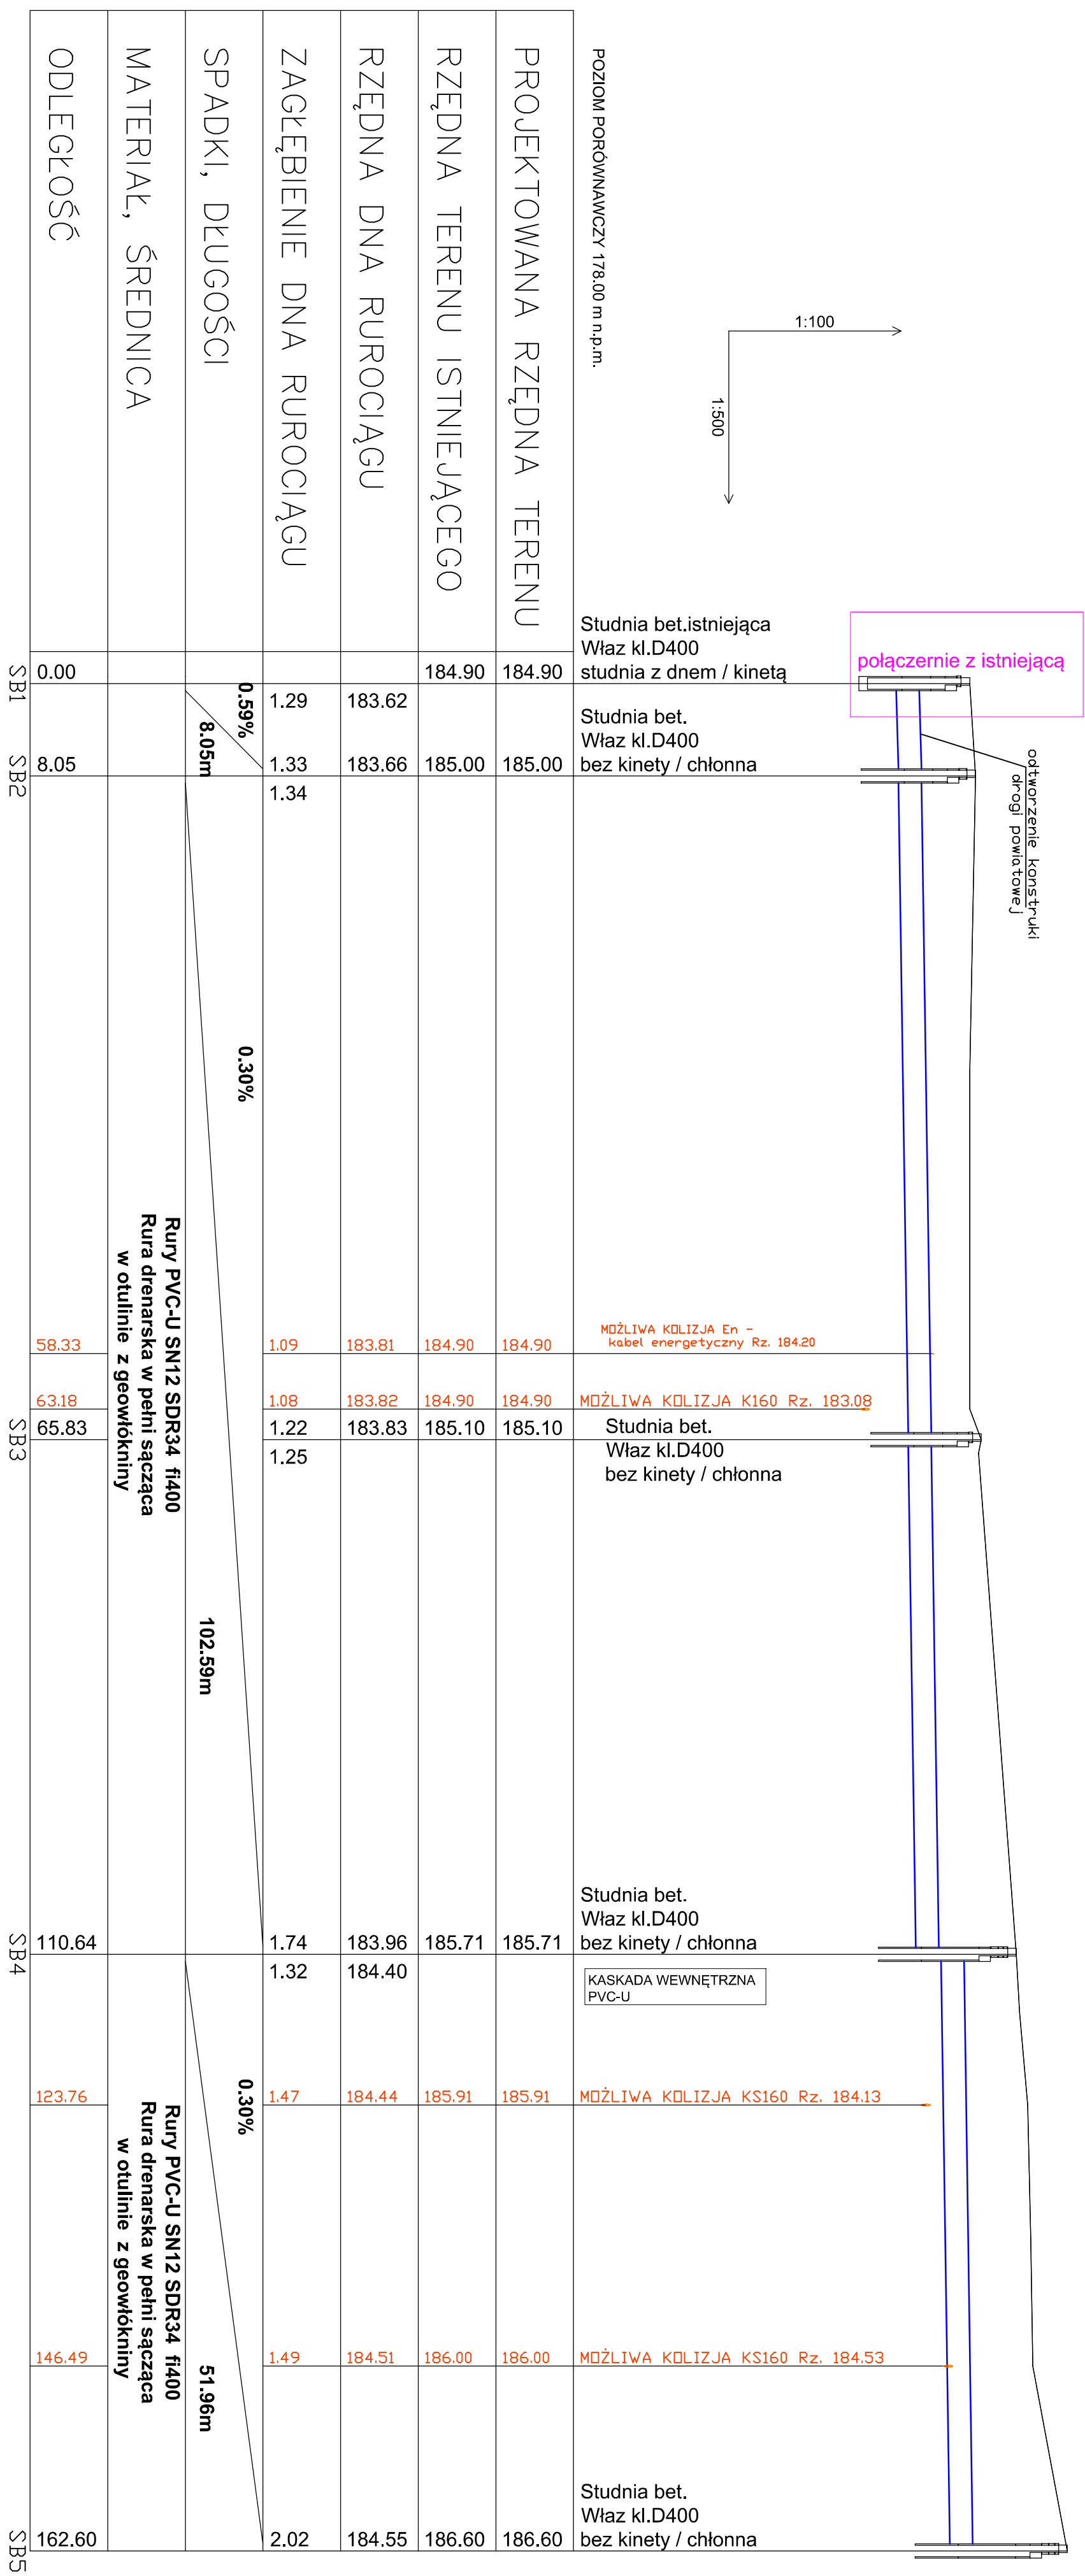

Uwaga
DLUGOŚĆ POSZCZEGÓLNEGO ODCINKA KANAŁU DOSTOSOWAĆ DO WŁOTU KINETY STUDNI
UWAGA! RZĘDĄ STUJNII DOSTOSOWAĆ DO NAWIERZCHNI PROJEKTOWANEJ.

UWAGA:

1. Podane na profilach beneficjentów i regionu przedsiębiorstwa z siedzibą w Polsce nie mogą być podstawą do prowadzenia takich czynności. Podkreślamy realizację każdorazowo należy wykonać procedury kontroli na sali usłatah Beneficjenta podczas przewozów, aby uniknąć nieporozumień w kontekście przetransportu.


2. Wznowienie autozatrudnienia beneficjentów jest do odnotowywania zgodnie z zapisami w sprawie inwestycji stałych punktów nowej generacji.

3. W regionie przedsiębiorstwa z siedzibą w Polsce, prowadząc region z zaciśnięciem szczegółowych informacji, należy podać punkty, które zostały wyłączone z listy.

4. W przypadku stwierdzenia, że beneficjent nie jest w stanie wykonać inwestycji, należy natychmiast zaprzestować prace związane z nim na mocy odpowiednich przepisów i obowiązujących przepisów.

W miejscach planowanych przykanalików studni należy odtworzyć pełną konstrukcję drogi

- w-wa ściertalnia z doczynną asfaltową AC11S gr=4cm (ułożona na całej szerokości jezdni) + poszerzenie
- w-wa wiążąca z betonem asfaltowym AC16 W gr=8cm (dotyczy całej szerokości jezdni) + poszerzenie
- podbudowa z kamienia łamanego 0-31,5mm gr=30cm (dotyczy miejsca wykopu)
- oсыпка z posypki/piasku gr=znitna (dotyczy miejsca wykopu)

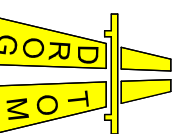	
DROGOTOM ul. JESIONOWA 15, LOK. 8, 45-409 Opole tel. 608 499 304 e-mail: drog@drogotom.pl www.drogotom.pl	
ROZBUDOWA DROGI POWIATOWEJ NR 1717 O W ZAKRESIE BUDOWY DROGI DLA PIESZYCH W M. SZYDŁOW	
NAZWA ZADANIA	
TYTUŁ RYSUNKU: PROFIL PODŁUŻNY KD	
INWESTOR: ZDP OPOLÉ	
LOKALIZACJA: SZYDŁOW - DROGA POWIATOWA NR 1717 O	
PROJEKTANT biuro inżynierskie	NAZWIŚKO mgr inż. Mirosław Brzezniński OP/I/JS/12301
SKALA 1 : 100 : 500	PODPIS
20/11/2023	NR RYSUNKU D12