


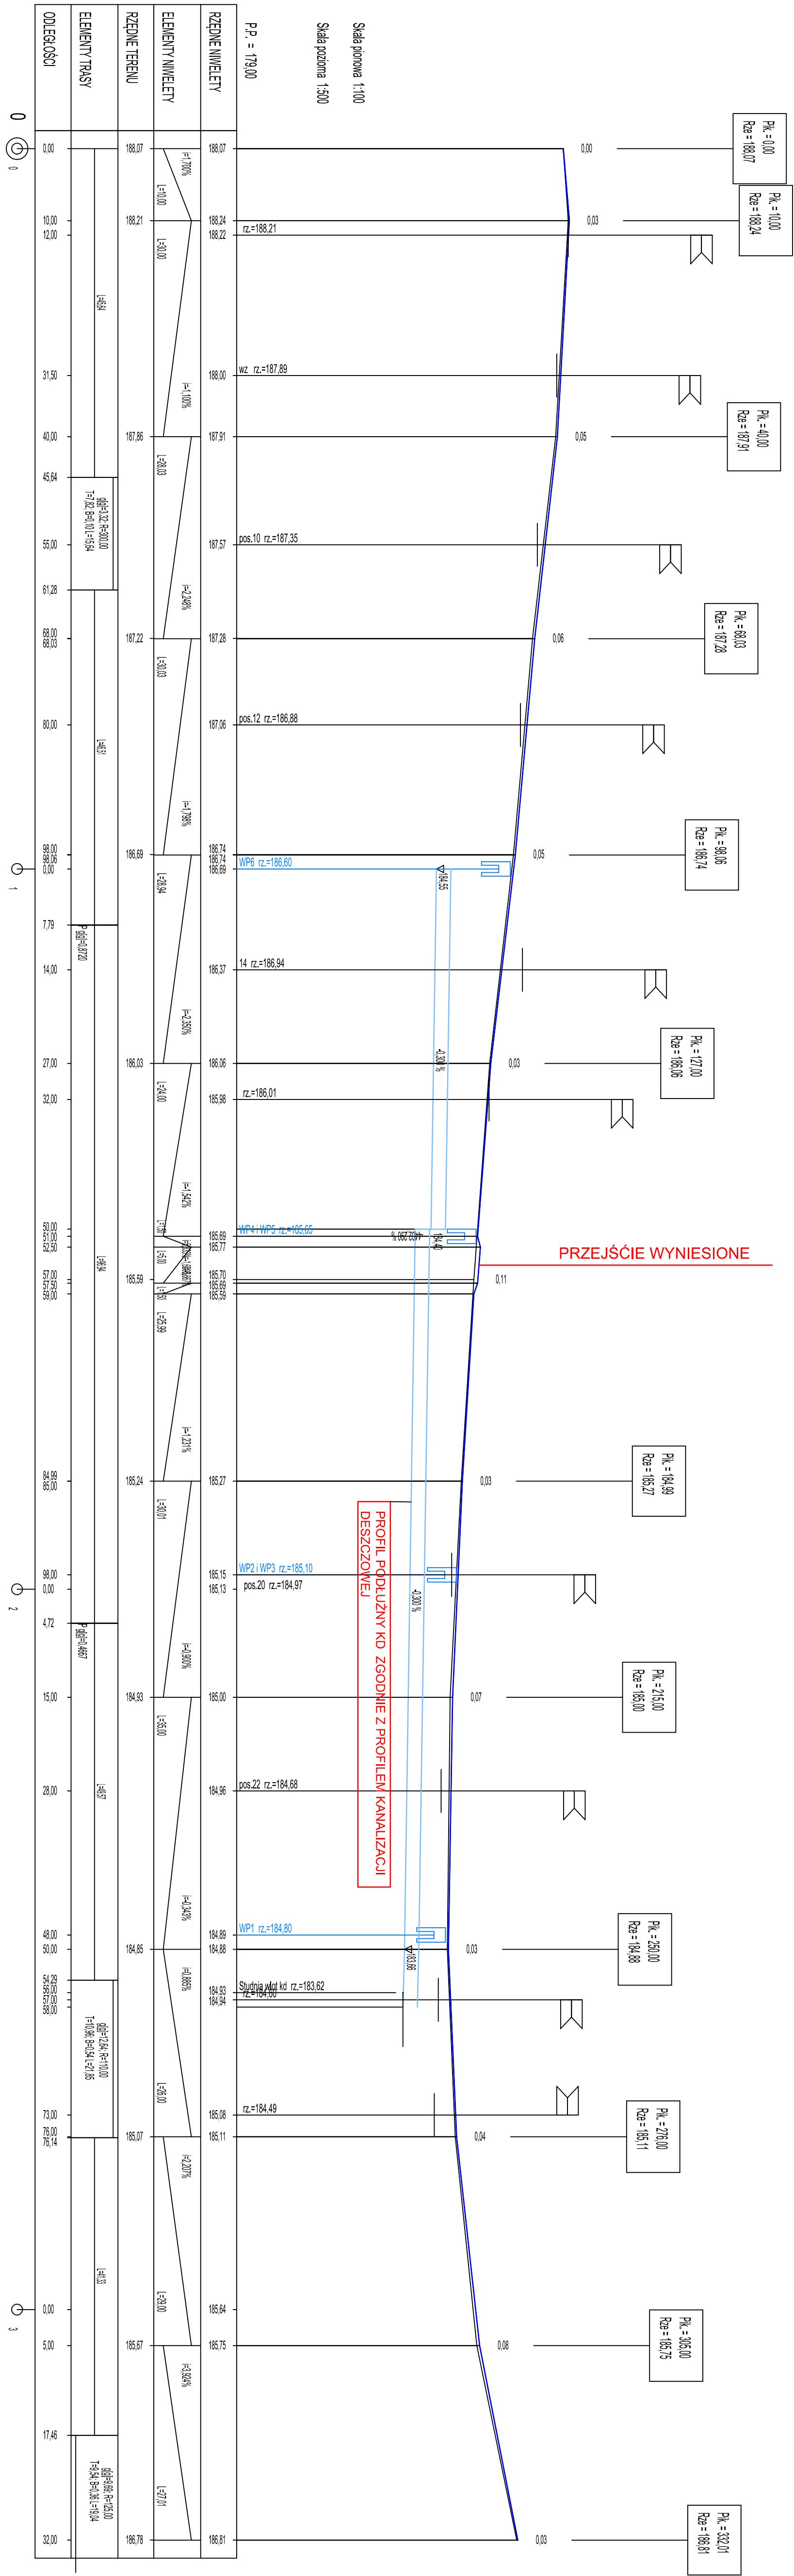

DROGOTOM ul. JEJUNOWA 15 LOK. 8-4-409 Opole tel. 666 898 394 e-mail: drog@drog.pl www.drogotom.pl	
ROZBUDOWA DROGI POWIATOWEJ NR 1717 O W ZAKRESIE BUDOWY DROGI DLA PIESZYCH W M. SZYDLÓW	
TYTUŁ RYSUNKU: PROFIL PODŁUŻNY OSI DROGI	
INWESTOR: ZDP OPOLÉ	
LOKALIZACJA: SZYDLÓW - DROGA POWIATOWA NR 1717 O	NAZWISKO
PROJEKTANT: mgr inż. Tomasz Szański	PODPIS
SPRACUJĄCY: mgr inż. Krzysztof Kozmicki	
data: 20/1/2023	SKALA: 1 : 100 : 1000
	NR RYSUNKU: D9