Pik = 0+215,35
Skala 1:100/100

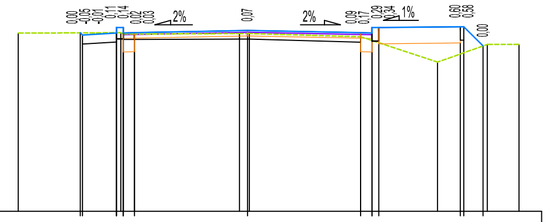

P.P. = 181,00



Pik = 0+245,00
Skala 1:100/100

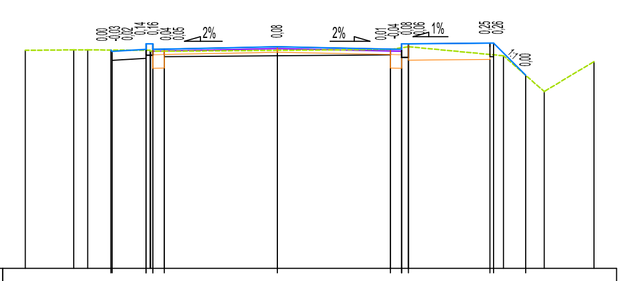

P.P. = 180,00


Pik = 0+276,00
Skala 1:100/100

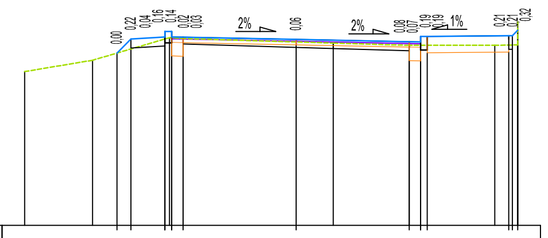

P.P. = 181,00


Pik = 0+290,00
Skala 1:100/100

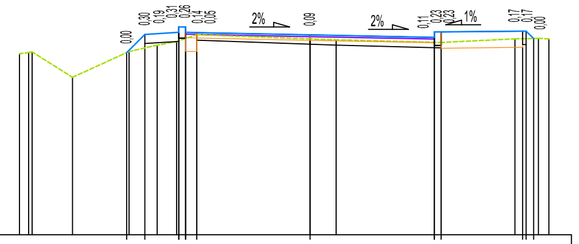

P.P. = 181,00


Pik = 0+305,00
Skala 1:100/100

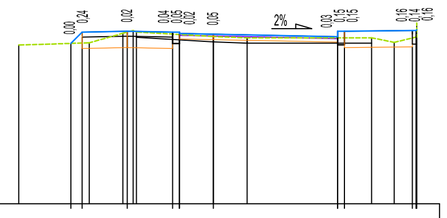

P.P. = 182,00


Pik = 0+332,50
Skala 1:100/100

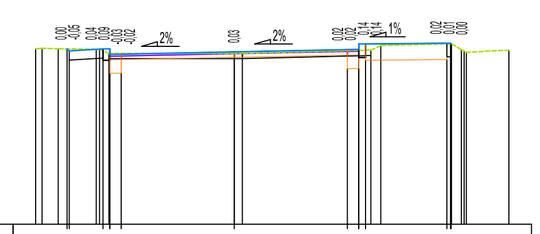

P.P. = 183,00


Uwaga. Przekroje normalne otrzymane z pomiaru geodezyjnego oraz wykonane za pomocą numerycznego modelu terenu.
Projektowany przekrój należy każdorazowo sprawdzać ze stanem istniejącym na etapie budowy.
Dopuszcza się zmiany w konkretnym przekroju po szczegółowej inwentaryzacji geodezyjnej oraz usyskania korzystnych rozwiązań w zakresie odwodnienia i powiązania z terenem istniejącym. Wymiary, szer.poszerzenia zmienna dostosować do jezdni istn.

DROGTOM
ul. JESIONOWA 15 LOK.8 45-409 Opole tel. 608 498 304
e-mail: drogtom@o2.pl www.drogtom.com.pl

NAZWA ZADANIA **ROZBUDOWA DROGI POWIATOWEJ NR 1717 O W ZAKRESIE BUDOWY DROGI DLA PIESZYCH W M.SZYDŁÓW**

TYTUL RYSUNKU PROFIL NORMALNE 2

INWESTOR ZDP OPOLE

LOKALIZACJA SZYDŁÓW - DROGA POWIATOWA NR 1717 O

	NAZWISKO	PODPIS
PROJEKTANT branża drogowa	mgr inż. Tomasz Sokulski upr. bud. nr OPL/0243/PWOD//06	
SPRAWDZAJĄCY branża drogowa	mgr inż. Grzegorz Kaczmarek upr. bud. nr OPL/0972/PWOD/13	
20/11/2023	SKALA 1 : 100 : 100	NR RYSUNKU D11