


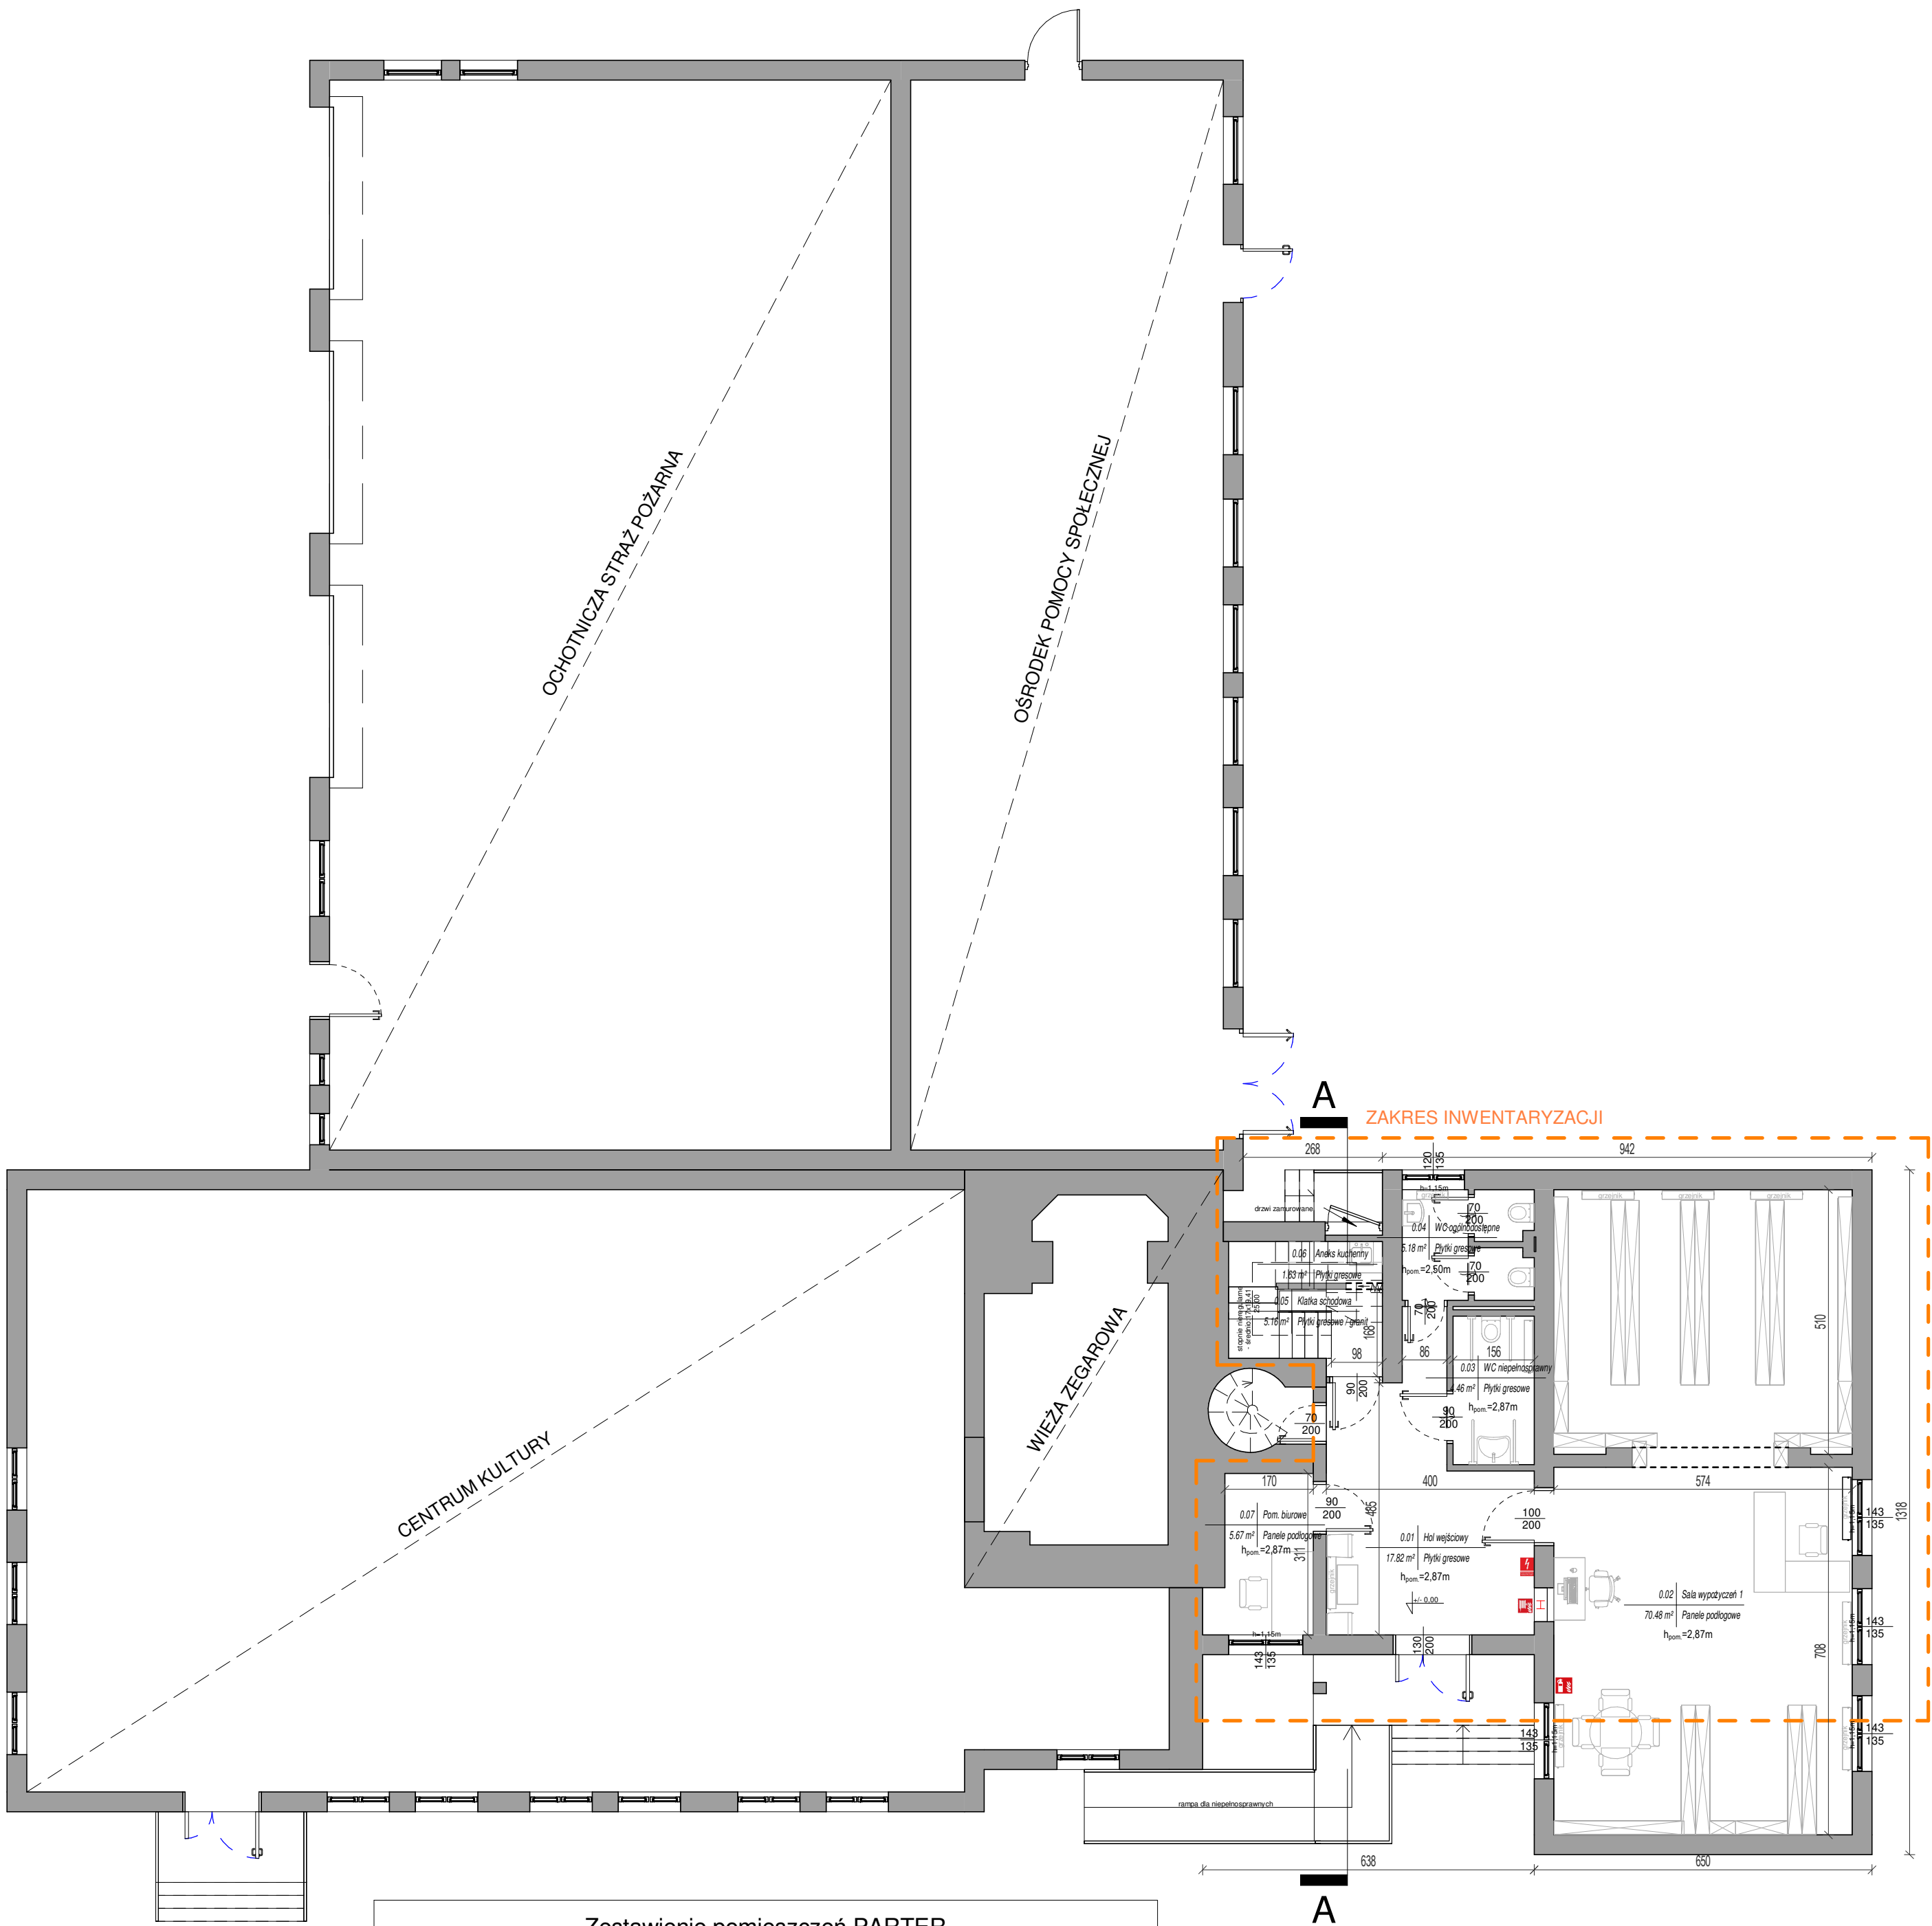

Zestawienie pomieszczeń PARTER		
Numer	Nazwa	Powierzchnia
0.01	Hol wejściowy	17.82 m ²
0.02	Sala wypożyczeń 1	70.48 m ²
0.03	WC niepełnosprawny	4.46 m ²
0.04	WC ogólnodostępne	5.18 m ²
0.05	Klatka schodowa	5.16 m ²
0.06	Aneks kuchenny	1.63 m ²
0.07	Pom. biurowe	5.67 m ²
		110.41 m ²

INWENTARYZACJA	
INWESTOR:	CENTRUM KULTURY w Wielichowie
ul. Pocztowa 16, 64-050 Wielichowo	
PROJEKT:	Przebudowa części budynku Centrum Kultury w zakresie Biblioteki Publicznej
dz. nr ewid. 443, obręb ewidencyjny Wielichowo, gmina Wielichowo	
ZAWARTOŚĆ:	RZUT PARTERU
NINIEJSZE OPRAWOWANIE STANOWI DZIEŁO AUTORSKIE I JEST WŁASNOŚCIĄ AUTORA PROJEKTU, PODLEGA OCHRONIE ZGODNIE Z USTAWĄ Z DNIA 04.02.1004 O PRAWIE AUTORSKIM I PRAWACH POKREWNYCH.	
PROJEKTOWAŁ:	mgr inż. arch. Małwina Tomiak 20/WPOKK/2016
DATA:	26.04.2026r.
ROZMIAR ARKUSZA:	500X450
NUMER RYSUNKU:	INW-01
SKALA:	1:100
BRANŻA:	ARCHITEKTURA