


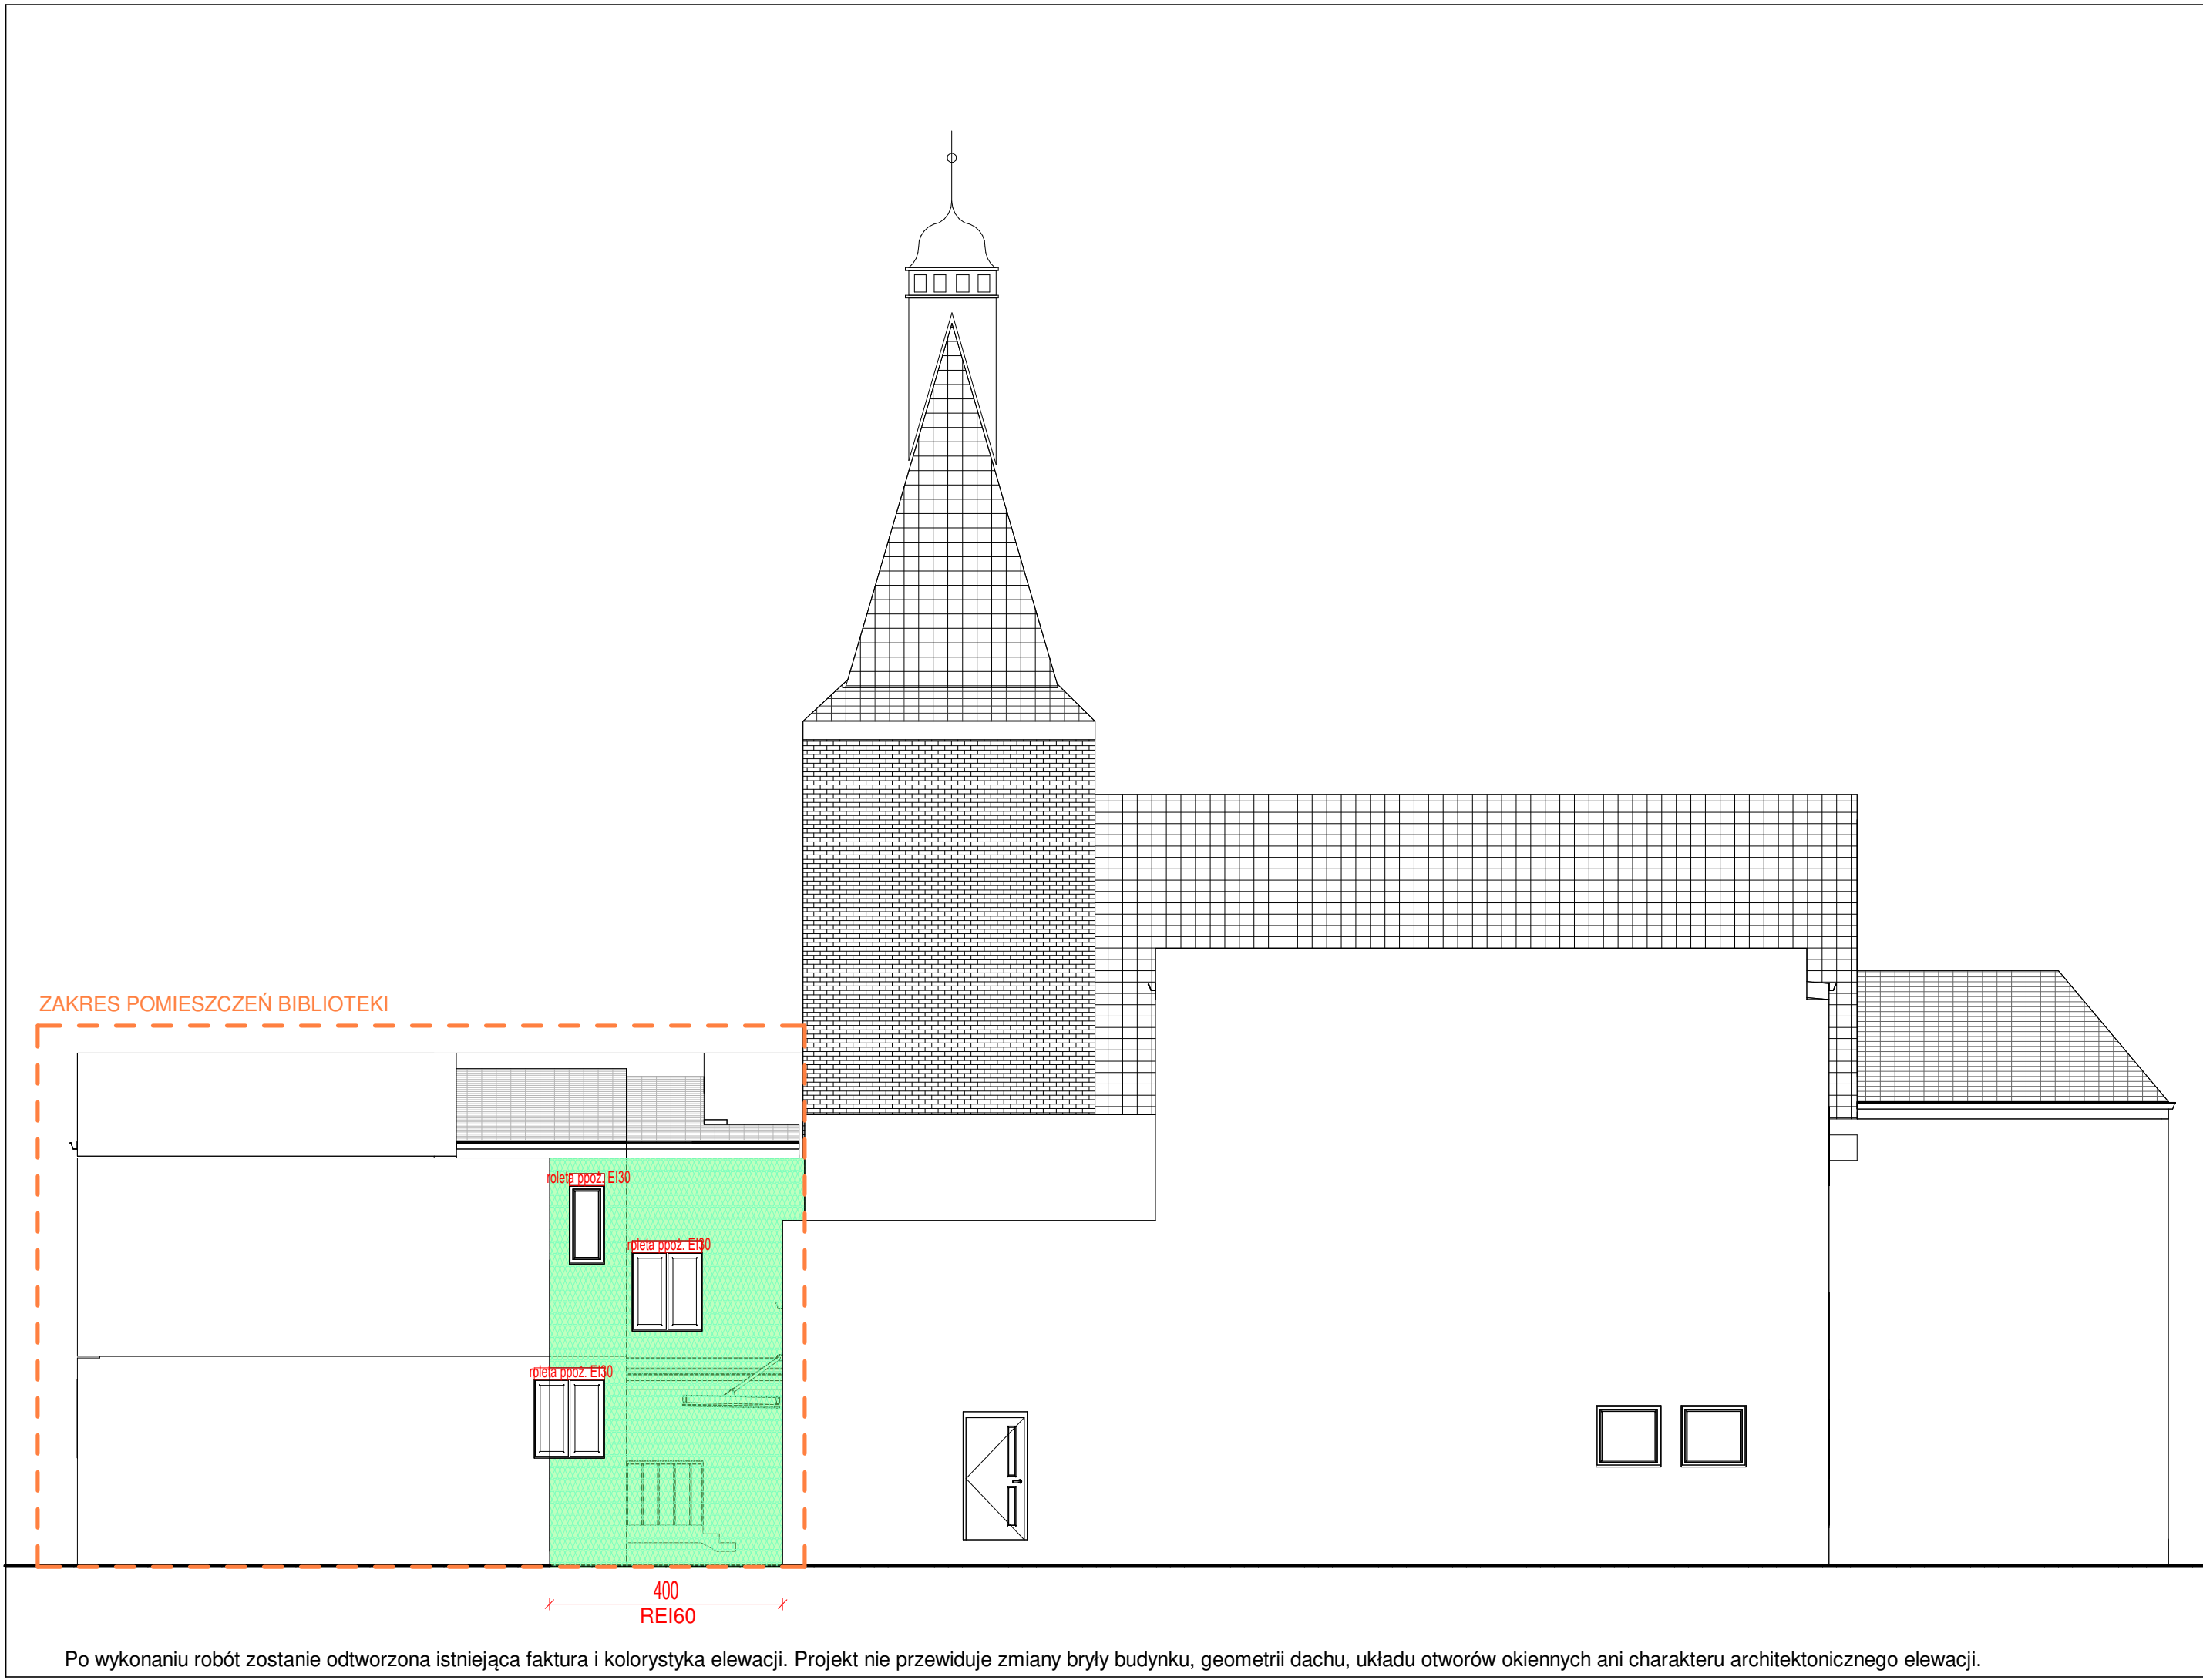

LEGENDA

-  Projektowana izolacja z wełny mineralnej
 EI 30 Klasa odporności ogniowej rolet ppoż.

PS-PROJEKT
mgr inż. PAWEŁ STACHOWIAK
ul. Krystyny 20, 62-067 Rakoniewice

PROJEKT
**PRZEBUDOWA I REMONT
POMIESZCZEŃ BIBLIOTEKI W
CENTRUM KULTURY W WIELICHOWIE**

Wielichowo, ul. Pocztowa 16
dz. nr ewid. 443
obręb Wielichowo

INWESTOR
Centrum Kultury w Wielichowie
ul. Pocztowa 16
64-050 Wielichowo

RYSUNEK
ELEWACJA PÓŁNOCNA

STADIUM
PROJEKT ARCHITEKTONICZNO-BUDOWLANY

BRANŻA	ARCHITEKTURA	PROJEKT - NR	RYSUNEK - NR
SKALA	1:100	W-01	A-07
DATA	06.2026		

PROJEKTANT	UPRAWNIENIE W SPEC. ARCHITEKTONICZNEJ	
mgr inż. arch. Malwina Tomiak	20/WPOKK/2016	
PROJEKTANT SPRAWDZAJĄCY	UPRAWNIENIE W SPEC. ARCHITEKTONICZNEJ	
mgr inż. arch. Krzysztof Kozak	36/WPOKK/2018	

OPRACOWAŁ:
mgr inż. arch. Malwina Tomiak

Po wykonaniu robót zostanie odtworzona istniejąca faktura i kolorystyka elewacji. Projekt nie przewiduje zmiany bryły budynku, geometrii dachu, układu otworów okiennych ani charakteru architektonicznego elewacji.