
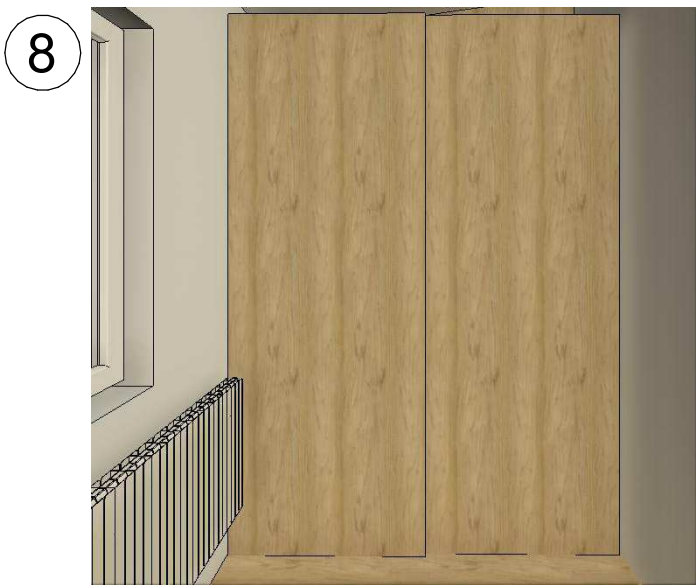
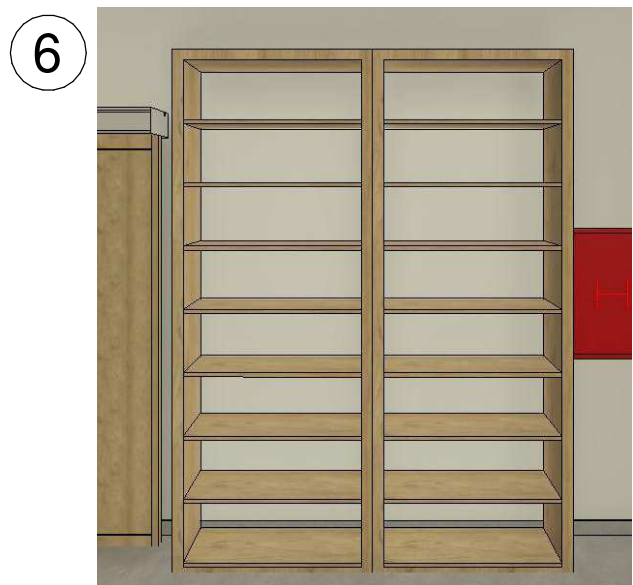
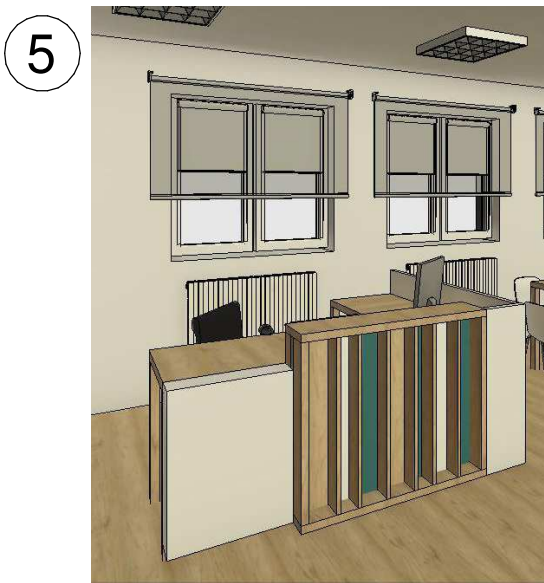
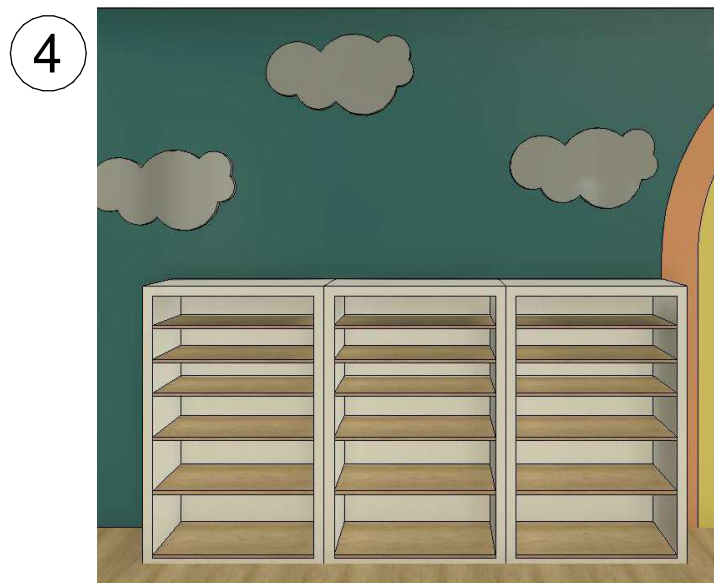
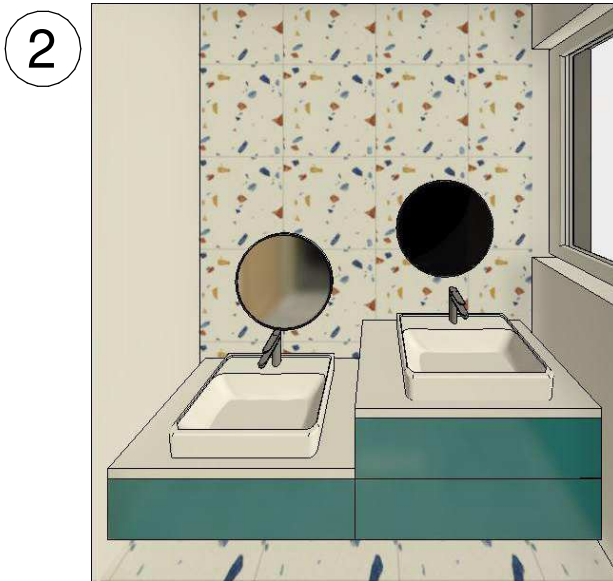
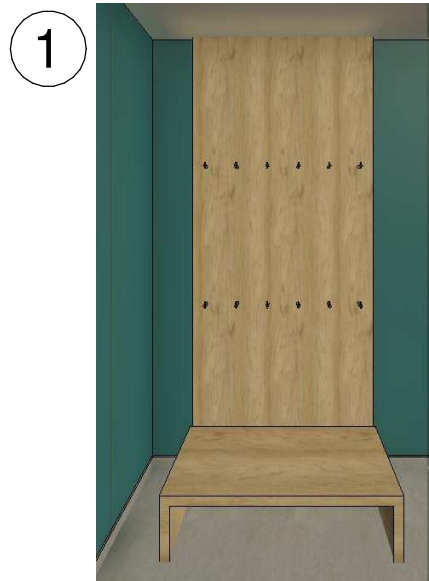


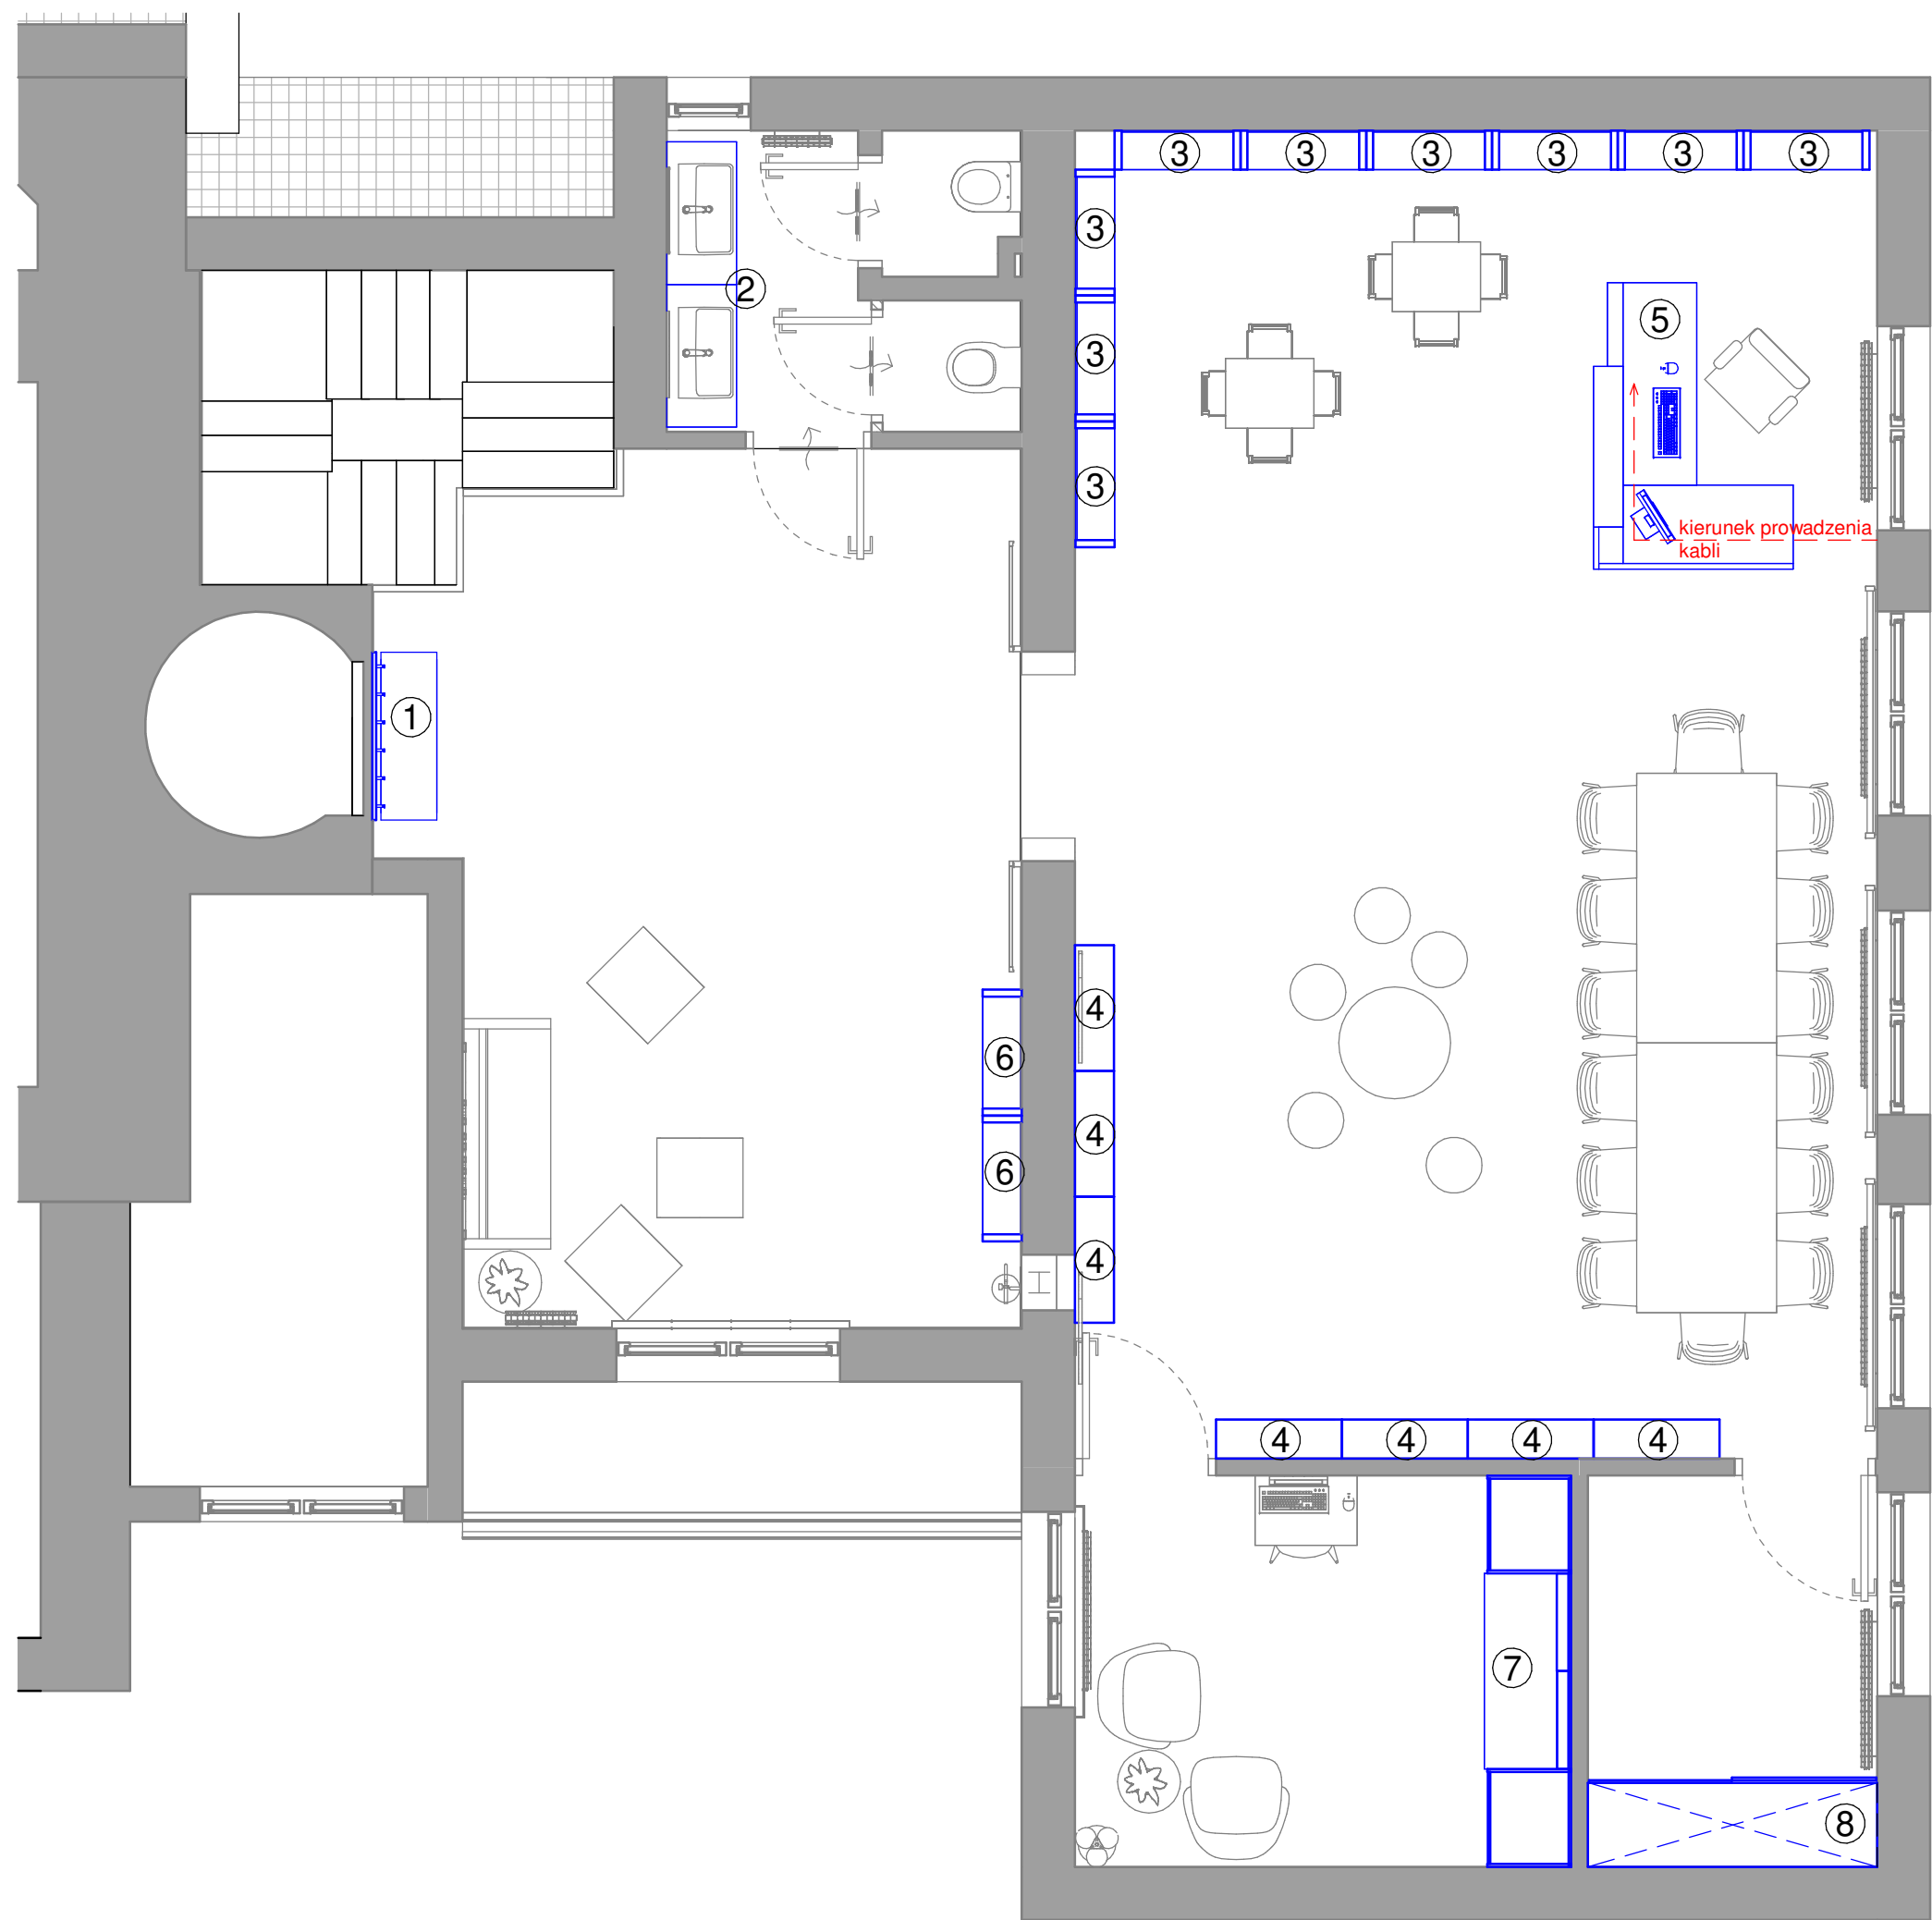

LEGENDA:

- 1 Płyta meblowa z wieszakami [120 x 290cm] Dąb Naturalny* + ławka [120 x 40 x 40cm]
- 2 Zabudowa łazienkowa [200 x 50 x 30/60cm]
Fronty: płyta meblowa laminowana, kolor turkusowy, mat
Biał: płyta meblowa laminowana, kolor biały
Uchwyty: brak (system bezuchwytowy)
Lewa zabudowa (dla dzieci):
1 szuflada o wysokości 30 cm
Umywalka nabołatowa - wys. do górnej krawędzi umywalki: 60 cm
Prawa zabudowa (dla dorosłych):
2 szuflady o łącznej wysokości 60 cm
Umywalka nabołatowa - wys. do górnej krawędzi umywalki: 85 cm
- 3 Regał na księgozbiór [90 x 28 x 290cm]
ilość i wysokość półek do ustalenia z inwestorem
kolor zewnętrzny biały
kolor półek - Dąb Naturalny*
- 4 Regał na księgozbiór [90 x 28 x 140cm]
ilość i wysokość półek do ustalenia z inwestorem
kolor zewnętrzny biały
kolor półek - Dąb Naturalny*
- 5 Biurko narożne [200 x 120 x 75cm] z ozdobnym frontem wys. 95cm
kolor główny Dąb Naturalny*, front częściowo biały + wstawki turkus
- 6 Regał na księgozbiór [90 x 28 x 237,5cm] - 8 półek
kolor - Dąb Naturalny*
- 7 Szafa w zabudowie [280 x 60cm]
Wysokość: 290 cm (do pełnej wysokości pomieszczenia)
Korpus i fronty: płyta meblowa laminowana Dąb Naturalny*
Uchwyty: metalowe, czarne, matowe
Oparcie: tapicerowane, pionowe przeszycia, kolor oliwkowa zieleń
Siedzisko: tapicerowane, kolor oliwkowa zieleń
szerokość: 140 cm
wysokość: 45 cm
Lewa szafa [szerokość: 70 cm]
Prawa szafa [szerokość: 70 cm]
- 8 Szafa gospodarcza z drzwiami przesuwными [200 x 60 x 290cm]
Korpus i fronty: płyta meblowa laminowana Dąb Naturalny*

UWAGA!
* Kolor okleiny dobrać do istniejących paneli podłogowych, stosując dekor z serii Dąb o możliwie najbardziej zbliżonym odcieniu. Ostateczny wybór dekoru uzgodnić z Inwestorem i potwierdzić na podstawie wzornika producenta przed realizacją

PS-PROJEKT mgr inż. PAWEŁ STACHOWIAK ul. Krystyny 20, 62-067 Rakoniewice			
PROJEKT OTWARTE DRZWI KULTURY – REMONT POMIESZCZEŃ BIBLIOTEKI W CENTRUM KULTURY W WIELICHOWIE Wielichowo, ul. Pocztowa 16 dz. nr ewid. 443			
INWESTOR Centrum Kultury w Wielichowie ul. Pocztowa 16 64-050 Wielichowo			
RYSUNEK RZUT PIĘTRA - zabudowa meblowa			
STADIUM PROJEKT ARANŻACJI WNEȚRZ			
BRANŻA	ARCHITEKTURA	PROJEKT - NR	W-01
SKALA	1:50	A-12	
DATA	06.2026		
PROJEKTANT mgr inż. arch. Malwina Tomiak		UPRAWNIENIE W SPEC. ARCHITEKTONICZNEJ 20/WPOKK/2016	