


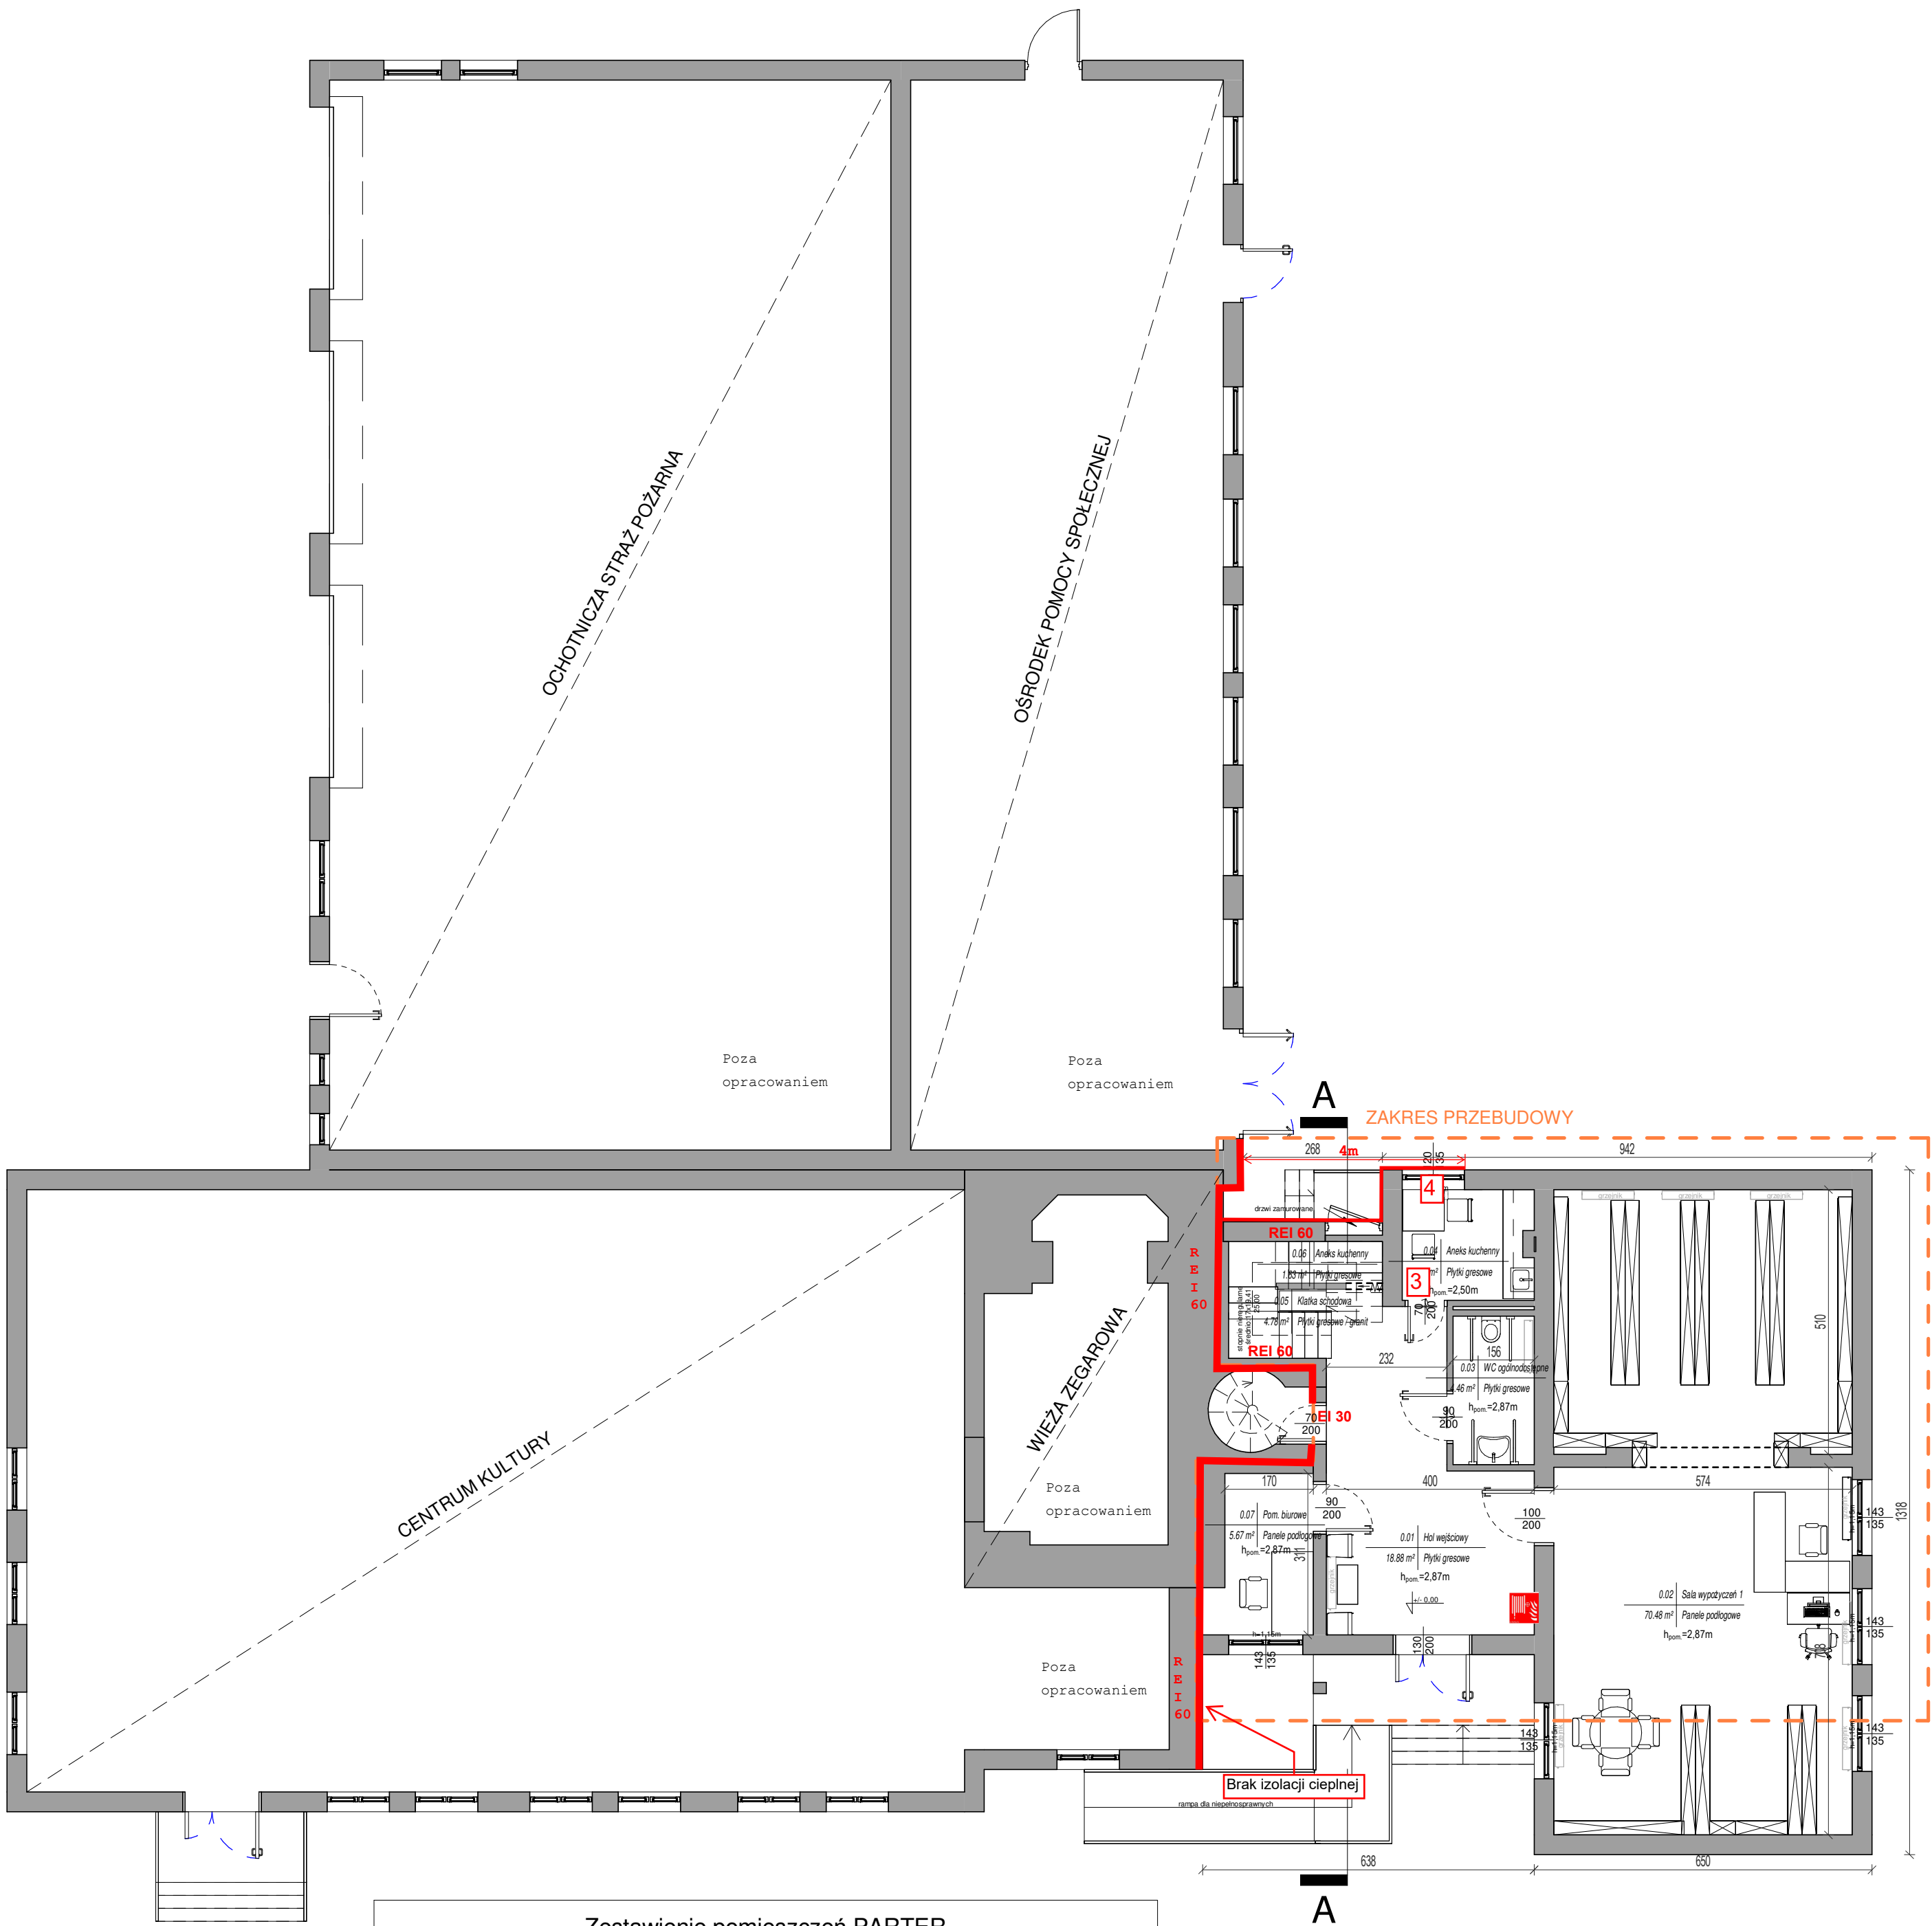

Nieprawidłowości:
wg tabeli 3 ekspertyzy technicznej

Zestawienie pomieszczeń PARTER		
Numer	Nazwa	Powierzchnia
0.01	Hol wejściowy	18.88 m ²
0.02	Sala wypożyczeń 1	70.48 m ²
0.03	WC ogólnodostępne	4.46 m ²
0.04	Aneks kuchenny	5.30 m ²
0.05	Klatka schodowa	4.78 m ²
0.06	Aneks kuchenny	1.63 m ²
0.07	Pom. biurowe	5.67 m ²
		111.21 m ²

KONCEPCJA		NINIEJSZE OPRACOWANIE STANOWI DZIEŁO AUTORSKIE I JEST WŁASNOŚCIĄ AUTORA PROJEKTU, PODLEGA OCHRONIE ZGODNIE Z USTAWĄ Z DNIA 04.02.1004 O PRAWIE AUTORSKIM I PRAWACH POKREWNYCH.	
INWESTOR:			
CENTRUM KULTURY w Wielichowie			
Obiekt:	EKSPERTYZA TECHNICZNA W ZAKRESIE OCHRONY PRZECIWOPOŻAROWEJ Biblioteka w Wielichowie		
Temat:	EKSPERTYZA TECHNICZNA w trybie § 2 ust. 2 rozporządzenia Ministra Infrastruktury z 12 kwietnia 2002 r.		
Opracował:	Andrzej Wysockiński Rzecznik ds. Zabezpieczeń Przeciwożarowych nr upr. 380/98		Jakub Rzeźniczak Rzecznik ds. Budowlany dec. nr 91/99 GINB nr OA/INN/4611/77/99
Nazwa rysunku:	PARTER	Skala	1:100
		Nazwa rysunku:	3