


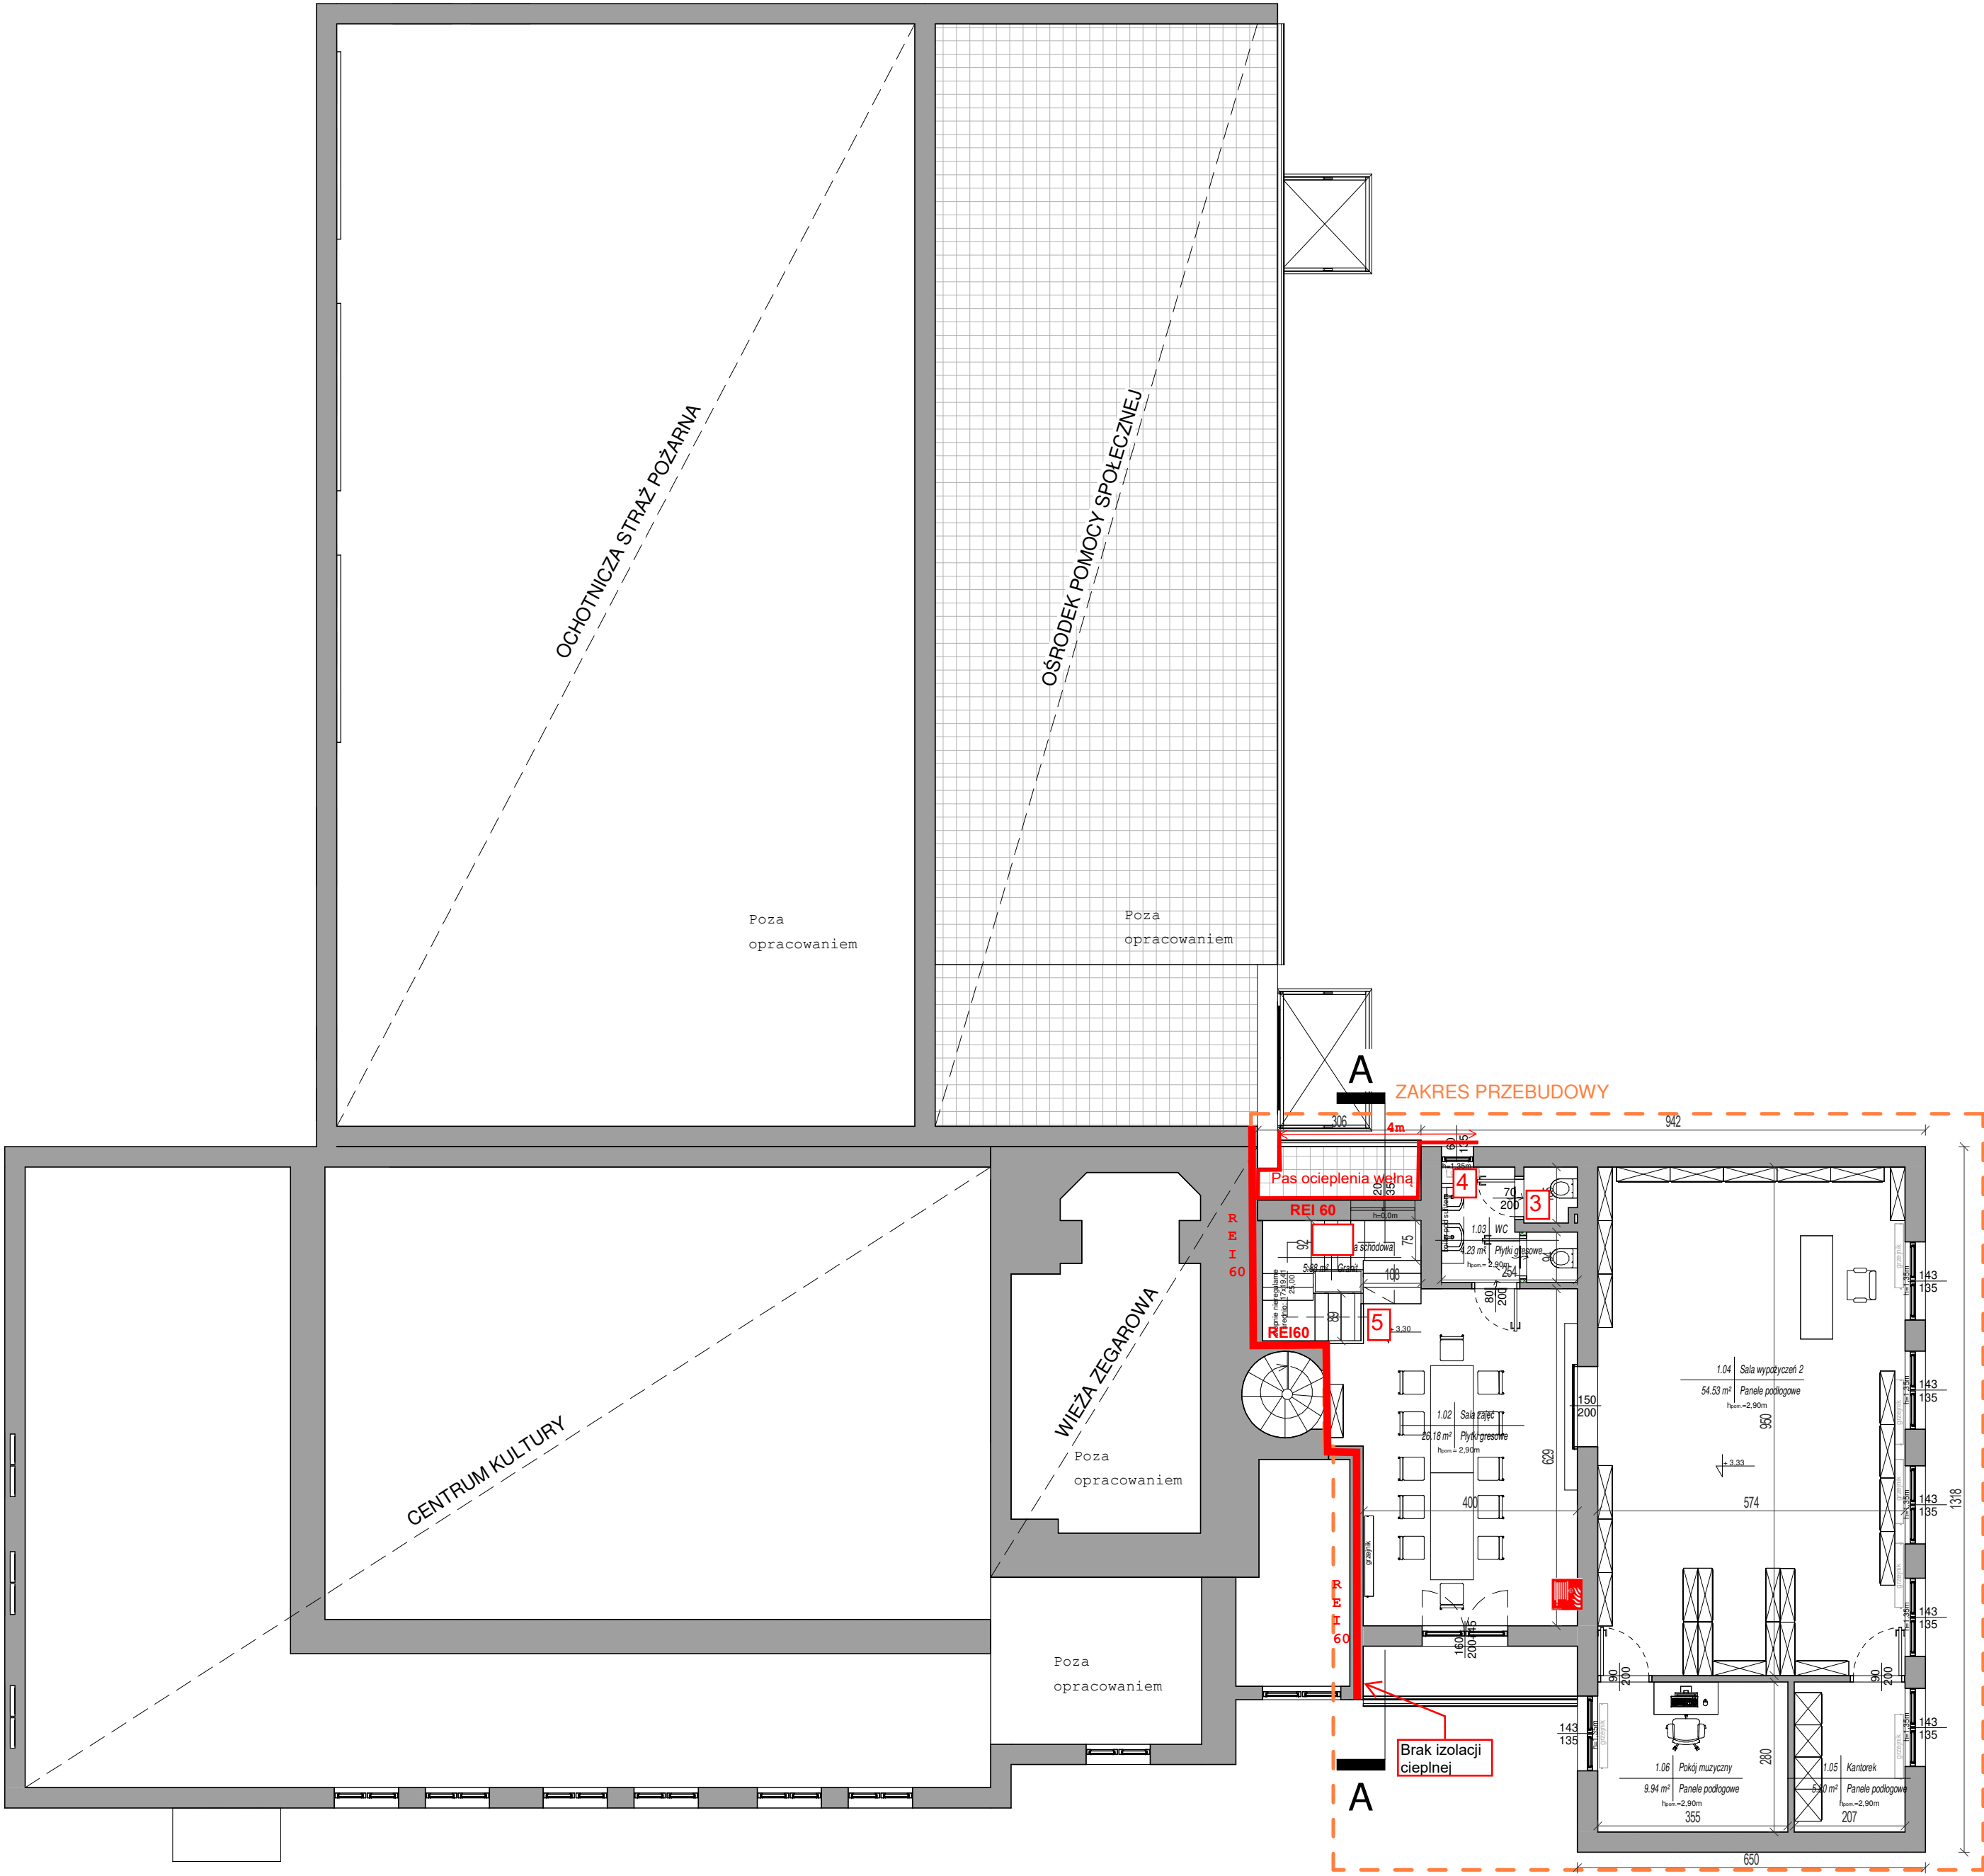

Nieprawidłowości:
wg tabeli 3 ekspertyzy technicznej

Zestawienie pomieszczeń PIĘTRO		
Numer	Nazwa	Powierzchnia
1.01	Klatka schodowa	5.88 m ²
1.02	Sala zajęć	26.18 m ²
1.03	WC	4.23 m ²
1.04	Sala wypożyczeń 2	54.53 m ²
1.05	Kantorek	5.80 m ²
1.06	Pokój muzyczny	9.94 m ²
		106.55 m ²

KONCEPCJA		NINIEJSZE OPRACOWANIE STANOWI DZIEŁO AUTORSKIE I JEST WŁASNOŚCIĄ AUTORA PROJEKTU, PODLEGA OCHRONIE ZGODNIE Z USTAWĄ Z DNIA 04.02.1004 O PRAWIE AUTORSKIM I PRAWACH POKREWNYCH	
INWESTOR: CENTRUM KULTURY w Wielichowie		PROJEKTOWAŁ: PODPIS I NR UPR PROJ:	
Obiekt:	EKSPERTYZA TECHNICZNA W ZAKRESIE OCHRONY PRZECIWPOŻAROWEJ Biblioteka w Wielichowie		
Temat:	EKSPERTYZA TECHNICZNA w trybie § 2 ust. 2 rozporządzenia Ministra Infrastruktury z 12 kwietnia 2002 r.		
Opracował:	Andrzej Wysockiński Rzeczoznawca ds. Zabezpieczeń Przeciwpowozarowych nr upr. 380/98	Jakub Rzeźniczak Rzeczoznawca Budowlany dec. nr 91/99 GINB nr OA/INN/4611/77/99	
Nazwa rysunku:	PIĘTRO	Skala:	1:100
		Nr rysunku:	4